


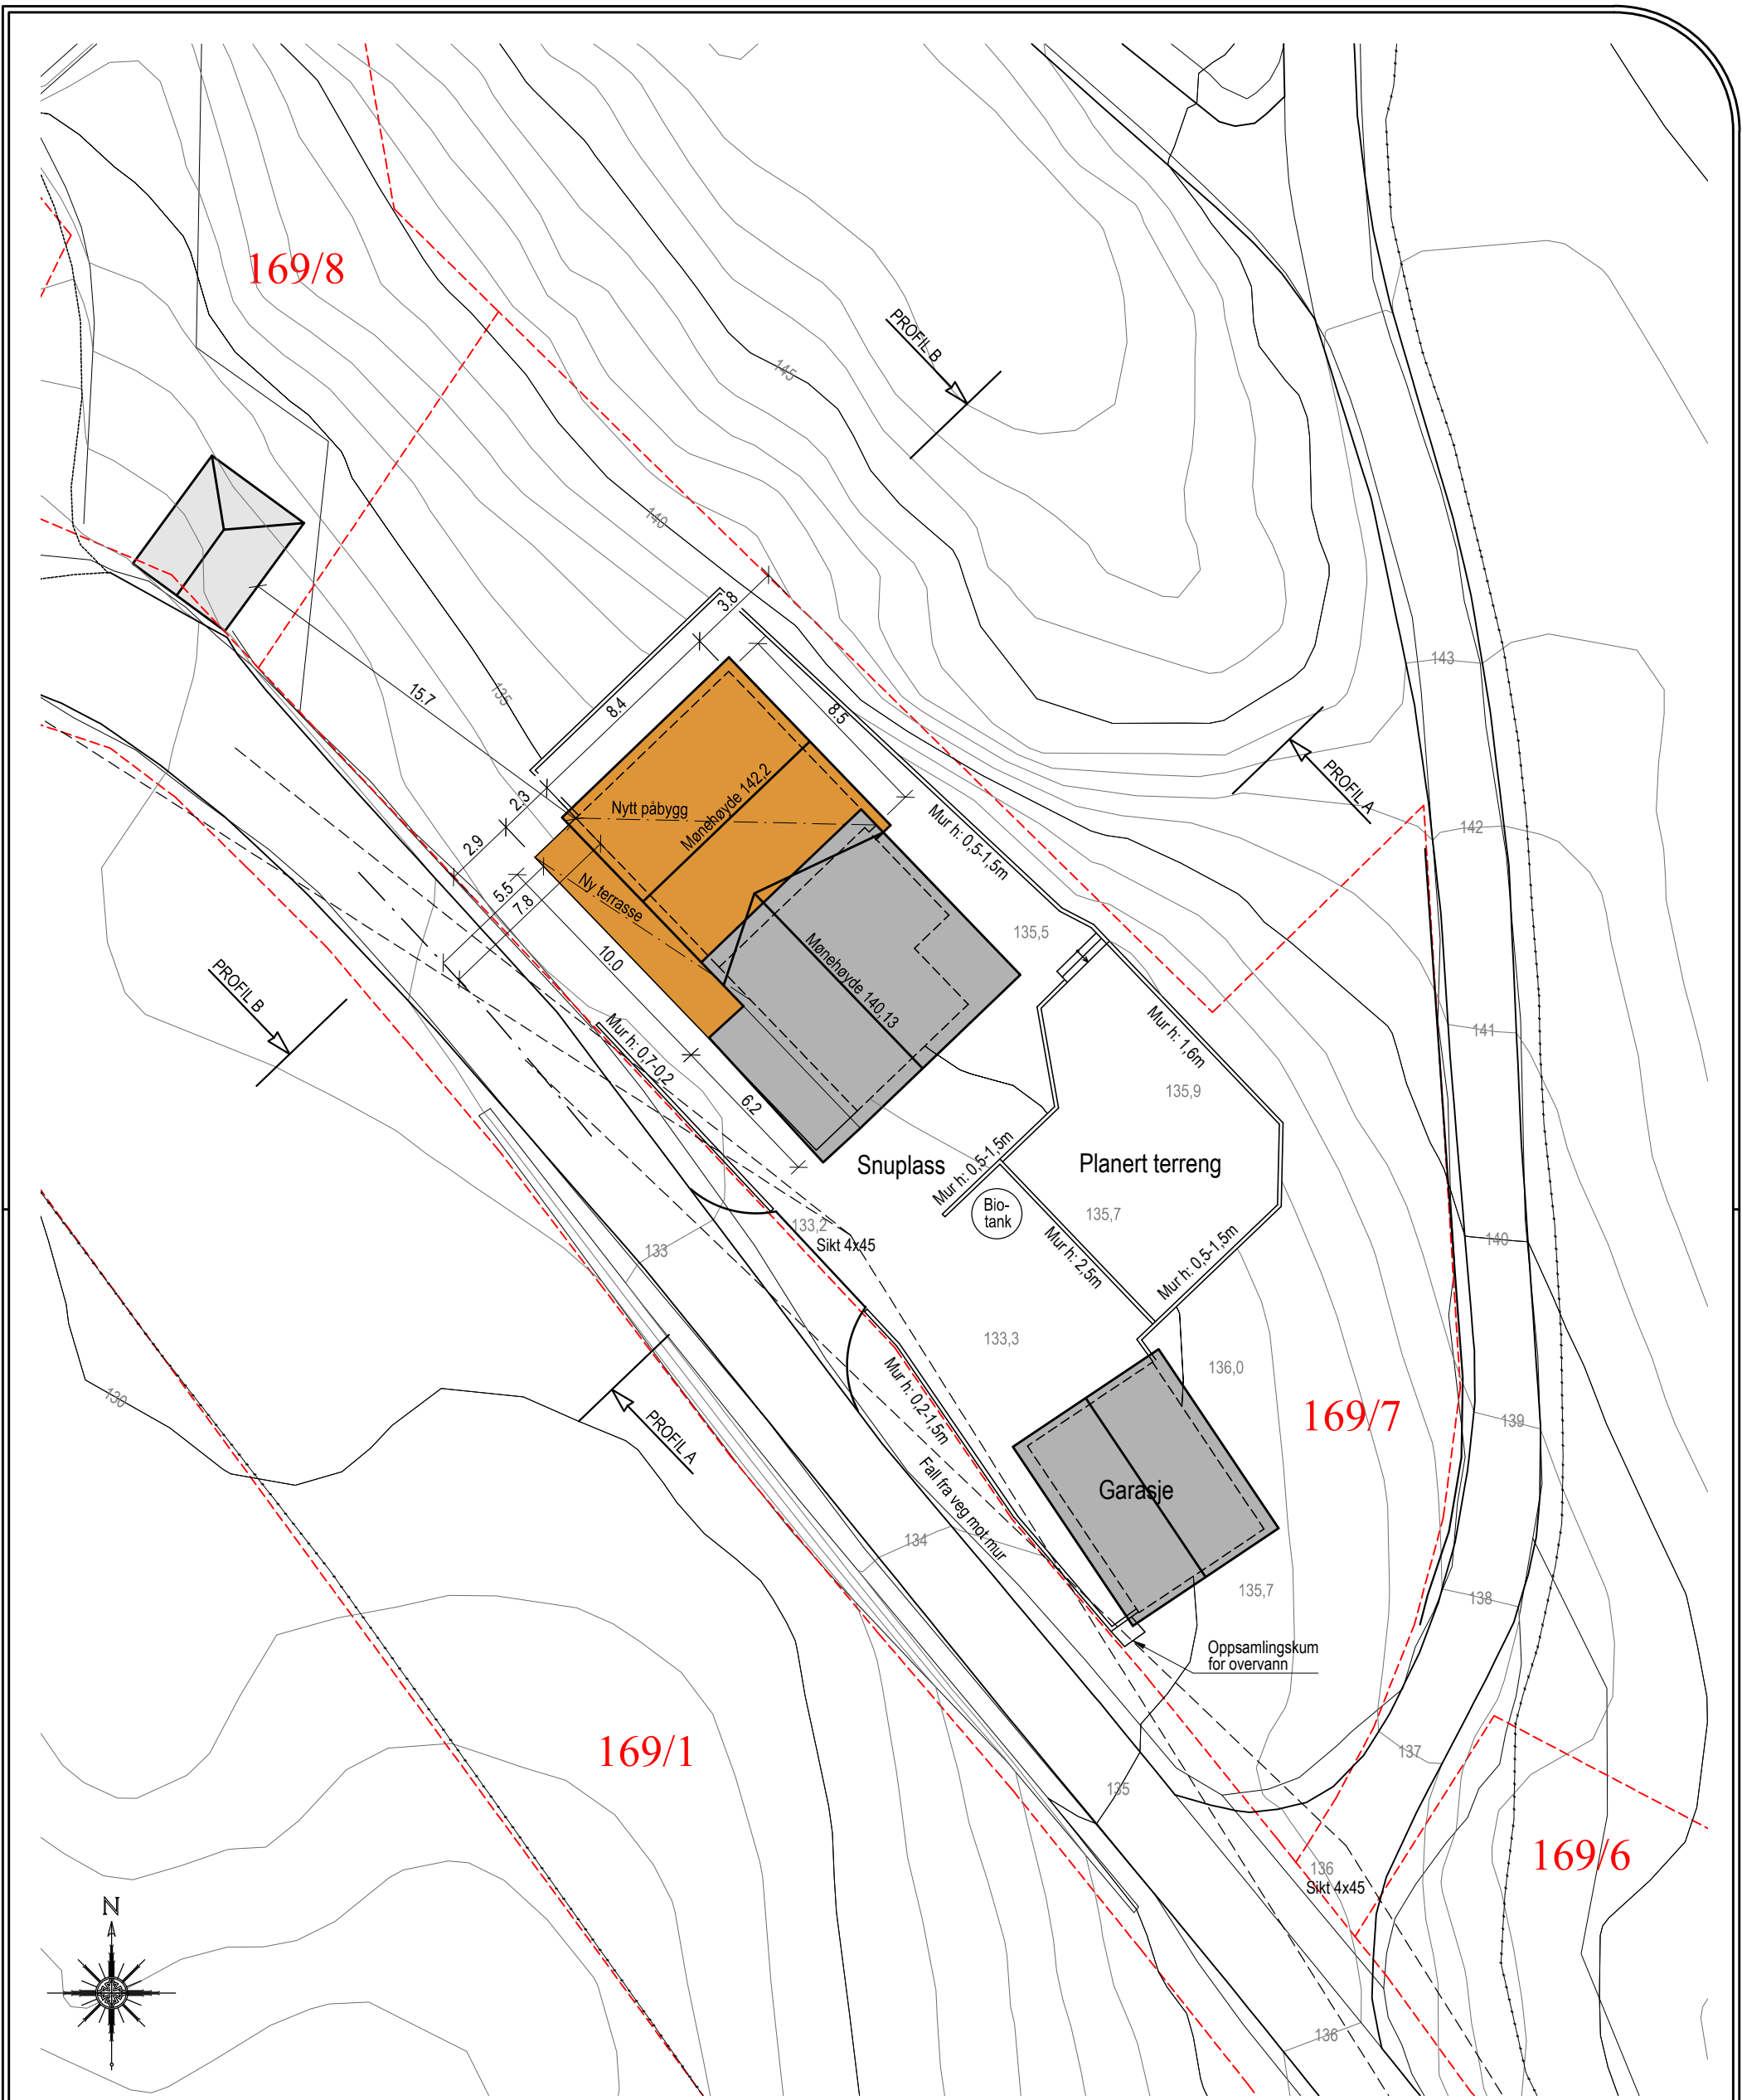

Anmerkning:
Grunnkart fra Infoland, 06.05.2012.
Frisiktsoner ihht HB017, 50km/t.
As built ihht tegning datert 09.01.2013.
Høydegrunnlag NN1954.

Dato 19.01.2016	DAK R.Sætre	Målenhet m.	Målestokk A3 1:250	Leif Arne Risa Skjersundsvegen 21, 4250 Kopervik Tlf 52 83 62 02 Mob 477 55 743
Filnavn	Underlag:	Godkjent		
Fritidsbolig Ikland 90, Seim. Gnr 169. Bnr 7. Lindås kommune Påbygg fritidsbolig. Situasjonsplan				01553-101
				CAD SERVICE VEST tlf 930 124 35 fax 401 150 66 www.CadServiceVest.com