

SØKNAD OM AVKØYRSLE FRÅ KOMMUNEVEG

Arbeida på eigedomen kan ikkje settast i gang før løyve frå kommunen er gjeve.

Tiltakshavar	Reigstad Bygg og Eigedom A/S	Tlf.	977 47 964
Ansvarleg søkjar/utførande	— 11 —	Tlf.	
Byggeplassadresse	Kalvatrø 9	Gnr./bnr	134/342 og 343
Vegstrekning	Kalvatrø	Stad	Alvøsvind/Hilland
Tiltaket ligg i område med reguleringsplan Nei <input type="checkbox"/> (Søknaden vert handsama hjå Teknisk drift). Ja <input checked="" type="checkbox"/> Namn på planen: (Søknaden vert handsama hjå Byggesak).			

Søknad om avkøyrslø

- | | |
|--|---|
| <input checked="" type="checkbox"/> Ny avkøyrslø | <input checked="" type="checkbox"/> Bustadeiningar antall...4...stk |
| <input type="checkbox"/> Utvida bruk av eksisterande avkøyrslø | <input type="checkbox"/> Hytte antall stk |
| <input type="checkbox"/> Flytting av eksisterande avkøyrslø | <input type="checkbox"/> Industri/Næring |
| <input type="checkbox"/> Stenging | <input type="checkbox"/> Driftsavkøyrslø |
| <input type="checkbox"/> Anna føremål..... | <input type="checkbox"/> Andre |

Vedlegg

- Det vert vist til vedlagt kart/skisse i målestokk 1:~~500~~²⁰⁰, med påteikna målsett tiltak, som viser avkøyrslø.

Signatur

Eg er kjend med at vanlege fristar for handsaming ikkje gjeld før løyve til avkøyring er avklart.

Dato:	Tiltakshavar
22.04.2014	Kjetil A. Reigstad Reigstad Bygg

Søknad motteke i Teknisk drift, Dato


- Uttale Søknad godkjent Søknad avslått

Merknader/vilkår

- Sikta ut frå avkøyrslø skal vere slik at busker, tre o.l. ikkje skal vere til hinder for sikta. Terreng eller plantar må ikkje kome høgare enn 0,5m over vegbana.
- Der avkøyrslø er til hinder for overvatn i veggroft, skal det leggst ned min. 200mm dreinsrør. Røret skal vere køyrestert og leggst slik at veggroft ikkje vert skada og at grøftvatn får fritt avløp. Støypekantar o.l som kan skade snøryddeutstyr skal ikkje byggast nærare offentleg veg enn 1m.
- Det skal ikkje førast overvatn ut i offentleg veg. På den første meter frå vegkanten skal det vere eit fall frå offentleg veg på 3cm.
- Vedlikehald av dreinsrør og frisktfelt skal til eikvar tid haldast vedlike av tiltakshavar.
- Svingradius frå avkøyrslø skal i vegkant være min. 3,5m, på begge sider av avkøyrslø.
- Avkøyrslø skal verte plassert som vist i søknaden
- Avkøyrslø skal verte plassert som vist i detaljskisse på baksida av dette arket.
- Det skal være mogeleg å snu på eigen grunn.
-

Ansvarleg for drift av kommunale vegar Dato..... sign.

D-2

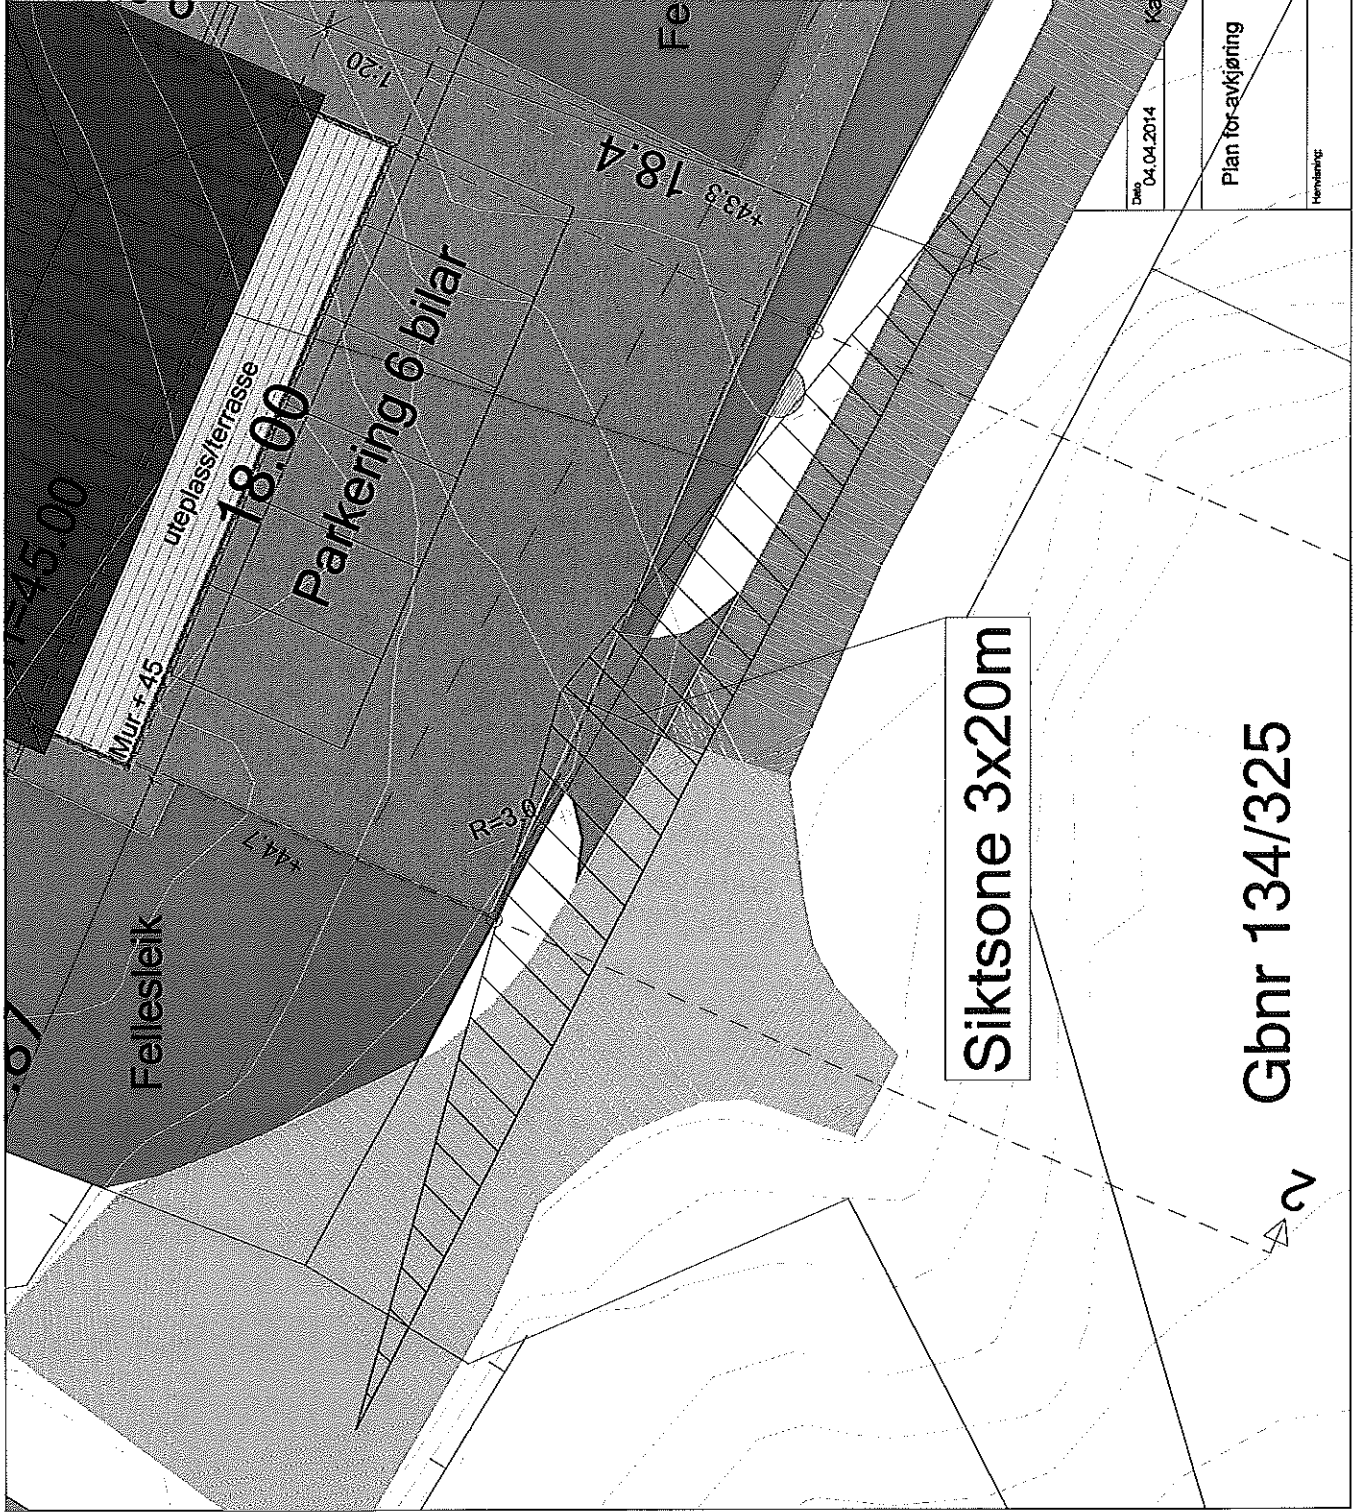

Dato: 04.04.2014		Kar	Målestokk: 1:200	Eiendomsnr.:	
Grafikk			A4	Eiendomsnr.:	
Plan for avkjøring			Ny bustad med 4 einingar		
Gbnr 134/342 og 134/343			Eiendomsnr.:		
Hemmelighet:			Bemerkning:		
			822		

