



Trond Fjellanger

Valle  
5912 SEIM

Dykkar ref:	Vår ref:	Sakshandsamar:	Direkte tlf:	Arkivkode:	Dato:
	02/00677-2	Knut Bjørnevoll	56 35 66 16	103/008	28.05.02

**Melding handsama av bygnings sjefen sak 048/02****MELDING OM TILTAK - FLYTEBRYGGJE  
TROND FJELLANGER - GNR.103 BNR.008 - FJELLANGER**

Meldinga Dykkar om tiltak etter Plan og bygningslova (pbl) § 85, om utlegging av flytebryggje, vart motteken den 08.04.02 .

**Bygningssjefen gjev løyve inntil vidare, til plassering av mellombels/flyttbar konstruksjon etter plan- og bygningslova § 85 .**

Inntil vidare vil seia at kommunen etter ny vurdering av forholda, til dømes i samband med regulering av området, problem med trafikk, parkering m.v., kan trekkja attende eit mellombels løyve.

Som tiltakshavar er De ansvarleg for at arbeidet vert utført i samsvar med gjeldande lover og forskrifter, jf. Pbl. § 77.1.

Bygningssjefen gjer vidare merksam på at dersom tiltaket ikkje vert sett i gang innan 3 år etter at meldinga vart motteke av kommunen, eller at arbeidet vert innstilt i meir enn 2 år, fell løyvet bort, jf. pbl. § 96.

Gebyr for sakshandsaming vert kr 750,- .

*Vedtaket kan påklagast til kommunen, jf. Lov om offentleg forvaltning.*

*Klagefristen er 3 veker rekna frå den dagen De mottok vedtaket. Det er nok at klagen er postlagt innan fristen går ut. Klagen skal sendast skrifleg til etaten som har gjort vedtaket. I klagen skal det gå fram kva som vert påklaga (vedtak) og kva endringar De som part ynskjer. Klagen skal grunnjevast.*

for bygningssjefen

Knut Bjørnevoll  
sakshandsamar

Postadresse	Besøksadresse	Telefon	Telefaks	Konto
5914 ISDALSTØ	Rådhuset	56 35 65 00	56 35 65 01	7413 05 01005 Organisasjonsnr. 935 084 733

# Kvittering og kopi av nabovarsel

(vedlegg til søknad/melding)

For  
eigedom:

Gnr I Bnr Fester Seksjonsnr

103/8

Eigedomen si adresse

Eigar/featar

Vågsvidet.

Kaund Høllanger.

Til bygningsmyndigheita i kommune:

LINDAS

For ovannemde eigedom er det i samsvar med føresegnene i § 94 nr 3 i plan- og bygningslova av 14 juni 1985 nr 77, sendt følgjande nabovarsel:

Arkivkode 103/008

08 APR. 2002

Tiltak som krev søknad og løyve etter plan- og bygningslova, jf. pbl § 93.

Melding om tiltak etter plan- og bygningsløyva - driftsbygning i landbruket, jf. pbl § 8

Melding om tiltak etter plan- og bygningslova - mindre byggjearbeider på bustadeigedom, jf. pbl § 86a.

Nabo eller gjenbuar som har innvendingar mot tiltaket, kan krevje at meldinga blir behandla som søknad. Slikt krav må vere kome fram til bygningsmyndigheita i kommunen innan 2 veker etter at dette varslet er sendt.

Ark.saksnr 02/00677

Løpenr 3343/02

Saksh. K.Bj

Grad.

Kva slag tiltak  
jf. pbl §93.  
1. ledd og §84

- Nybygg/Tilbygg/Pabygg  
 Plassering av forebels transportabel bygning/anlegg  
 Fasadeendring/vesentlig endring  
 Riving  
 Oppføring/endring av bygningstekniske installasjonar

- Oppdeling/samanføring av brukseining, bustad mv.  
 Skilt/reklameinnretingar/innhegning mot veg  
 Vesentleg terrengingrep  
 Anlegg av veg/p-plass  
 Andre varige konstruksjonar/anlegg

Planlagt  
bruk/foremål

- forklar

FLYTEBRYLGE

Storleik

Monehogo

Brutto gr.flate

m

m<sup>2</sup>

Søknad om bruksendring - jf. pbl § 93, 1. ledd c)

Frå:

Til:

Søknad om dispensasjon  
- jf. pbl § 7 og eller § 88

Forklar nærare kva regel/plan ein sokjer dispensasjon frå

Søknad om delingsløyve - jf. pbl § 93, 1. ledd

Søknad om løyve til å feste bort del av eigedomen (meir enn 10 år) - jf. pbl § 93, 1. ledd h)

Eigedomen  
skal nyttast til:

- bustadhus  fritidsbustad  industri/bergverk  varehandel/bank/hotell/forsikring/restaurant  offentleg verksemd  landbruk/fiske  
 naturvern  offentleg friluftsomr.  off. veg  anna kommunikasjonsareal/teknisk anlegg  sjøbu/naus

Søknaden/medinga kan sjåast på kontoret til bygningsmyndigheita:

- adresse

Eventuelle merknader må vere kome til bygningsmyndigheita innan 2 uker etter at dettevarslet er sendt.

Stad

Dato

Underskrift (stakshavar/ansvarleg sokjar)

8/4-02


Kaund Høllanger

# Kvittering for nabovarsel

Nabovarsel kan anten sendast som rekommandert sending, eller overleverast personleg mot kvittering. Ved personleg overlevering gjeld kvitteringa berre for mottakinga av varselet. Dersom nabo/gjenbuar ikkje har noko å merke, skrivast eitt kryss i denne rubrikken.

Nabo/gjenbuar eigedom				Posten si kvittering for rekommandert sending			Personlig kvittering for mottatt varsel	
Gnr	Bnr	Festenr	Seksjonsnr	Eigar/festar sitt namn	Postnr	-stad	Poststaden sitt reg.nr	Ingen merknader
103	13			EVA RAMM	177	OSLO	44-02	<input checked="" type="checkbox"/> Ingen merknader
Adresse				EGEBERGS GT 1C				Sign
103	13			LILLEBILL IRENE RAMM	177	OSLO	44-02	<input checked="" type="checkbox"/> Ingen merknader
Adresse				EGEBERGS GT 4C				Sign
99	2			FRUDE BAKKE	5956	VÅGSEIDET		<input type="checkbox"/> Ingen merknader
Adresse								Dato 5/4-02 Sign Frude Bakke
Gnr	Bnr	Festenr	Seksjonsnr	Eigar/festar sitt namn	Postnr	-stad	Poststaden sitt reg.nr	<input type="checkbox"/> Ingen merknader
Adresse								Dato Sign
Gnr	Bnr	Festenr	Seksjonsnr	Eigar/festar sitt namn	Postnr	-stad	Poststaden sitt reg.nr	<input type="checkbox"/> Ingen merknader
Adresse								Dato Sign
Gnr	Bnr	Festenr	Seksjonsnr	Eigar/festar sitt namn	Postnr	-stad	Poststaden sitt reg.nr	<input type="checkbox"/> Ingen merknader
Adresse								Dato Sign
Gnr	Bnr	Festenr	Seksjonsnr	Eigar/festar sitt namn	Postnr	-stad	Poststaden sitt reg.nr	<input type="checkbox"/> Ingen merknader
Adresse								Dato Sign
Gnr	Bnr	Festenr	Seksjonsnr	Eigar/festar sitt namn	Postnr	-stad	Poststaden sitt reg.nr	<input type="checkbox"/> Ingen merknader
Adresse								Dato Sign

Det vert attestert at det d.d. er innlevert rekommandert sending til ovannemnde adressatar.

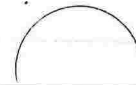


<b>Melding om tiltak</b> etter plan- og bygningslova (pbl) §§ 81, 85, 86 a, jf. forskrift av 22.1.1997 om sakshandsaming og kontroll (SAK)	Stempel	Bygningsnr. (skal fyllest ut av kommunen)	Saksnr. i kommunen
	Til kommune: (Melding med vedlegg skal fyllest ut og leverast i 2 eksemplar, ev. ekstra sett etter avtale med kommunen)		
		Går tiltaket ut over eksisterende eller framtidige arbeidsplassar? <input type="checkbox"/> Ja <input type="checkbox"/> Nei Dersom ja, skal NBR nr. 5177 med vedlegg sendast til Arbeidstilsynet.	

<b>Meldinga gjeld</b>			
Eigedom/ byggjested	Gnr. <b>103</b> Bnr. <b>8</b> Festenr.	Seksjonsnr.	
	Adresse <b>Vågsøidet.</b>		Postnr. <b>5956</b> Poststad <b>Vågsøidet.</b>
Type tiltak SAK § 2	<input type="checkbox"/> Driftsbygning i landbruket (jf. pbl § 81, jf. SAK § 20 nr. 1) <input type="checkbox"/> Mellombels eller transportable bygningar, konstruksjonar og anlegg (f. pbl § 85, jf. SAK § 23) <input checked="" type="checkbox"/> Mindre byggjearbeid på bustadeigedom (f. pbl § 86 a, jf. SAK § 20 nr. 1)		
	Spesifiser kort kva slags type tiltak <b>Flytebrugg.</b>		

<b>Førhandskonferanse</b>			
Pbl § 93 a	Førhandskonferanse er halden <input type="checkbox"/> Ja <input type="checkbox"/> Nei	Dersom ja, legg ved røferat	Vedlegg nr. E -

<b>Estetikk</b>			
Pbl § 74, 2. ledd SAK § 21 nr. 1 b	Estetisk utforming og tilhøvet til miljøet omkring		Vedlegg nr. E -

<b>Arealdisponering</b>														
Planstatus	<input type="checkbox"/> Arealdel av kommuneplan <input type="checkbox"/> Reguleringsplan <input type="checkbox"/> Utbyggingsplan <input type="checkbox"/> Set kryss for eksisterende plan													
	Spesifiser nærmere													
	Reguleringsformål i arealdel av kommuneplan/reguleringsplan/utbyggingsplan - grei ut													
Oppnått tomt	<input type="checkbox"/> Ja <input type="checkbox"/> Nei													
	Tomteareal													
	<table border="1"> <tr> <td>Eldre busetnad</td> <td>Ny busetnad</td> <td>Sum</td> </tr> <tr> <td></td> <td></td> <td></td> </tr> <tr> <td></td> <td></td> <td></td> </tr> <tr> <td></td> <td></td> <td></td> </tr> </table>			Eldre busetnad	Ny busetnad	Sum								
Eldre busetnad	Ny busetnad	Sum												
Busetnaden - storleik og grad av utnytting	Tal på etasjar (TEK § 4-1) Bruksareal (NS 3940 eller TEK § 3-5) Bruttoareal (NS 3940)													
	Utrekna utnytningsgrad på grunn av tiltaket Arkivkode <b>103/008</b>													
	Vis utrekning av utnytningsgrad													
		<b>LINDAS KOMMUNE</b> <b>TEKNISK</b> <b>08 APR. 2002</b> Ark.saksnr. <b>02/00677</b> Løpenr. <b>5343/02</b> Saksh. <b>KBJ</b> Grad.												

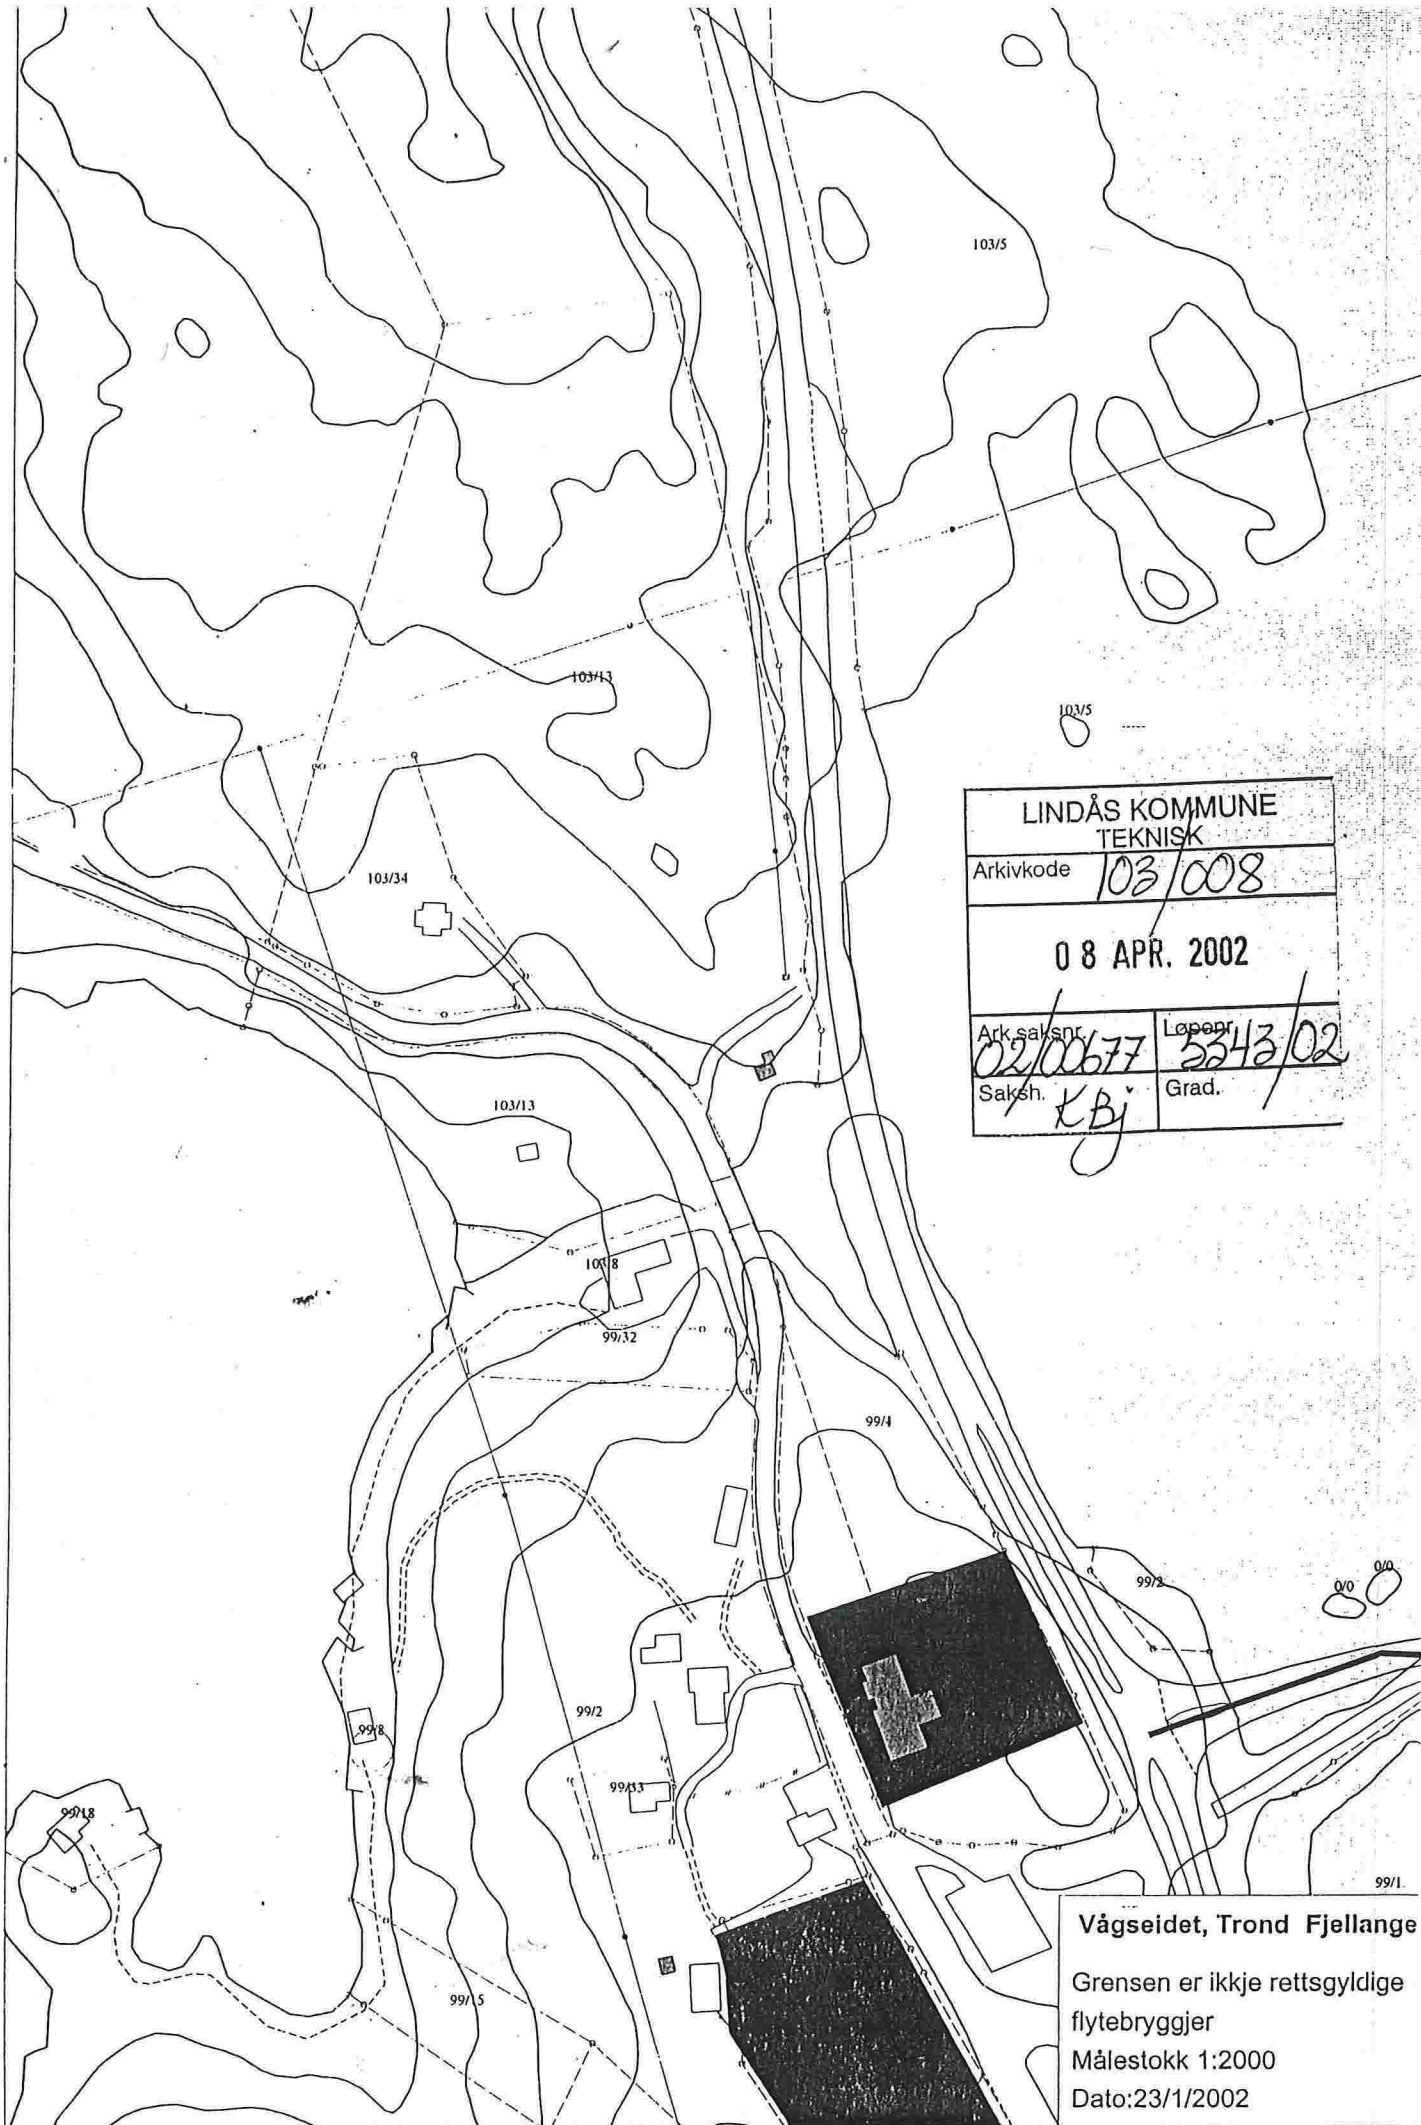


<b>LINDÅS KOMMUNE TEKNISK</b>	
Arkivkode	103/008
08 APR. 2002	
Ark.saksnr.	02/00677
Løpnr.	5243/02
Saksh.	KBj
Grad.	


**Vågseidet, Trond Fjellange**  
 Grensen er ikkje rettsgyldige  
 flytebyggjer  
 Målestokk 1:2000  
 Dato:23/1/2002

Flybedrygge -  
Cv 103 Bute 8

LINDÅS KOMMUNE TEKNISK	
Arkivkode	103/008
08 APR. 2002	
Ark.saksnr.	Lap.nr.
02/00677	5343/02
Saksn.	Grad.
KBj	

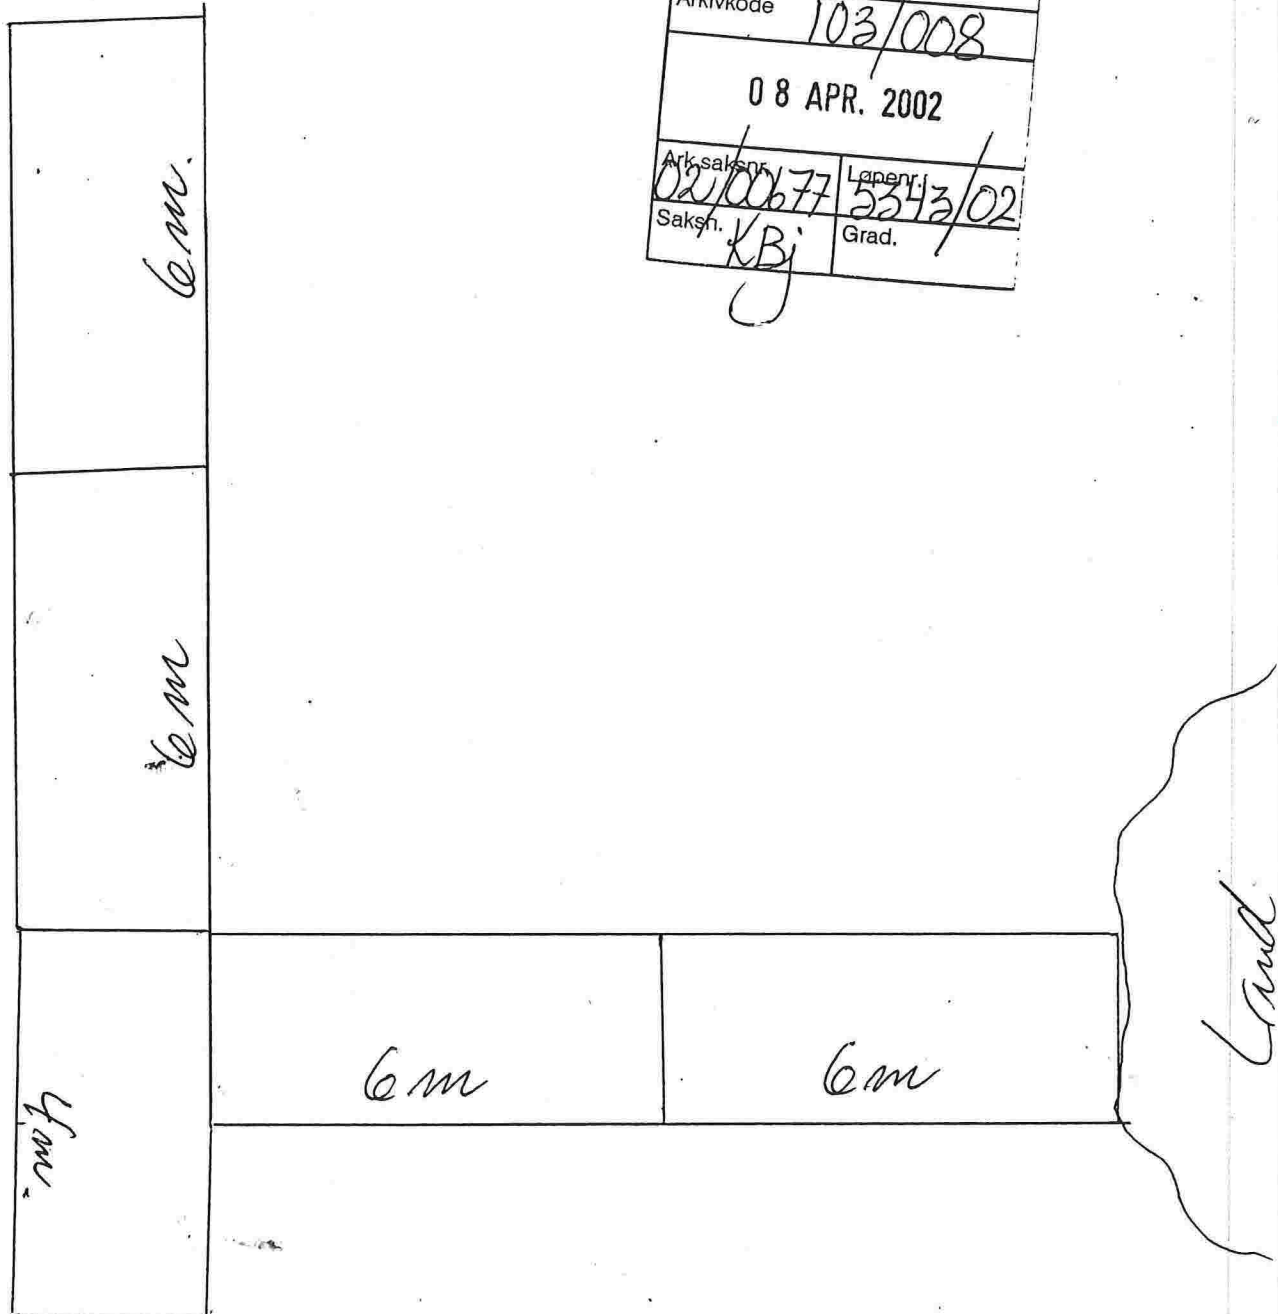

3/4-2002

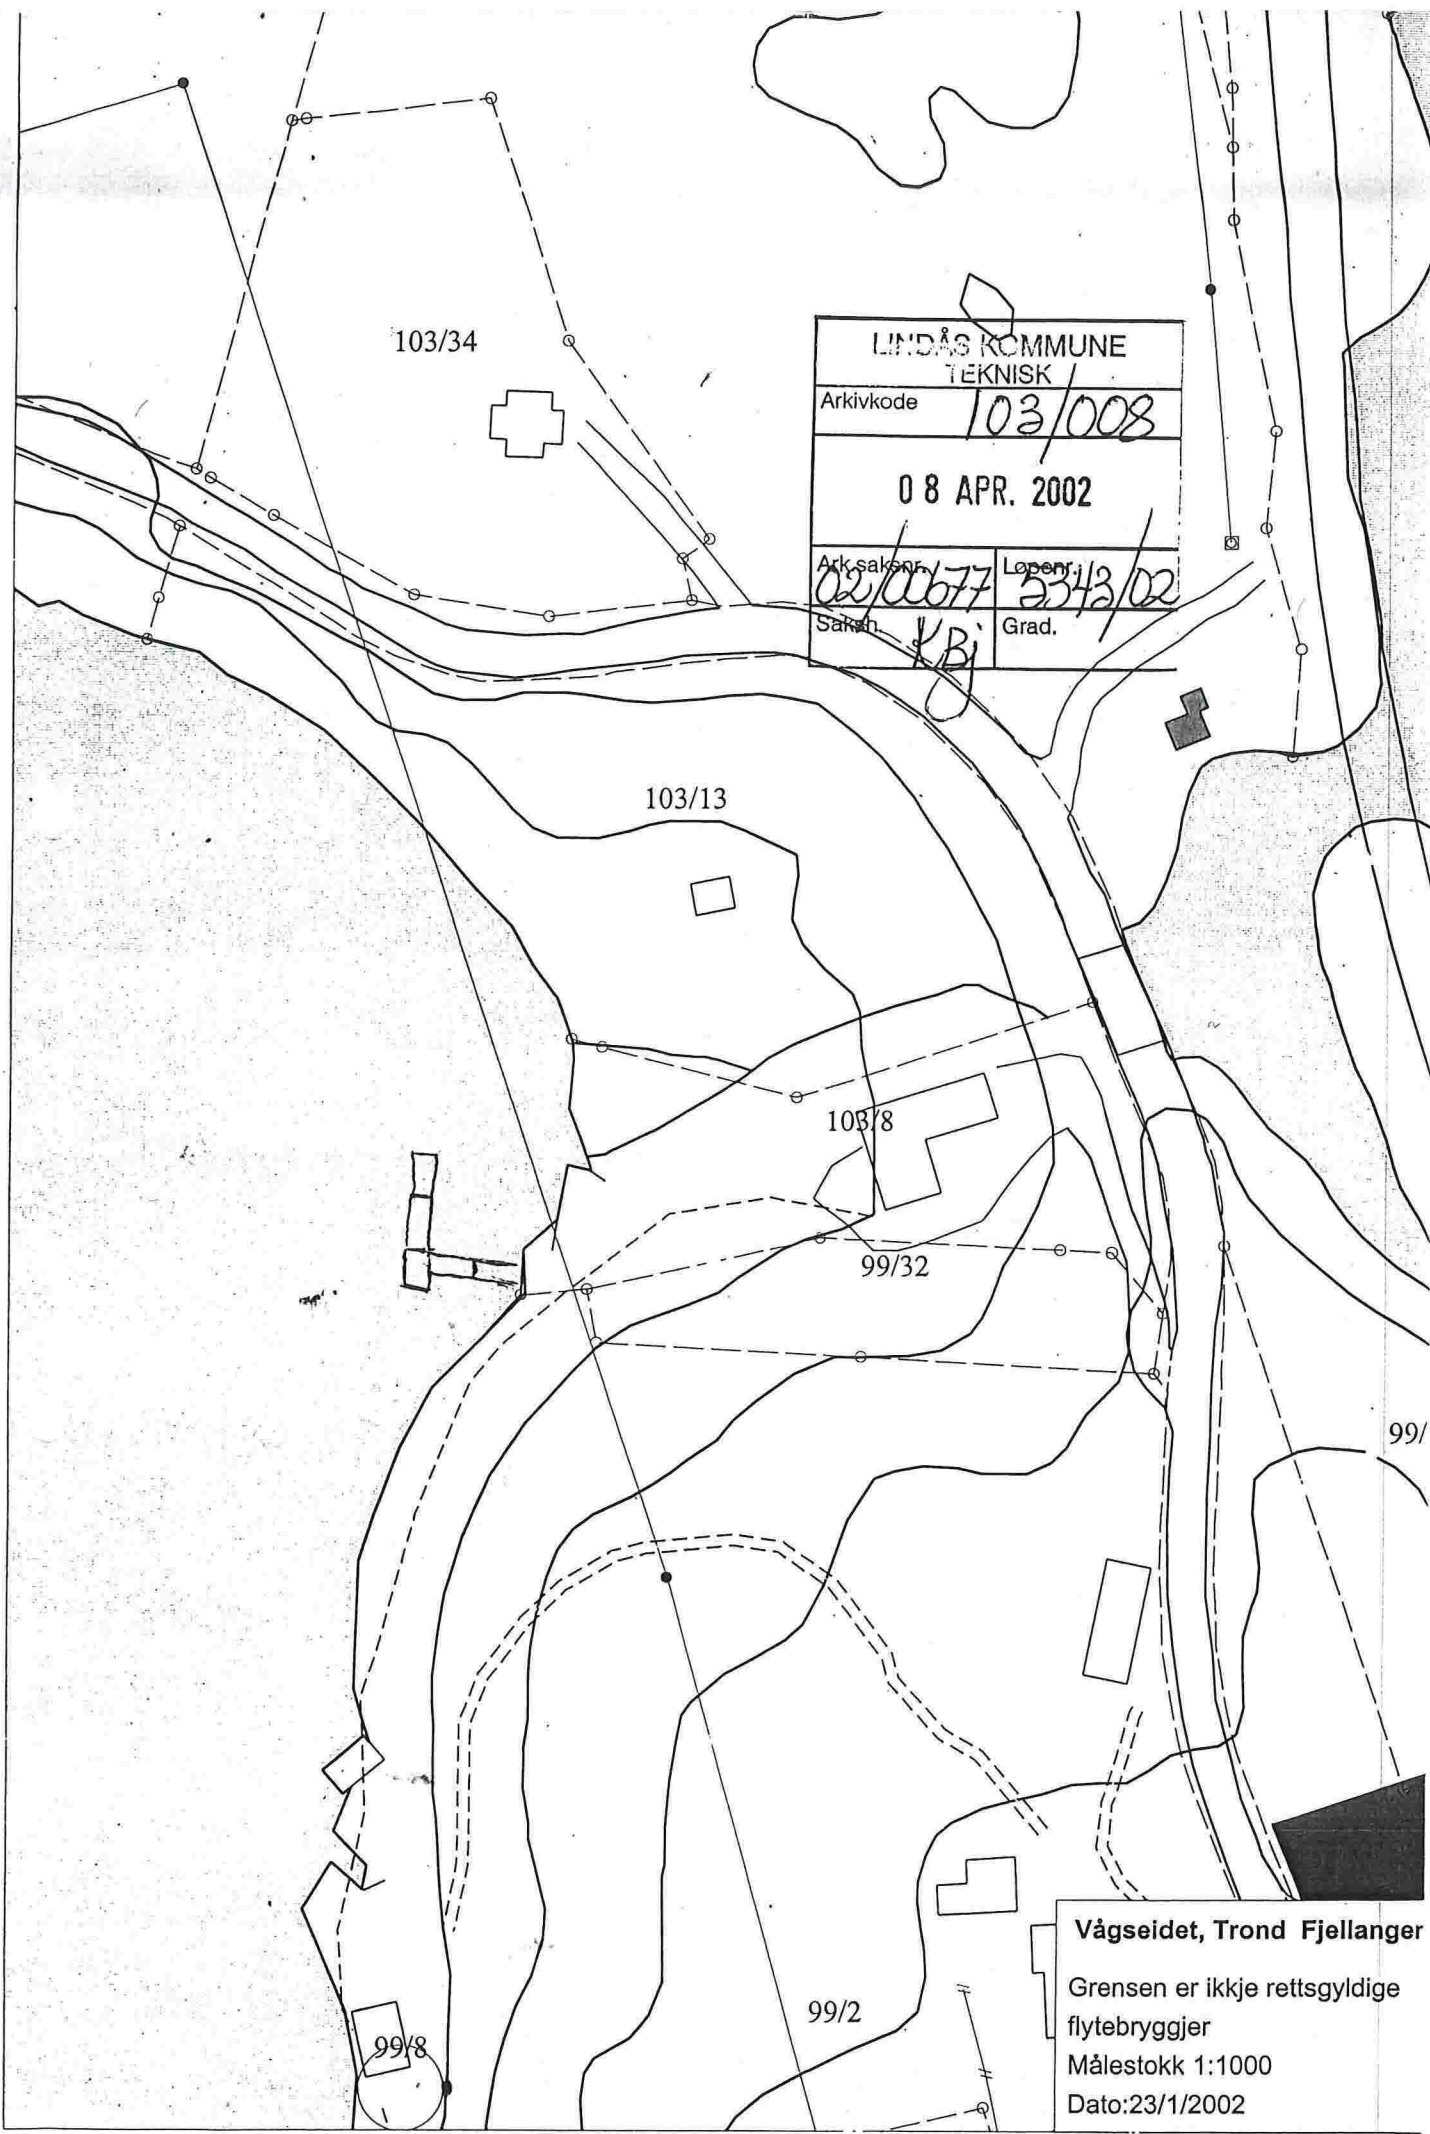

LINDÅS KOMMUNE	
TEKNISK	
Arkivkode	103/008
08 APR. 2002	
Ark.saker nr.	Løpnr.
02/00677	5343/02
Saker nr.	Grad.
KBj	

**Vågseidet, Trond Fjellanger**  
 Grensen er ikke rettsgyldige  
 flytebyggjer  
 Målestokk 1:1000  
 Dato:23/1/2002