


D-I

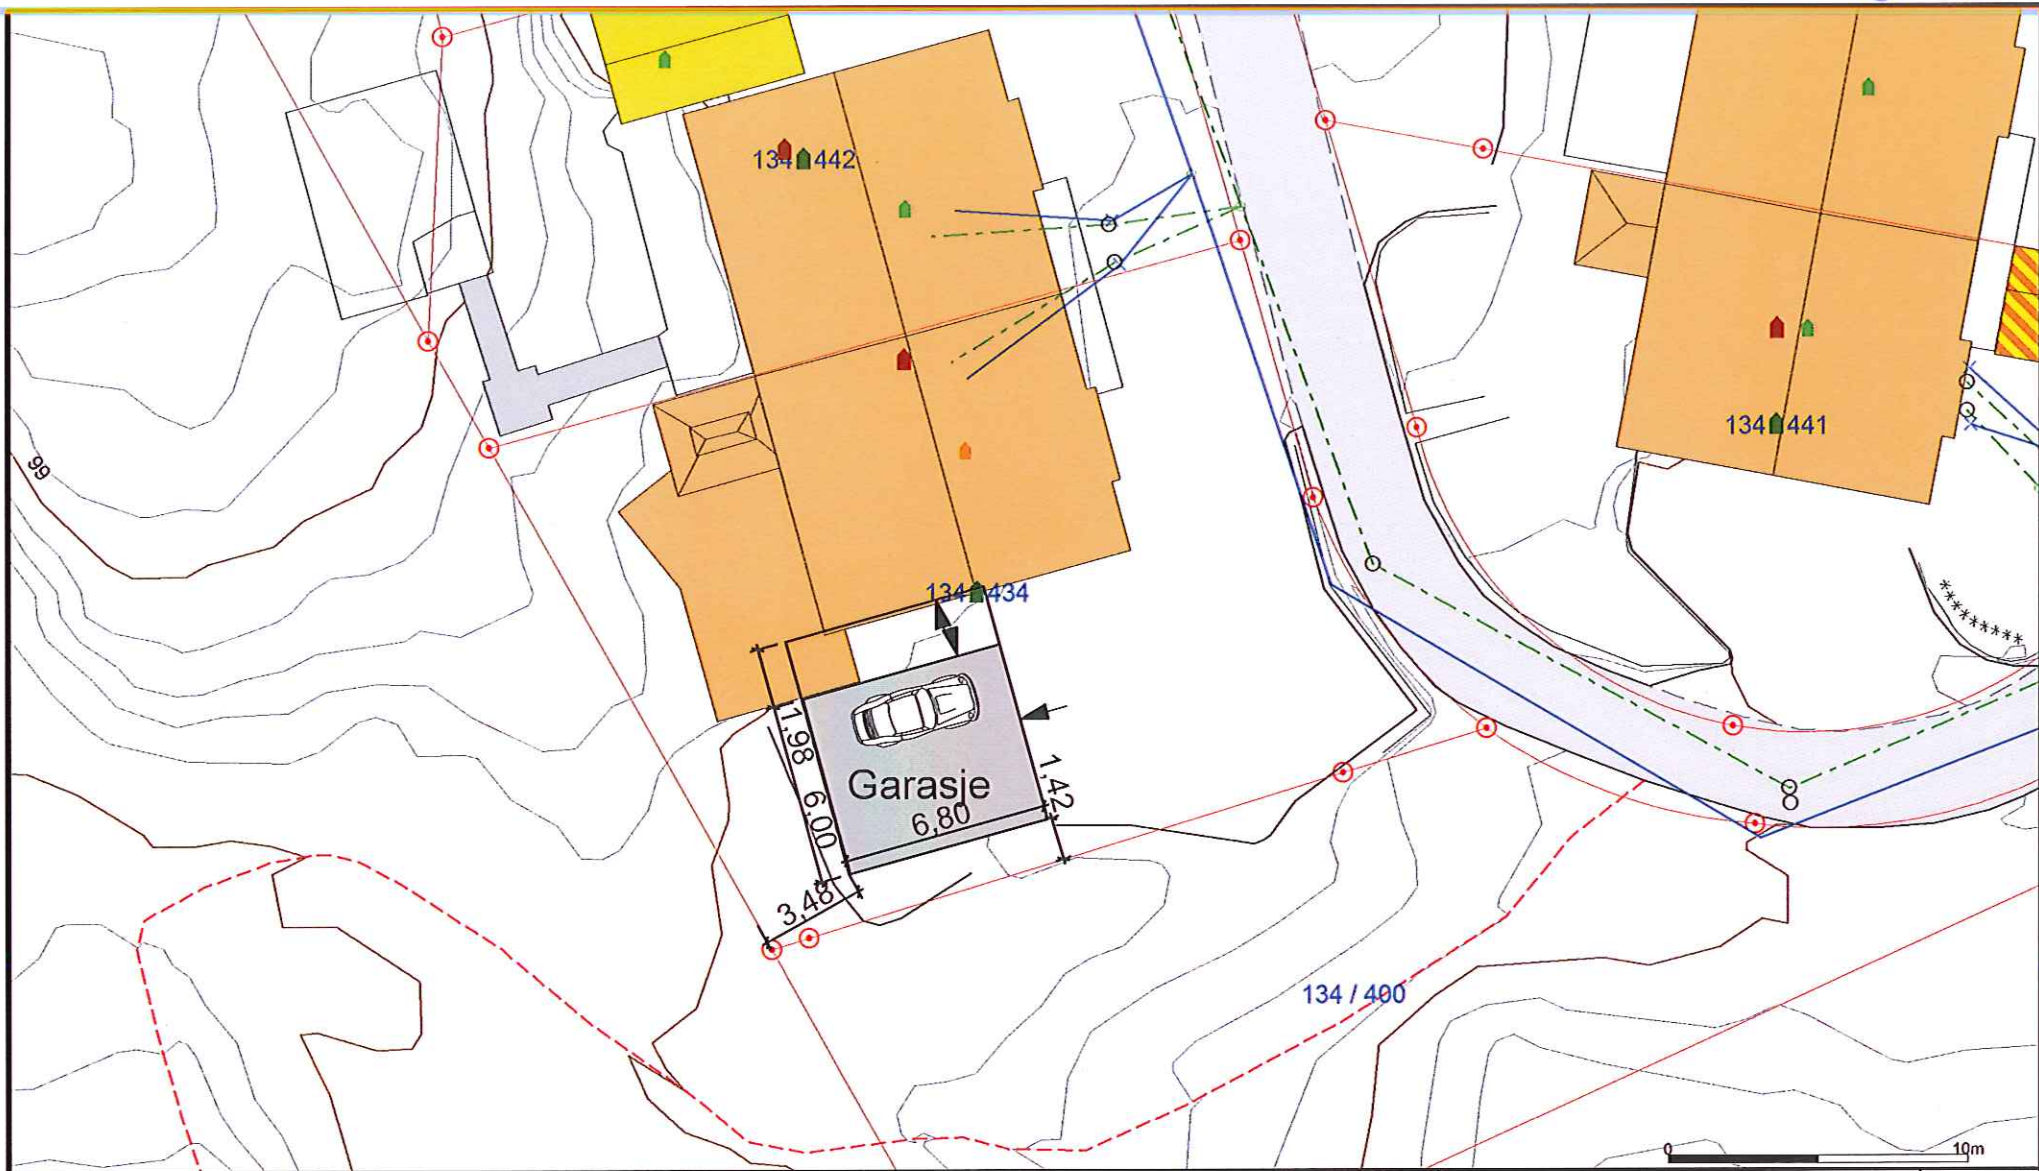

- Målte Grenser
- - - Registrerte Grenser
- Y Udefinert grenser
- ↑ Terrengmålte greense
- ▲ Konstruert grensepunkt
- Bolig
- Bustad m/leilighet
- Våningsbus
- Større bustader
- Hytte/feriebus
- Garasje/uthus
- Industri/lager
- Andre bygg

Beliggenhet og høyder må oppfattes som orienterende.

Situasjonsplan - garasje Jørn Helgesen



Lindås kommune
VVA avdeling

Leitet 43




Dato: 2016.01.22
Sign: AH

Gbnr 134/434

Målestokk
1:250

D-2

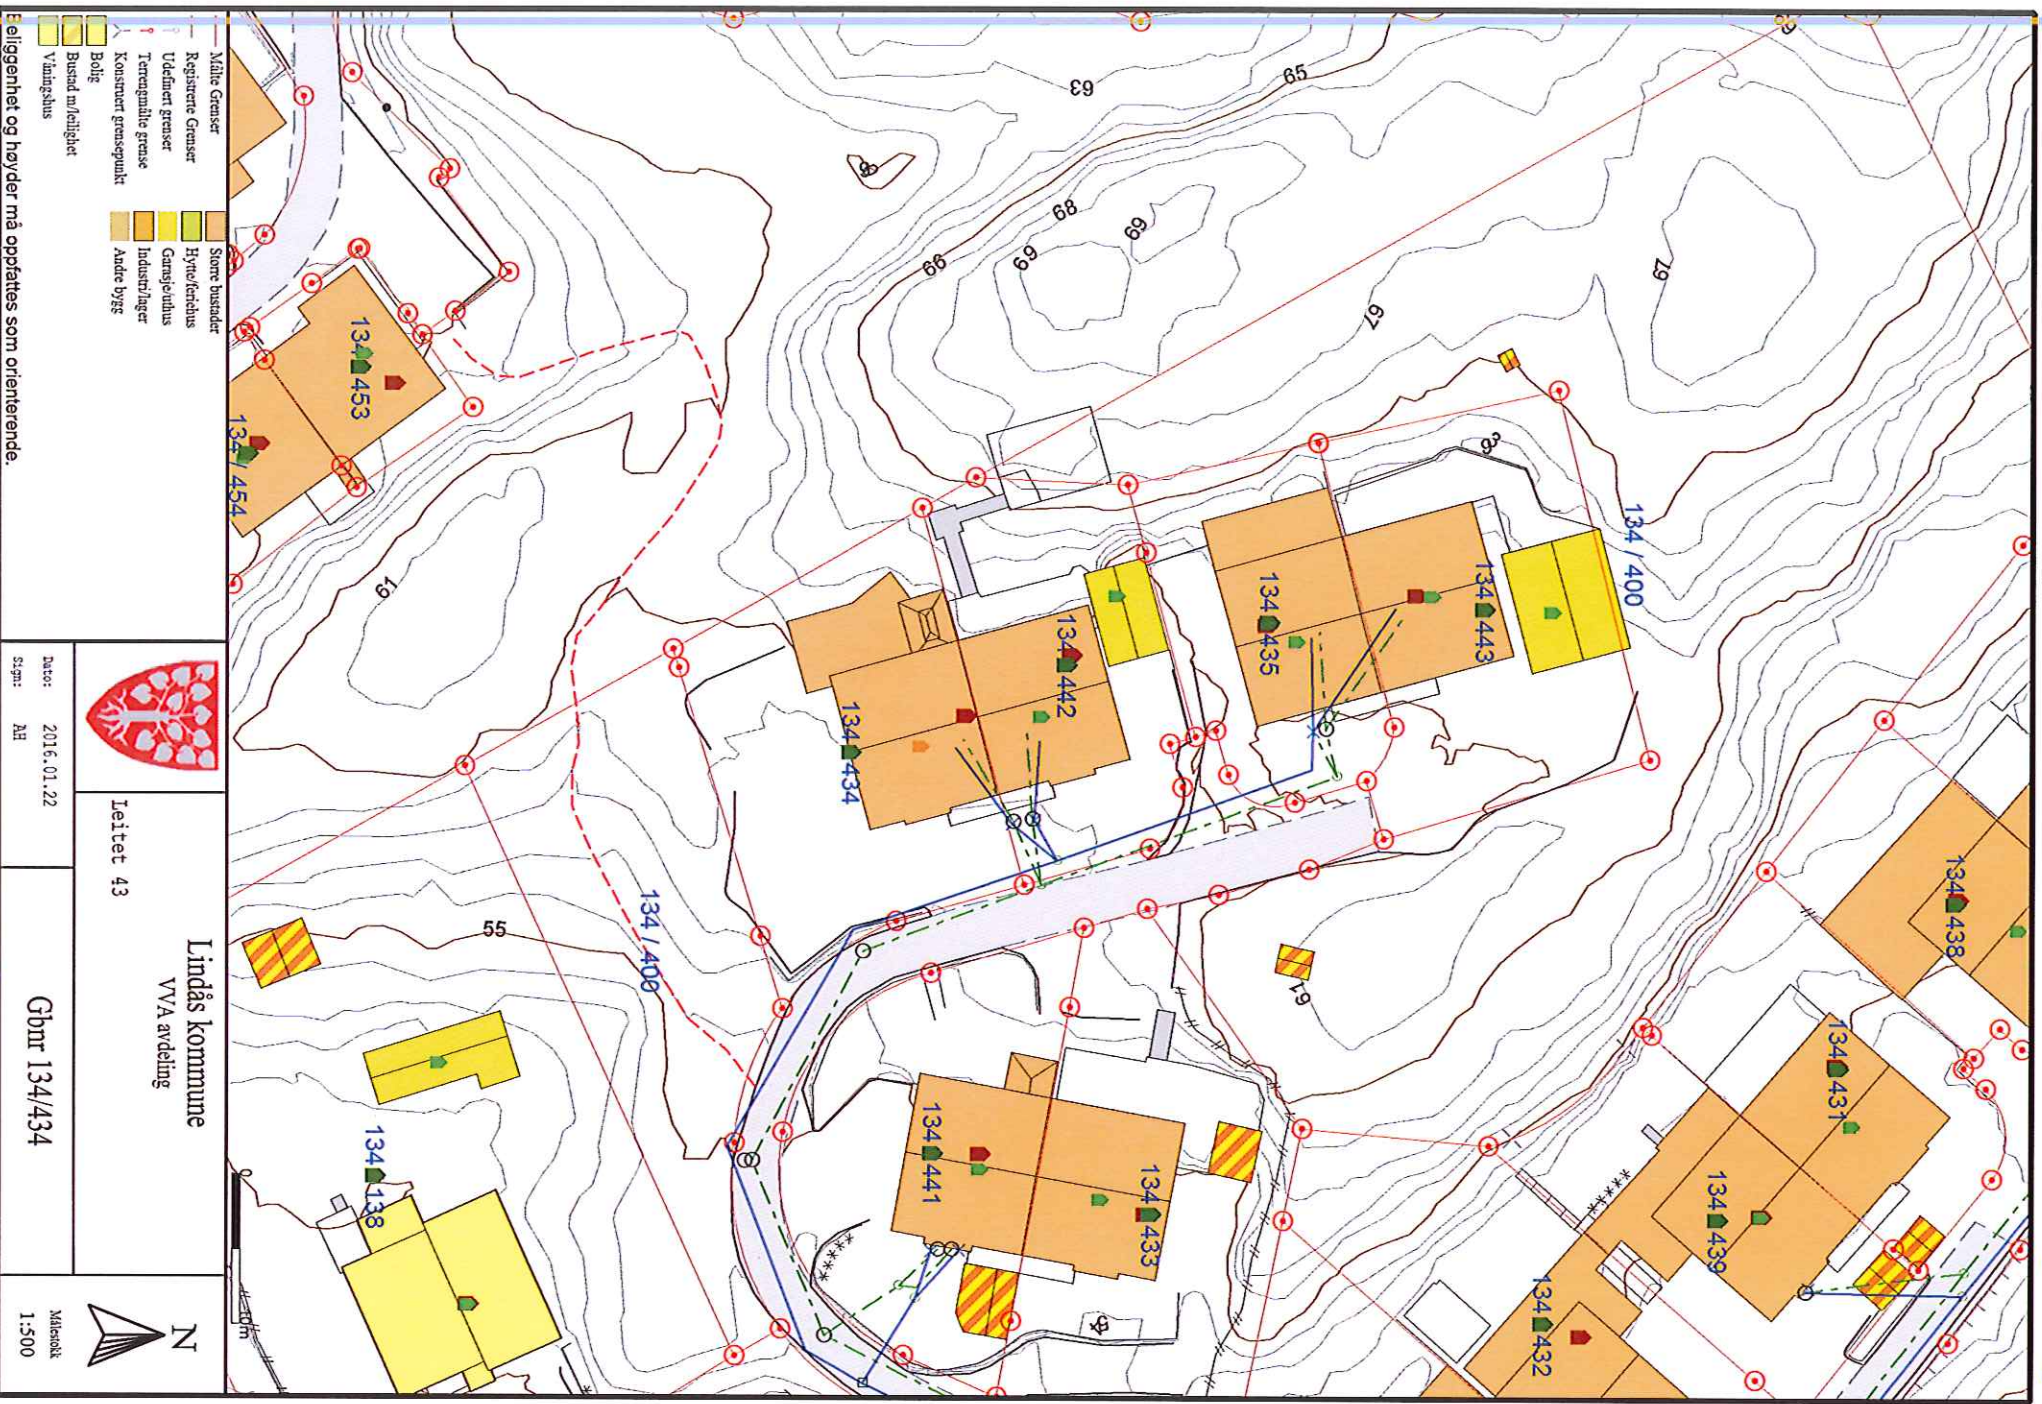

Eiendommen og høyder må opprettes som orienterende.