


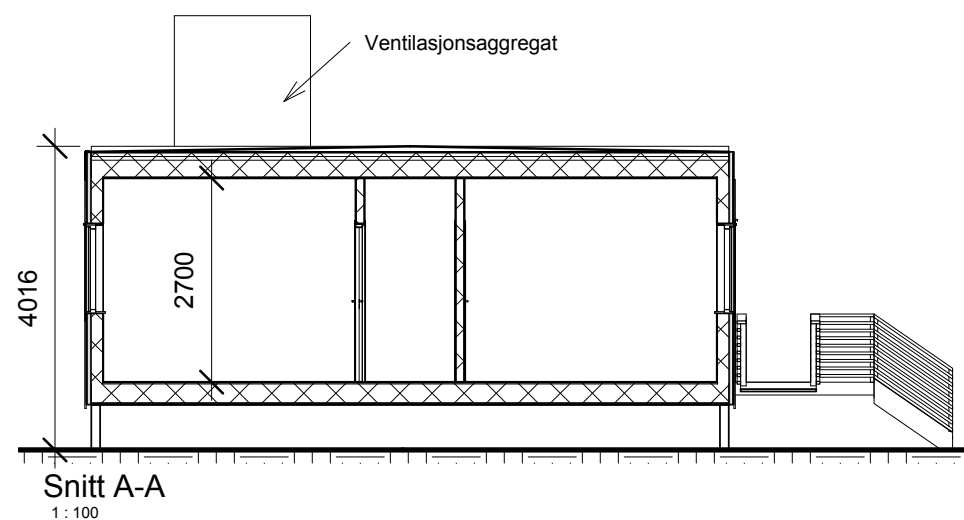

BTA: 251 m²
BRA: 234 m²

B	28.01.16	Tegnet inn ventilasjonlegg på tak			O.B.	
A	21.01.16	Endret slagretning på dører i akse B og akse 11,samt små endringer etter befaring			O.B.	
Rev	Date	Note			Drw.	Chk
Tegnet av O.B	Kontrollert av	Godkjent av C.M	Original format A 3	Målestokk 1 : 100	Dato 25.01.2016	
Tegningsstatus Byggesak						
 MALTHUS MAKING BUILDINGS COME TO LIFE®		Kunde Lune Huler				
		Prosjekt Lindås Asylmottak – Kontorbygg				
		Tittel Plan og Snitt				
Vassbotnen 1, 4313 Sandnes +47 51 63 50 00 malthus@malthus.no malthus.no		Tegningsnummer A 20 20 1012 A 2 B				

Denne tegningen er beskyttet av åndsverksloven og må ikke kopieres eller reproduseres uten skriftlig tillatelse fra Malthus as