

ca MØNEHØYDE, 7,3M

ca GESIMSHØYDE, 6M

FASADE MOT ØST.

FASADE 1 VEDLEGG E-1  
 TEGNING: FASADER MED TILBYGG, ENEBOLIG  
 TEGNET AV: STIAN ROSNES

DATO 1/11-2012 / 23.10.2013


MÅL 1:100  
 GNR: 105  
 BNR: 16  
 STED: HALMÅS

MÅL 1:100  
GNR: 185  
GNR: 16  
STED: HOLMÅS

DATE 1/11-2012

FASADE 2. VEDJEGG E-2  
TEGNING: FASADER MED TILBYGG, ENEBOLIG  
TEGNET AV: STIAN ROSNES

FASADE MOT NORD-

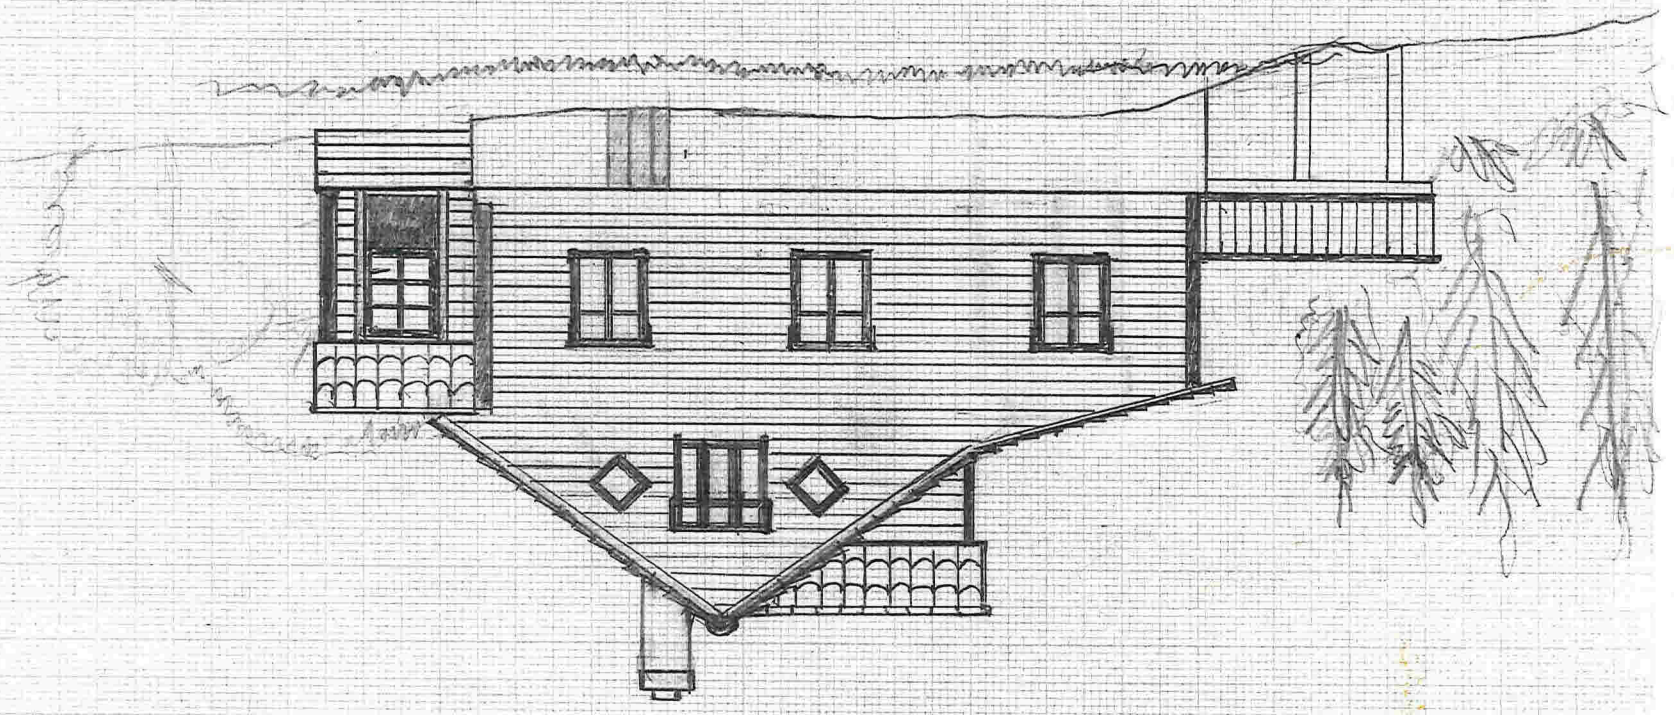


TEGNET AV: STIAN ROSNES  
TEGNING: FASADER MED TILBKG, ENEBOLIG.


FASADE 3 VOLDJEGG E-3

DATO 1/11-2012

MAL 1:100  
GNR: 105  
BNR: 16  
STED: HøLMA S

FASADE MOT WEST -

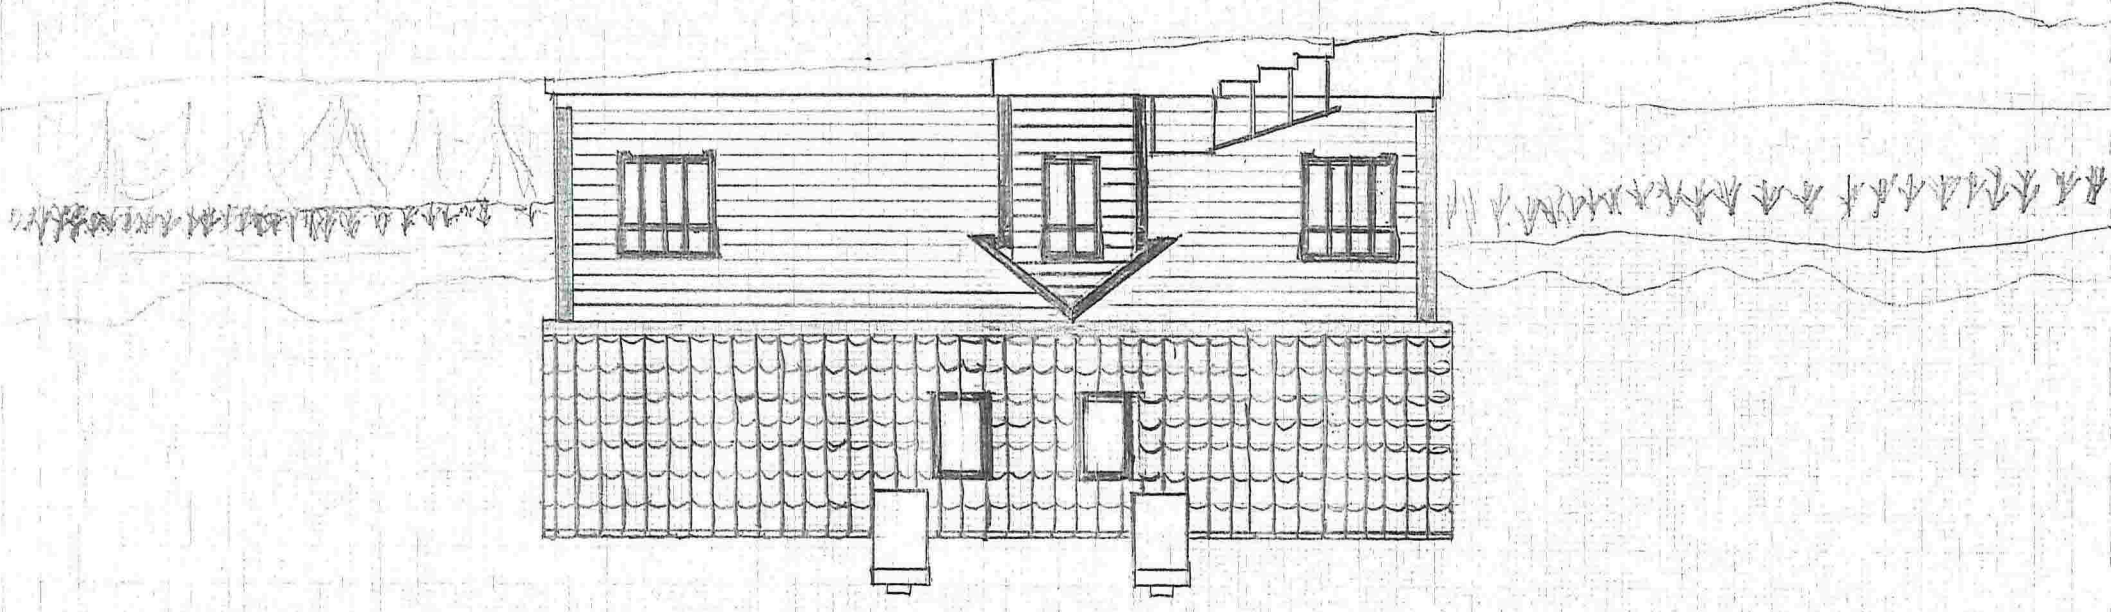

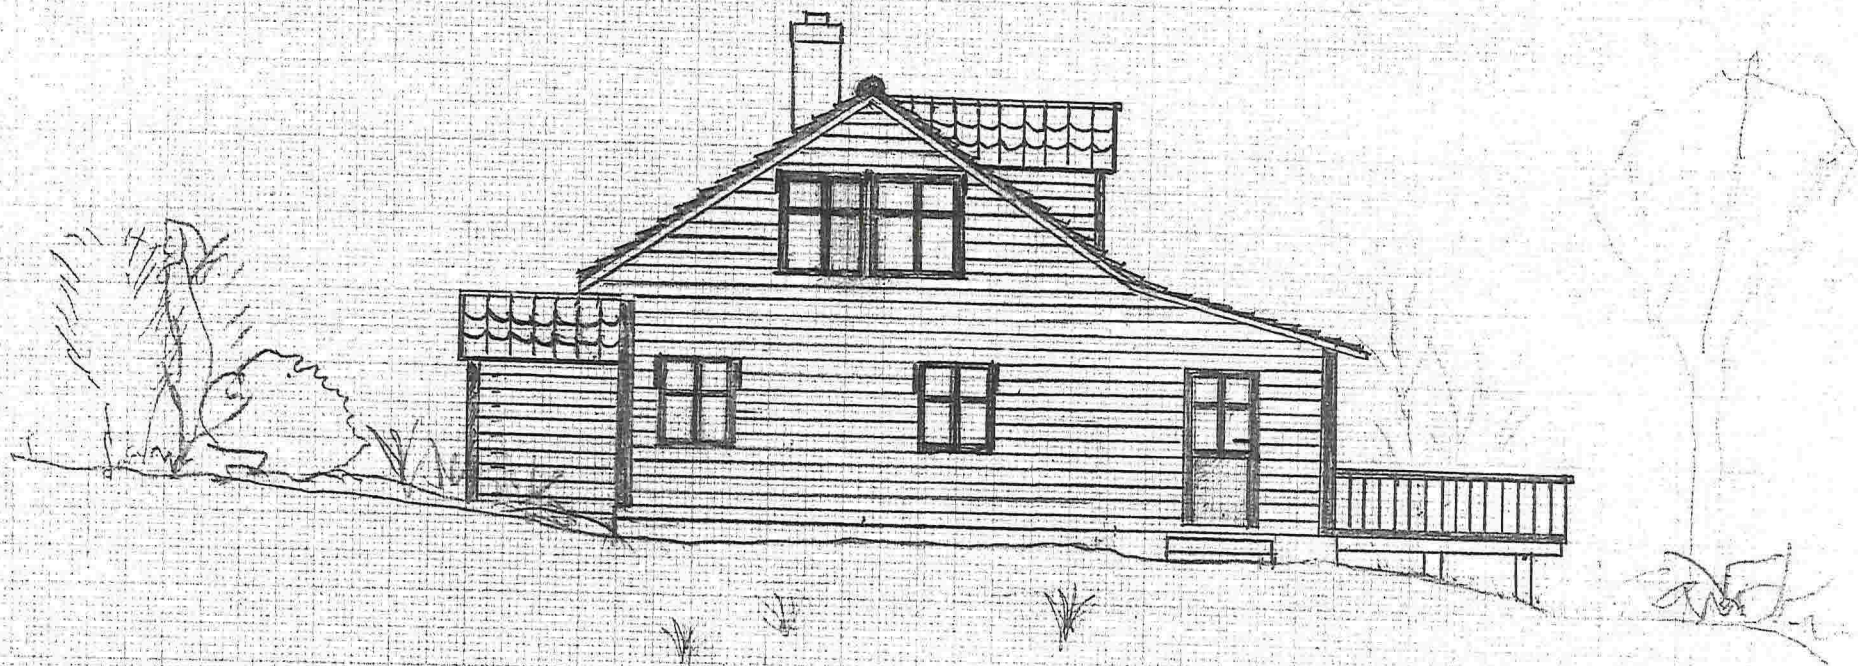


FASADE MOT SØR-

FASADE 4 VEDLEGG E-4  
TEGNING: FASADER MED TILBYGG, ENEBOLIG  
TEGNET AV: STIAN ROSNES

DATO 1/11-2012

MÅL 1:100  
GNR: 105  
BNR: 16  
STED: HOSMÅ

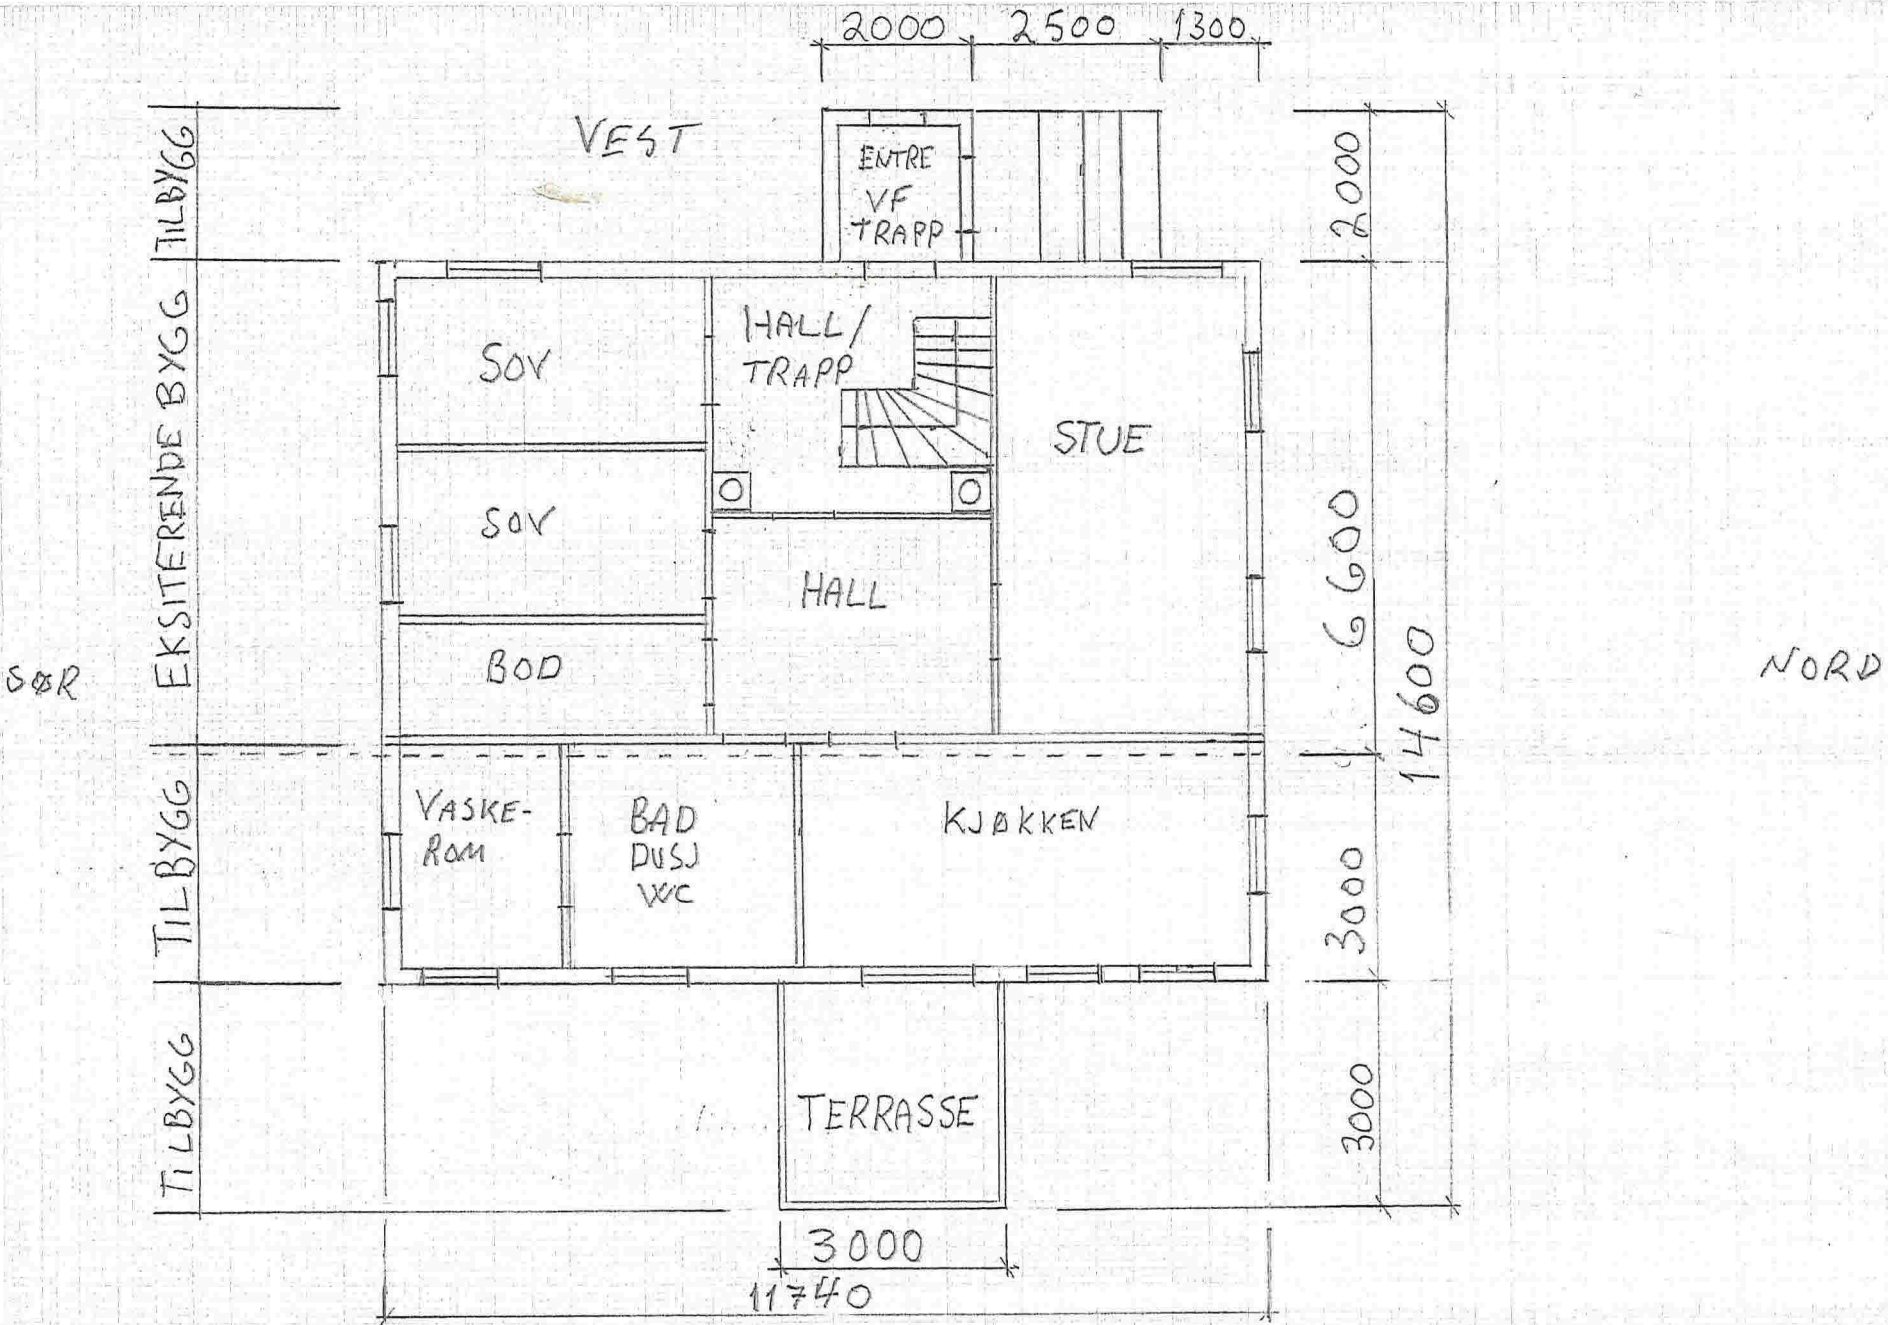


PLAN 1. ETASJE

TEGNING: PLAN EKSISTERENDE ENEBOLIG  
MED TILBYGG

ØST  
DATO 24/9-2013 VEDLÆGG E-5

TEGNET AV STIAN ROSNES


MAL 1:100  
GNR : 105  
BNR : 16  
STED : HOLMÅS

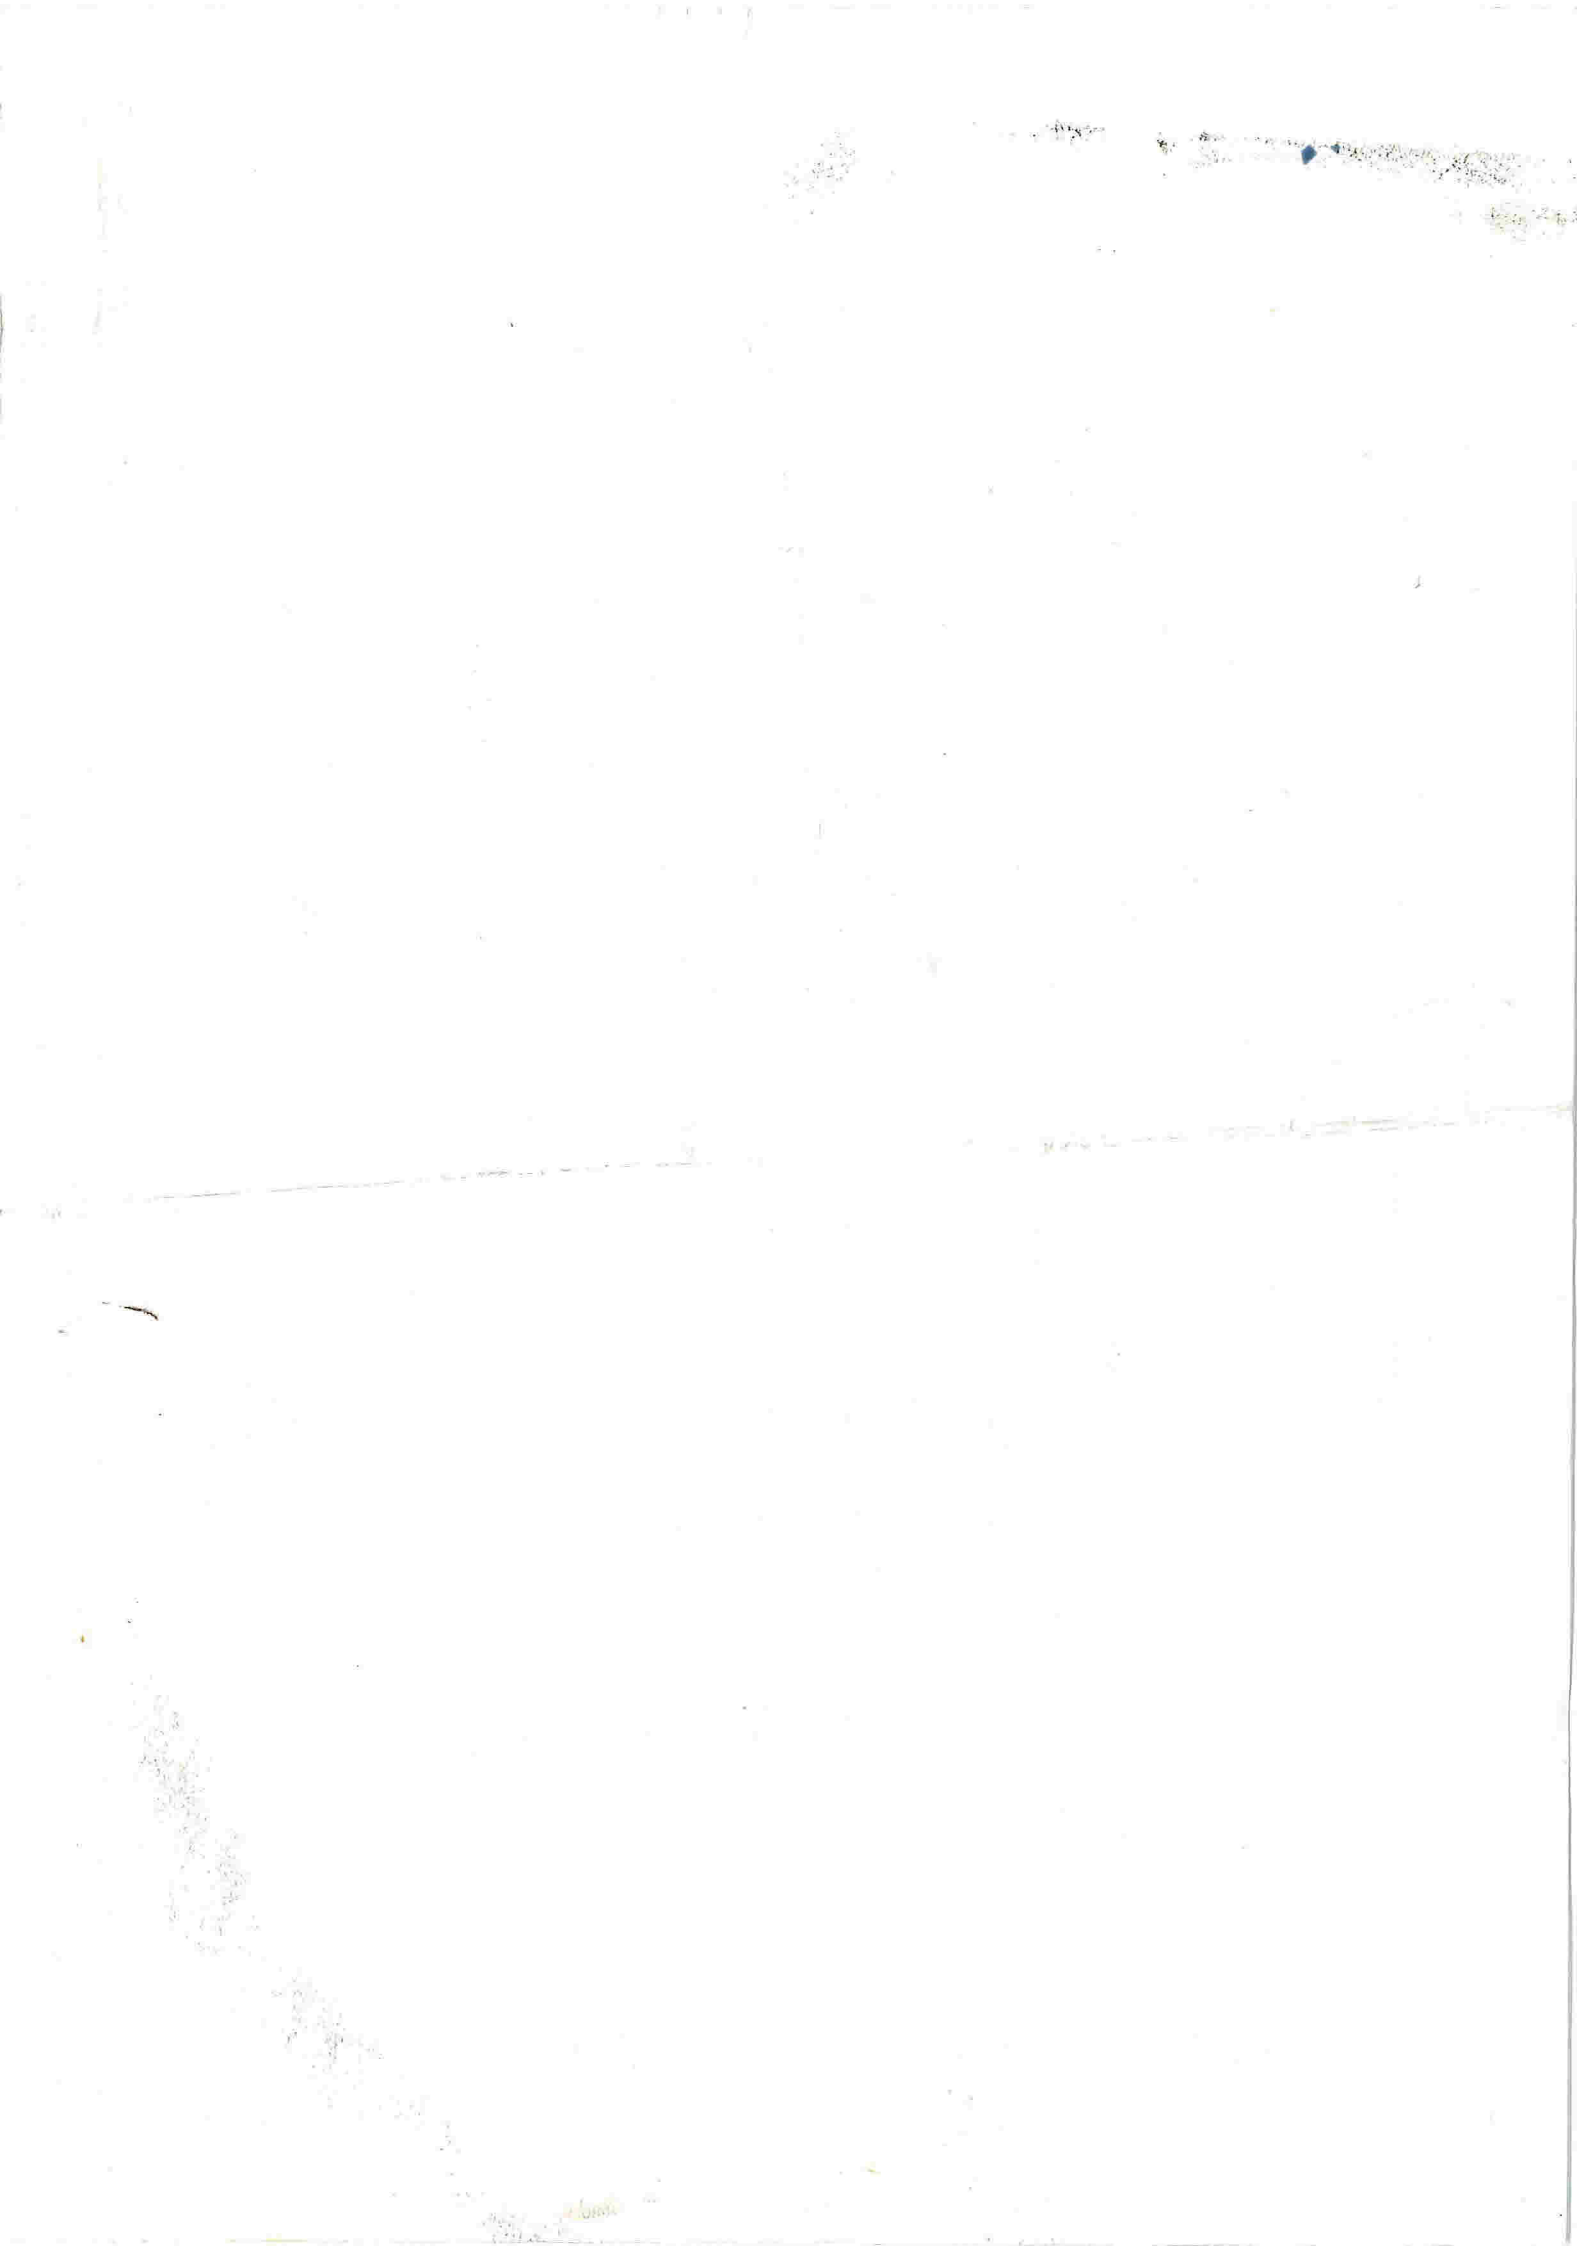

VEST

- 1. Toalott
- 2. Skap med vask

SØR

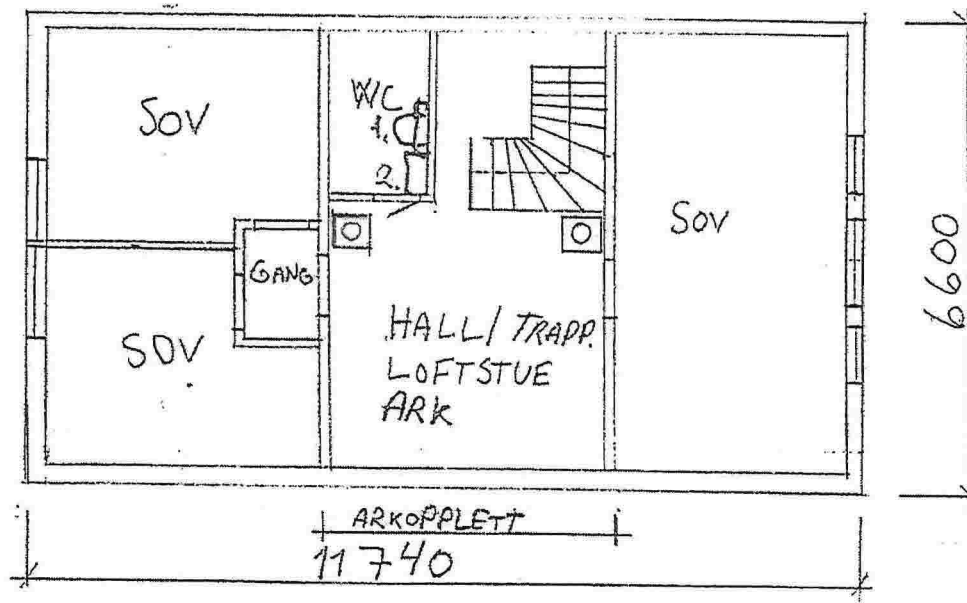

NORD

ØST

PLAN LOFT ETASJE  
 TEGNING: PLAN EKISTERENDE ENEBOLIG  
 MED ARK TILBYGG

DATE 24/9 - 2013 VEDLEGG E-6  
 TEI NIFT AV STIAN R WIFE

MAL 1:100  
 GNR: 105  
 RNR: 16