

LINDÅS KOMMUNE	
Klassering	02-February-2016
2 FEB 2016	
Ans. saksnr. 15/3781	Løpnr. Søknad mottatt:
Saksh.	Tilgangskode
Gyldig 3 mnd. fra dato	

KOMMUNALTEKNIKK	SØKNAD OM GRAVETILLATELSE
-----------------	--------------------------------------

Søknaden gjelder kommunal grunn, men bør også brukes på privat grunn.. Søknaden fylles ut fullstendig i tre eksemplarer og sendes Kommunalteknikk i god tid før arbeidet ønskes påbegynt.
3 stk. situasjonskart skal vedlegges søknaden.

Etter bestemmelsene i veiloven, § 32 og 57, og forskrifter om varsling av arbeid på offentlig vei søkes det om gravetillatelse for legging/utskifting/reparasjon (stryk ut).

Fylles ut av søker

Arbeidets art: <input checked="" type="checkbox"/> Vannledning <input type="checkbox"/> Telekabel <input checked="" type="checkbox"/> Avlopsledning <input type="checkbox"/> TV-kabel <input checked="" type="checkbox"/> EI-kabel <input type="checkbox"/> Annet	Gravearbeidene medfører: Sperring av fortau G / S – vei <input type="checkbox"/> ja <input type="checkbox"/> nei Hindring av kollektivtrafikk <input type="checkbox"/> ja <input type="checkbox"/> nei Total stengning av gate/vei <input type="checkbox"/> ja <input type="checkbox"/> nei	Onsket bistand med skilting/varsling: <input type="checkbox"/> ja <input type="checkbox"/> nei Forsendelse: <input type="checkbox"/> Post <input type="checkbox"/> Faks <input type="checkbox"/> Hentes
Gravingen utføres for: Huseier/byggherre: <i>JHP AS</i>	Gravested: Adresse: <i>Tjellangersvingane 8-10</i>	
Adresse: <i>Trollkullveggen 53, 5232 Paradis</i>	Gnr/Bnr <i>991 27/31/2</i>	
Arbeidet begynner, dato:	Arbeidet ventes ferdig, dato:	

Dersom oppstartsdato-/kløkkeslett ikke kan overholdes, skal kontrollen varsles i god tid. Det gis også varsel om ny tid.

Søknaden er forelagt	Søknaden er forelagt	Søknaden er forelagt
Tlf.: Fax:	Tlf.: Fax:	Tlf.: Fax:
Dato Underskrift	Dato Underskrift	Dato Underskrift
Søknaden er forelagt	Søknaden er forelagt	Søknaden er forelagt
Tlf.: Fax:	Tlf.: Fax:	Tlf.: Fax:
Dato Underskrift	Dato Underskrift	Dato Underskrift

Jeg er kjent med de plikter som gjelder for undersøkelse av gravestedet. Arbeidet skal utføres etter regler for graving i offentlig vei- og gategrunn, og etter henvisning fra berørte parter. Jeg er kjent med de forpliktelser som graving i offentlig vei medfører etter reglene. (Se neste side.)

Rorleggermester/entreprenør:


Adresse:

SUEVI LITLESKARE MASIKINIST AS SKARVVEGEN 617 5911 ALVERSUND

Tlf.: *91576631*

Dato: *29/1-16* Kontaktperson: *Suevi Littlekare* Underskrift: *Suevi Littlekare*

Tillatelse etter vegloven er gitt på følgende betingelser: Generelle kommunale vilkår (se neste side)	Kommunalteknikk, seksjon vei
<input type="checkbox"/> Asfaltreparasjoner besorges utført av kommune (Gjelder kun offentlig grunn)	Kontaktperson hos veiholder
<input type="checkbox"/> Spesielle vilkår:	Dato underskrift

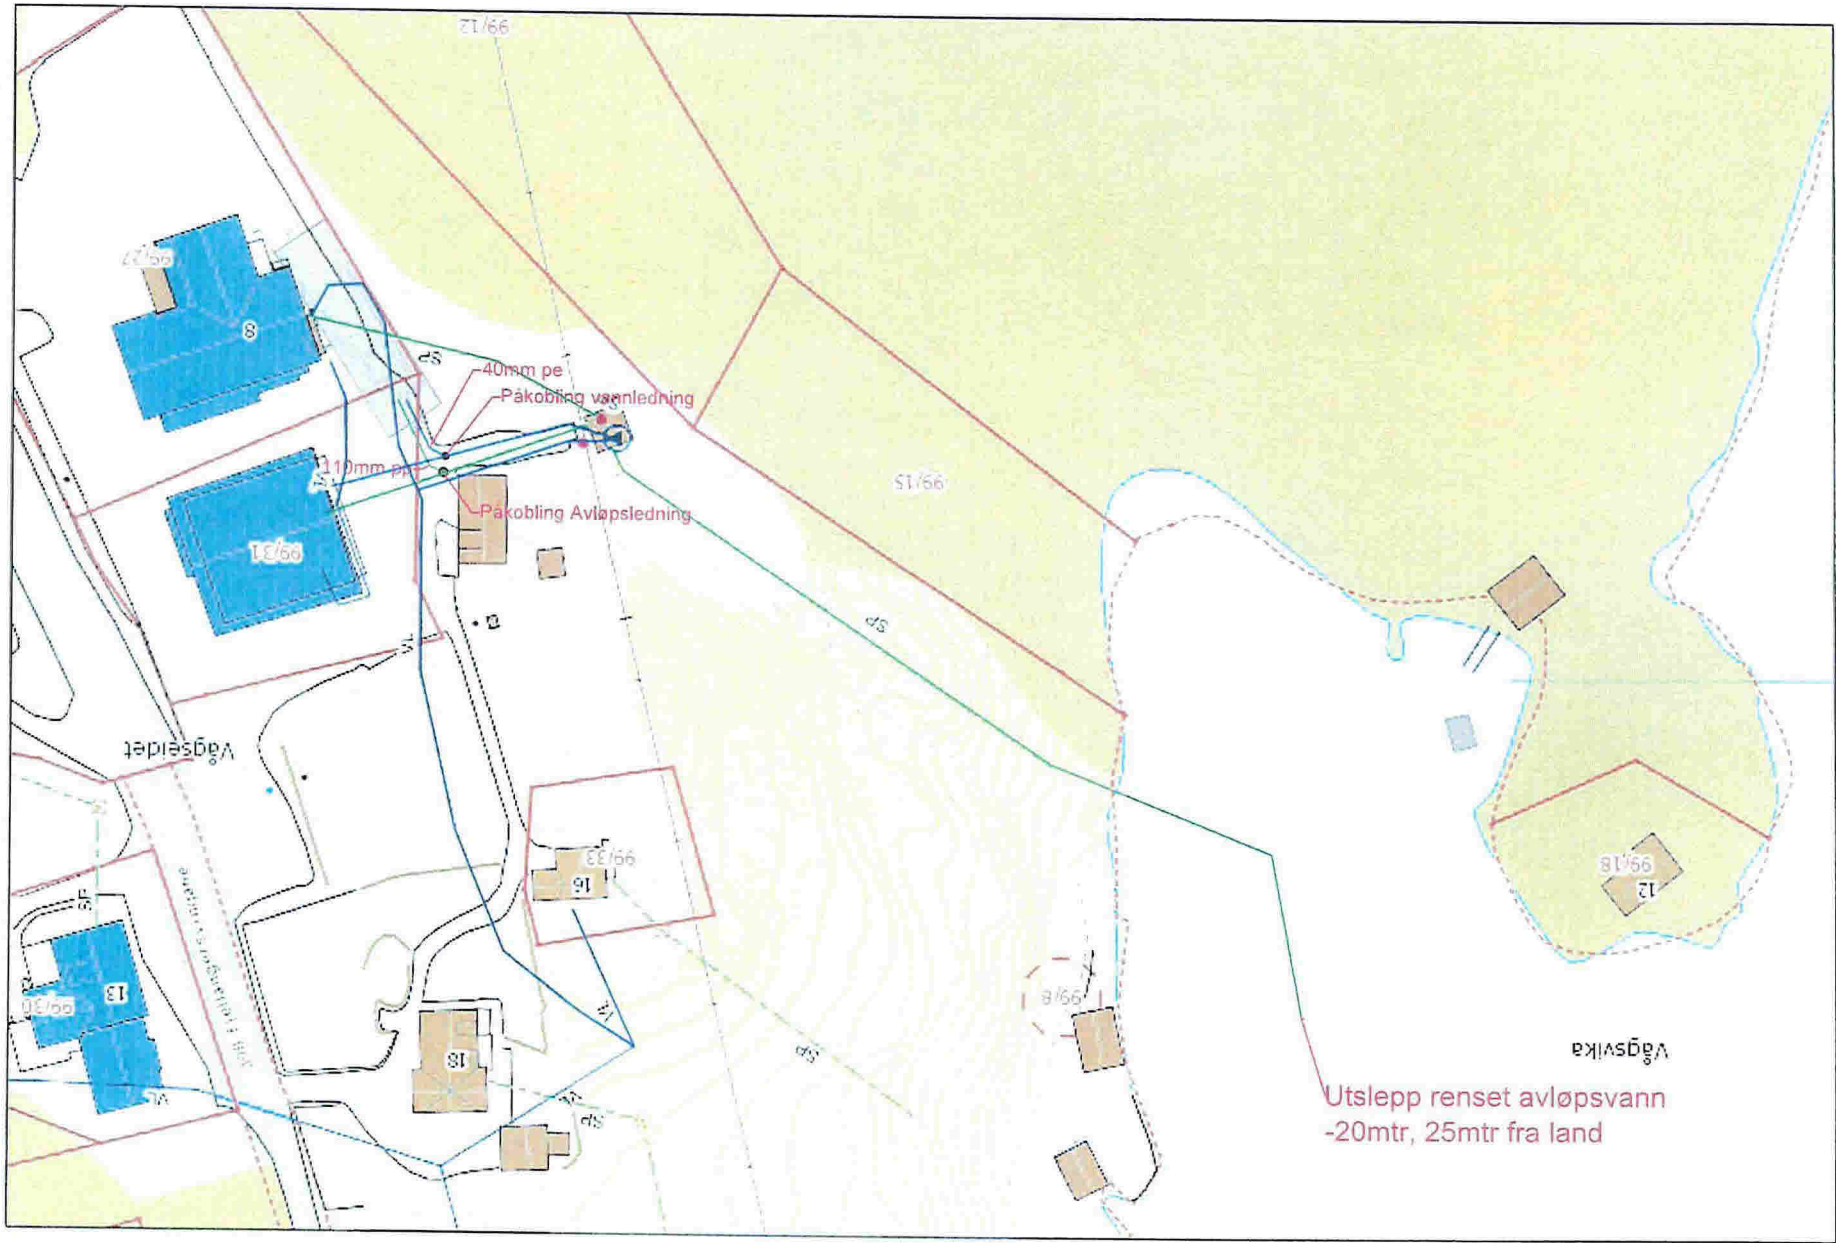

Henvendelser rettes til

- > Kabelpåvisning kontaktinformasjon
- > 2- BKK Nett Sonekontor Nordhordl (Knarvik)

Telefon

90010211
55129274

Fax

Informasjon om graving

Dato oppstart: 29.01.2016
Dato gyldig til: 29.02.2016

Utførende firma: Svein Litleskare Maskinstasjon AS

Fax:

Kontaktperson: Svein Litleskare

Tlf:

915 76 631

Epostadresse: sveinlit@online.no

Anleggskontakt:

Tlf:

Epostadresse:

Anleggets adresse: Fjellangersvingane 8 (Gnr. 99 Bnr.2/27/31)

Oppdragsgiver/byggherre:

Arbeid som skal utføres: Grave for spillvann og vannledning frem til midlertidig modulbygg Vedlagt kart har feil Gravemeldingsnummer. se tidligere melding: 30670 (endring av Gravemelder)

Anlegg som blir berørt

- ➔ 45 - 300kV Høyspenninglinjer.
Dersom det skal foretas graving/sprenging eller benyttes maskin eller redskaper nærmere høyspenninglinjer enn 30 meter, skal BKK Nett kontaktes, se kontaktinfo øverst på gravemeldingen..
Utenom arbeidstid skal BKK Nett AS sin Nettsentral kontaktes.
Det er ikke tillatt å lagre masse, materiell eller redskap under linjene.
- ➔ Lavspenningskabler (0,23 - 1 kV)
BKK Nett AS sitt sonekontor må varsles i god tid og minst 3 dager før graving, bonitering eller sprenging starter.
Det må ikke graves nærmere en 1 meter fra senter av kabeltrase.
Det er tillatt og grave ned til dekkplater/steiner. Dekkplater/steiner må ikke fjernes uten avtale med BKK Nett AS.
Tildekking etter avtale med sonekontor.
- ➔ Ved uttak av gravemelding er det vurdert av Gravemeldingen BKK, eventuelt i dialog med kunde, behov for påvisning av ledninger innenfor gravemeldingsområdet.
Påvisningstjenesten i BKK SKAL kontaktes på telefon: 90010211 i god tid for gravearbeidet starter.
Gravearbeid kan ikke startes før påvisning er utført.

Ved skade på BKK Nett sine anlegg ring 55 12 98 38. Nummer er betjent hele døgnet, gjelder kun ved skade på anlegg.

Traseer som er markert med stiplede linjer er unøyaktig inntegnet og må påvises av BKK. Telefon 90010211.

Stikkledninger til bolig og små anlegg er ikke registrert og må påvises.
Belysning er delvis dokumentert og må derfor påvises.

Påvisning skal skje innen 3 dager etter bestilling, utføres etter avtale med bestiller.
1. gangs påvisning er gratis. Påvisning/opplytting av kabler flere ganger på samme sted kan bli fakturert.

Tilsyn og overvåking av gravearbeider vil bli utført av BKK på sine egne anlegg.
Utførende firma vil bli fakturert for dette.

Tiltak i strid med disse retningslinjene, med eller uten gravemelding.

som påfører BKK eller tredjemann skade/økonomisk tap, medfører erstatningsansvar.

Kartutsnitt er gyldig 1 måned fra utskriftsdato.


For arbeid med lenger varighet enn 1 måned må ny gravemelding innhentes.



TEGNFORKLARING GRAVEMELDINGEN BKK

Vedlegg til gravemeldingskartet utlevert i Gravemeldingen.

De ulike Anleggstyper har egen fargekoding, se det aktuelle gravemeldingskartet for vurdering av hvilke anlegg som blir berørt
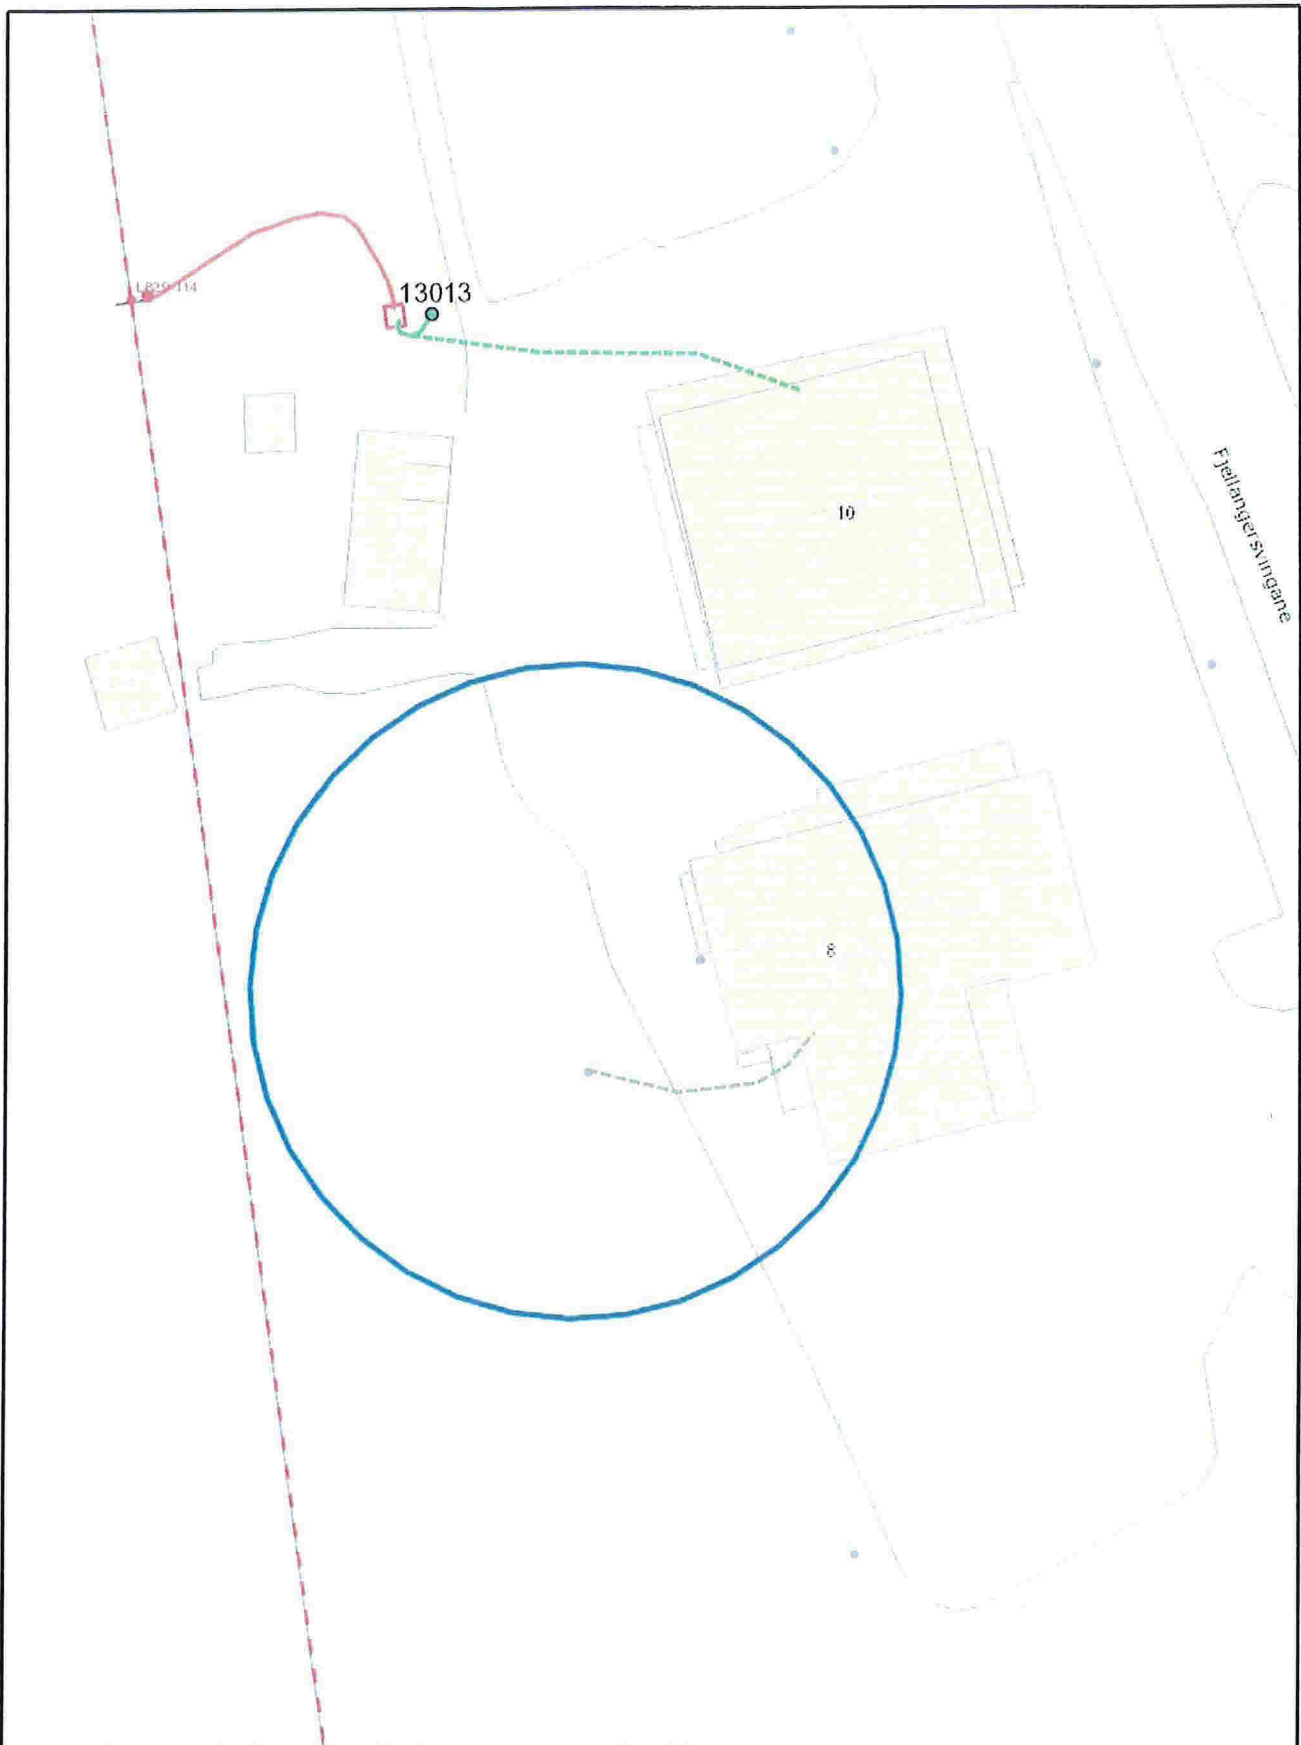
<p>Tegnforklaring strømnett</p> <ul style="list-style-type: none"> Høyspenning 45-300kV Høyspenning 11-22kV Høyspenning 11-22kV usikker beliggenhet Lavspenning Lavspenning usikker beliggenhet Kabel i rør Kabel i rør usikker beliggenhet Rortrase tomme rør Rortrase tomme rør usikker beliggenhet Borehull trase Borehull trase usikker beliggenhet Veilys Veilys usikker beliggenhet Signal Signal usikker beliggenhet Kabelkjede Kabelkjede usikker beliggenhet Trase ute av drift Trase ute av drift usikker beliggenhet Kabel i kanal Trase Jordledning Kabelkjede ute av drift 		
<p>Tegnforklaring fibernett</p> <ul style="list-style-type: none"> Fiber rør i rør Fiber rør i gass Fiber rør i grøft Fiber rør i undergrunn Fiber luftnett Fiber installasjonsrør Fiber uten rør Fiber rør i rør usikker beliggenhet Fiber glatte rør Fiber reserverør Fiber rør usikker beliggenhet Fiber internt nett Fiber internt KTV-Nett 		
<p>Tegnforklaring BKK Varme</p> <ul style="list-style-type: none"> Varme Turledning Varme Returledning Varme Internt Nett Varme rør i rør Varme Kulv/Kanal 	<p>Tegnforklaring UIB</p> <ul style="list-style-type: none"> Trase UIB Kabel i rør UIB Usikker trase UIB Tomme rør UIB Borehull UIB Trase Felles Kobbernett 	<p>Tegnforklaring Tide trolleybussnett</p> <ul style="list-style-type: none"> Trase TIDE Likestrøm Kjede TIDE Likestrøm
<p>Tegnforklaring TDC</p> <ul style="list-style-type: none"> TDC rør 3-6t TDC Rør i grøft TDC fiber i kulvert/kanal TDC k/k usikker TDC i bygning TDC kommune TDC luftnett TDC Rør 3-6 usikker TDC DL usikker 	<p>Tegnforklaring BKK-Gassrør</p> <ul style="list-style-type: none"> BKK Gassrør 	<p>Tegnforklaring BossNett</p> <ul style="list-style-type: none"> BossNett trase BossNett trekkerør BossNett rør i rør



 Gravemelding T: 99 59 82 17	Målestokk: 1: 500	Utskriftsdato: 28.01.2016 Gyldig 1 mnd.	Oversiktskart og trasekart strømnett.	
			Gravemelding nummer: 30669	