


PÄBYGG 125

EKS BYGG 900

425

HYTTE DVÄNKOLOSTN PÄBYGG
GNR 247 BNR 008
FUNDAMENTPLAN 1:50
DATO 10-01-14
TEGM. F. HUSTIG

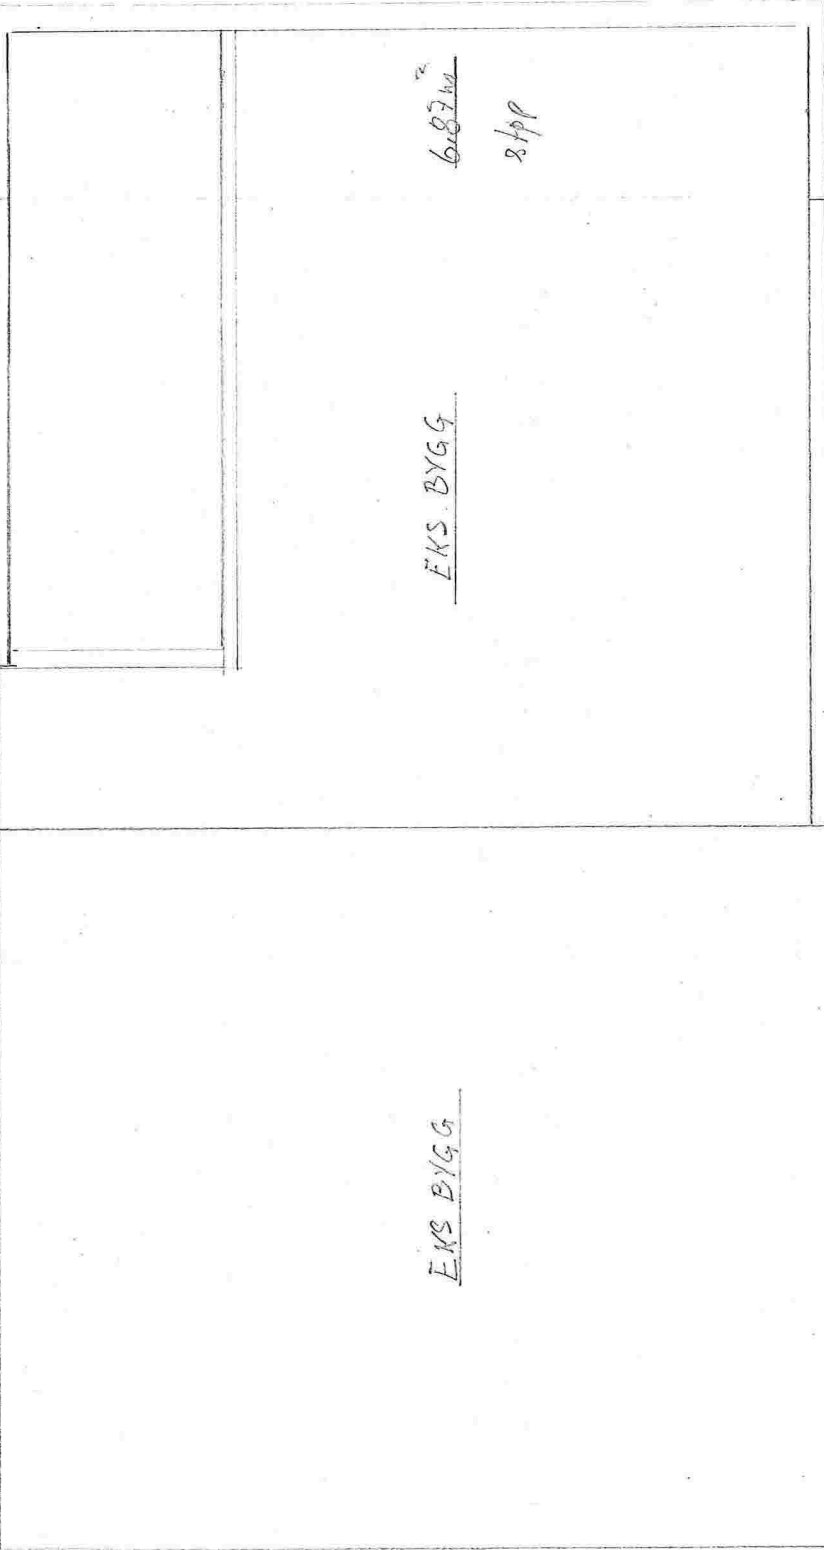

150

400

200 PÄBYGG

EKS BYGG

6.87 m²

21pp



10.9 m²

EKS BYGG


9.6 m²

160	160	160	1816	1816	1816	3416 u. ebs. golv
160	160	160	1816	1816	545	

E.I.

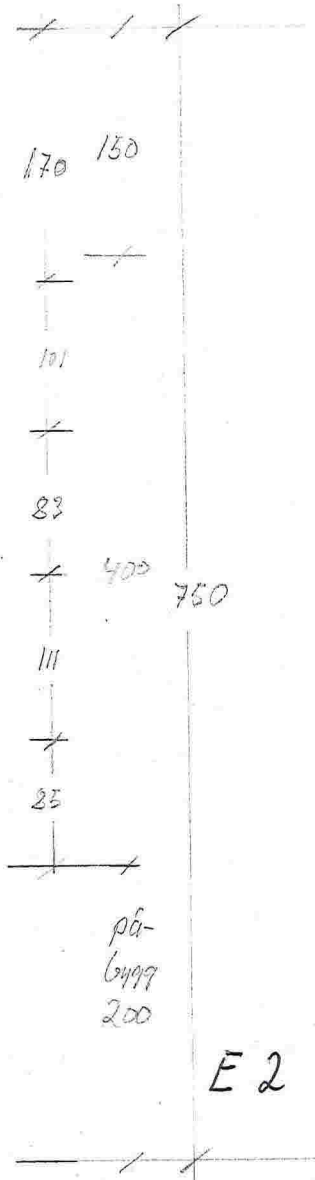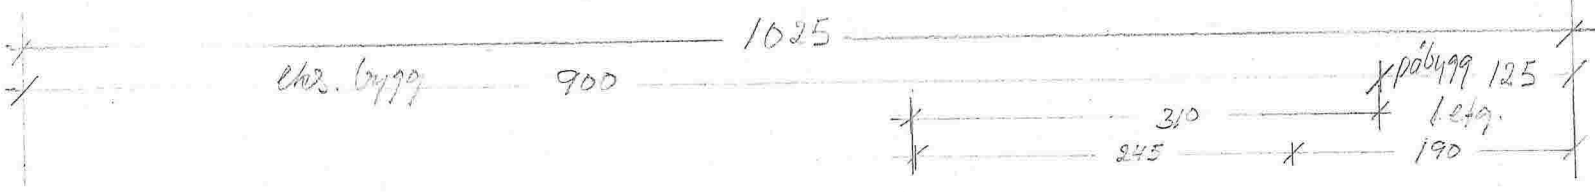

PÅBYGG TERRASSE 9,6 m²
 PÅBYGG KOKKEN 10,9 m²
 PÅBYGG SOV-GANG-DO 6,27 m²

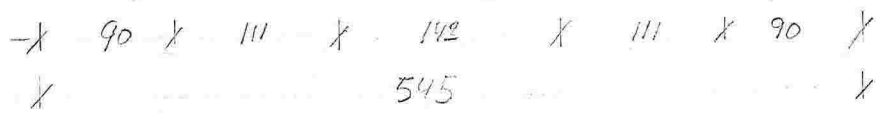

HJETTE DYKKOLBOTTEN PÅBYGG
 GNR 247 BNR 608
 PLAN 1/ETG MÅL 1:50
 DATO 10-01-14
 TEGN. F. Hurstig

E 2

480

545

420

125

HEMS
SNITT A

HILLI PUKKOLDOIN PÄYVÄ
GNR 247 BNR 002
PLAN HEMS 40.87 m²
DATO 10-01-14
TEGN. F. P. P. P.
BYA 40.87 m²

150

±10

74

III

±10 400

750

III


74


±10

200

SNITT A

E3

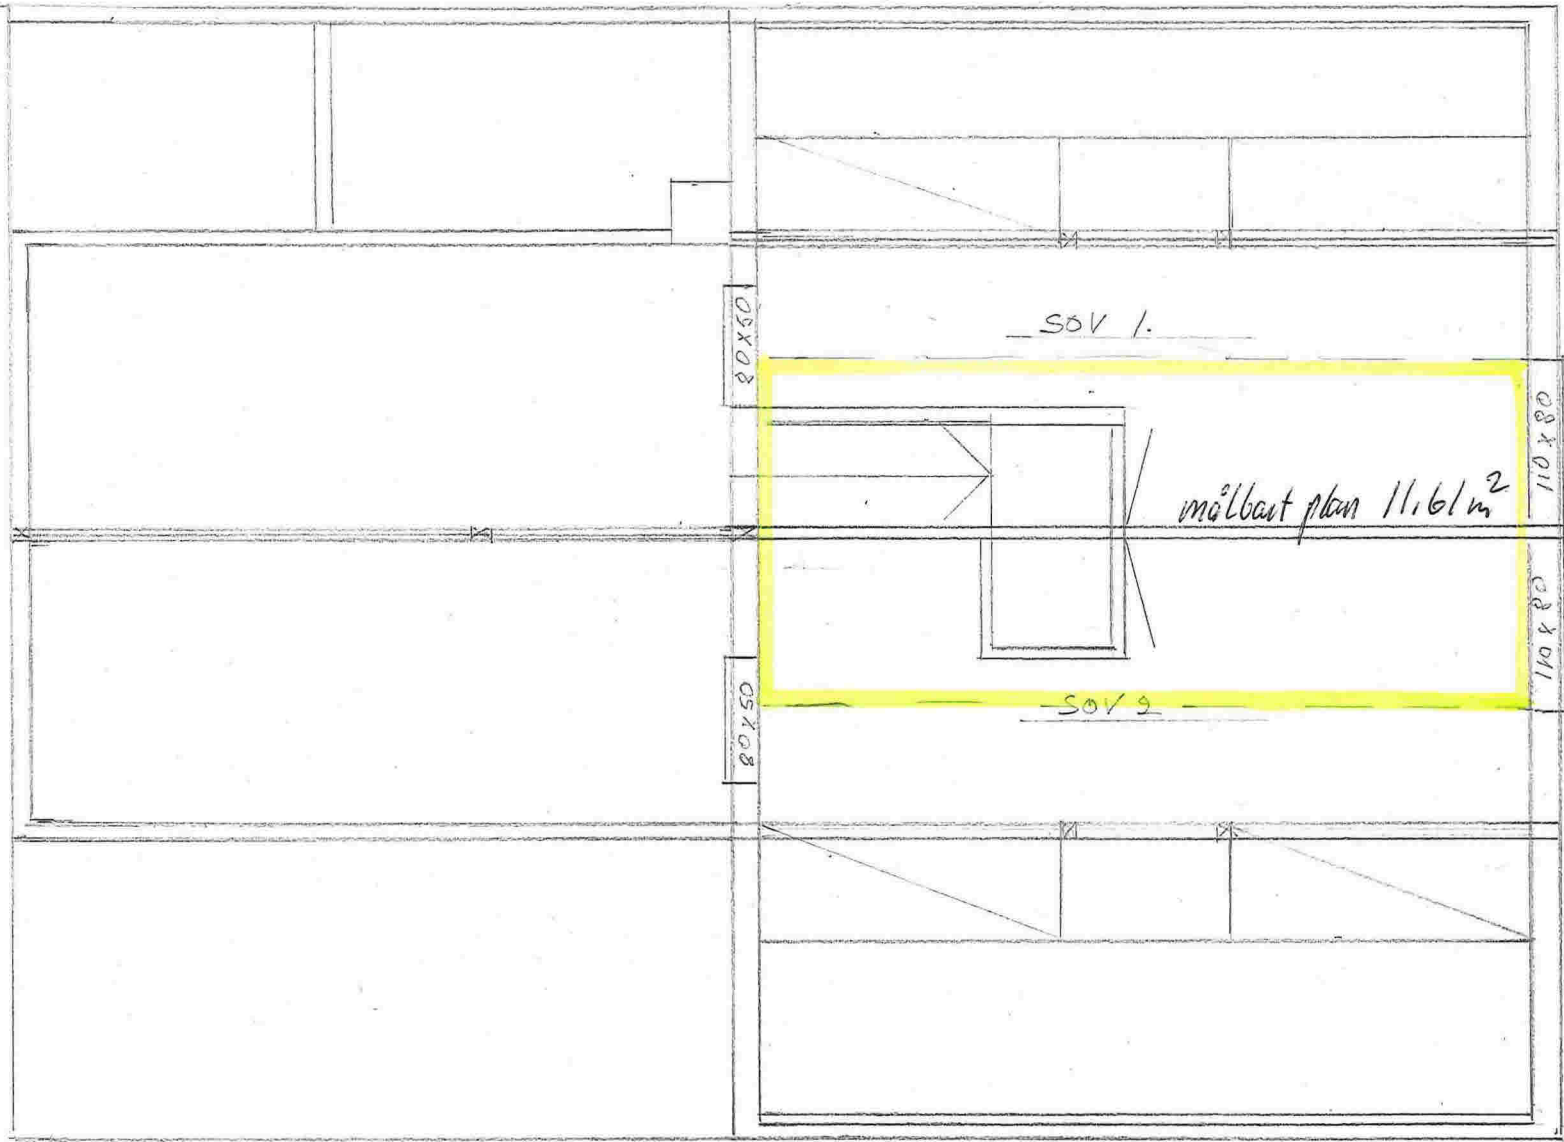


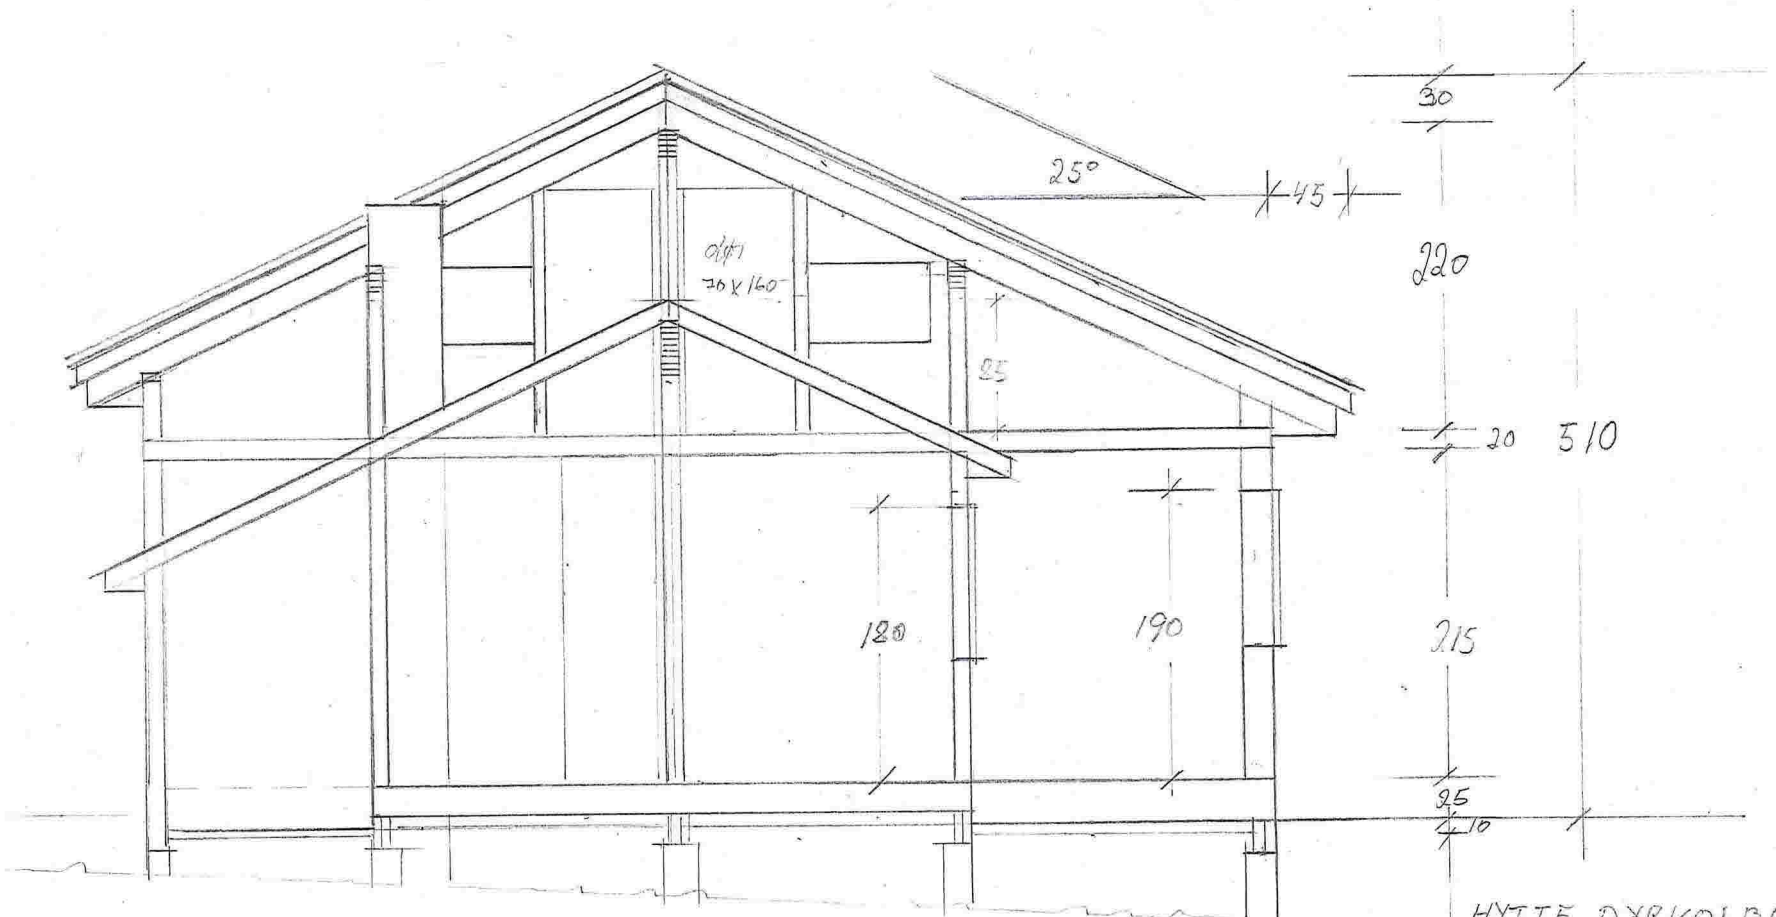

E4

HYTTE DYRKOLDOTIK PÅBYGG
 SNITT 1:50 A-A
 TEGN F. Juvet
 DATO 15-03-13

ALT. 1. 2013
 ALT 2. REV. 10-01-14

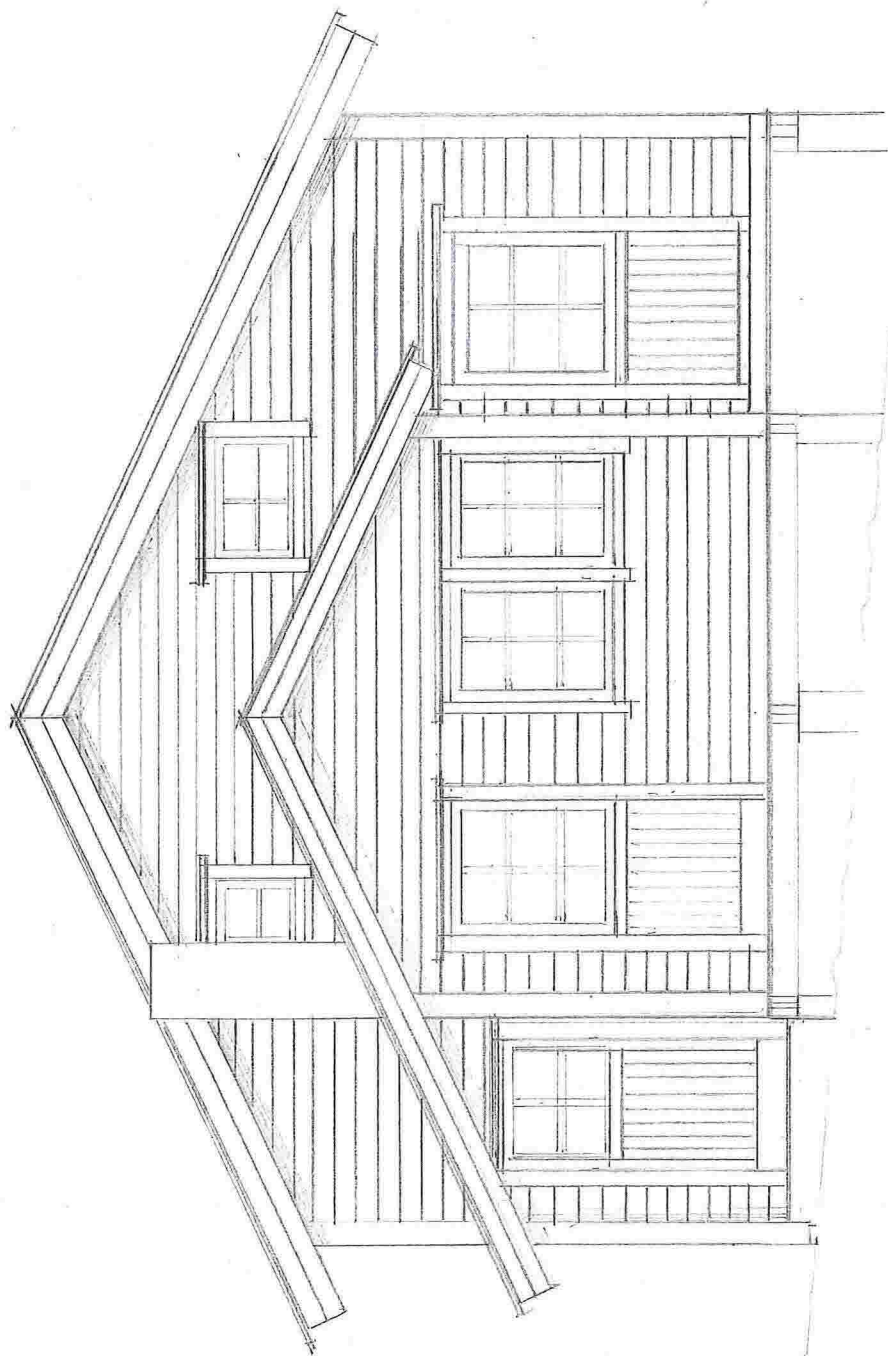

E 5


HVITTE DYRKOLBOTTI ÞÁBYGG

FASADE SOR 1:50

TEGM. 7 Hluský

APRIL 2013
DATUM 15-03-13
REV 10-01-14

HYTTE DYRKOLLOTTN PÅBYGG
GMR 247 DNR 008
FASADE VEST 1:50
DATO 10-01-14
TEGN F. Høegh.

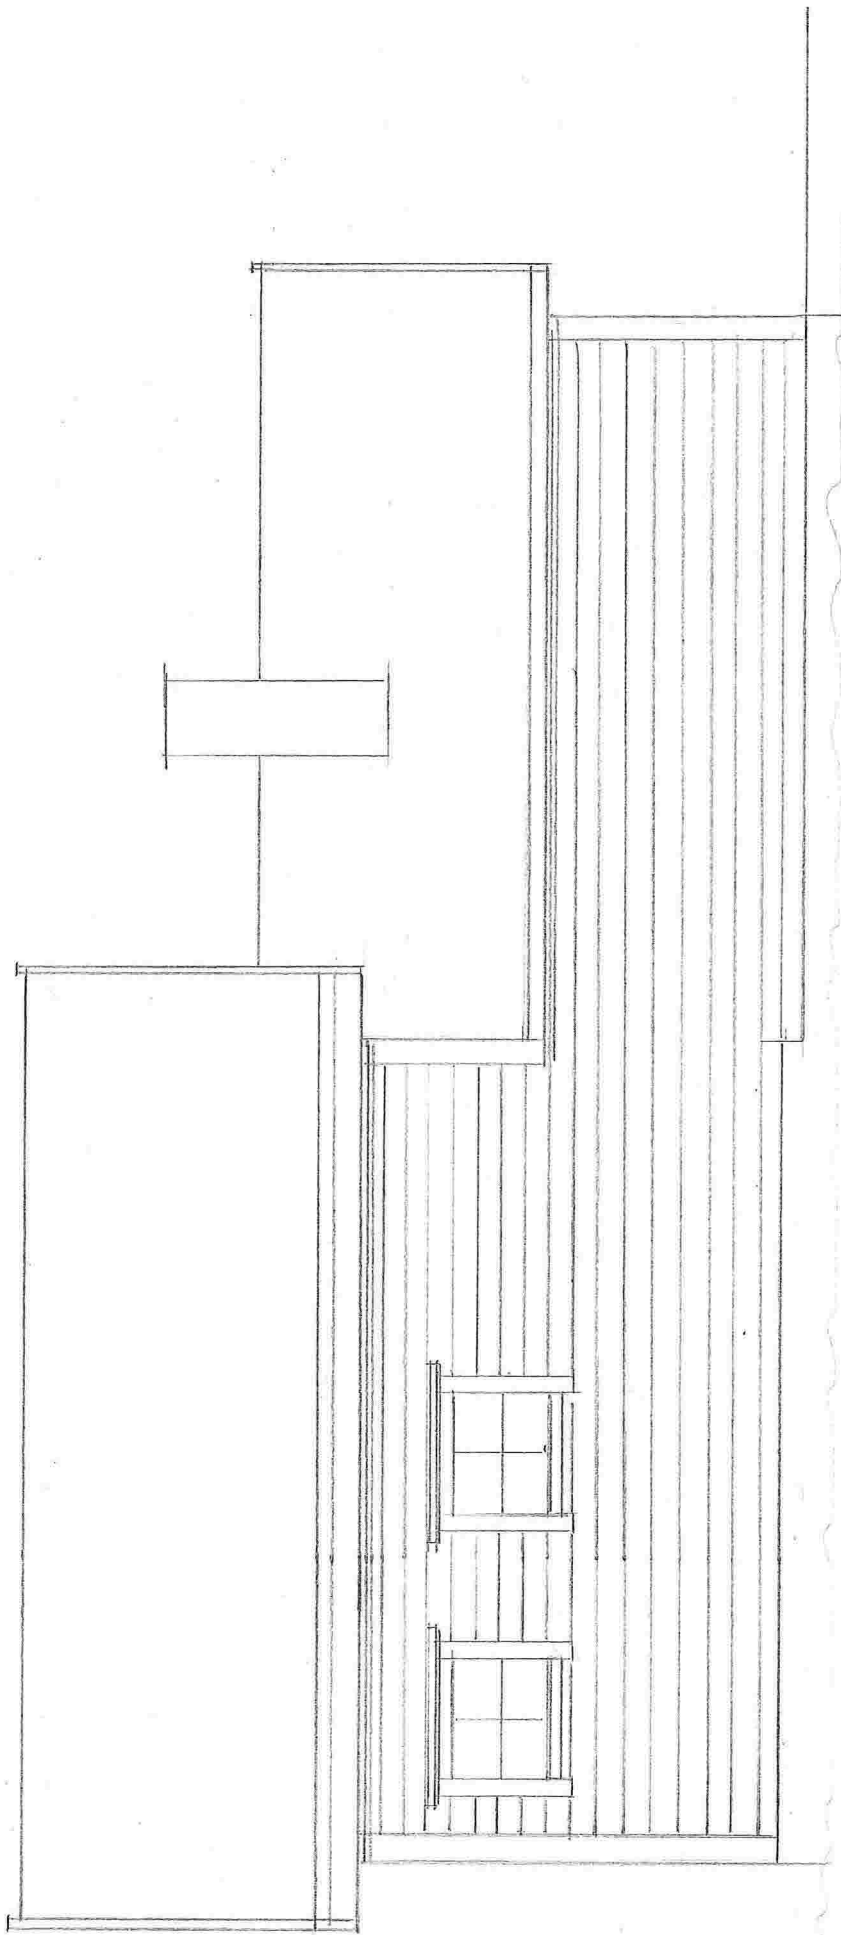



E 7

HYTTE DYRKOLBOTTN PÅBYGG
GNR 247 BNR 008
FASADE NORD 1:50
DATO 10-01-14
TEGN. F. Hultig.

HVITTE DYRKOLBOTN PÁBYGG
GARÐUR BIR 008
FRASÍÐE AUST 1850
DATO 10-01-14
TEGN. P. H. H. H.

