

14/1752

LINDÅS KOMMUNE	
Klassering	
24. 04. 2014	
Ark. saksnr.	Løpenr.
Saksr.	Tilgangskode

25-April-2014

**Nabovarsel**

sendes til berørte naboer og gjenboere

plan- og bygningsloven av 27. juni 2008 nr. 71 § 21-3

Til (nabo/gjenboer)

LINDÅS KOMMUNE
KVERNHUSMYRANE 20
5914 ISDALSTØ

Som eier/fester av:

Gnr.	Bnr.	Festenr.	Seksjonsnr.
54	21		

Eiendommens adresse
HUNDVIN

Tiltak på eiendommen:

Gnr.	Bnr.	Festenr.	Seksjonsnr.
54	18		
Eiendommens adresse LINDÅSVEGEN 1709			
Postnr.	Poststed		
5956	HUNDVIN		
Kommune LINDÅS KOMMUNE			
Eier/fester			

Det varsles herved om

- | | | | |
|---|---|--|---------------------------------------|
| ☒ Nybygg | ☐ Anlegg | ☐ Endring av fasade | ☐ Riving |
| ☐ Påbygg/tilbygg | ☒ Skilt/reklame | ☐ Innhegning mot veg | ☐ Bruksendring |
| ☐ Midlertidig bygning, konstruksjon eller anlegg | ☐ Antennesystem | ☐ Oppretting/endring av matrikkelenhet (eiendomsdeling) eller bortfeste | ☐ Annet |

Dispensasjon etter plan- og bygningsloven kapittel 19

☐ Plan- og bygningsloven med forskrifter	☐ Kommunale vedtekter	☐ Arealplaner	☐ Vegloven	Vedlegg nr. B -
---	--	--------------------------------------	-----------------------------------	-----------------

Arealdisponering

Sett kryss for gjeldende plan

☒ Arealdel av kommuneplan	☐ Reguleringsplan	☐ Bebyggelsesplan
---	--	--

Navn på plan

Beskriv nærmere hva nabovarslet gjelder

1. TAK OVER DRIVSTOFFPUMPER m/ REKLAME- OG NAVNESKILT PÅ TAKET
2. NYTT INNGANGSPARTI
3. UTVIDELSE AV BYGGET (LAGERDELEN)
4. TAK OVER DAGENS INNGJERDETE UTELAGER

Vedlegg nr.
Q -

Spørsmål vedrørende nabovarsel rettes til

Foretak/tiltakshaver HUNDVINBU AS			
Kontaktperson, navn RANDI JENSEN	E-post	Telefon 56 36 07 26	Mobil 917 20 600
Søknaden kan ses på hjemmeside: (ikke obligatorisk)			

Merknader sendes til

Eventuelle merknader skal være mottatt innen 2 uker etter at dette varsel er sendt.
Ansvarlig søker/tiltakshaver skal sammen med søknad sende innkomne merknader og redegjøre for ev. endringer.



Navn SEIM BYGG AS	Postadresse NESBREKKA 28
Postnr. 5912	Poststed SEIM
E-post terje@seimbygg.no	


Vedlegg

Beskrivelse av vedlegg	Gruppe	Nr. fra – til	Ikke relevant
Dispensasjonssøknad/vedtak	B	–	☒
Situasjonsplan	D	1 – 1	☐
Tegninger snitt, fasade	E	1 – 3	☐
Andre vedlegg	Q	–	☒

Underskrift


Sted SEIM	Dato 08.04.2014	Underskrift ansvarlig søker eller tiltakshaver <i>Terje Seim</i>
		Gjentas med blokkbokstaver SEIM BYGG AS

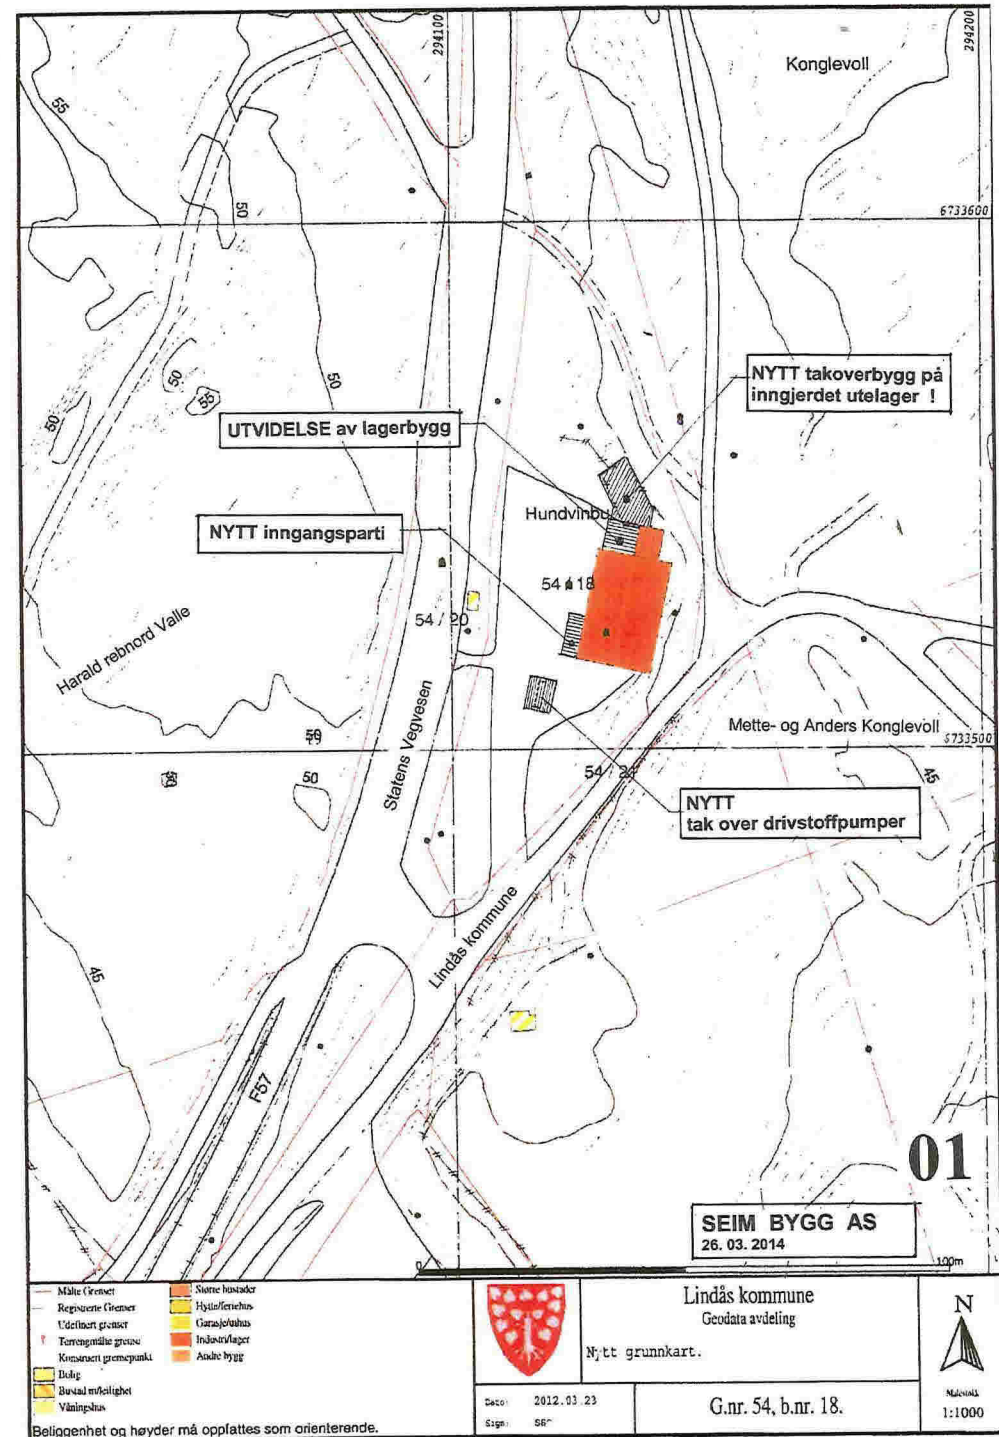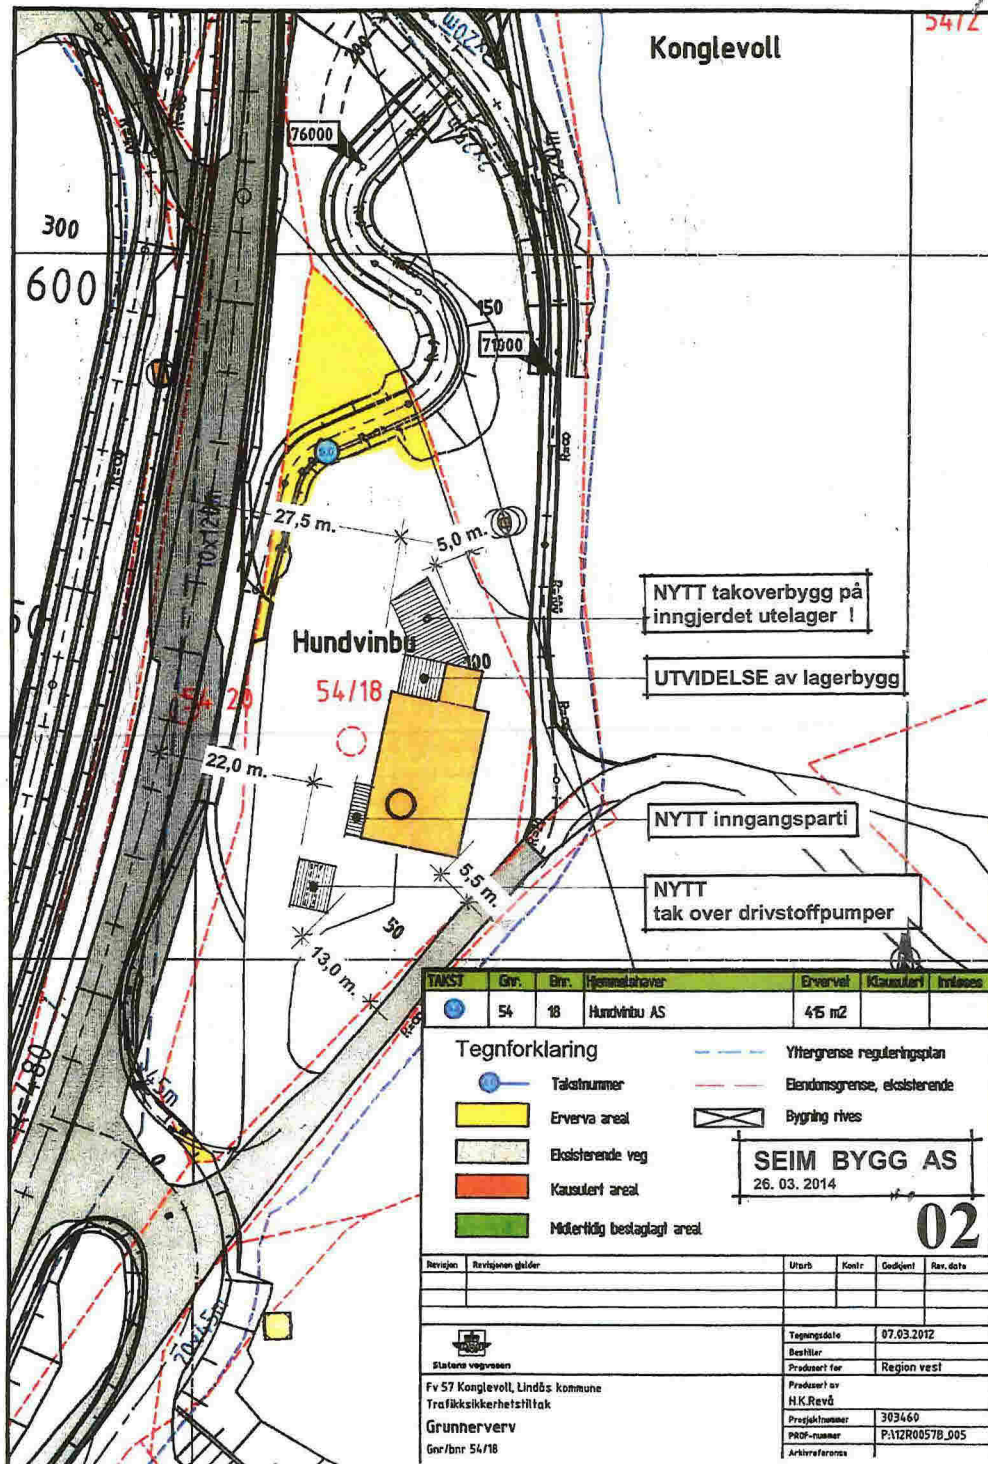

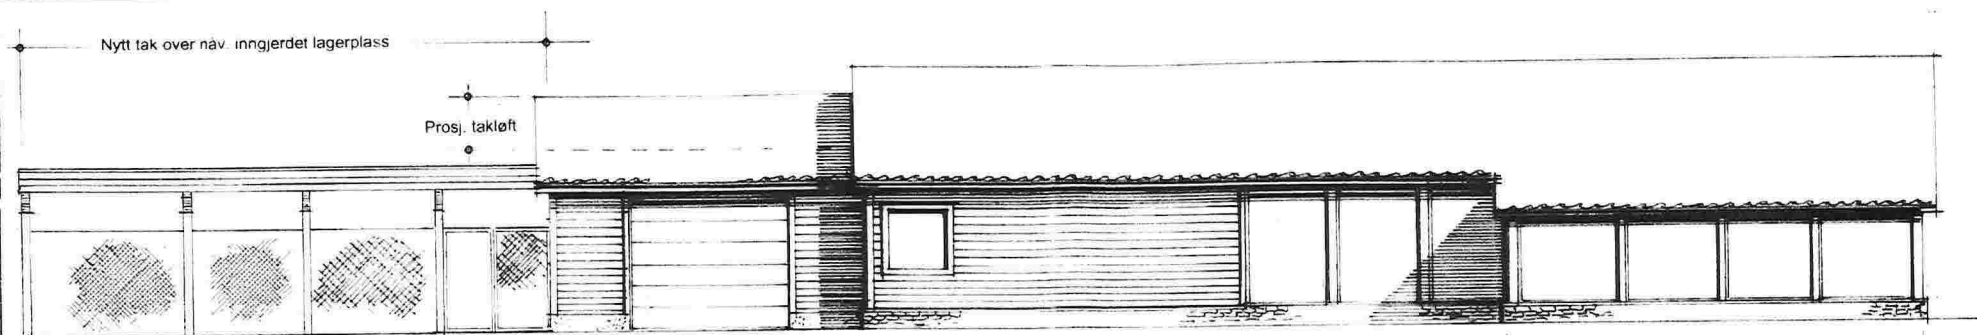

Fasade mot VEST


Prosj. nytt inngangsparti - 20m²

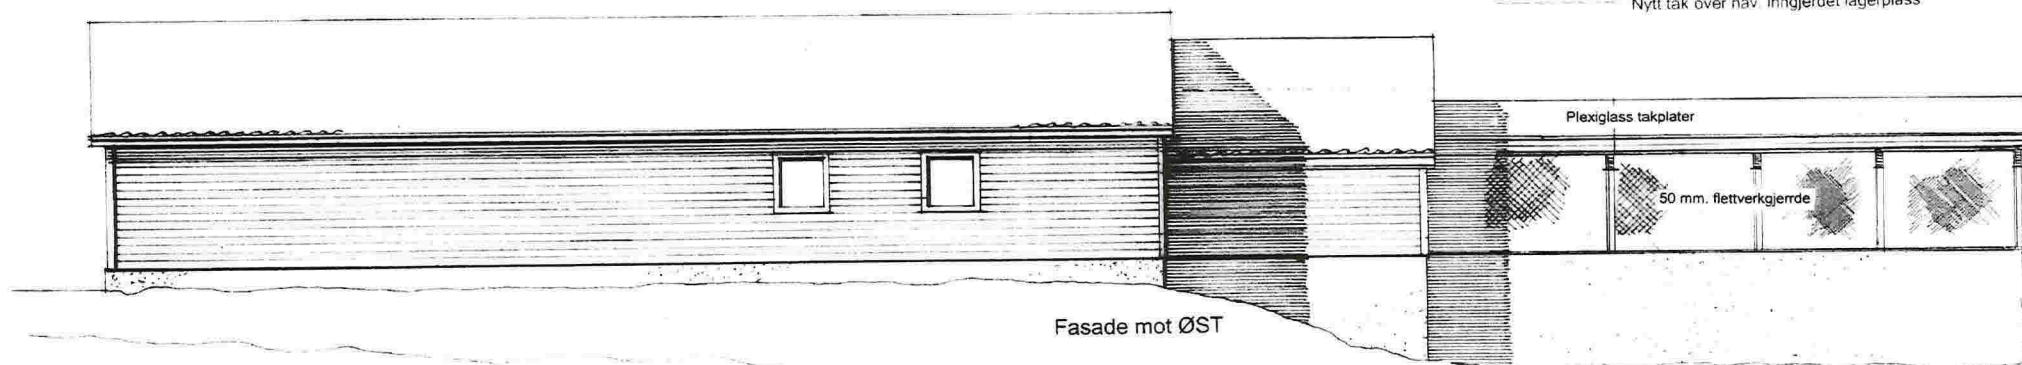

Fasade mot ØST


Plexiglass takplater

50 mm. fløtverkjærde

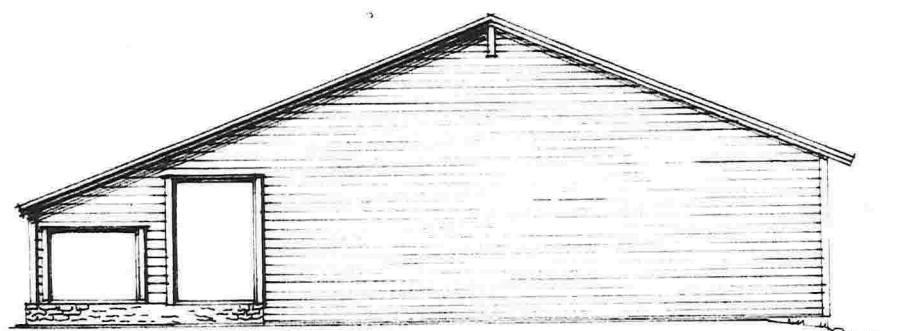

Fasade mot SYD

Tilbygg
20m²

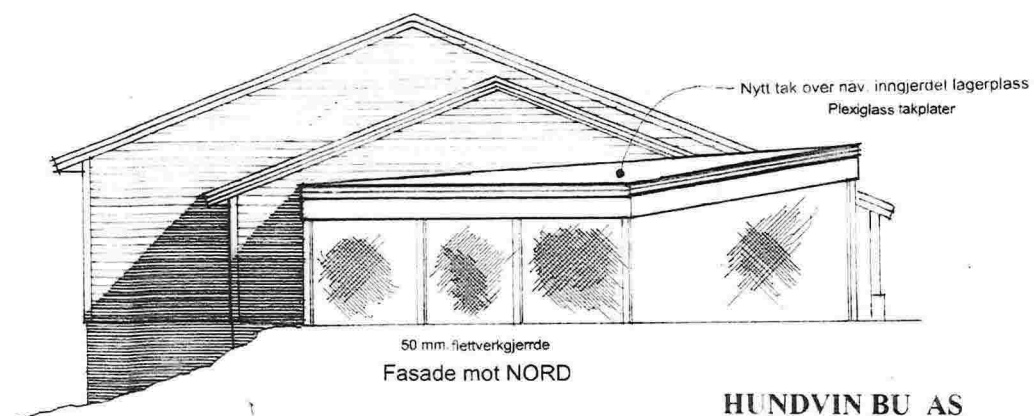


50 mm. fløtverkjærde
Fasade mot NORD

Nytt tak over náv. inngjerdet lagerplass
Plexiglass takplater

HUNDVIN BU AS
Prosj. utvidelse av butikk- og lager,
samt tak over náv. inngjerdet lagerplass.
Fasader i Mål = 1:100

SEIM BYGG AS
26. 03. 2014

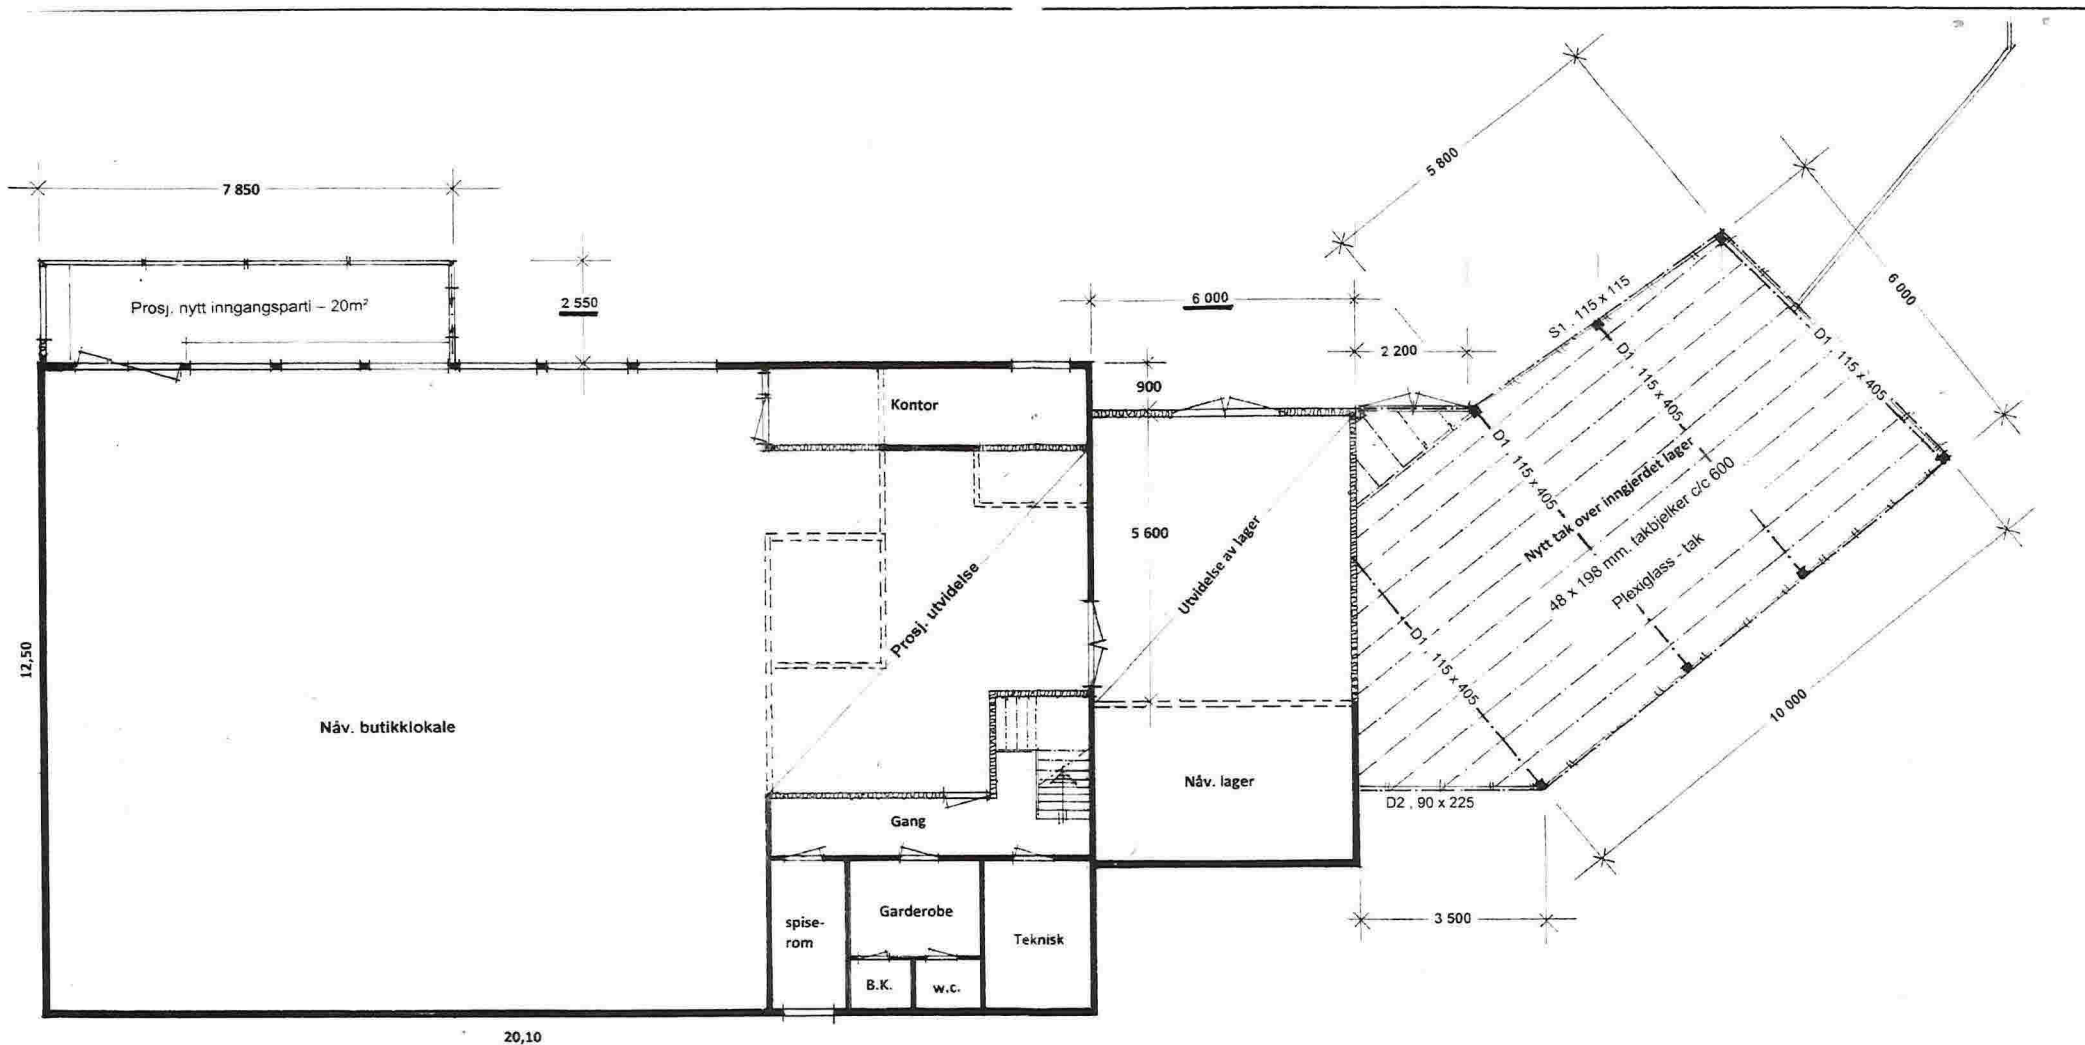

— = Nåv. vegger, som beholdes!


- - - = Vegger sojm skal rives

--- = Prosj. nye vegger

HUNDVIN BU AS
Prosj. utvidelse av butikk- og lager,
Plan i Mål = 1:100

Seim Bygg AS


Seim, 26.04.2014

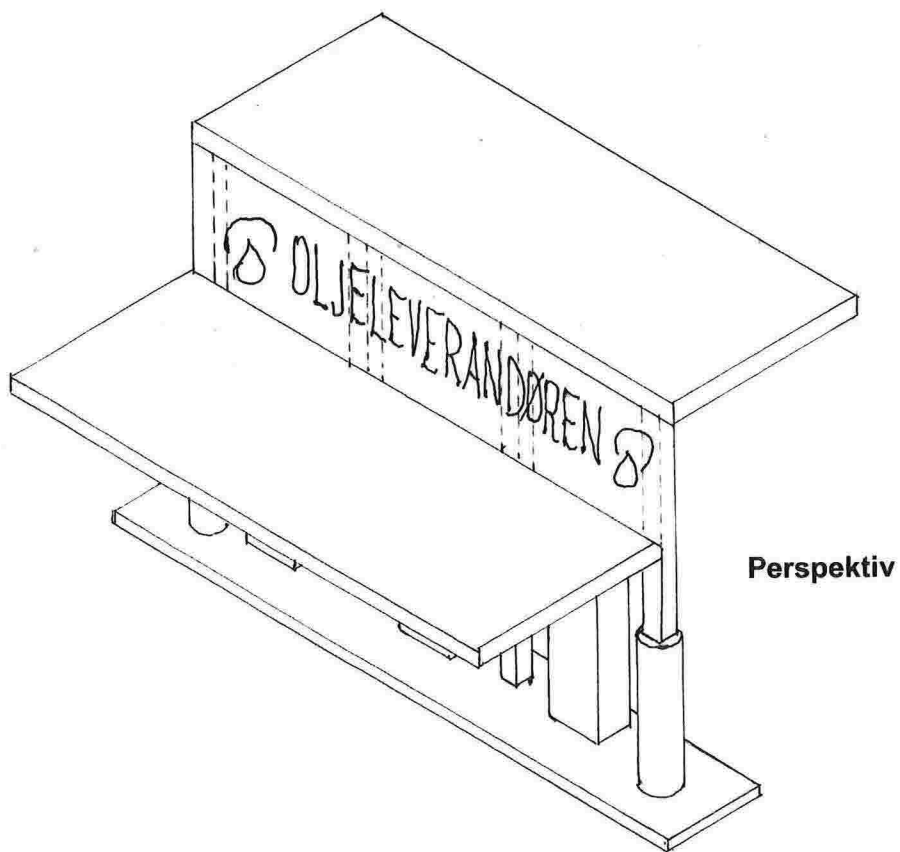


Perspektiv



OPPRISS

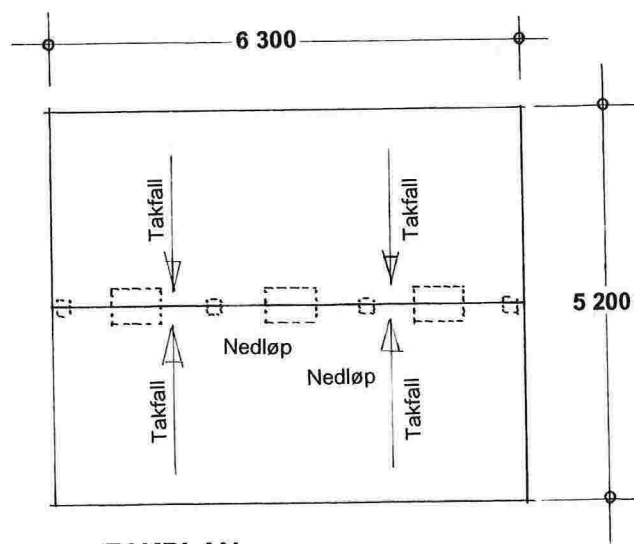

TAKPLAN

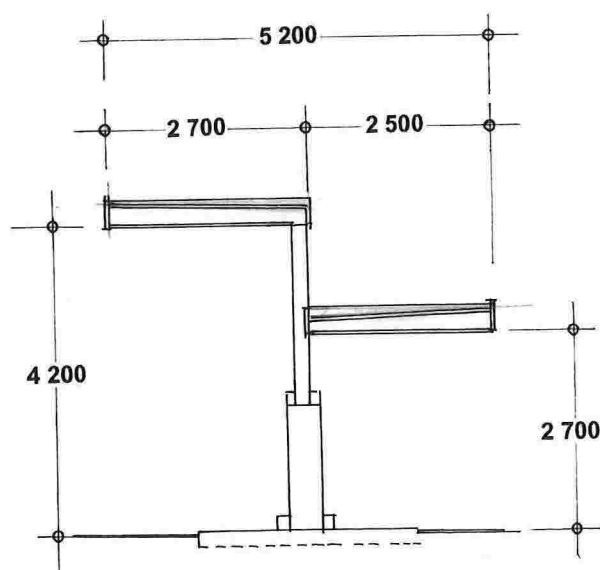

SNITT

15
HUNDVIN BU AS
 Tak over drivstoffpumper
 Planer- og snitt i Mål = 1:100

Mongstad , 26.03.2014
 Caverin Norge AS , avd. Mongstad