

SAK 13/3476

SOKNAD OM TILKOPLING OG UTFØRING AV SANITÆRANLEGG

Eg / vi søker med dette om løyve til tilkopling og utføring av sanitæranlegg i medhald av gjeldande avgiftsføresegner og reglement for sanitæranlegg.

Til Teknisk etat: **LINDÅS KOMMUNE**

Byggetype/ansvarshavende adresse: **RISØYVEGEN 16** Mar. nr. **123** Gnr. **49** Parsell nr.

Eigar/leder av eiendom og sanitæranlegg: **FRODE THOMASSEN** Adresse: **NEDRE LEKVENGO 5209 OS**

Ansvarshavende telefon: **GERO RØRSERVICE AS, Postb. 1857 Nordne 5816 BER.**

Type bygg/søtt til:
 Blombygg Forstønings-kjørtort. ved Inntak/bygg

Skole/torsamlinghus Annan bygning **HYTTE**

Type arbeid/søtt til:
 Nyanlegg Ombygging Annat arbeid

Vanninstallasjon Uttvendig installasjon/avløp

Vanninstallasjon innvendig Innvendig installasjon/avløp

Installasjonsarbeida vil bli utført i medhald av gjeldande lover, føresegner og reglement, eventuelt med dei endringar som måtte bli gitt ved installasjon.

Som eigar av anlegg/eiendom vil eg rette meg etter dei til ein kvar tid gjeldande sanitær- og avgiftsføresegner.

Stad: **Bergen** 10-12-13
Stad: **BERGEN** Dato: **10-12-13**

Underskrift av eigar: **Frode Thomasen**
Underskrift av ansvarshavande telefonist: **Giri J**

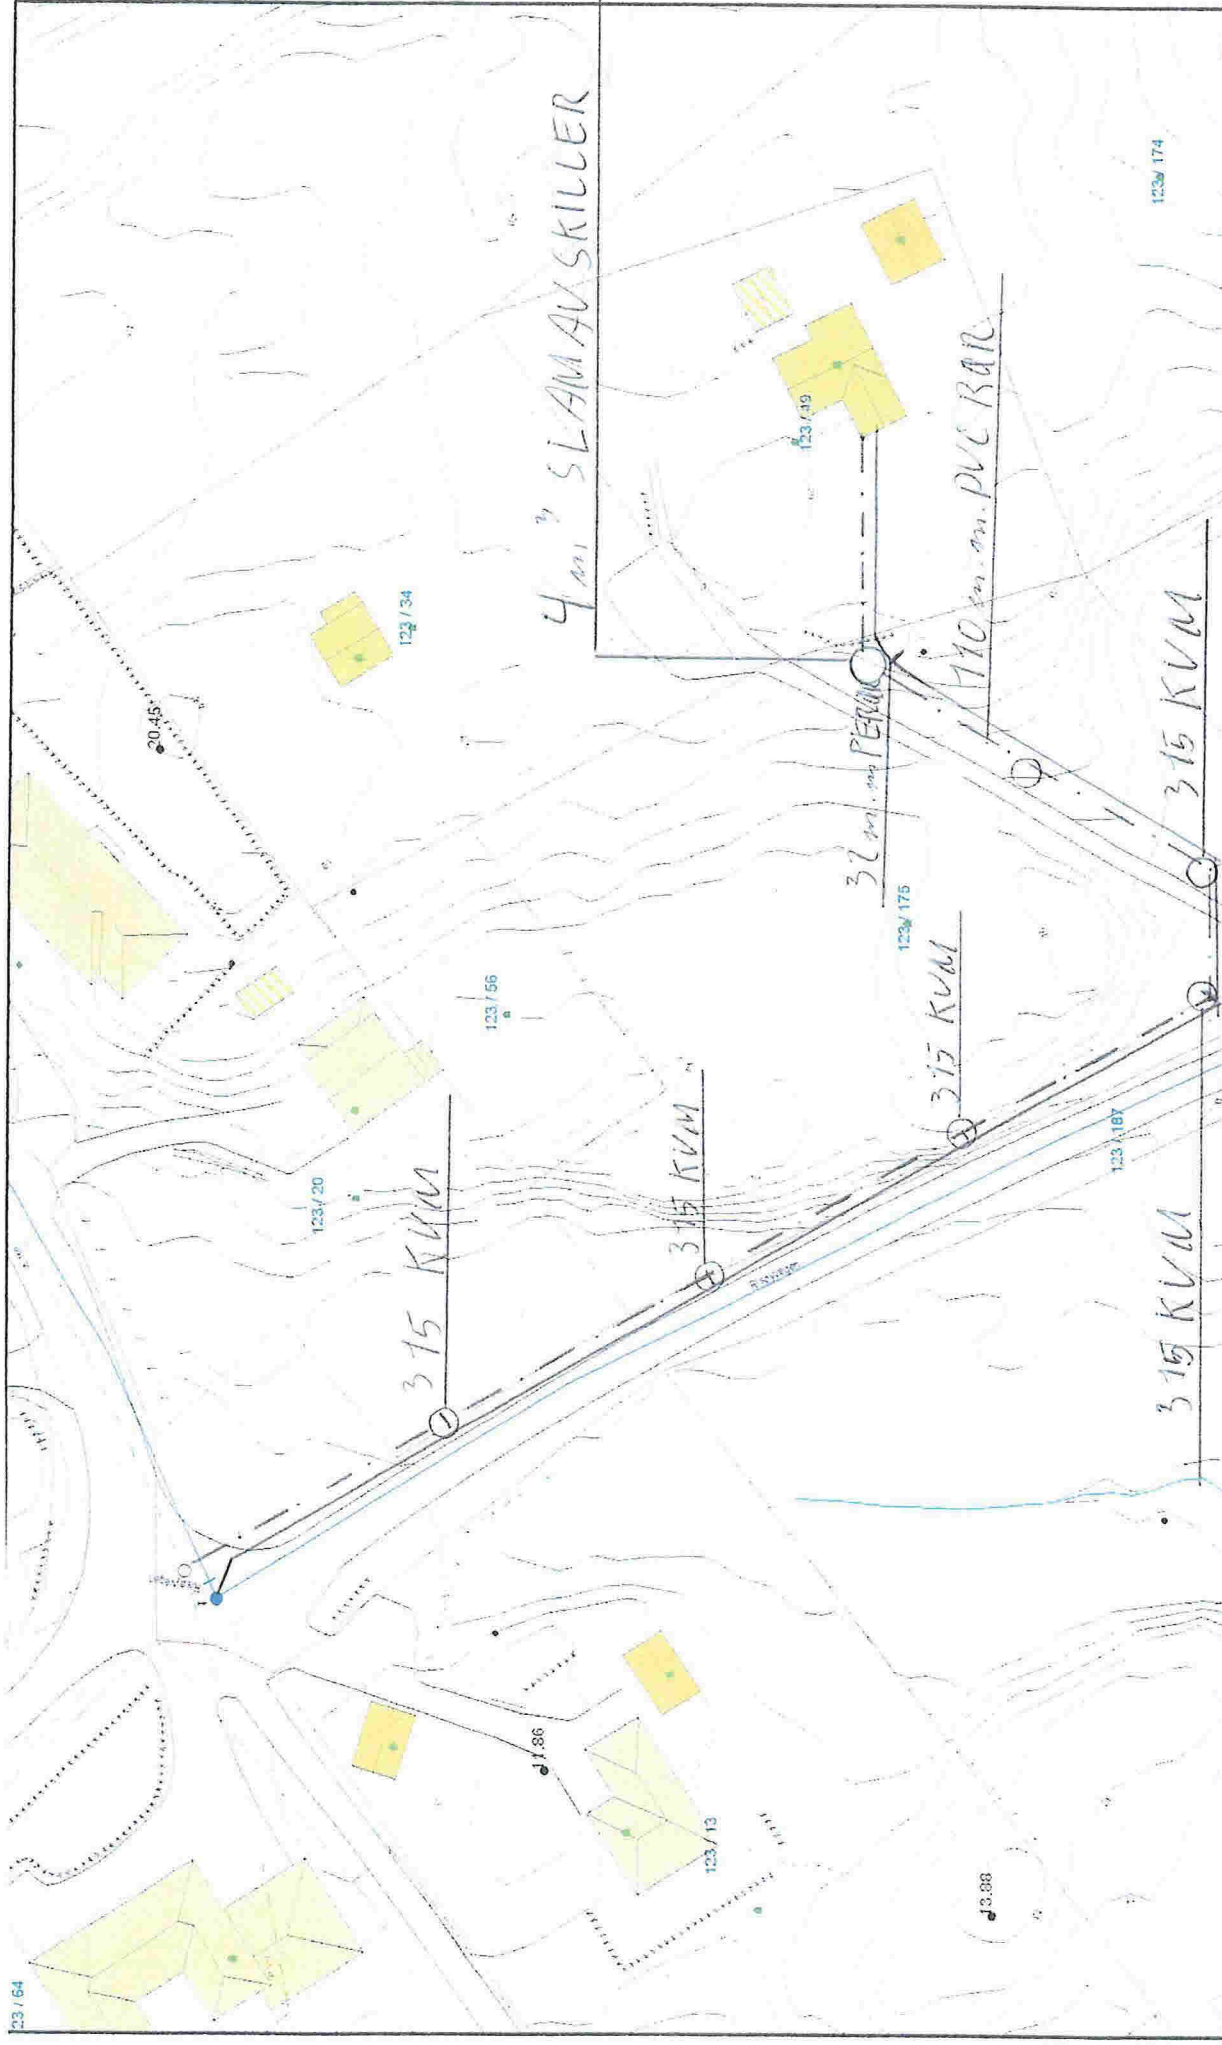
FOR KOMMUNEN SI HANDSAMING AV SOKNADEN - IKKE SKRIV PÅ!



Vedtatt: Søknaaden er godkjend på følgjande vilkår Søknaaden er ikkje godkjend fordi:

Stad: **LINDÅS KOMMUNE**
Avdeling vann og avløp **15.01.14**
Tlf.: **56 37 50 00** - Fax: **56 37 50 01**
5914 ISDALSTØ
Underskrift: **Kari E. Jo**

Anlegget er godkjend
Stad: _____ Dato: _____
Underskrift: _____

Vatnforsyning			
Småledning -	Dim. mm 32 m.m	Materiale PE-H	Trykklasse 10
Reduksjonsventil	<input type="checkbox"/> Ja <input checked="" type="checkbox"/> Nei	Trykkløstetøying	<input type="checkbox"/> Ja <input type="checkbox"/> Nei
Silfilteranlegg	<input type="checkbox"/> Ja <input type="checkbox"/> Nei	Vatnmålar	<input type="checkbox"/> Ja <input type="checkbox"/> Nei
Anna utstyr	<input type="checkbox"/> Ja <input type="checkbox"/> Nei		
Avløp	<input checked="" type="checkbox"/> Fellessystem		
Fellesledning	Dim. mm 160	Materiale PVC	Trykklasse
Ledning for spillvatn	Dim. mm 110 m.m	Materiale P.V.C	Trykklasse
Ledning for overvatn	Dim. mm	Materiale	Trykklasse
Slamavskiljar	<input checked="" type="checkbox"/> Ja <input type="checkbox"/> Nei	Dimensjon m 4 m ³	Antall kummar 2
Anna rensetillegg-utstyr	<input type="checkbox"/> Ja <input type="checkbox"/> Nei	Kva slag	
Areal m ²			
Areal på bygget/tilbygget	Areal m ²	Lageareal/forlagt bygg m ²	Avgiftspliktig tilleggsareal m ²
Opparbeidd hageareal	Areal m ²	Symjebaseng	Volum m ³
Vasskissen	<input checked="" type="checkbox"/> Ja <input type="checkbox"/> Nei		
Teikningar vedlagt			
<input checked="" type="checkbox"/> Situasjonsplan		<input type="checkbox"/> Kjellarsplan	Oppgje antall
<input type="checkbox"/> Installasjons-teikning		<input type="checkbox"/> Etasjeplan	
<input type="checkbox"/> Andre teikningar	Oppgje kva slag		
Tinglvste erklæringer vedlagt			
<input type="checkbox"/> Lovte til å leggje og vedlikehalde ledningar, kummar m.v. på andre sin eigedom			
<input type="checkbox"/> Solidarsk ansvar for eigarar av felles ledningar			
<input type="checkbox"/> Rett og plikt til nødvendig service av pumpeanlegg, maskinelt utstyr m.m.			
<input type="checkbox"/> Rett for kommunen til å krevje provisorisk anlegg sett ut av funksjonen ved tilknytting til offentlig ledningsnett			
<input type="checkbox"/> Andre forhold	Kva slag		
Søknad om dispensasjon (oppgje grunn)			
Andre opplysningar (bruk om nødvendig baksida av blanketten)			



		Lindås Kommune Geoteknisk	
		Skala: 1:500	
Dato: 2012-10-07 Side: 1/1		123/19	

Vann/dann Utdannings Formannlig råd Rådgiver for mynd Hald Inne- og utv Andre	Vann/dann Spore i utv Havn Gutter utv Inne- og utv Andre
---	---

Betegnelser og symboler som opplyttes som orientering.

Jeg samtykker i at det blir gravd på felleseie Gnr.123 Bnr.175 ved legging av vann- og avløpsrør.

Sted Dato

Bergen. 27-2-2014.

Gerd Joensen

Gerd Joensen

Se vedlegg:
kart

Risasjøen, 08.03.2014

Tillatelse

Jeg gir med dette tillatelse til graving langs min eiendom, Risasjøvegen 336, Gnr.123 Bnr.20, for legging av vann- og avløpsrør fra Risøyvegen 16, Gnr. 123 Bnr.49.

Denne tillatelsen er gitt under forutsetning av at samtlige følgende vilkår er oppfylt:

- Alle kostnader, både i forbindelse med nedgraving/legging av rørene, og i forbindelse med eventuelt fremtidig vedlikehold og reparasjoner av disse vann- og avløpsrørene, skal bæres av Risøyvegen 16, Gnr. 123 Bnr.49
- Vann- og avløpsrørene må legges slik at Gnr.123 Bnr.20 skal kunne kjøre over med bil.
- Dersom Gnr.123 Bnr.20 i fremtiden finner behov for det, skal Gnr. 123 Bnr.20 kunne kople seg på disse rørene vederlagsfritt.

Risasjøen, 08.03.2014.

Magne Feren Veland

Magne Feren Veland

Betingelsene er akseptert:

Frode Thomassen

Frode Thomassen