


Terrengsnitt (langsgående)

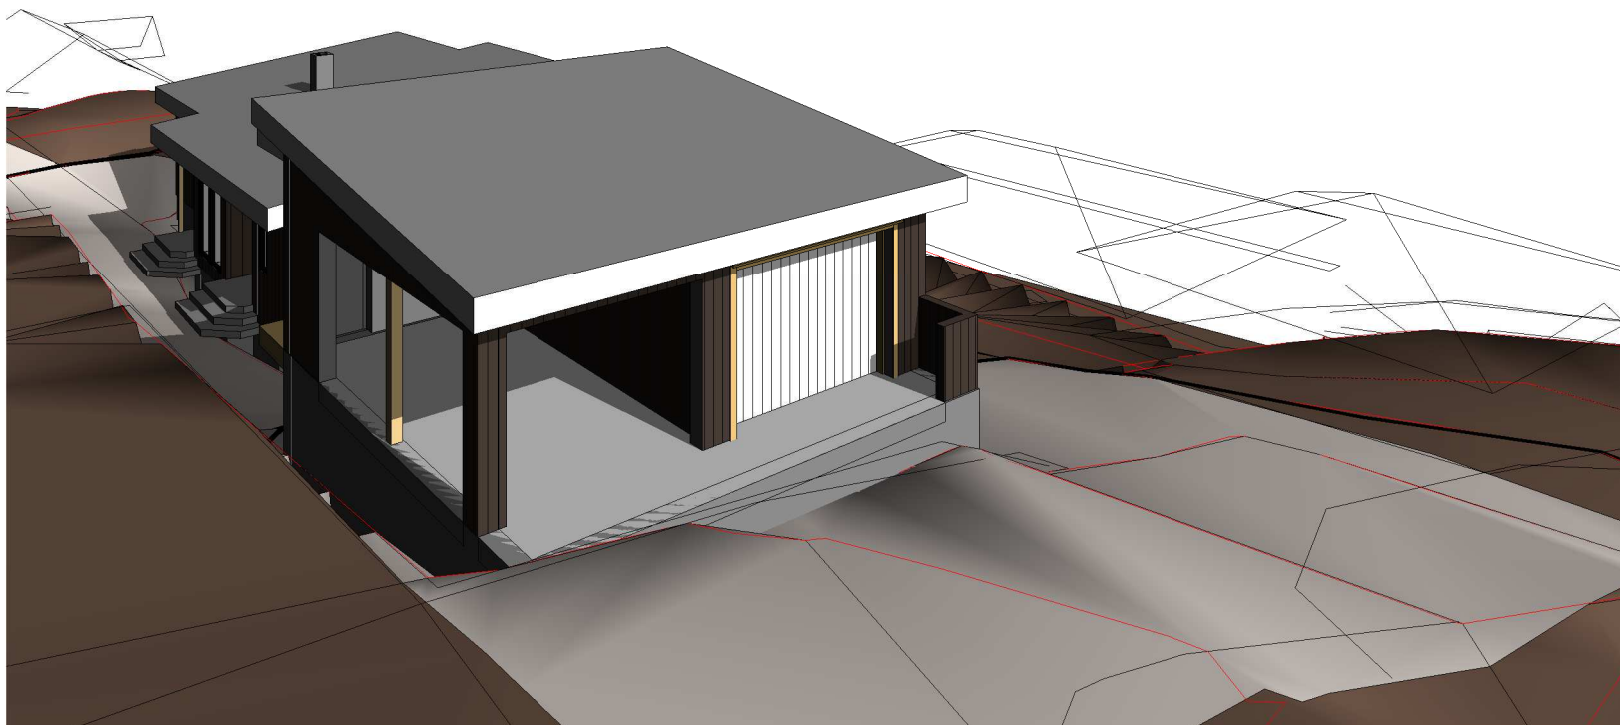

Rev.	Dato	Beskrivelse	Tegn.	Kontr.
<p><b>Arkitektkontoret</b>  <b>Børtveit &amp; Carlsen AS</b></p> <p style="text-align: right;">Foreløpig tegning</p>				
Gnr./Bnr. 137/168		Tiltakshaver Stian Gabrielsen		
Prosjektnavn <b>ENEBOLIG - GABRIELSEN</b>				
Tegningsnavn <b>3D - Skisser (situasjon)</b>				
Målestokk	Arkstørrelse	Prosj.nr.	Dato	Tegnet av
1 : 200	A3	14001	25.04.14	PJC
Filnavn		Tegningsnr.		Rev.
		A1-002		