


Plan 00
1 : 100

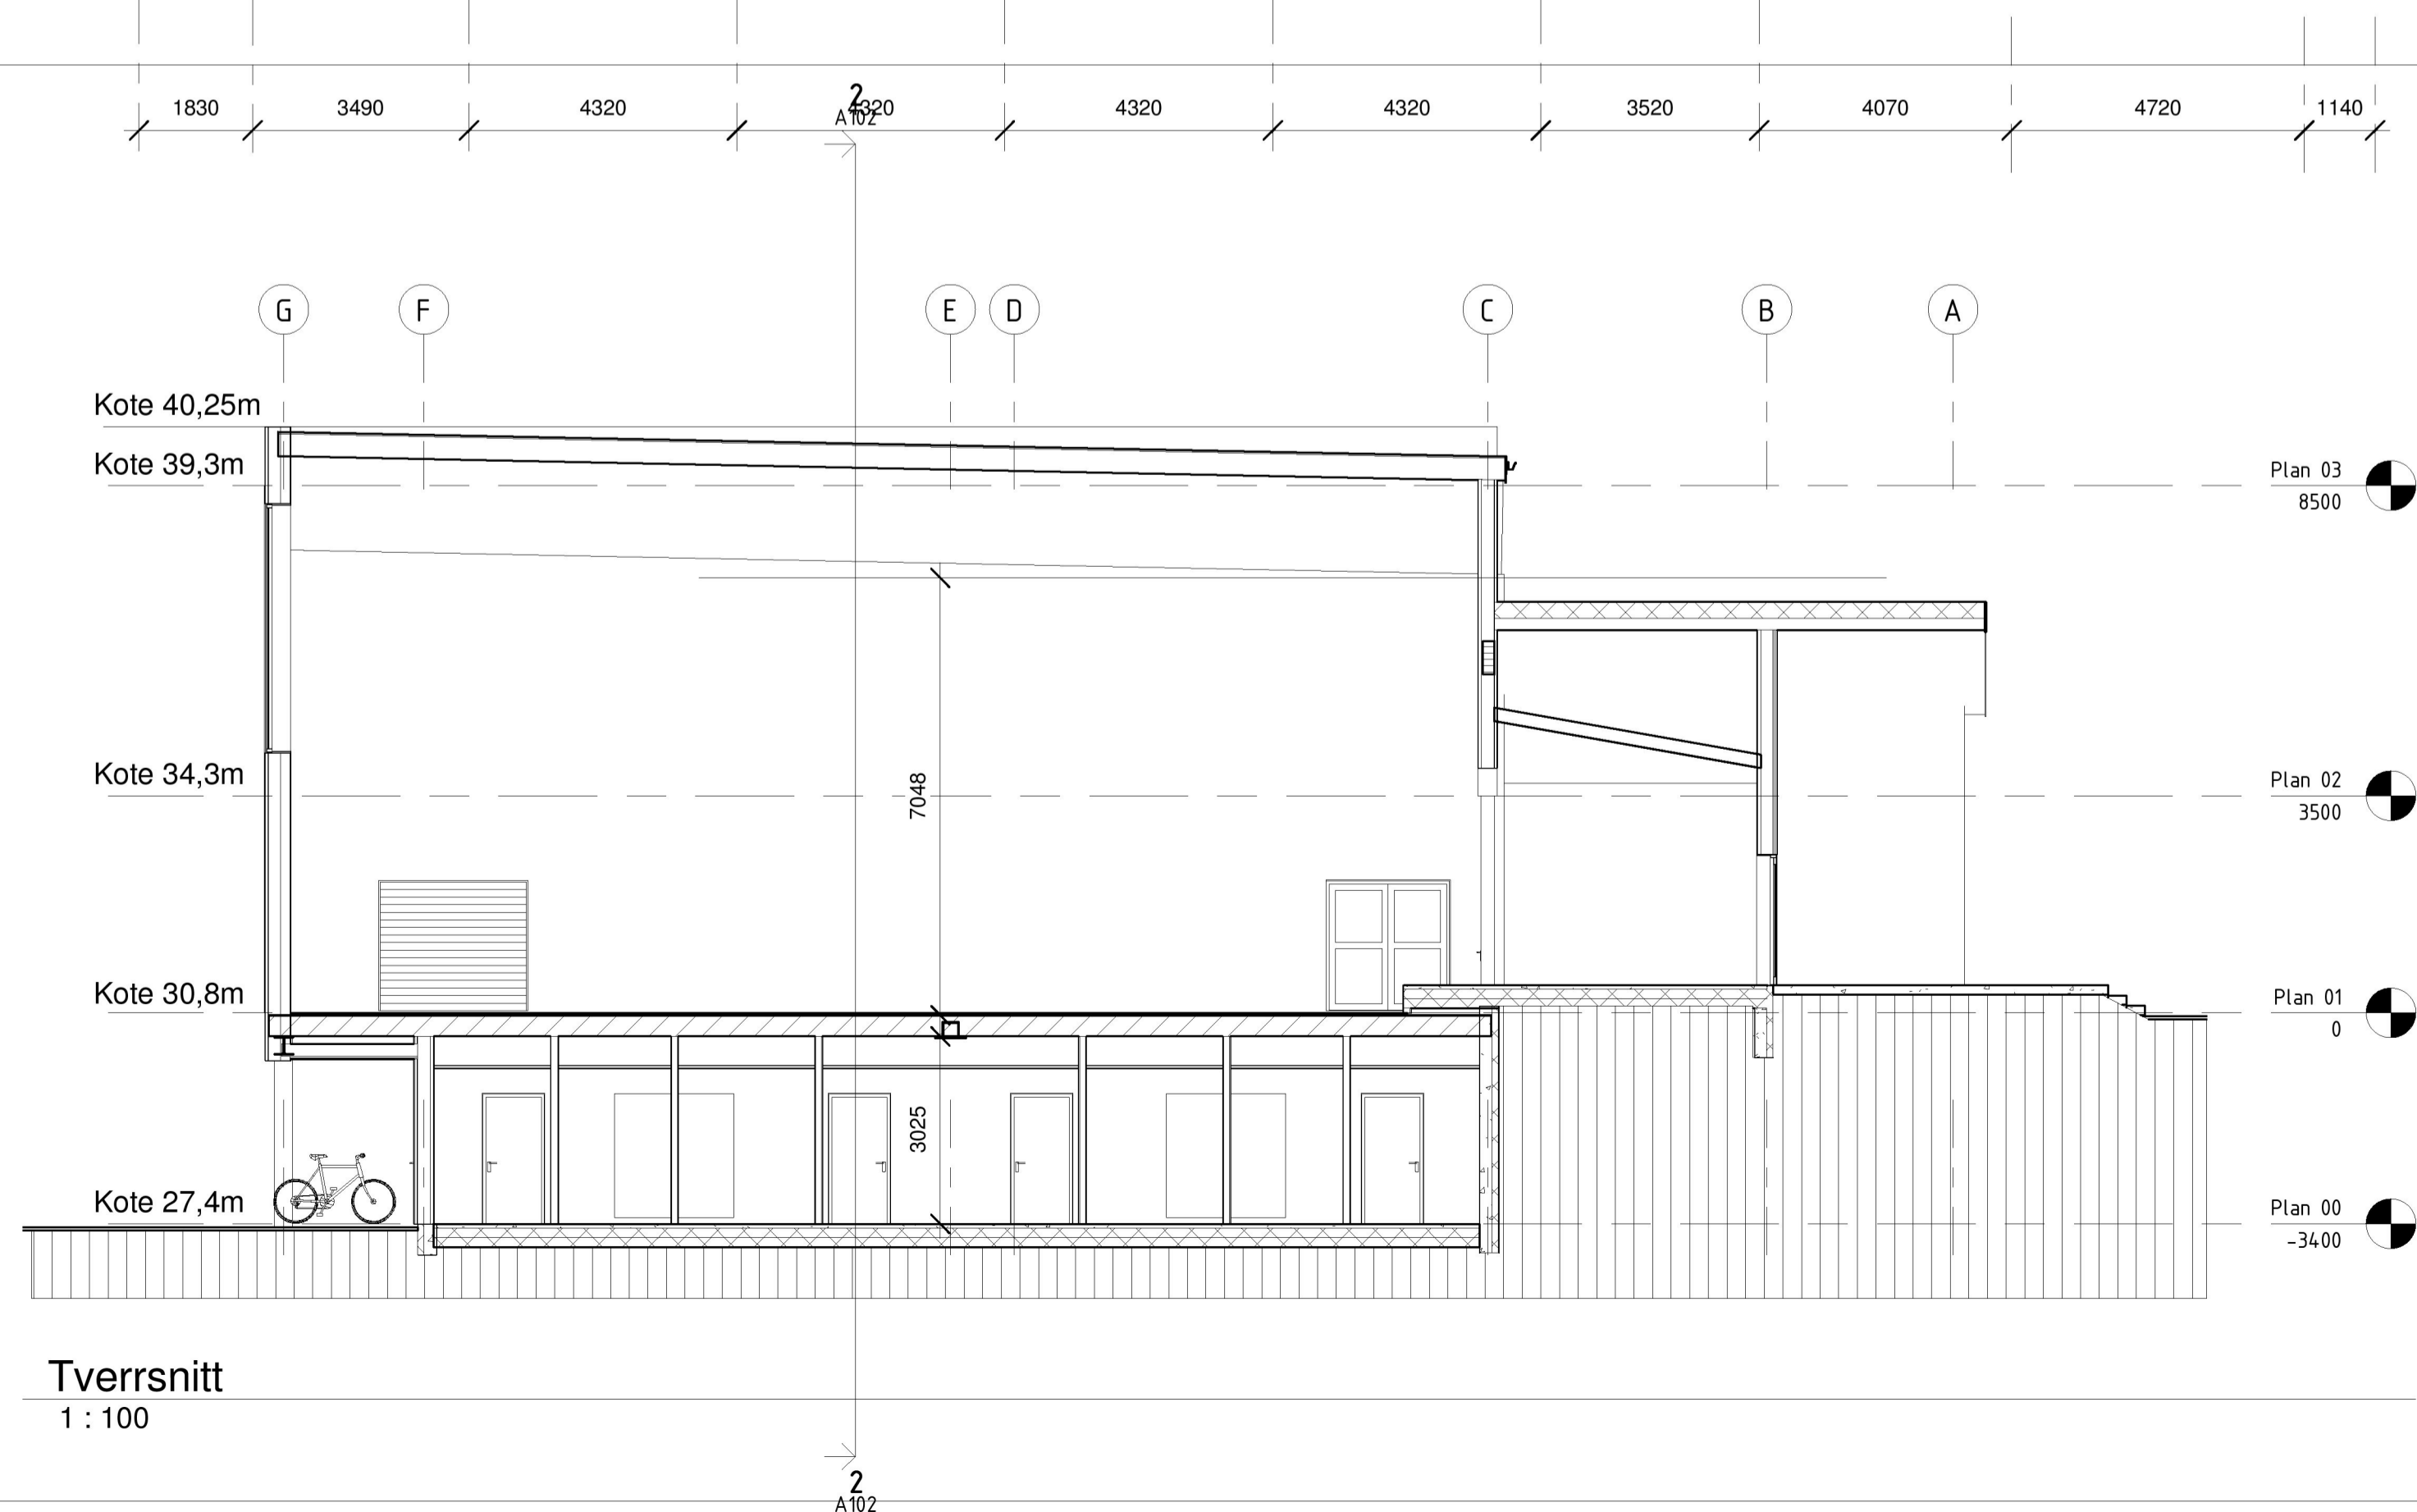

Tverrsnitt
1 : 100

- 09.02.2016: Kotehøyder
- 15.01.2016: Endret fra trevegg til betong i akse 2
Flyttet dataskap
Endret dør til teknisk rom.
- 15.12.2015: Akser, økt dekketykkelse, satt inn stålkonstruksjon, flyttet EI-tavle, justert glassfasade i sosialrom

Rev	Dato	Revisjonsbeskrivelse	Kontr.	Tegn.
1	27.11.2015			A

Skala: 1:100
Dato.: 27.11.2015
Index: A

Totalentreprenør:



Leirikåsen 41A, 5179 GODVIK - Tlf. 55 51 10 90 / 928 05 269 - E-mail: tom@naevdalbygg.no

Prosjektert - Tegnet av: Forprosjekt v/ Norconsult
Nævdal Prosjektutvikling
Ark. Geir Berg

Leirikåsen 41A, 5179 GODVIK
TLF: 55 51 10 80 FAX: 55 51 10 81 MOBIL: 928 05 280 E-mail: geir@naevdalbygg.no

Tiltakshaver:
Lindås kommune

Prosjekt
Leiknes skule, fleirbrukshall
Plan underetasje og tverrsnitt

Skala	Tegnings nr	Index
1:100	A101	A