




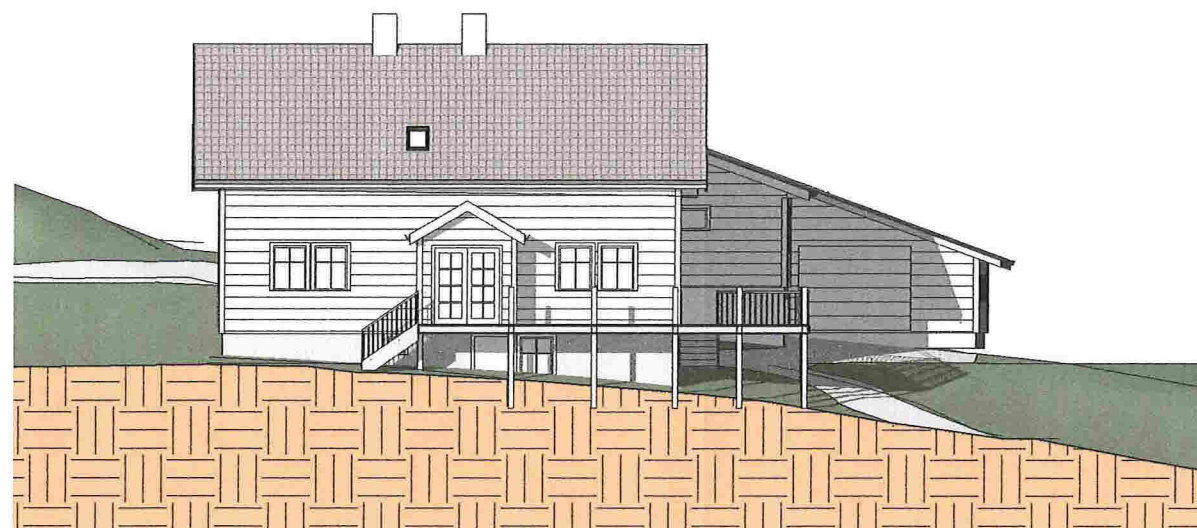


Vest
1 : 200

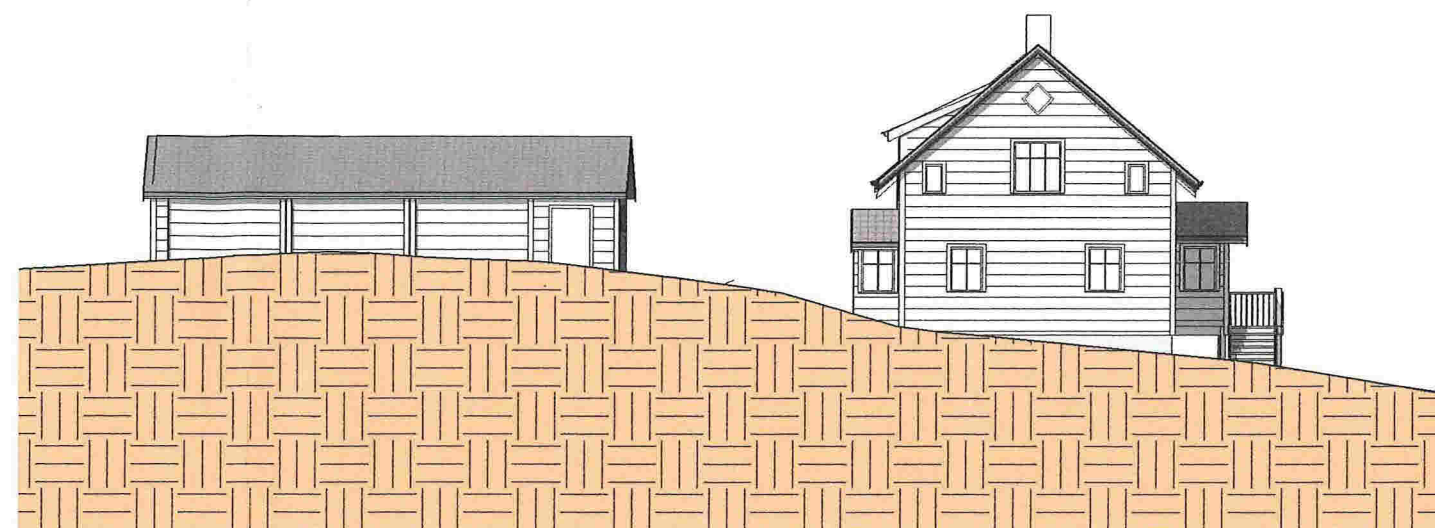


Nord
1 : 200

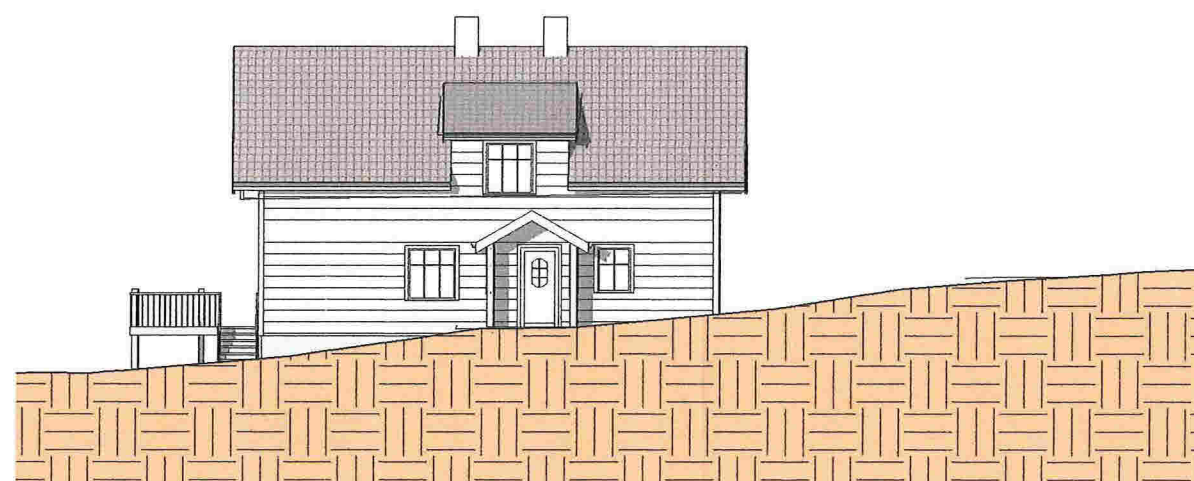

Øst
1 : 200

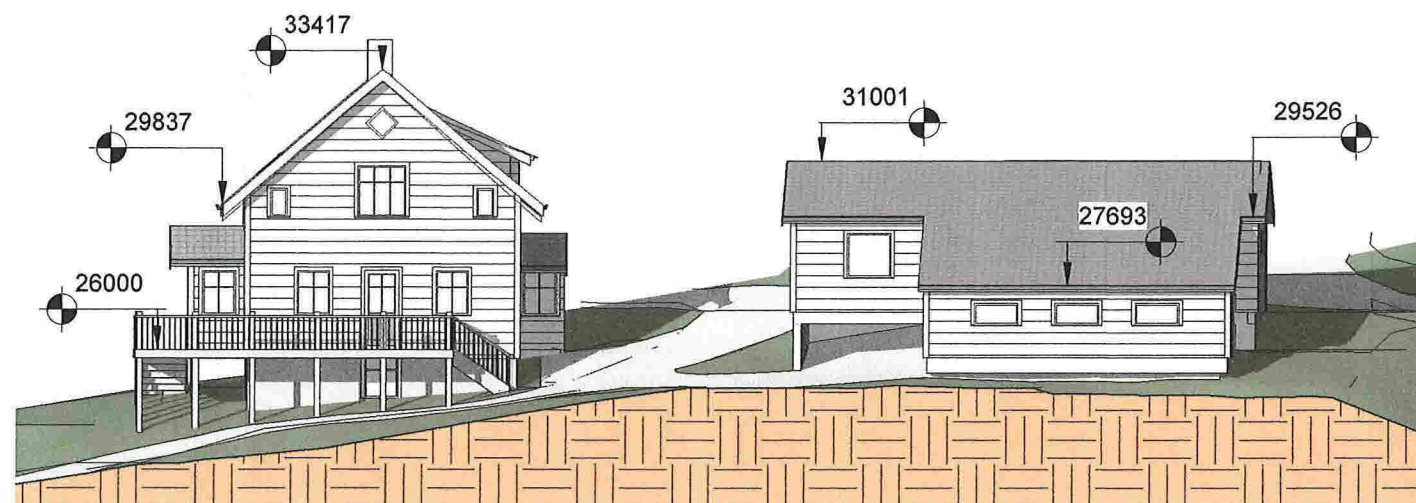

Sør
1 : 200

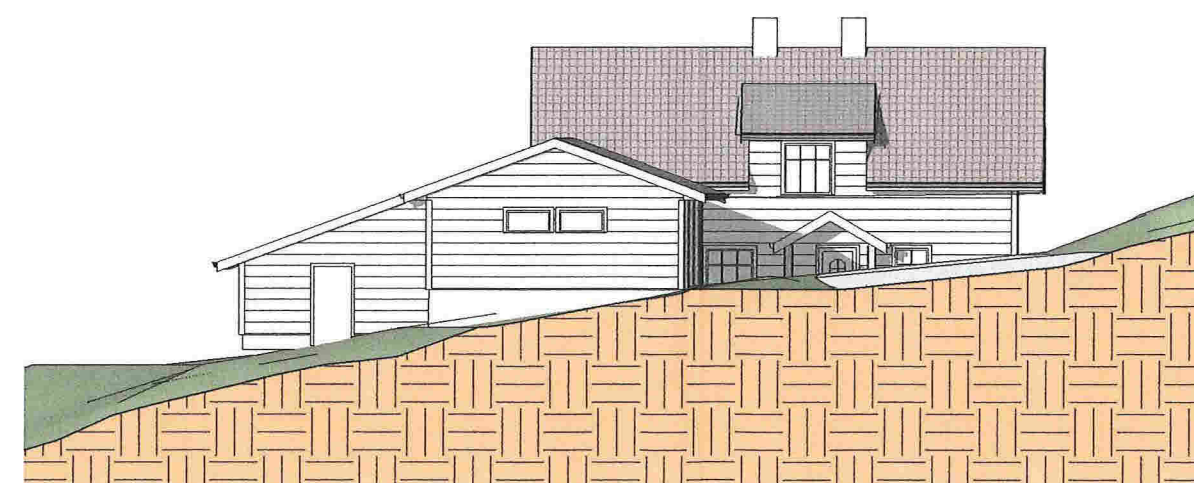

Øst, garasje
1 : 200

Våningshus og redskapshus

Terrengsnitt

Gnr 212, Bnr 7, Eikangervåg
Lindås kommune
P.nr 1517

SØKNAD OM TILBYGG
Steinar Haukås
Mykingvegen 61, 5913 Eikangervåg

Arkitekt Mette Kyed Thorson


Sivilarkitekt MNAL Medlem av Arkitektbedriftene Org.nr 987 788 682
Kvalen 16, N-5955 Lindås Tlf +47 901 48 834 mktho@online.no

Mål 1 : 200 / A3


Tegn.nr A110

Rev E

Dato 6.1.2016

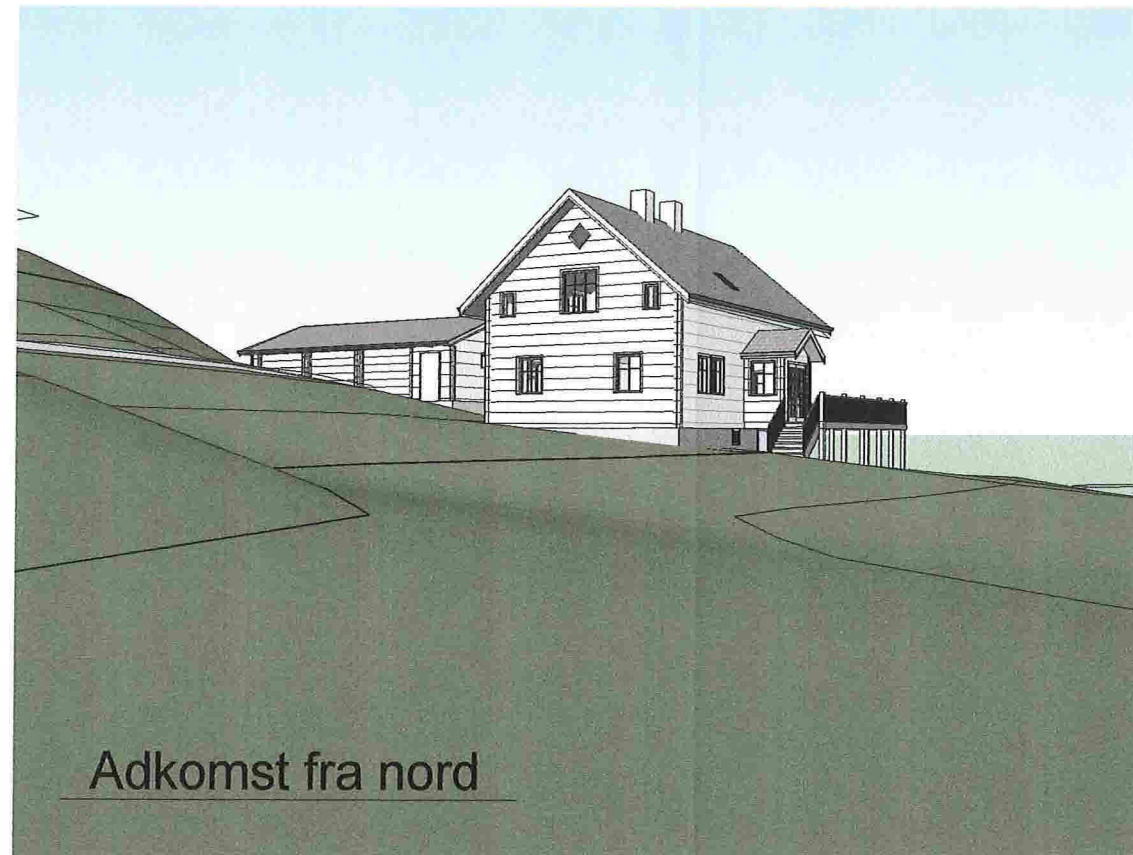

Adkomst fra nord

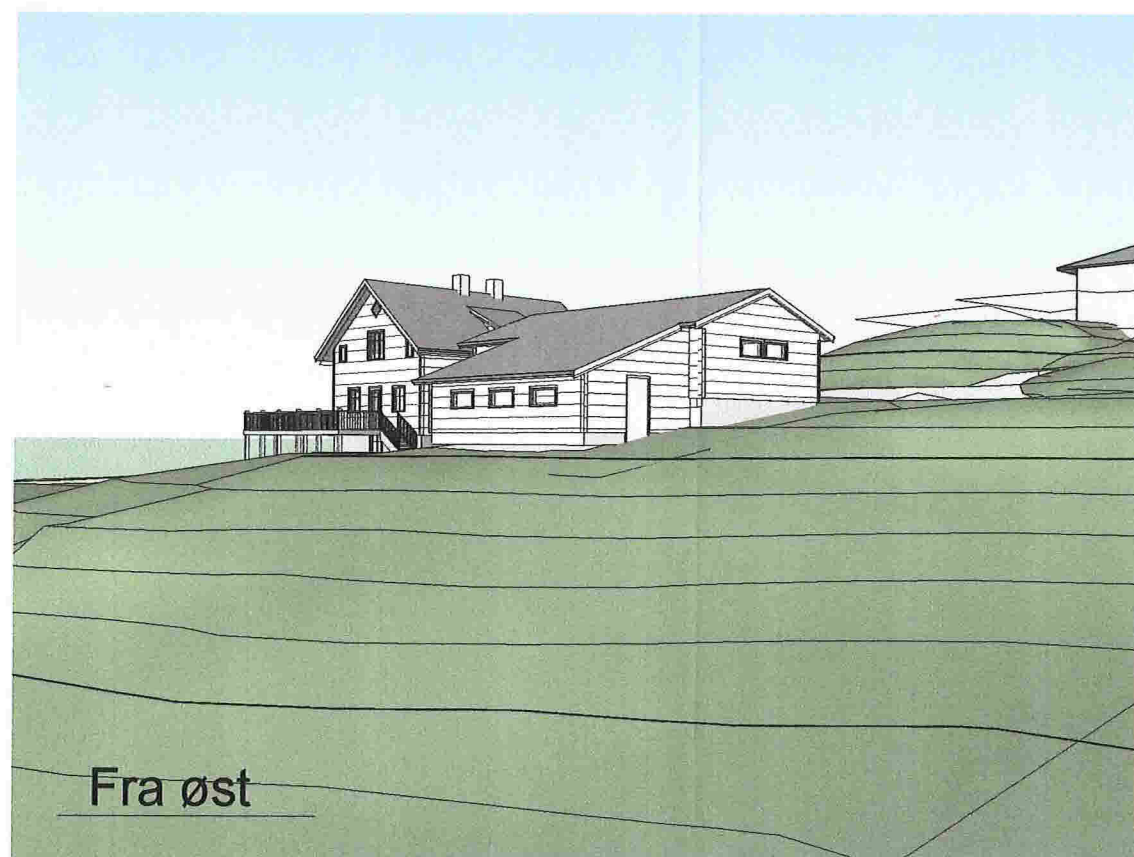

Fra øst



Fra sørvest

Våningshus og redskapshus

Perspektiver

Gnr 212, Bnr 7, Eikangervåg
Lindås kommune
P.nr 1517

SØKNAD OM TILBYGG
Steinar Haukås
Mykingvegen 61, 5913 Eikangervåg

Arkitekt Mette Kyed Thorson

Sivilarkitekt MNAL Medlem av Arkitektbedriftene Org.nr 987 788 682
Kvalen 16, N-5955 Lindås Tlf +47 901 48 834 mktho@online.no

Mål	/ A3
Tegn.nr	A120
Rev	E
Dato	6.1.2016