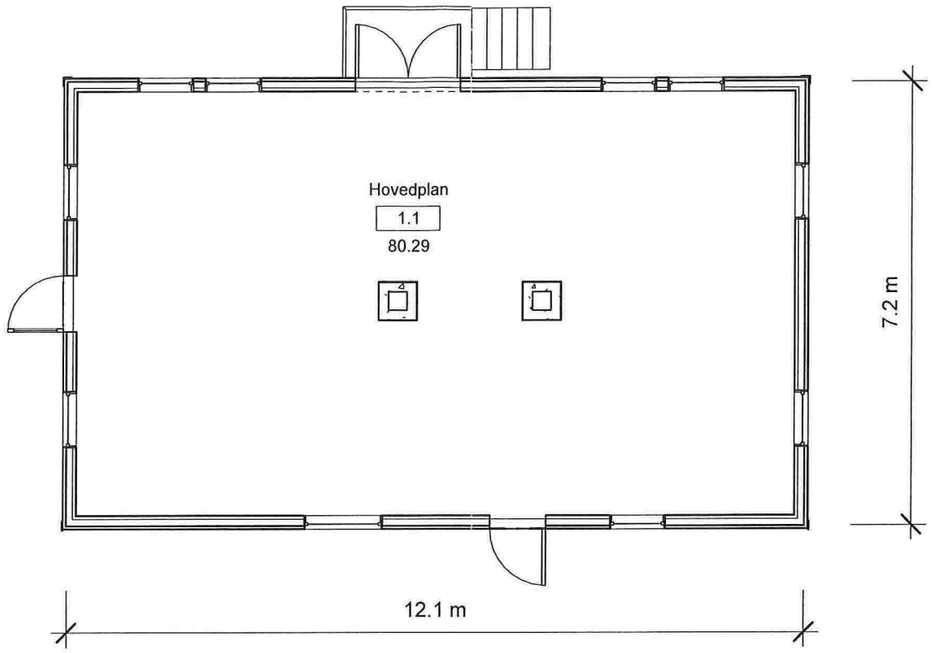

1. PLAN

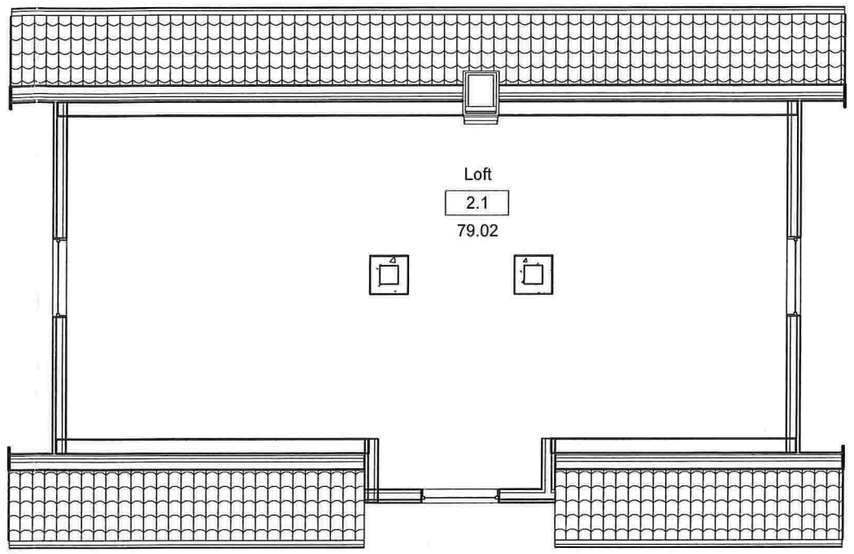

2. PLAN

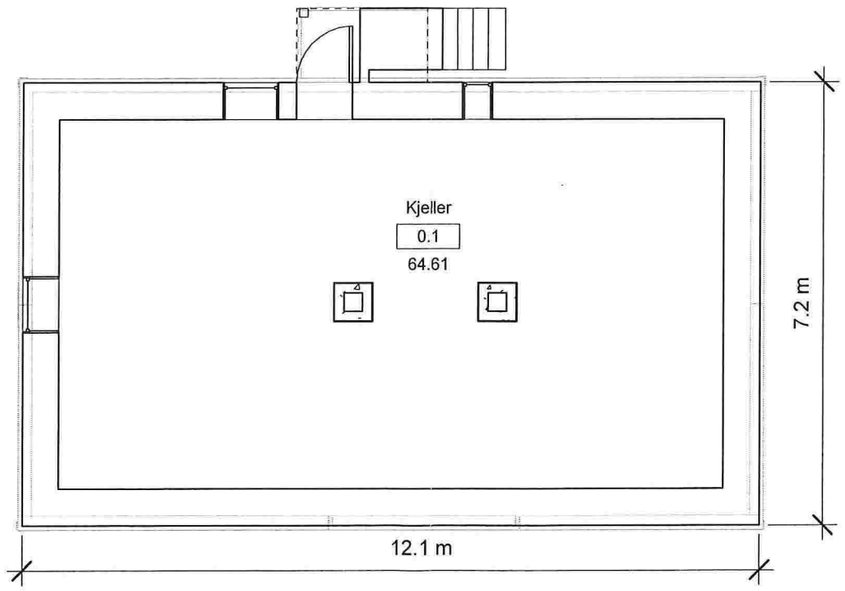

KJELLER

Bebygdareal BYA	
Navn	Areal
Bolig	89 m²
Trapp	3 m²
Grand total: 2	92 m²

Bruksareal BRA	
Navn	Areal
0. Kjeller	65 m²
1. Etasje	82 m²
2. Etasje	82 m²
Trapp	3 m²
Grand total: 4	231 m²

Våningshus Gnr 212, Bnr 7, Eikangervåg Lindås kommune P.nr 1517	Planer EKSISTERENDE FORHOLD juni 2015 Steinar Haukås Mykingvegen 61, 5913 Eikangervåg	Mål 1 : 100 / A3 Tegn.nr E301 Rev B Dato 6.1.2016
Arkitekt Mette Kyed Thorson	Sivilarkitekt MNAL Medlem av Arkitektbedriftene Org.nr 987 788 682 Kvalen 16, N-5955 Lindås Tlf +47 901 48 834 mktho@online.no	

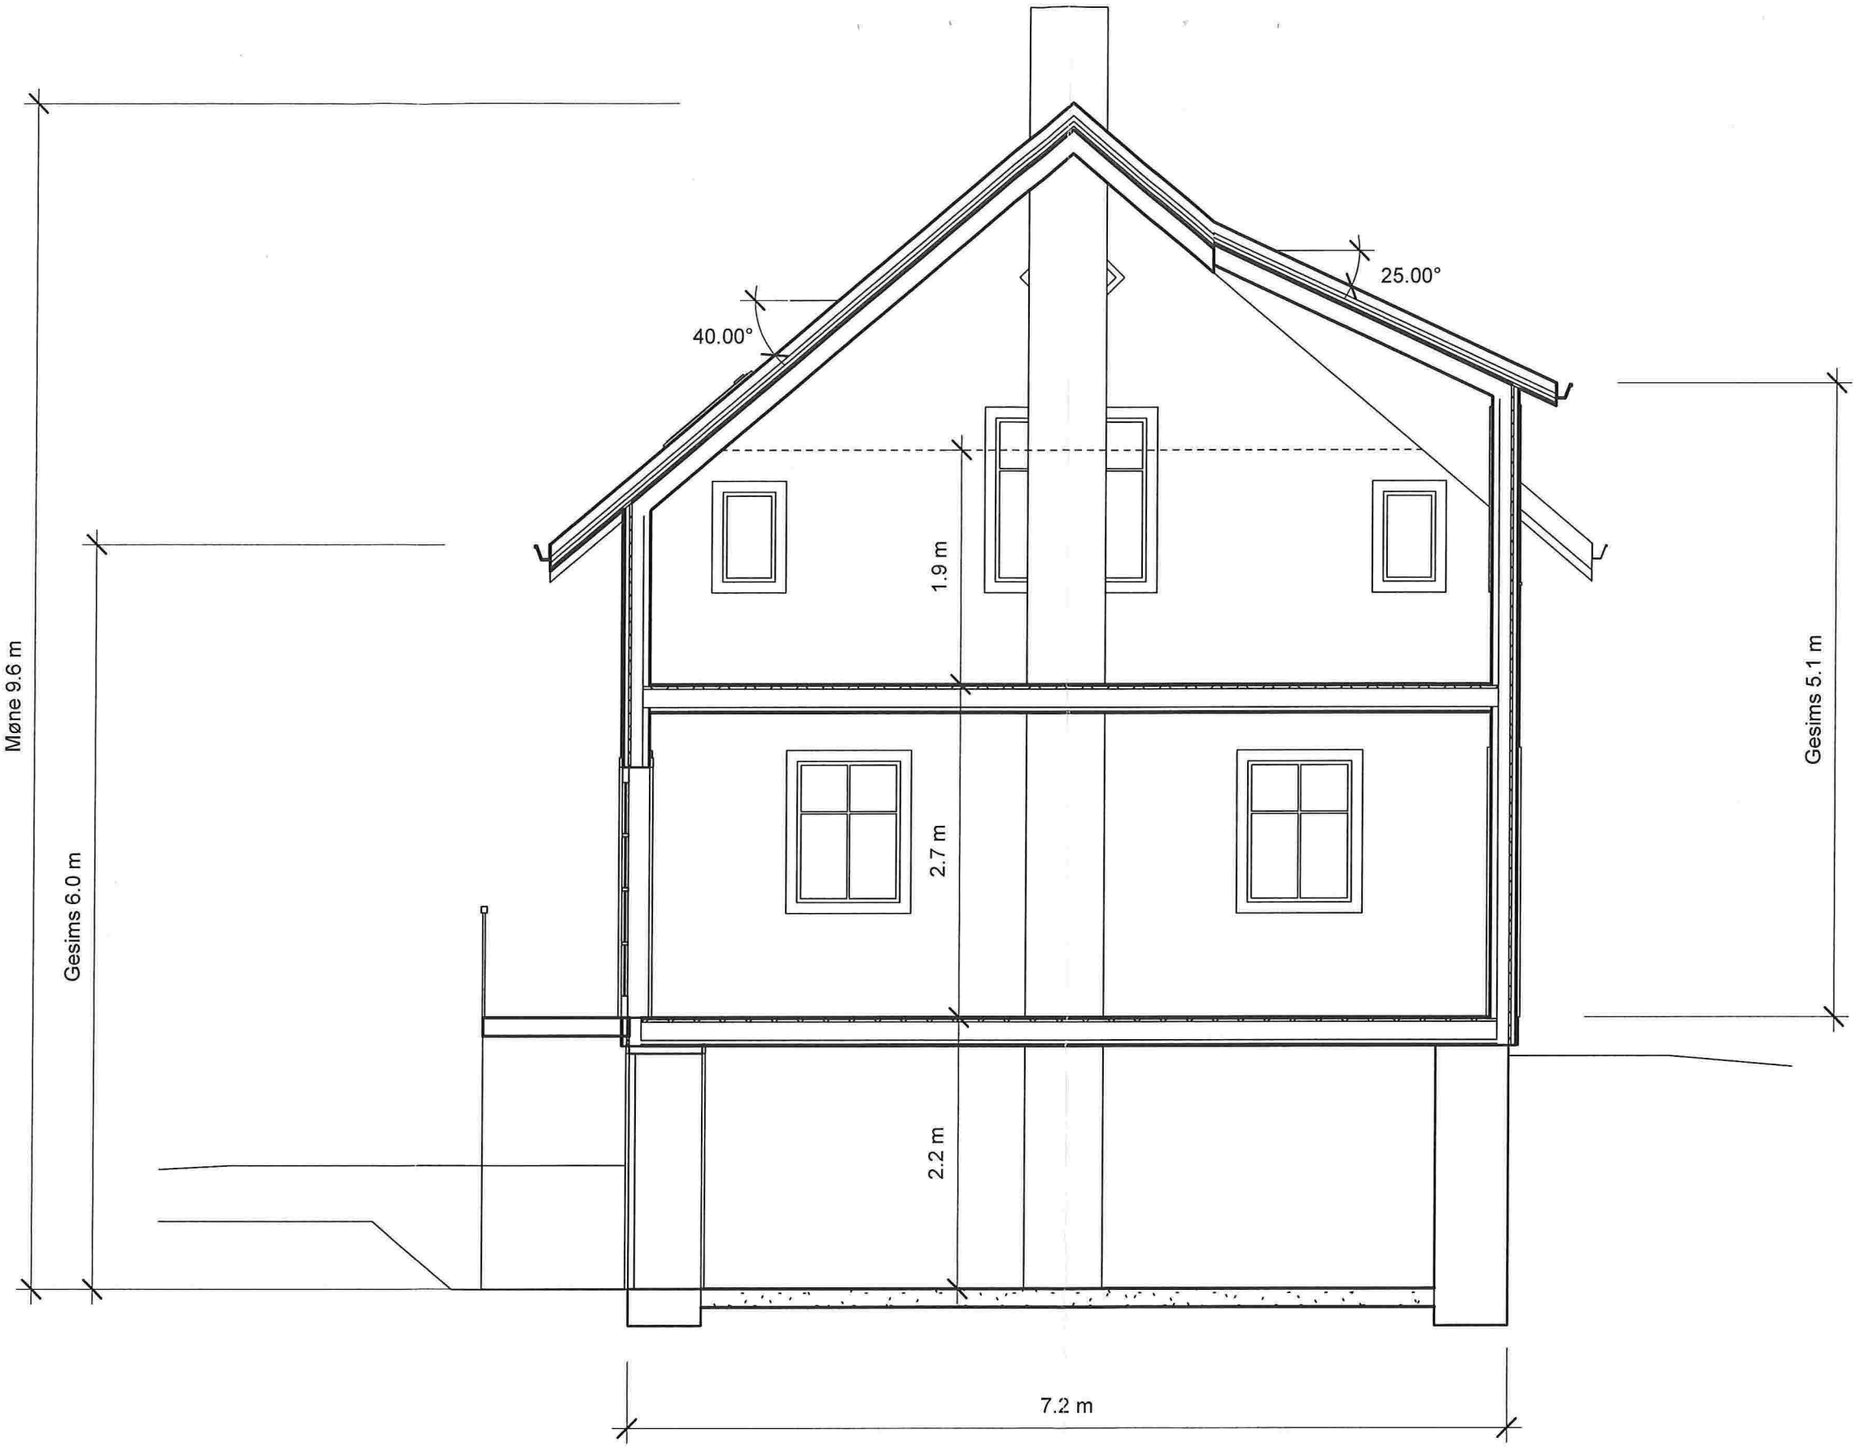

Våningshus Gnr 212, Bnr 7, Eikangervåg Lindås kommune P.nr 1517	Snitt EKSISTERENDE FORHOLD juni 2015 Steinar Haukås Mykingvegen 61, 5913 Eikangervåg	Mål 1 : 50 / A3 Tegn.nr E310 Rev B Dato 6.1.2016
Arkitekt Mette Kyed Thorson	Sivilarkitekt MNAL Medlem av Arkitektbedriftene Org.nr 987 788 682 Kvalen 16, N-5955 Lindås Tlf +47 901 48 834 mktho@online.no	

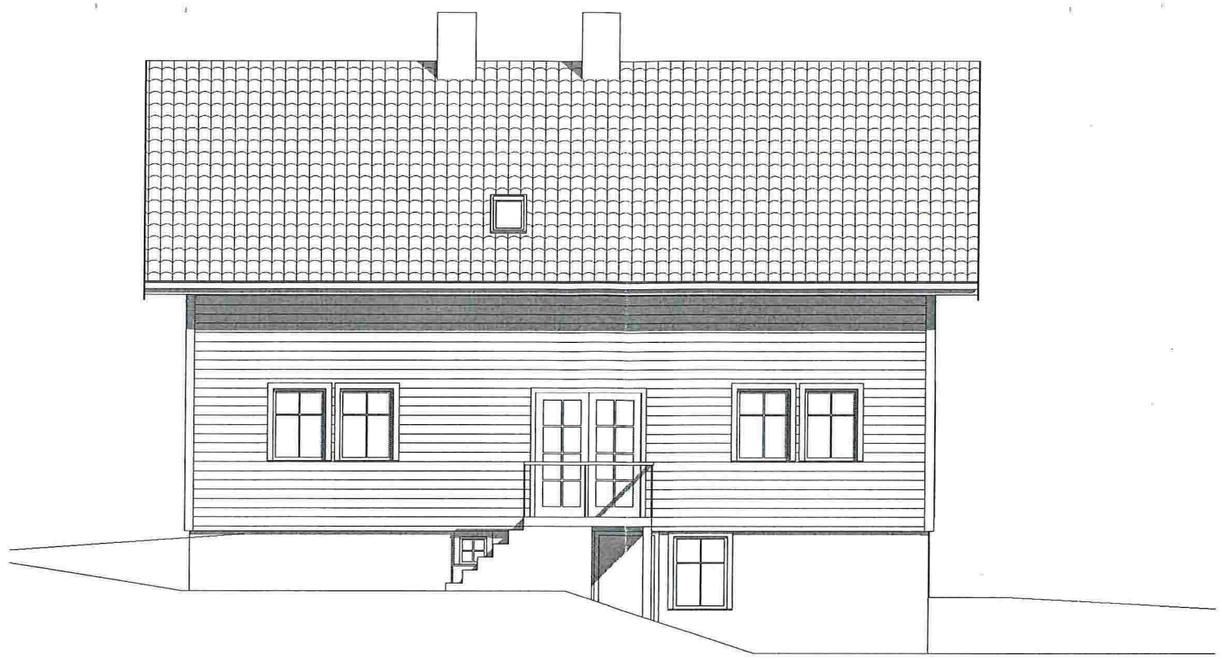

FASADE MOT SØRVEST

FASADE MOT SØRØST

FASADE MOT NORDØST

FASADE MOT NORDVEST

Våningshus Gnr 212, Bnr 7, Eikangervåg Lindås kommune P.nr 1517	Fasader EKSISTERENDE FORHOLD juni 2015 Steinar Haukås Mykingvegen 61, 5913 Eikangervåg	Mål 1 : 100 / A3 Tegn.nr E320 Rev B Dato 6.1.2016
Arkitekt Mette Kyed Thorson	Sivilarkitekt MNAL Medlem av Arkitektbedriftene Org.nr 987 788 682 Kvalen 16, N-5955 Lindås Tlf +47 901 48 834 mktho@online.no	

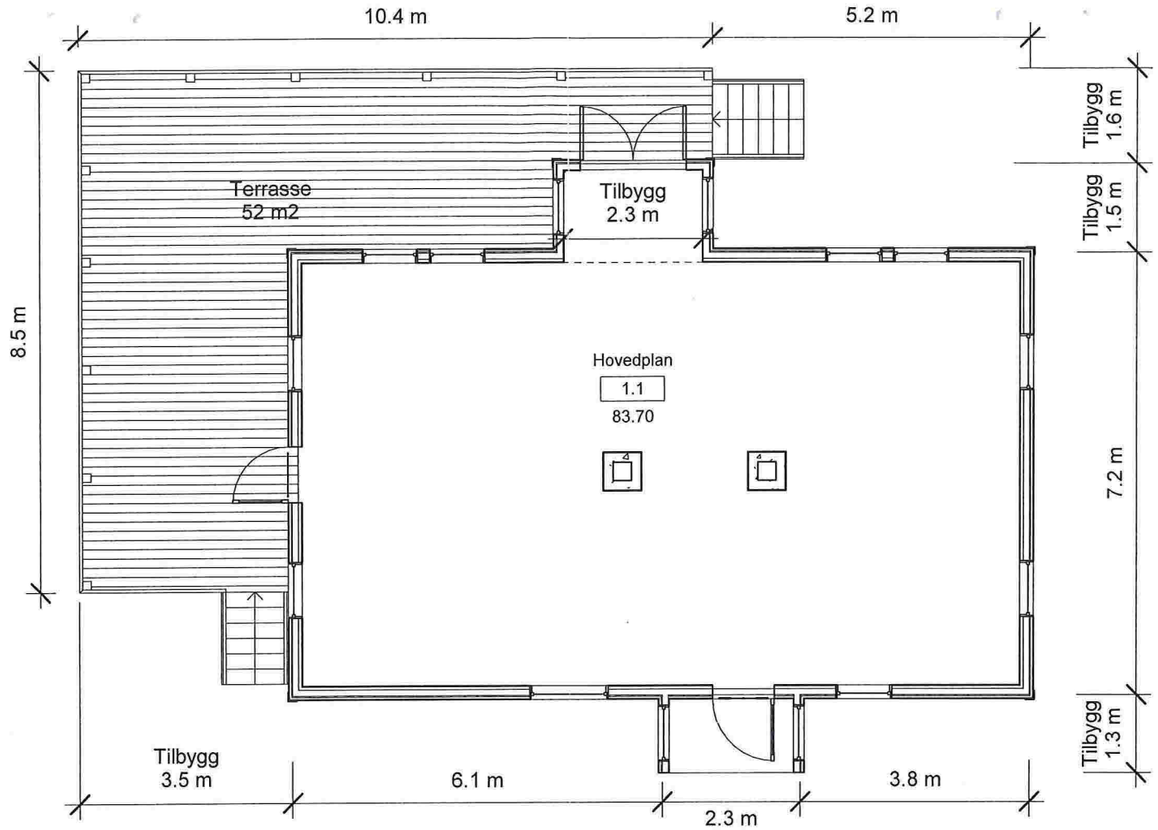

1. PLAN

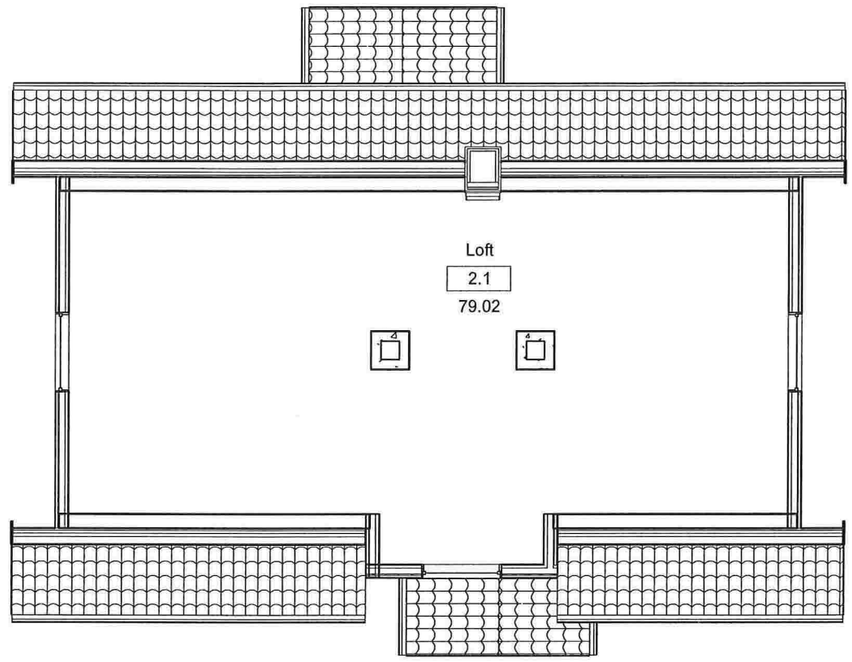

2. PLAN

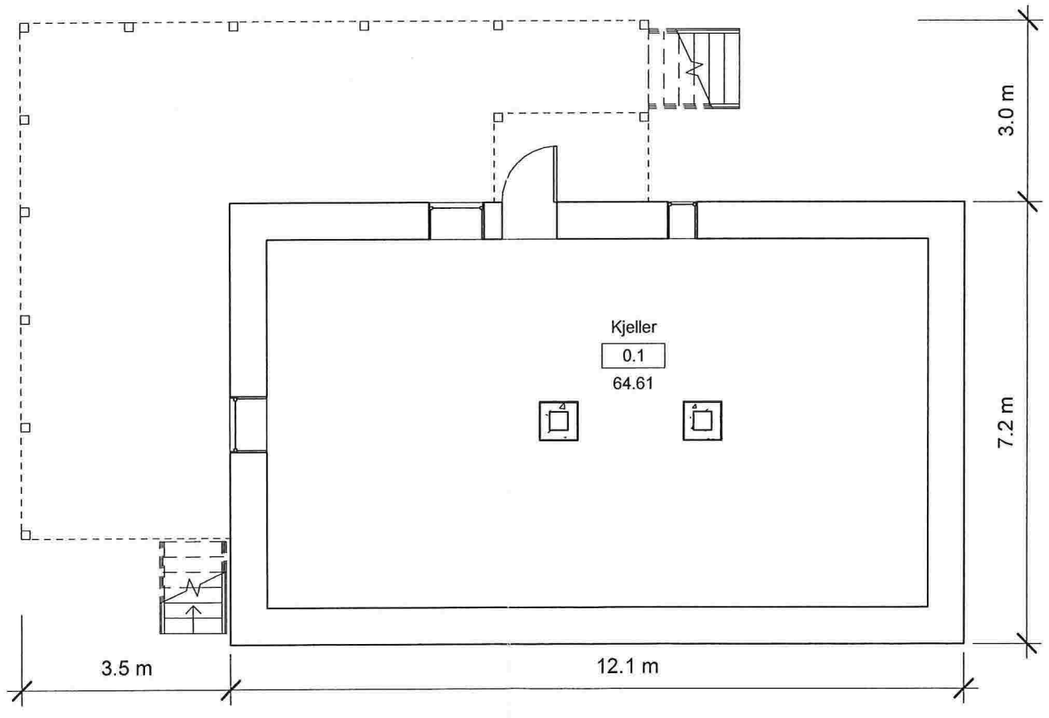

KJELLER

Bebygdareal BYA	
Navn	Areal
Bolig	88 m²
Tak over inngang	3 m²
Terrasse	47 m²
Tilbygg	4 m²
Grand total: 4	142 m²

Bruksareal BRA	
Navn	Areal
0. Kjeller	69 m²
1. Etasje	82 m²
2. Etasje	81 m²
Areal under terrasse	35 m²
Tak over inngang	2 m²
Tilbygg	3 m²
Grand total: 6	272 m²

Våningshus	Planer	Mål 1 : 100 / A3
Gnr 212, Bnr 7, Eikangervåg Lindås kommune P.nr 1517	SØKNAD OM TILBYGG OG TERRASSE Steinar Haukås Mykingvegen 61, 5913 Eikangervåg	Tegn.nr A301 Rev E Dato 6.1.2016
Arkitekt Mette Kyed Thorson	Sivilarkitekt MNAL Medlem av Arkitektbedriftene Org.nr 987 788 682 Kvalen 16, N-5955 Lindås Tlf +47 901 48 834 mktho@online.no	

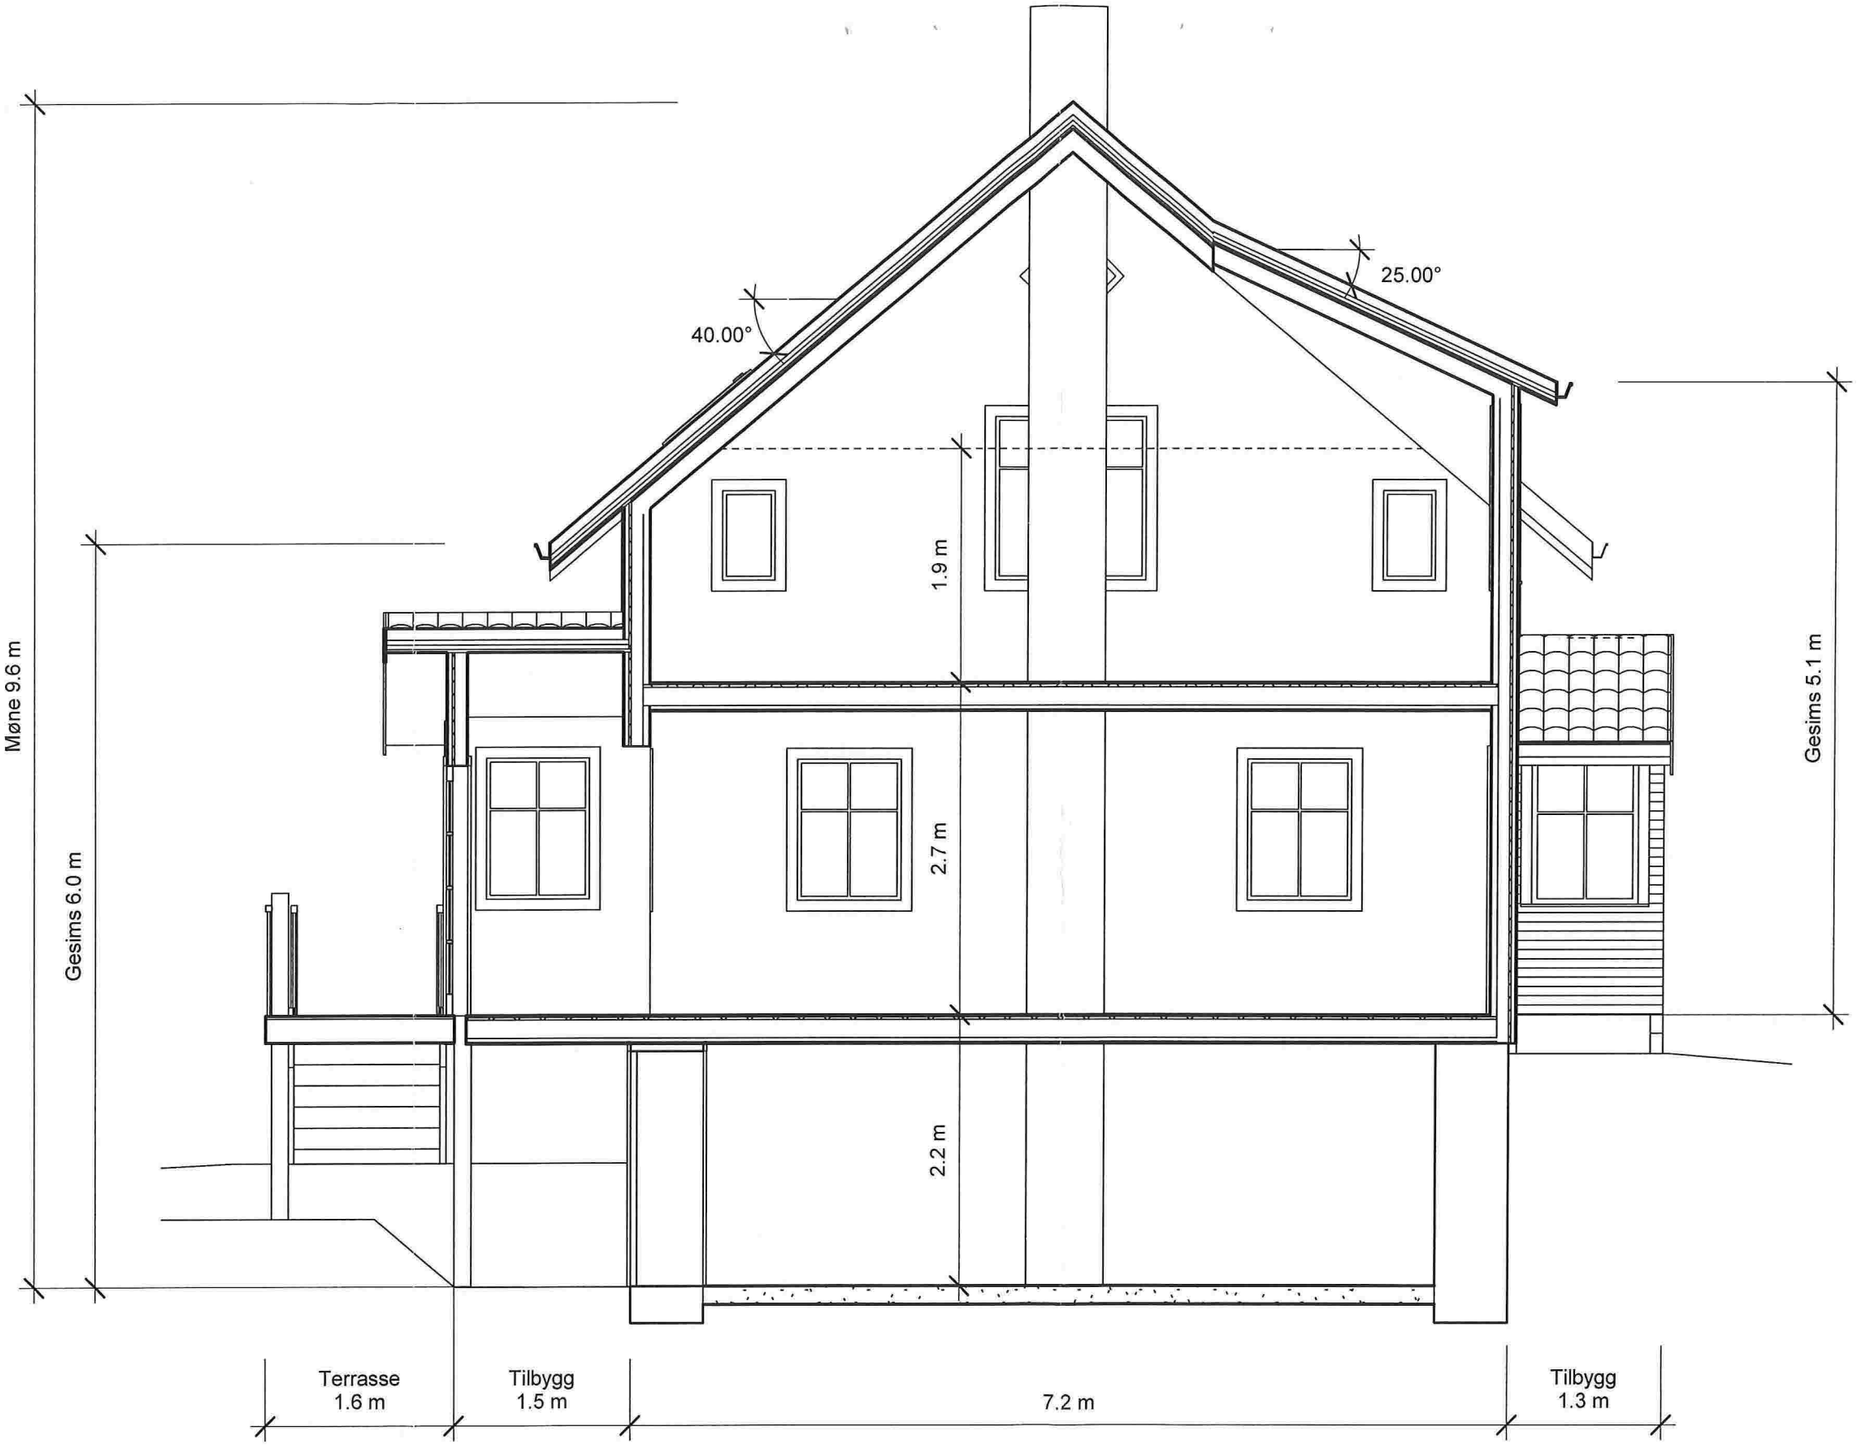

Våningshus Gnr 212, Bnr 7, Eikangervåg Lindås kommune P.nr 1517	Snitt SØKNAD OM TILBYGG OG TERRASSE Steinar Haukås Mykingvegen 61, 5913 Eikangervåg	Mål 1 : 50 / A3 Tegn.nr A310 Rev E Dato 6.1.2016
Arkitekt Mette Kyed Thorson	Sivilarkitekt MNAL Medlem av Arkitektbedriftene Org.nr 987 788 682 Kvalen 16, N-5955 Lindås Tlf +47 901 48 834 mktho@online.no	

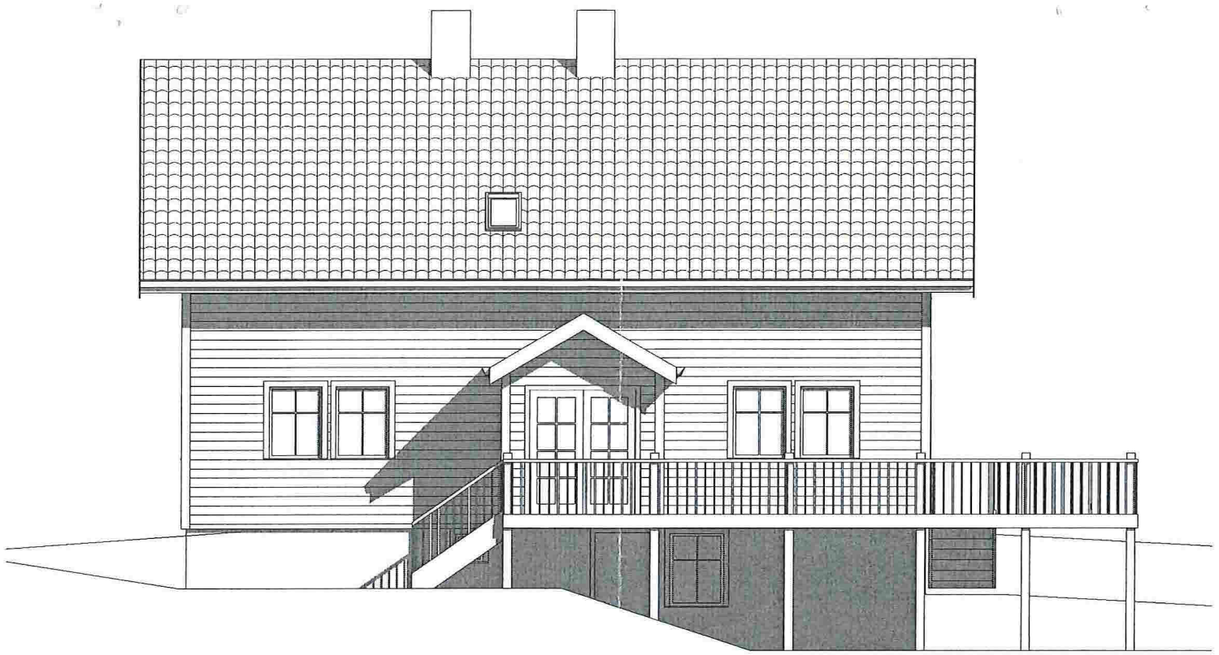

FASADE MOT SØRVEST

FASADE MOT SØRØST

FASADE MOT NORDØST

FASADE MOT NORDVEST

Våningshus Gnr 212, Bnr 7, Eikangervåg Lindås kommune P.nr 1517	Fasader SØKNAD OM TILBYGG OG TERRASSE Steinar Haukås Mykingvegen 61, 5913 Eikangervåg	Mål 1 : 100 / A3 Tegn.nr A320 Rev E Dato 6.1.2016
Arkitekt Mette Kyed Thorson	Sivilarkitekt MNAL Medlem av Arkitektbedriftene Org.nr 987 788 682 Kvalen 16, N-5955 Lindås Tlf +47 901 48 834 mktho@online.no	