




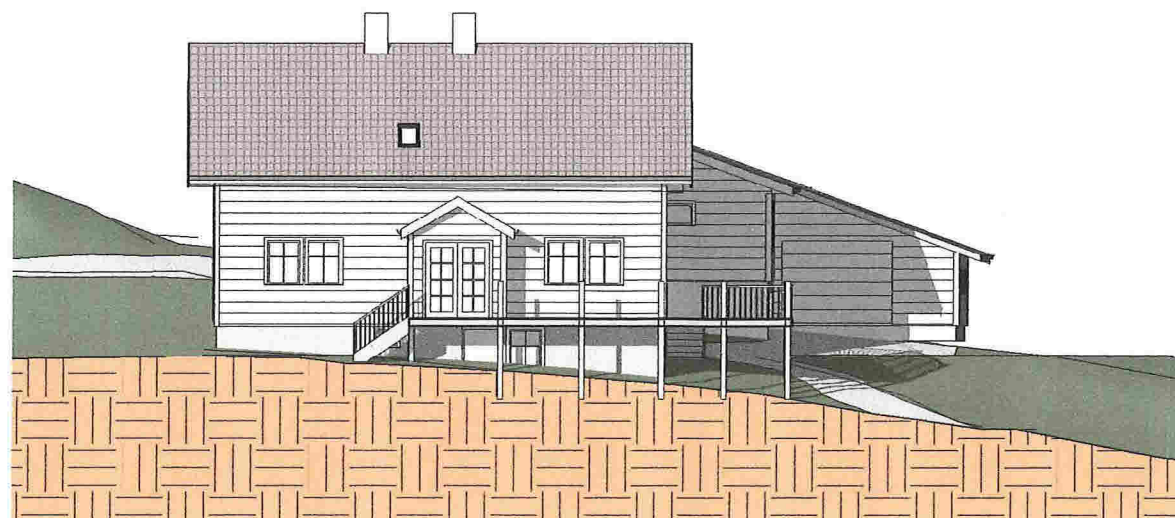


Vest
1 : 200

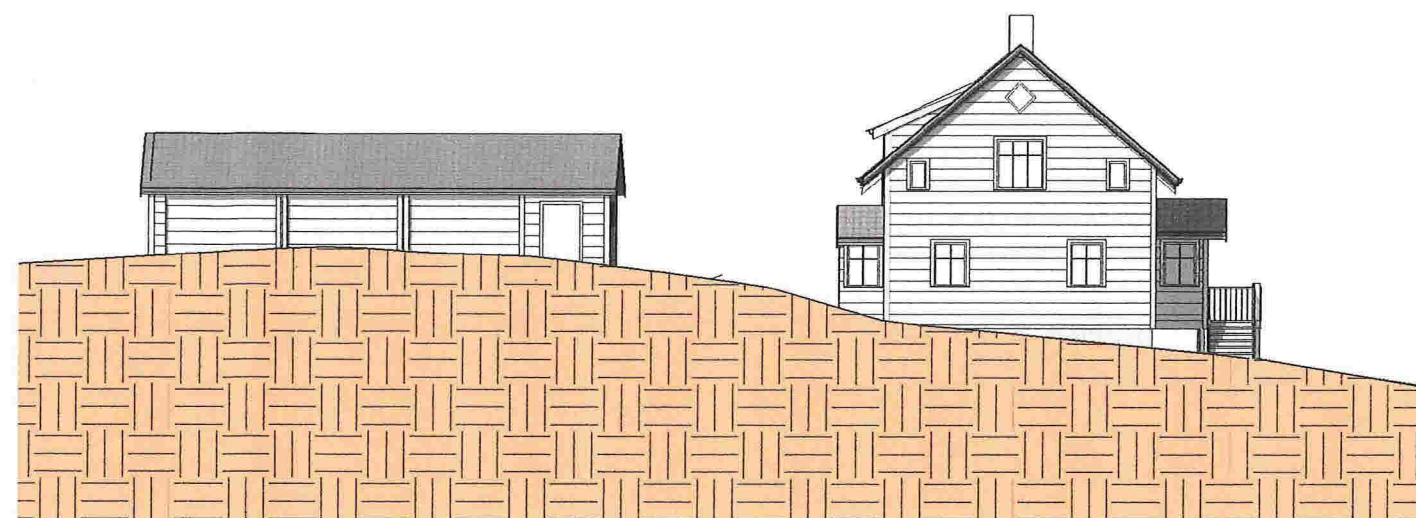


Nord
1 : 200

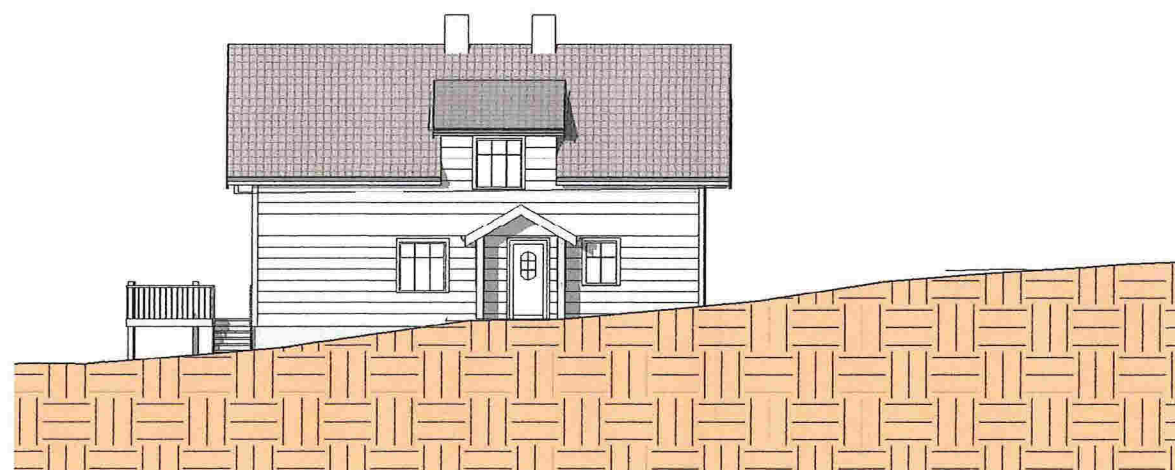

Øst
1 : 200

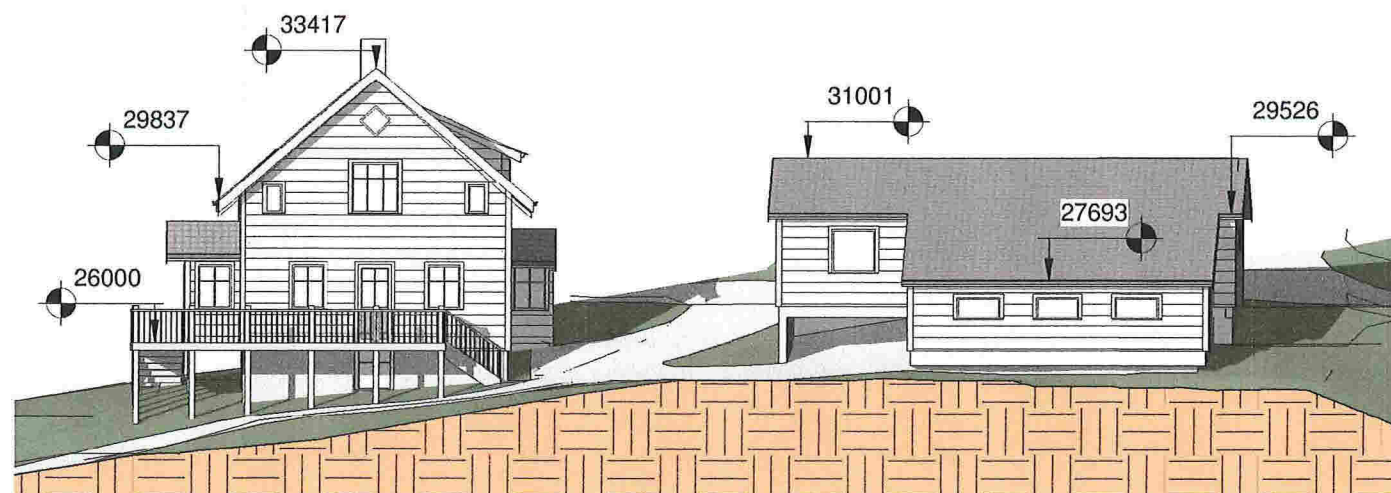

Sør
1 : 200

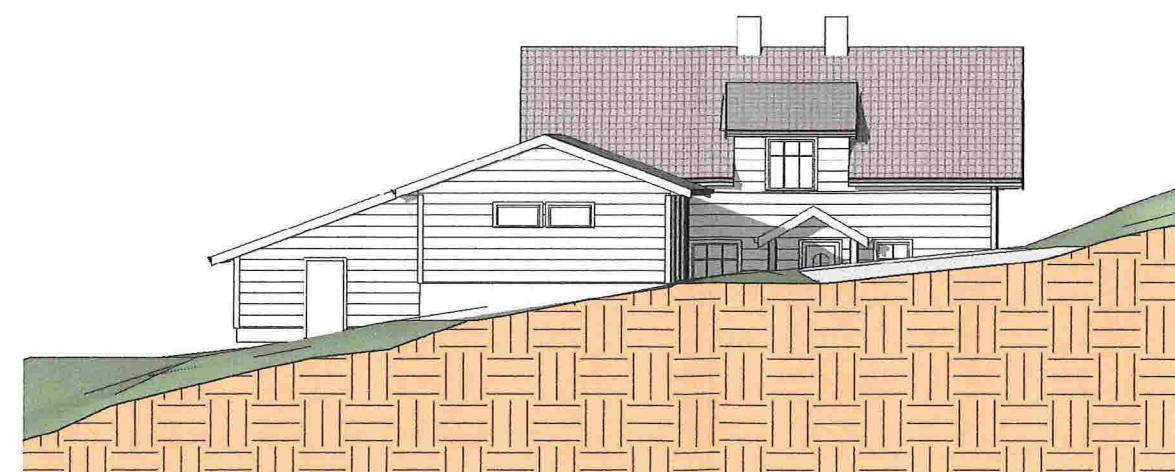

Øst, garasje
1 : 200

Våningshus og redskapshus

Gnr 212, Bnr 7, Eikangervåg
Lindås kommune
P.nr 1517

Arkitekt Mette Kyed Thorson

Terrengsnitt

SØKNAD OM TILBYGG
Steinar Haukås
Mykingvegen 61, 5913 Eikangervåg



Sivilarkitekt MNAL Medlem av Arkitektbedriftene Org.nr 987 788 682
Kvalen 16, N-5955 Lindås Tlf +47 901 48 834 mktho@online.no

Mål 1 : 200 / A3

Tegn.nr A110

Rev E

Dato 6.1.2016

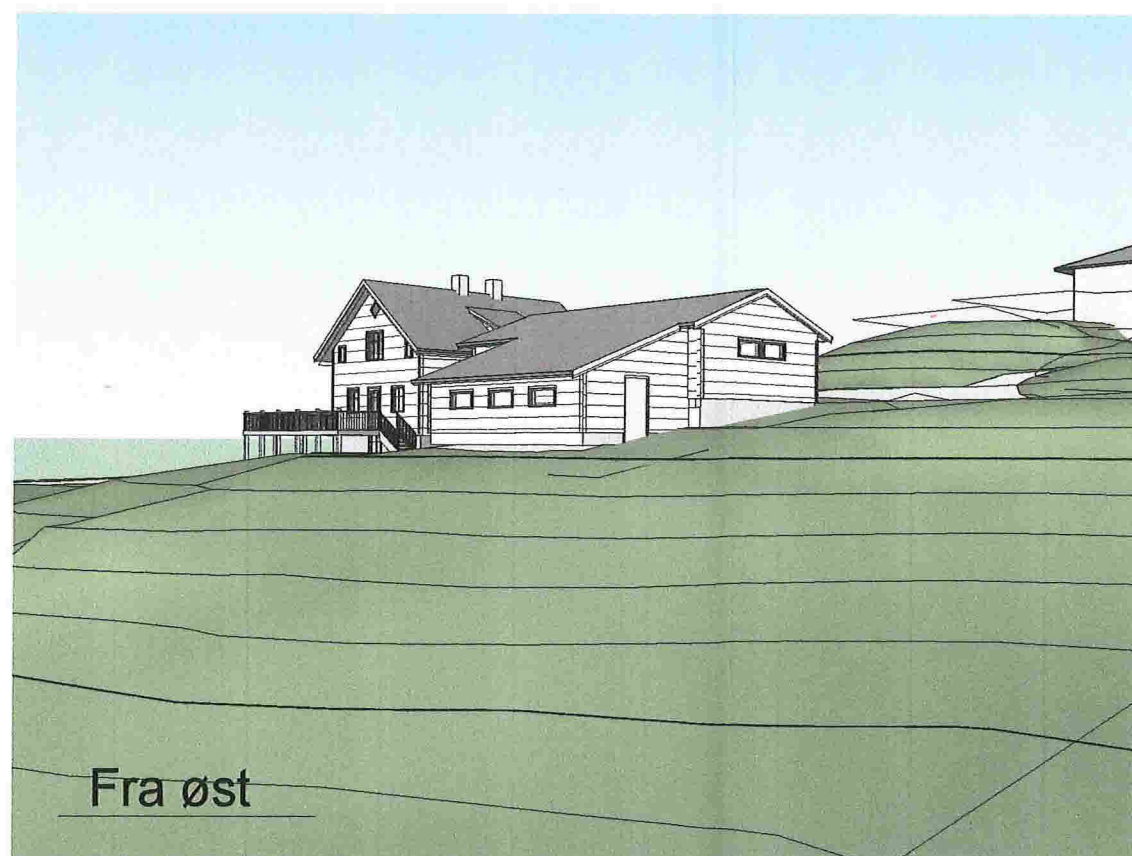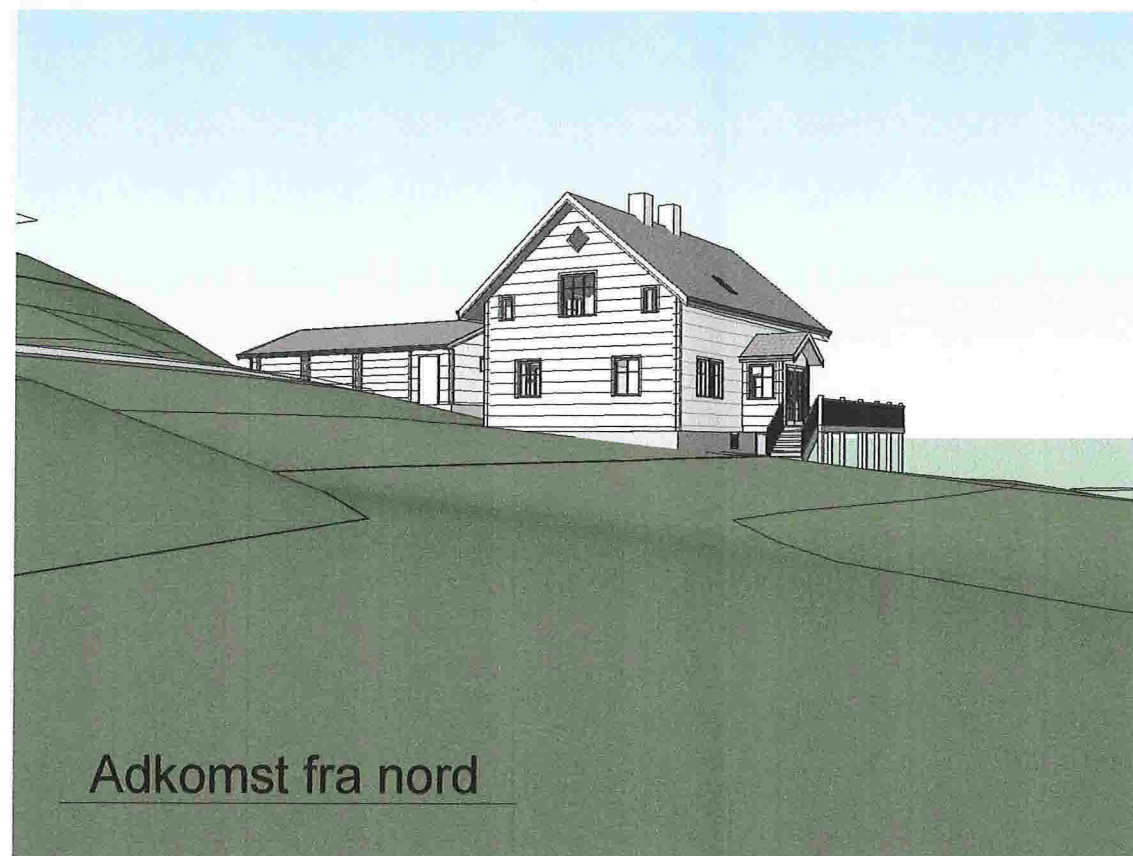

Våningshus og redskapshus		Perspektiver	Mål / A3
Gnr 212, Bnr 7, Eikangervåg		SØKNAD OM TILBYGG	Tegn.nr A120
Lindås kommune		Steinar Haukås	Rev E
P.nr 1517		Mykingvegen 61, 5913 Eikangervåg	Dato 6.1.2016
Arkitekt Mette Kyed Thorson		Sivilarkitekt MNAL Medlem av Arkitektbedriftene Org.nr 987 788 682	
		Kvalen 16, N-5955 Lindås Tlf +47 901 48 834 mktho@online.no	