




E-1

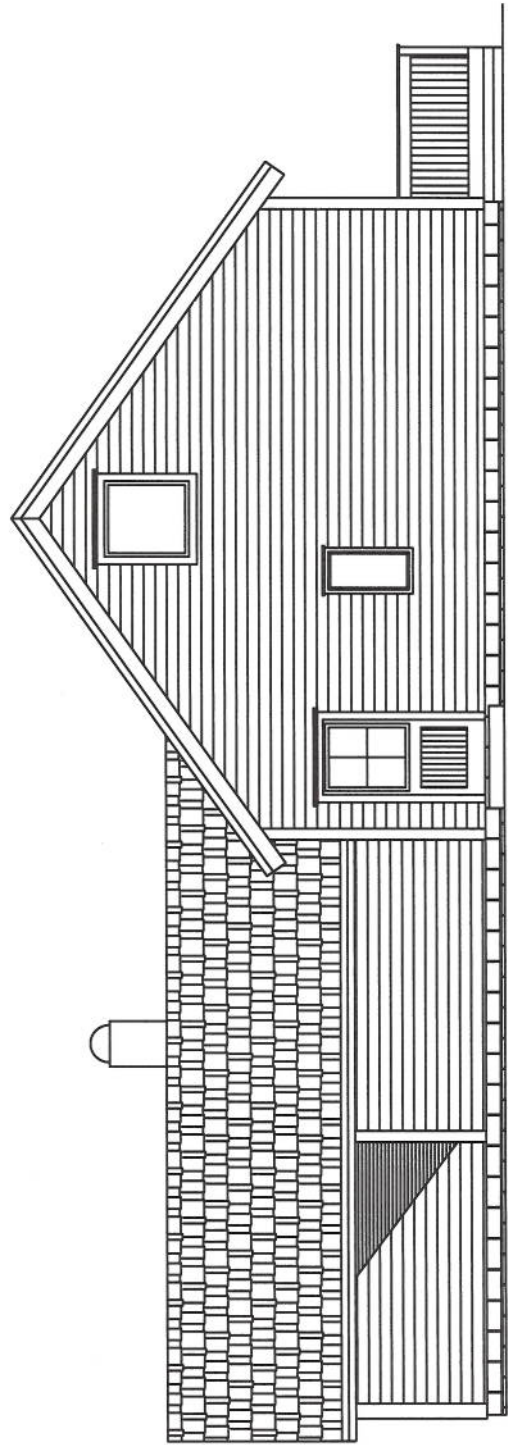


ØST

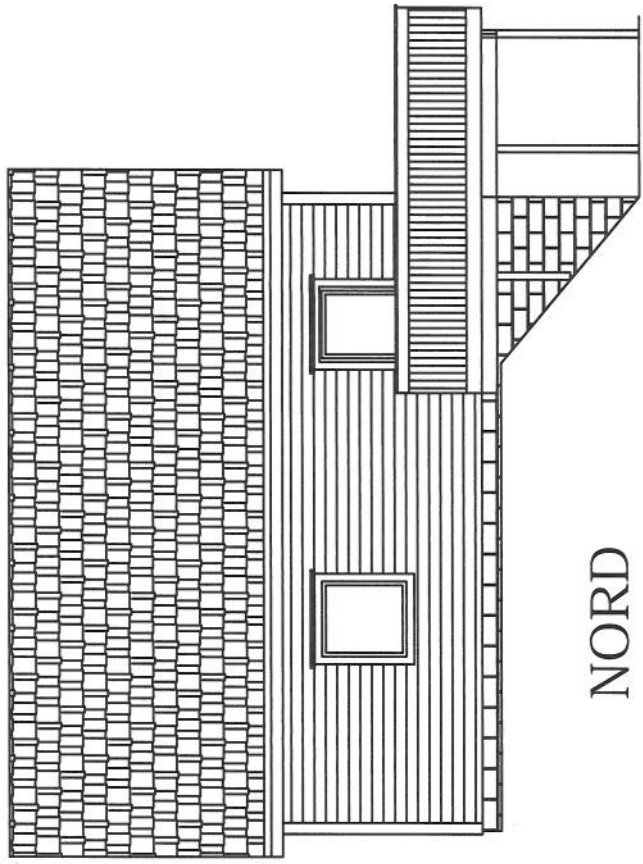

NORD

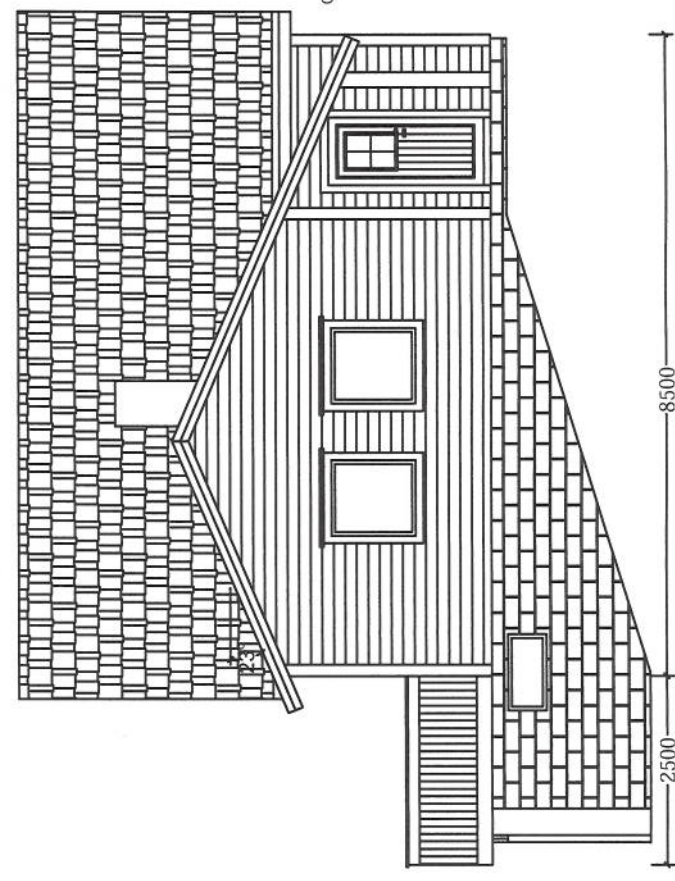

SØR

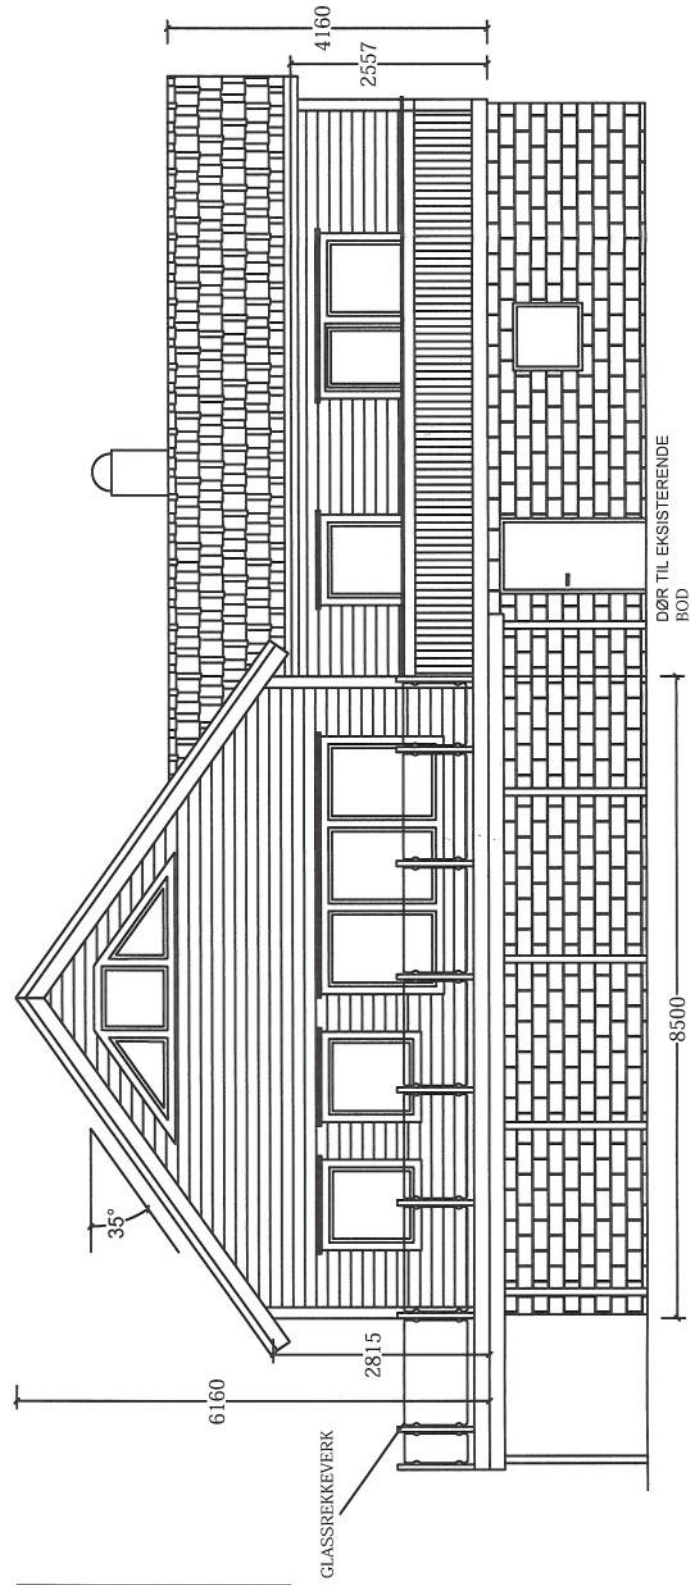

VEST

Dato 21.02.2016	Tegnet F. KJELLNES Gards / Bruks nr.	Målestokk 1 : 100 Prosjeksjonsmetode	FASADER 35grader	
		Erstatning for:		Erstattet av:

