E-2

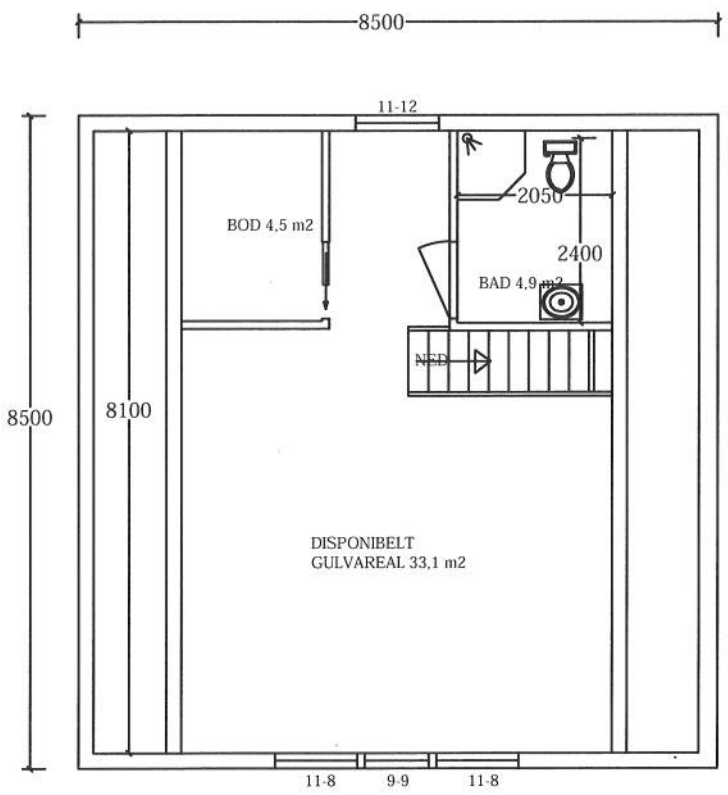

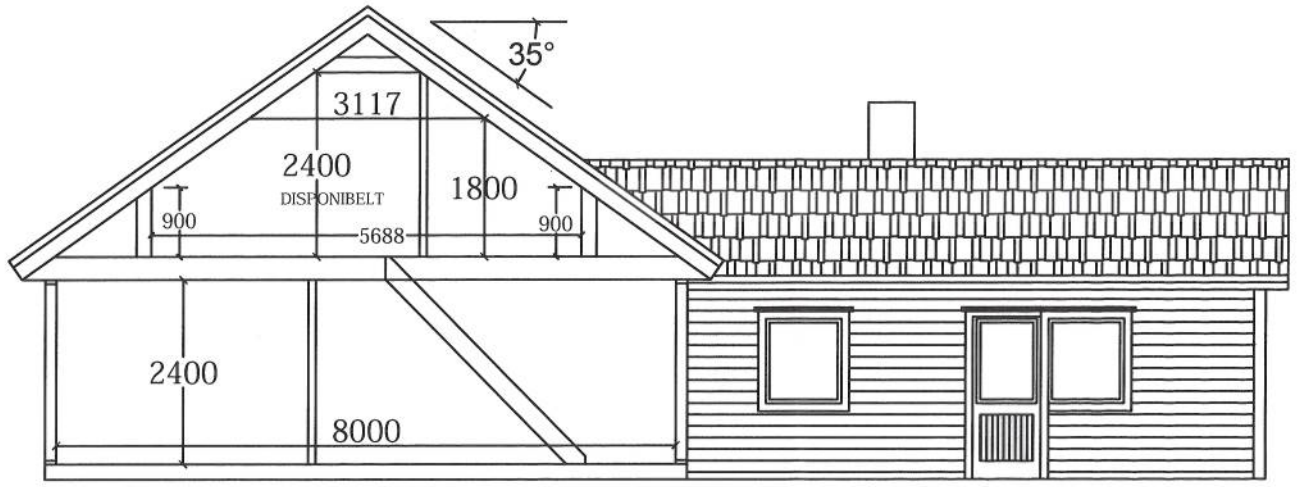

SNITT PÅBYGG

EKSISTERENDE BYGG

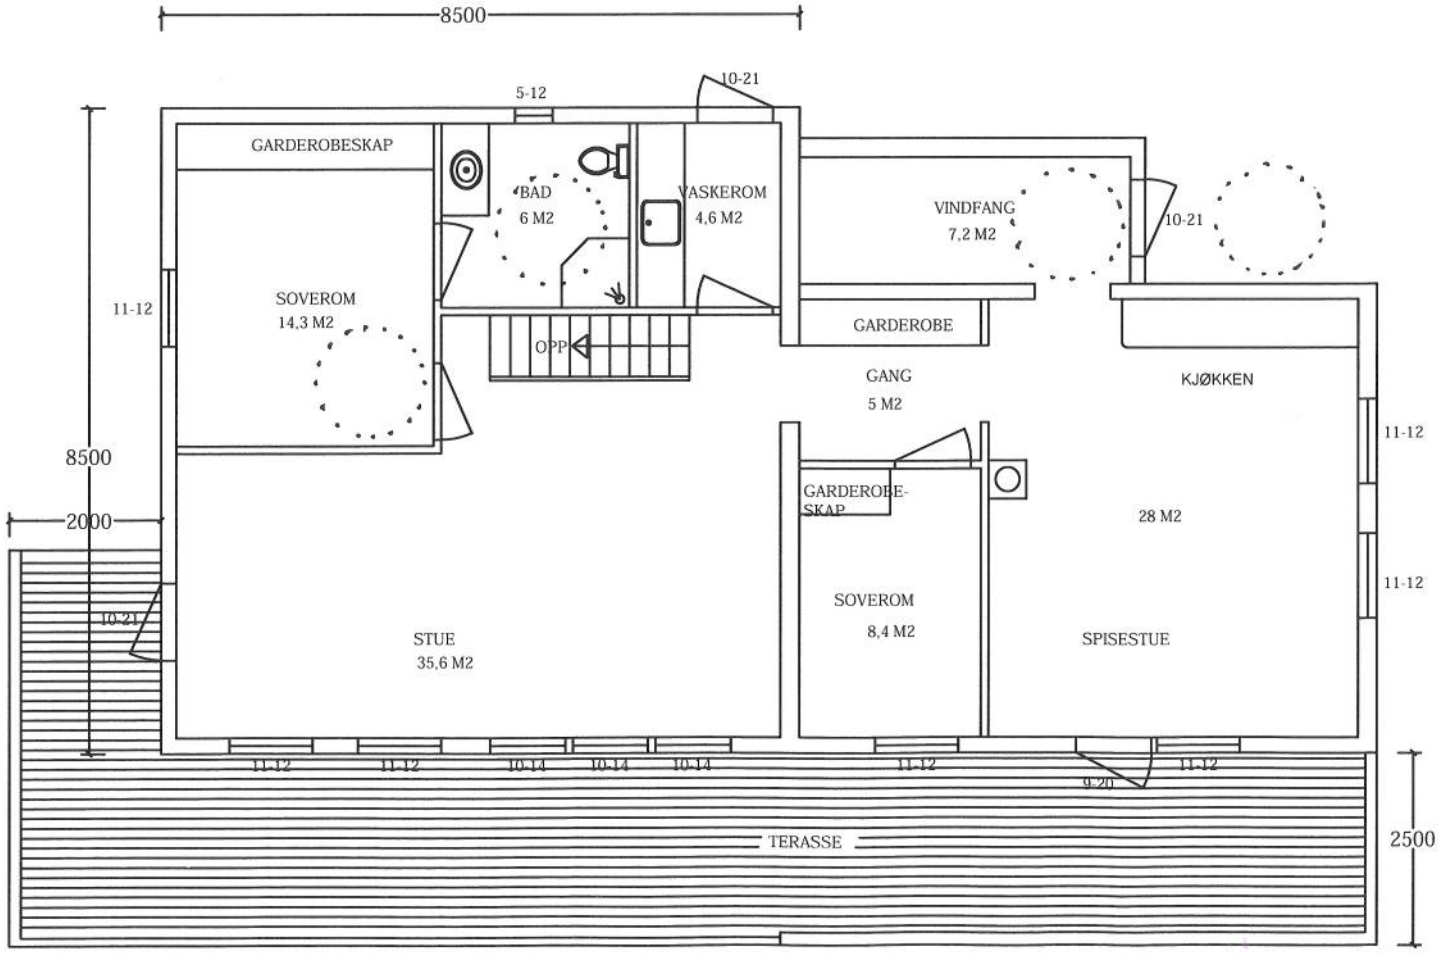

Dato 21.02.2016	Tegnet F. KJELLNES		Målestokk 1 : 100	PLAN OG SNITT
	Gards / Bruks nr.		Projeksjonsmetode	
				Erstatning for: / Erstattet av: