

(T)

N 6735650

N 6735600

E 293650

E 293650

E 293700


E 293700

E 293750

N 6735650



N 6735600

LINDÅS KOMMUNE	
Klassering	01/38
Legenr.	01.07.2011
Tilgangskode	6/622 259/9
	ADP

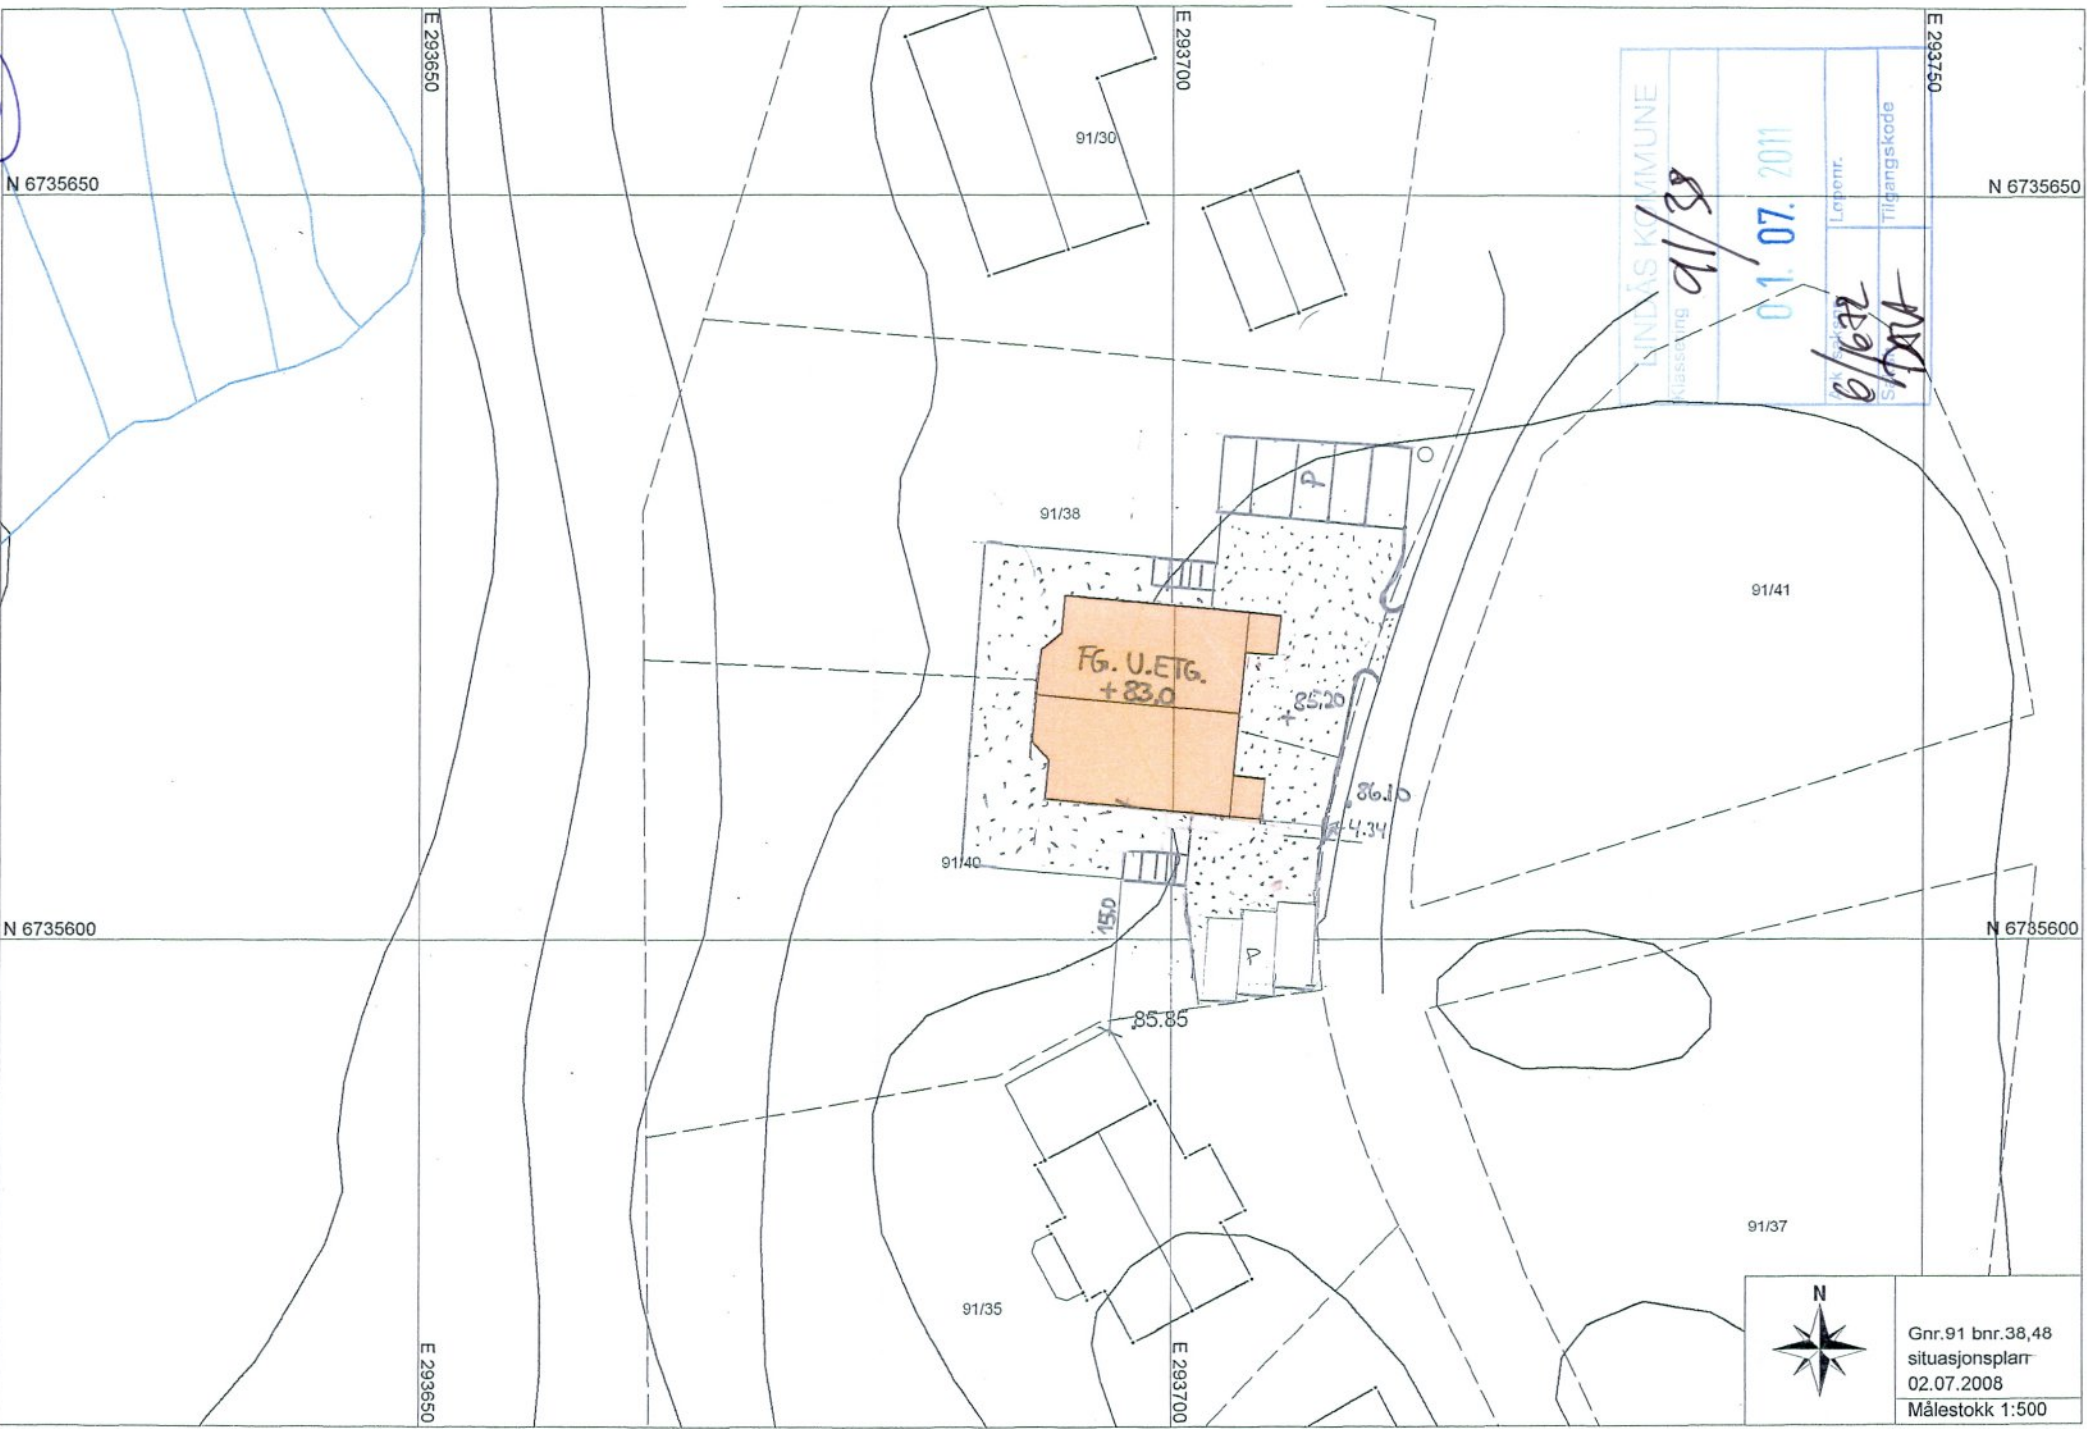

Gnr.91 bnr.38,48
 situasjonsplann
 02.07.2008
 Målestokk 1:500

REVIDERT 11/8-08.

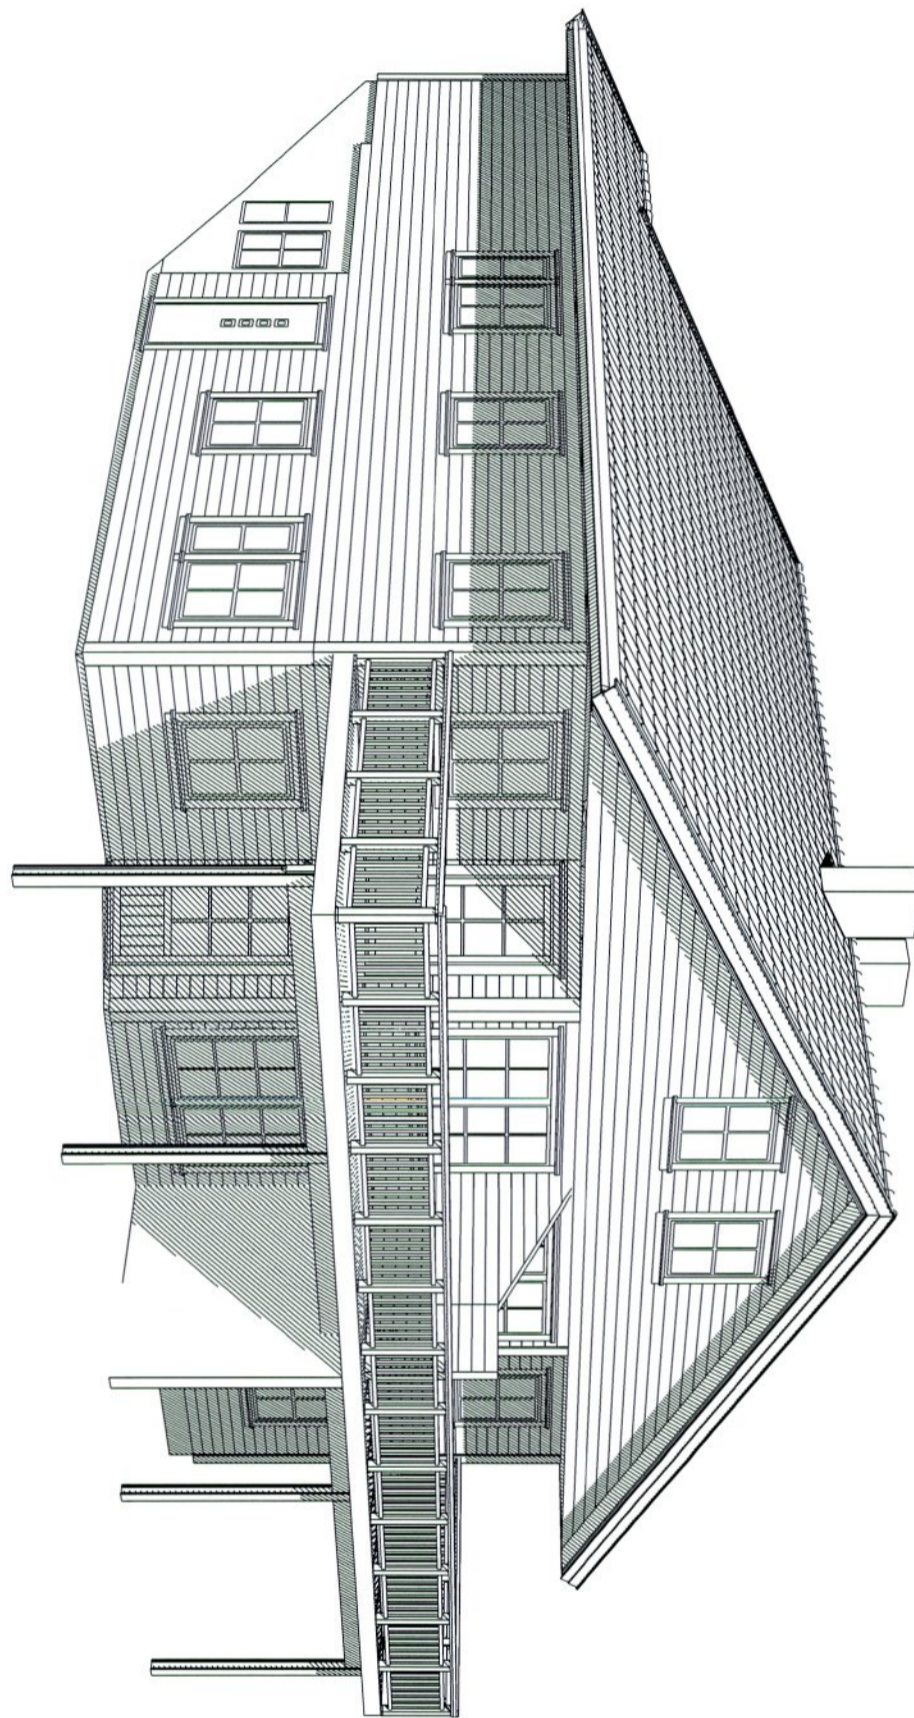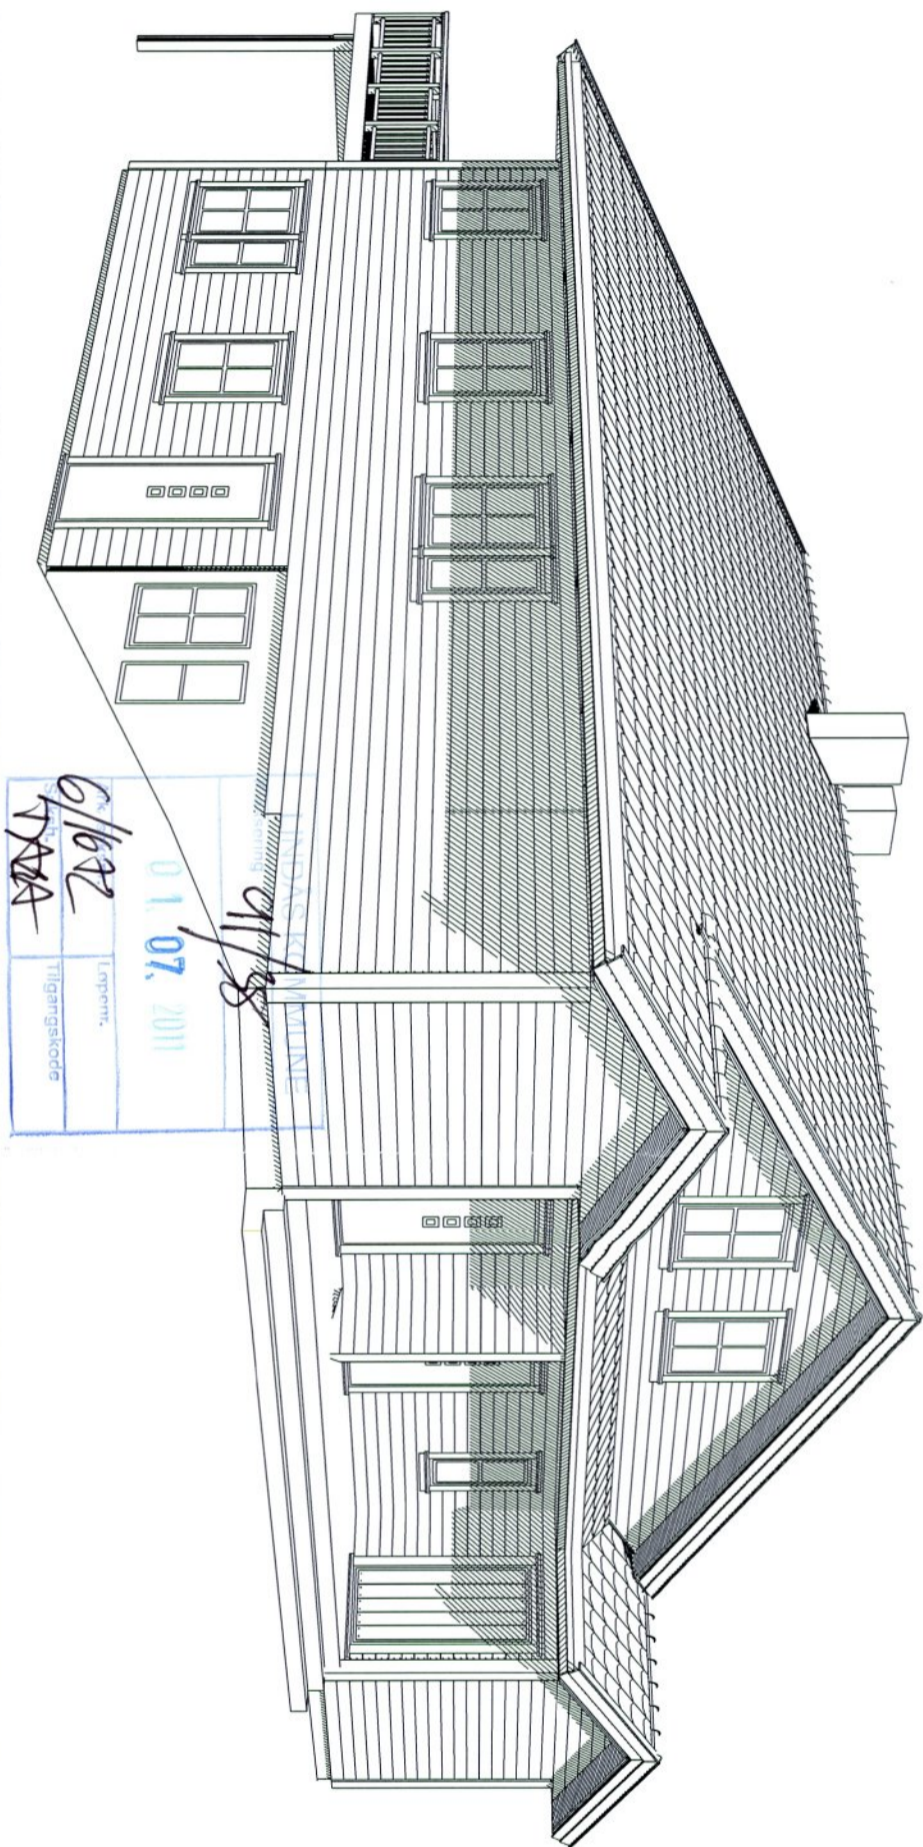

BYGGESØKNADSTEGNING
PERSPEKTIVER

TILTAKSHAVER:
FJORDANE BYGG AS
SANDVIKBODER 5
BERGEN

TILTAK:
4-MANNSBOLIG
MARAS / BRUNDTLAND
LINDÅS KOMMUNE
G.Nr: 91 B.Nr: 38

BYGGMANN

MÅL: 1: PROSJEKT
BC AS: 4024-10

LEVERANDØR:
RØRLEGGER TOR DAG GULDBRANDSEN
HELLEVANG
6800 FØRDE

ANSVALIG PROSJEKTERENDE:
DakArk AS



DATE: 04.11.2010 INT. PROSJEKT:
TEGNER: HG Org. nr.: 976598407

TEGNINGEN MÅ IKKE KOPIERES ELLER BENYTTES VED UTFØRELSE AV ARBEIDER UTEN MEDVIRKING FRA DakArk AS
TEGNINGEN ER IKKE GYLDIG UTEN KVALITETSSIKRINGSSYSTEMET TIL DakArk AS

www.byggmann.no ARK: 507



LINDAS KOMMUNE
 Kretsavtale
 01.07.2011
 91/38
 6/1672
 Tiltaksnr.
 Tiltagskode
 TDA

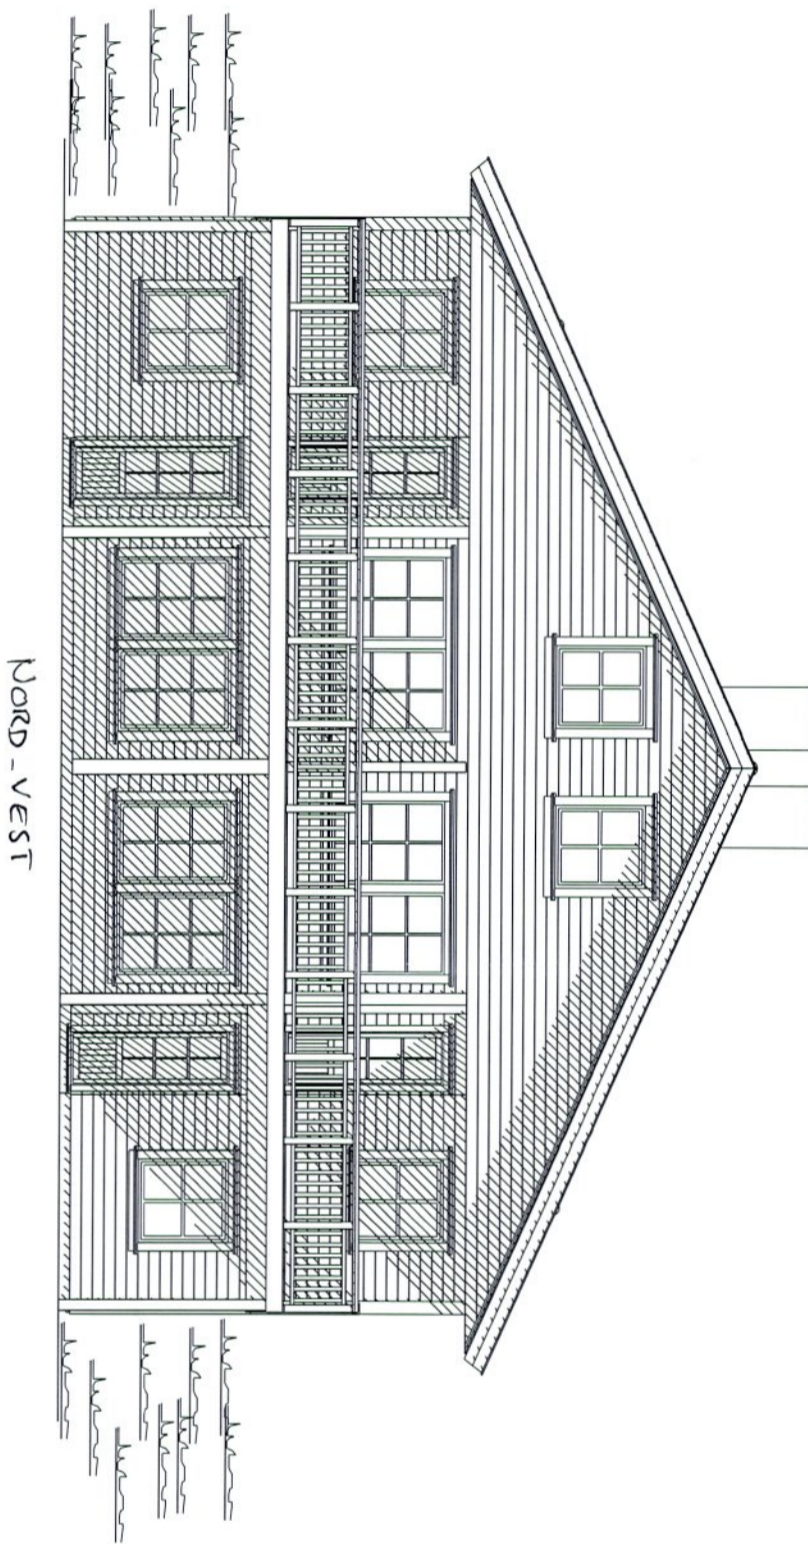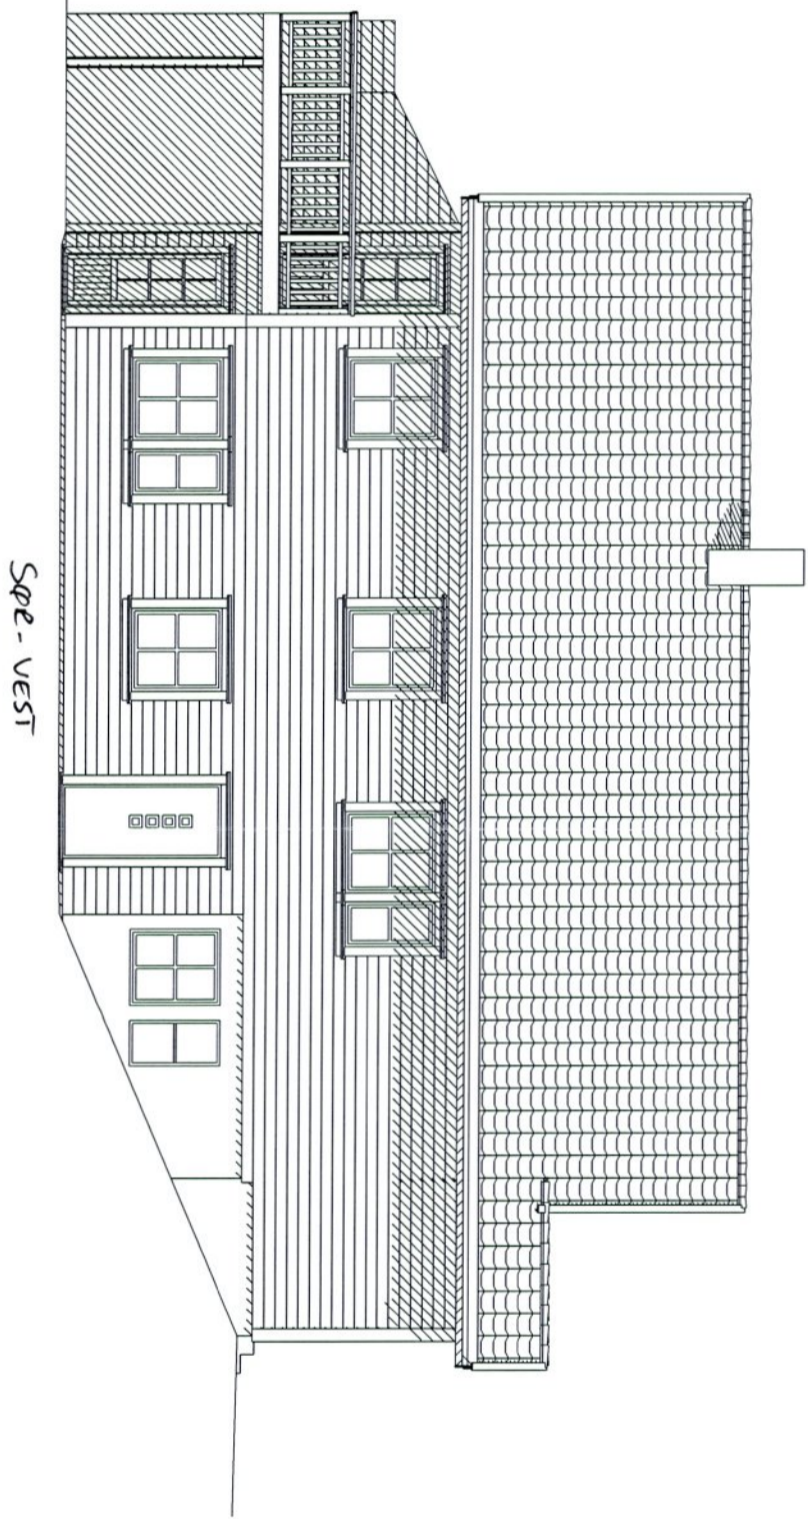

7

BYGGESØKNADSTEGNING
 FASADE 1 OG 2



TILTAKSHAVER:
 FJORDANE BYGG AS
 SANDVIKBODER 5
 BERGEN

LEVERANDØR:
 RØRLEGGER TOR DAG GULDBRANDSEN
 HELLEVANG
 6800 FØRDE

TILTAK:
 4-MANNSBOLIG
 MARAS / BRUNDTLAND
 LINDAS KOMMUNE

ANSVALIG PROSJEKTERENDE:
 DakArk AS

G.Nr: 91 B.Nr: 38

MÅL:
 1:100

PROSJEKT
 BC AS:
 4024-10

INT. PROSJEKT:
 Org. nr.: 976598407

ARK:
 501

www.byggmann.no

TEGNINGEN MÅ IKKE KOPIERES ELLER BENYTTES VED UTFØRELSE AV ARBEIDER UTEN MEDVIRKNING FRA DakArk AS
 TEGNINGEN ER IKKE GYLDIG UTEN KVALITETSSIKRINGSSYSTEMET TIL DakArk AS





SØR-ØST

LINDAS KOMMUNE
 01.07.2011
 91/38
 6/1672
 7700
 Tiltaksnummer
 Løpenum.
 Tilgangskode



NØRD-ØST


6

BYGGESØKNADSTEGNINGER
 FASADE 3 OG 4



TILTAKSHAVER: FJORDANE BYGG AS SANDVIKBODER 5 BERGEN	TILTAK: 4-MANNSBOLIG MARÅS / BRUNDTLAND LINDAS KOMMUNE GNr: 91 EBNr: 38	MAL: 1:100	PROSJEKT BG AS: 4024-10
LEVERANDØR: RØRLEGGER TOR DAG GULDBRANDSEN HELLEVANG 6800 FØRDE	ANSVALIG PROSJEKTERENDE: DakArk AS	DATO: 25.11.2010	INT. PROSJEKT:
TEGNINGEN MÅ IKKE KOPIERES ELLER BENYTTES VED UTFØRELSE AV ARBEIDER UTEN MEDVIRKNING FRA DakArk AS TEGNINGEN ER IKKE GYLIG UTEN KVALITETSSIKRINGSSYSTEMET TIL DakArk AS		TEGNER: HG	Org. nr.: 976598407
		www.byggmann.no	ARK: 502



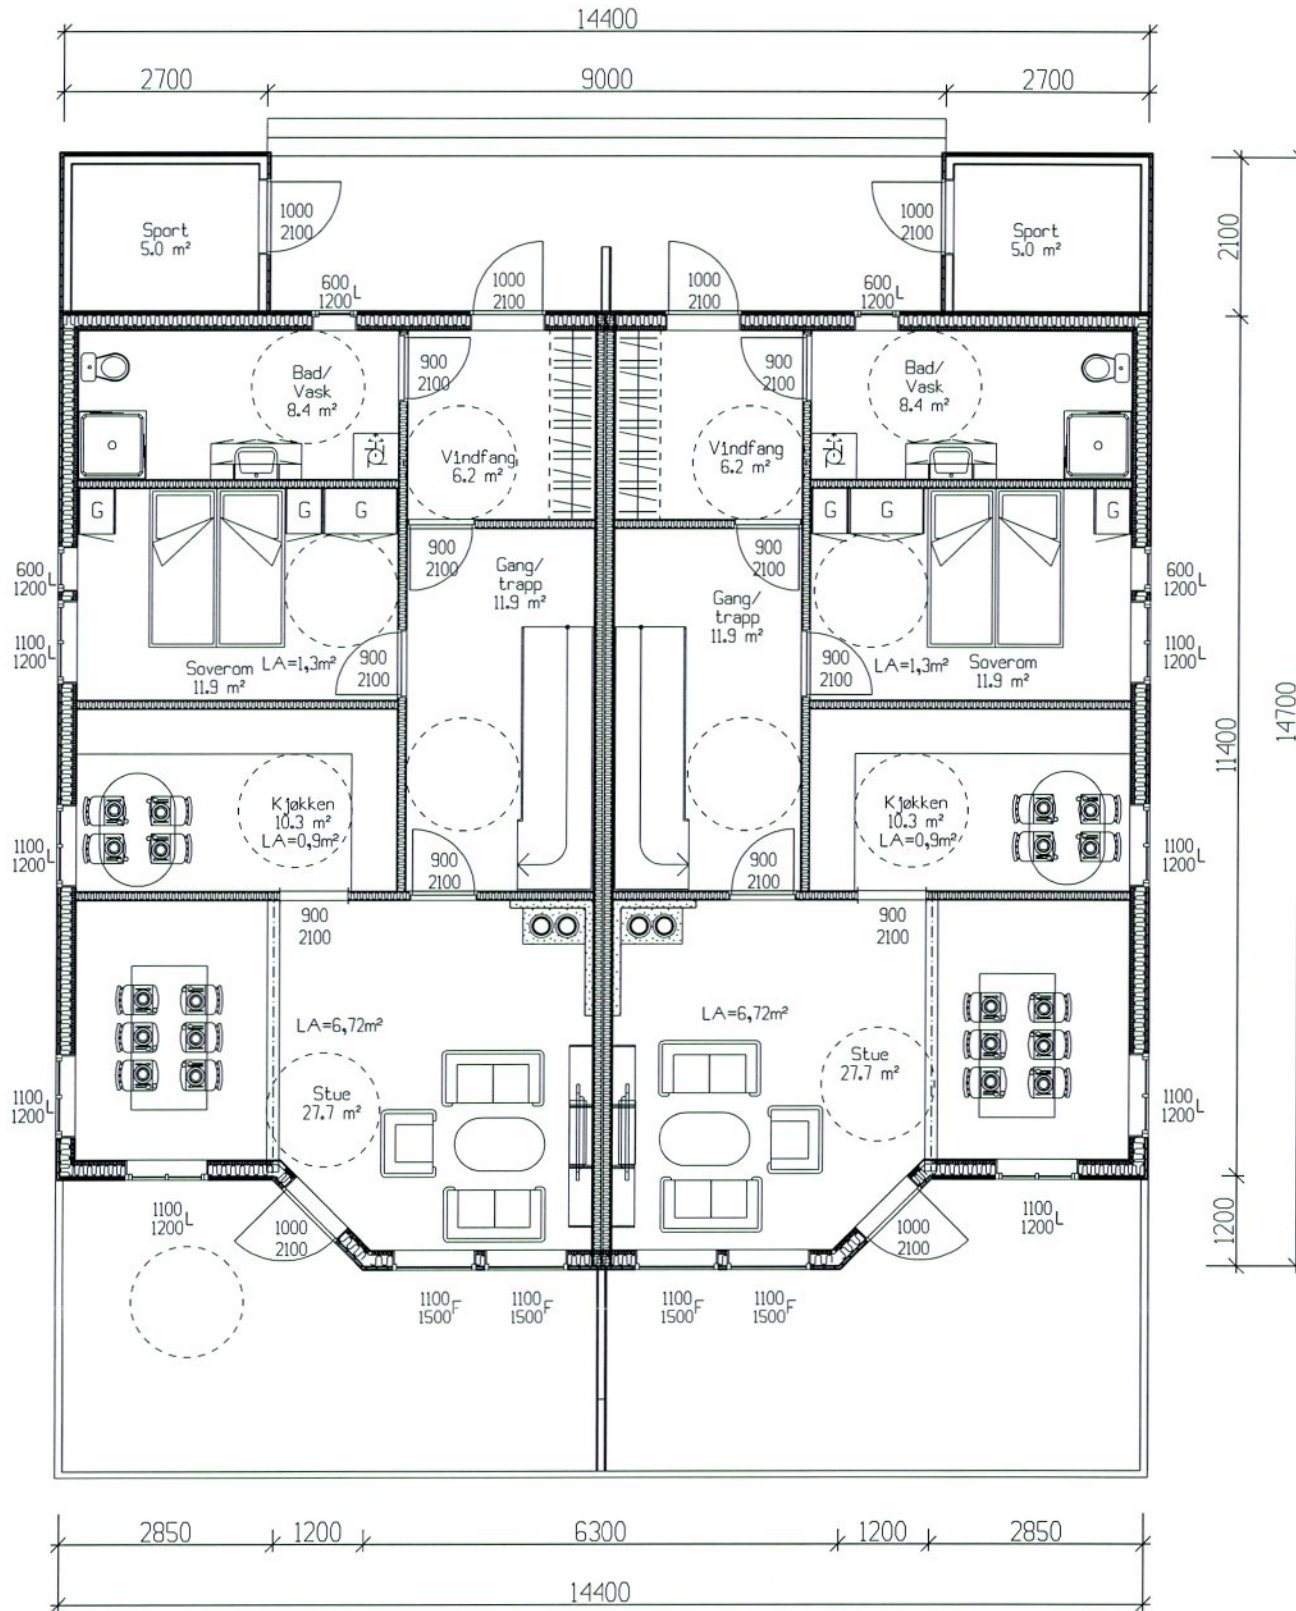

01/07
 KVA
 01.07.2011
 LINDÅS KOMMUNE
 Tilgangskode
 01/38

(E)

BYGGESØKNADSTEGNING
HOVEDPLAN




TILTAKSHAVER:
 FJORDANE BYGG AS
 SANDVIKBODER 5
 BERGEN
 LEVERANDØR:
 RØRLEGGER TOR DAG GULDBRANDSEN
 HELLEVANG
 6800 FØRDE

TILTAK:
 4-MANNSBOLIG
 MARAS / BRUNDTLAND
 LINDÅS KOMMUNE
 GJNR: 91 BJR: 38
 ANSVALIG PROSJEKTERENDE:
 DakArk AS

MAL: 1:100
 PROSJEKT EG AS: 4024-10
 DATO: 04.11.2010
 INT. PROSJEKT:
 TEGNER: HG
 Org. nr.: 976598407
 www.byggmann.no
 ARK: 503



TEGNINGEN MA IKKE KOPIERES ELLER BENYTTES VED UTFØRELSE AV ARBEIDER UTEN MEDVIRKING FRA DakArk AS
TEGNINGEN ER IKKE GYLDIG UTEN KVALITETSSIKRINGSSYSTEMET TIL DakArk AS

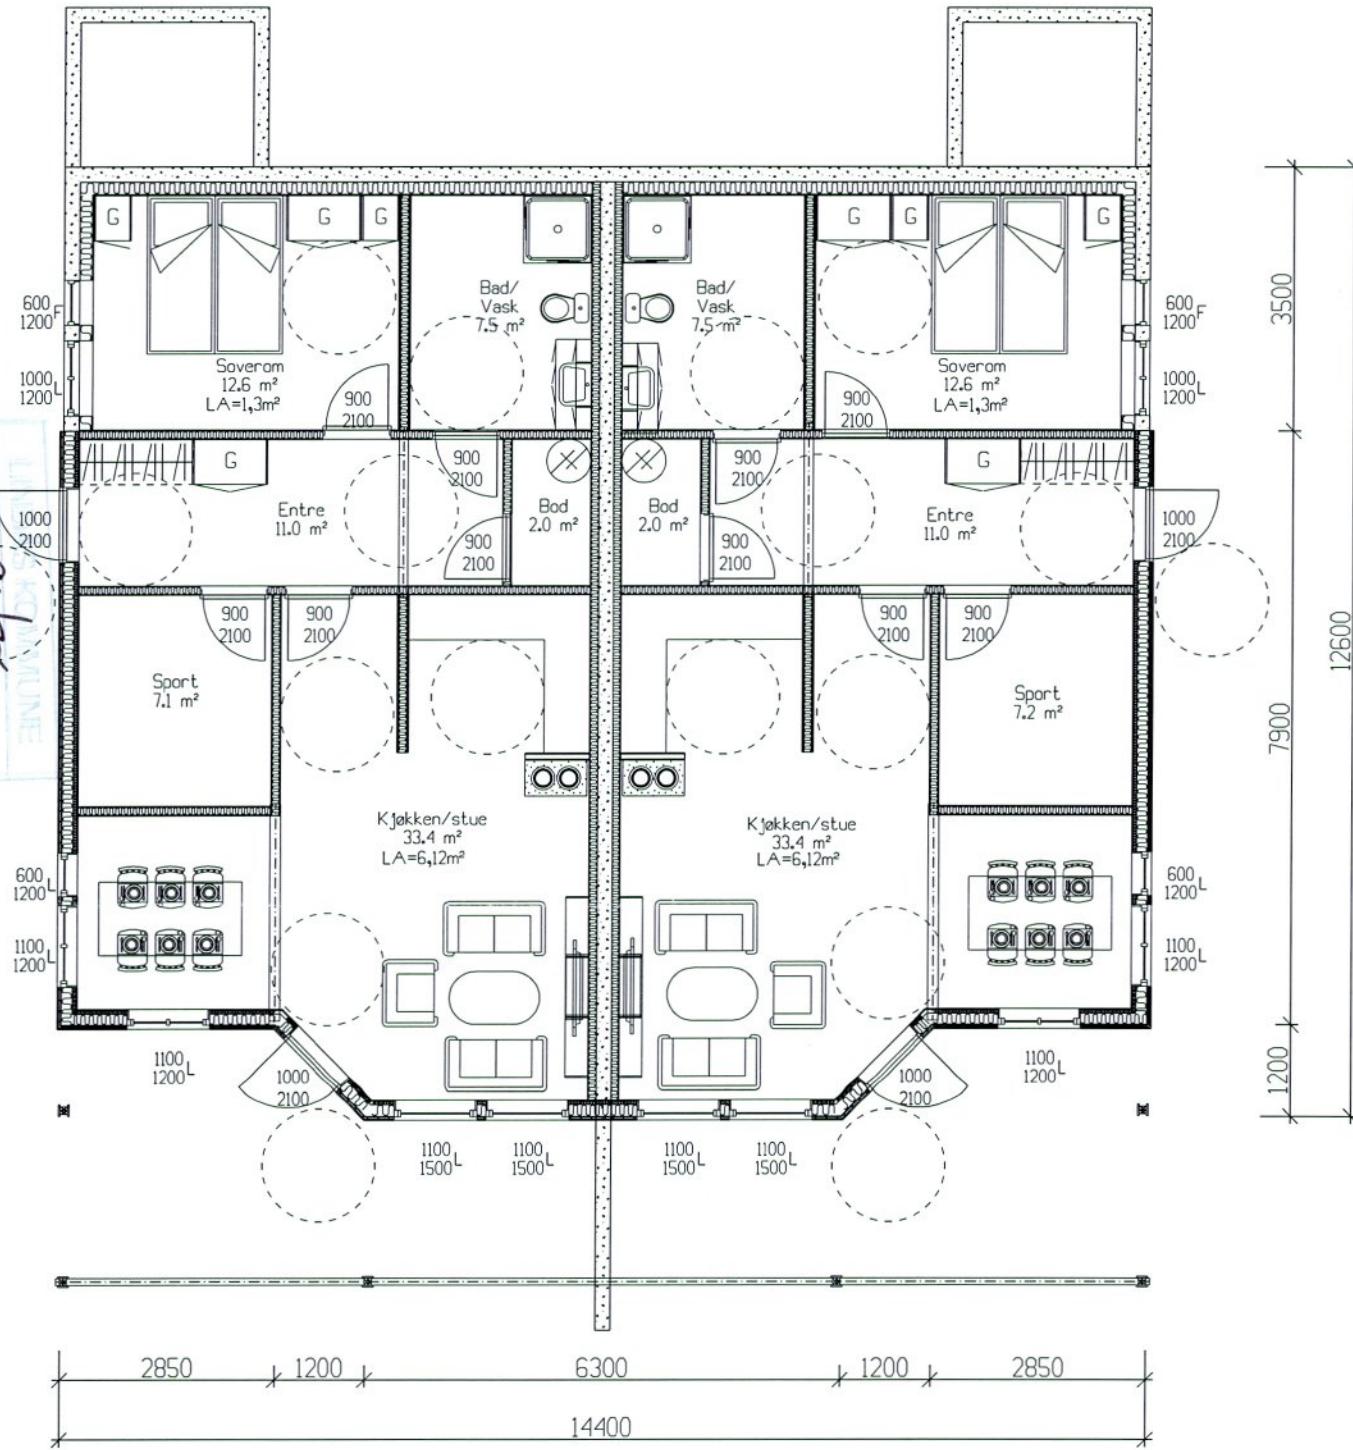

BYGGESØKNADSTEGNING
KJELLER / GRUNN



TILTAKSHAVER:
FJORDANE BYGG AS
SANDVIKBODER 5
BERGEN

TILTAK:
4-MANNSBOLIG
MARÅS / BRUNDTLAND
LINDÅS KOMMUNE

MAL:
1:100

PROSJEKT
BG AS:
4024-10

LEVERANDØR:
RØRLEGGER TOR DAG GULDBRANDSEN
HELLEVANG
6800 FØRDE

ANSVALLIG PROSJEKTERENDE:
DakArk AS

INT. PROSJEKT:
Org. nr.:
976598407


TEGNINGEN MÅ IKKE KOPIERES ELLER BENYTTES VED UTFØRELSE AV ARBEIDER UTEN MEDVIRKNING FRA DakArk AS
TEGNINGEN ER IKKE GYLDIG UTEN KVALITETSSIKRINGSSYSTEMET TIL DakArk AS

www.byggmann.no


ARK:
504



(E)

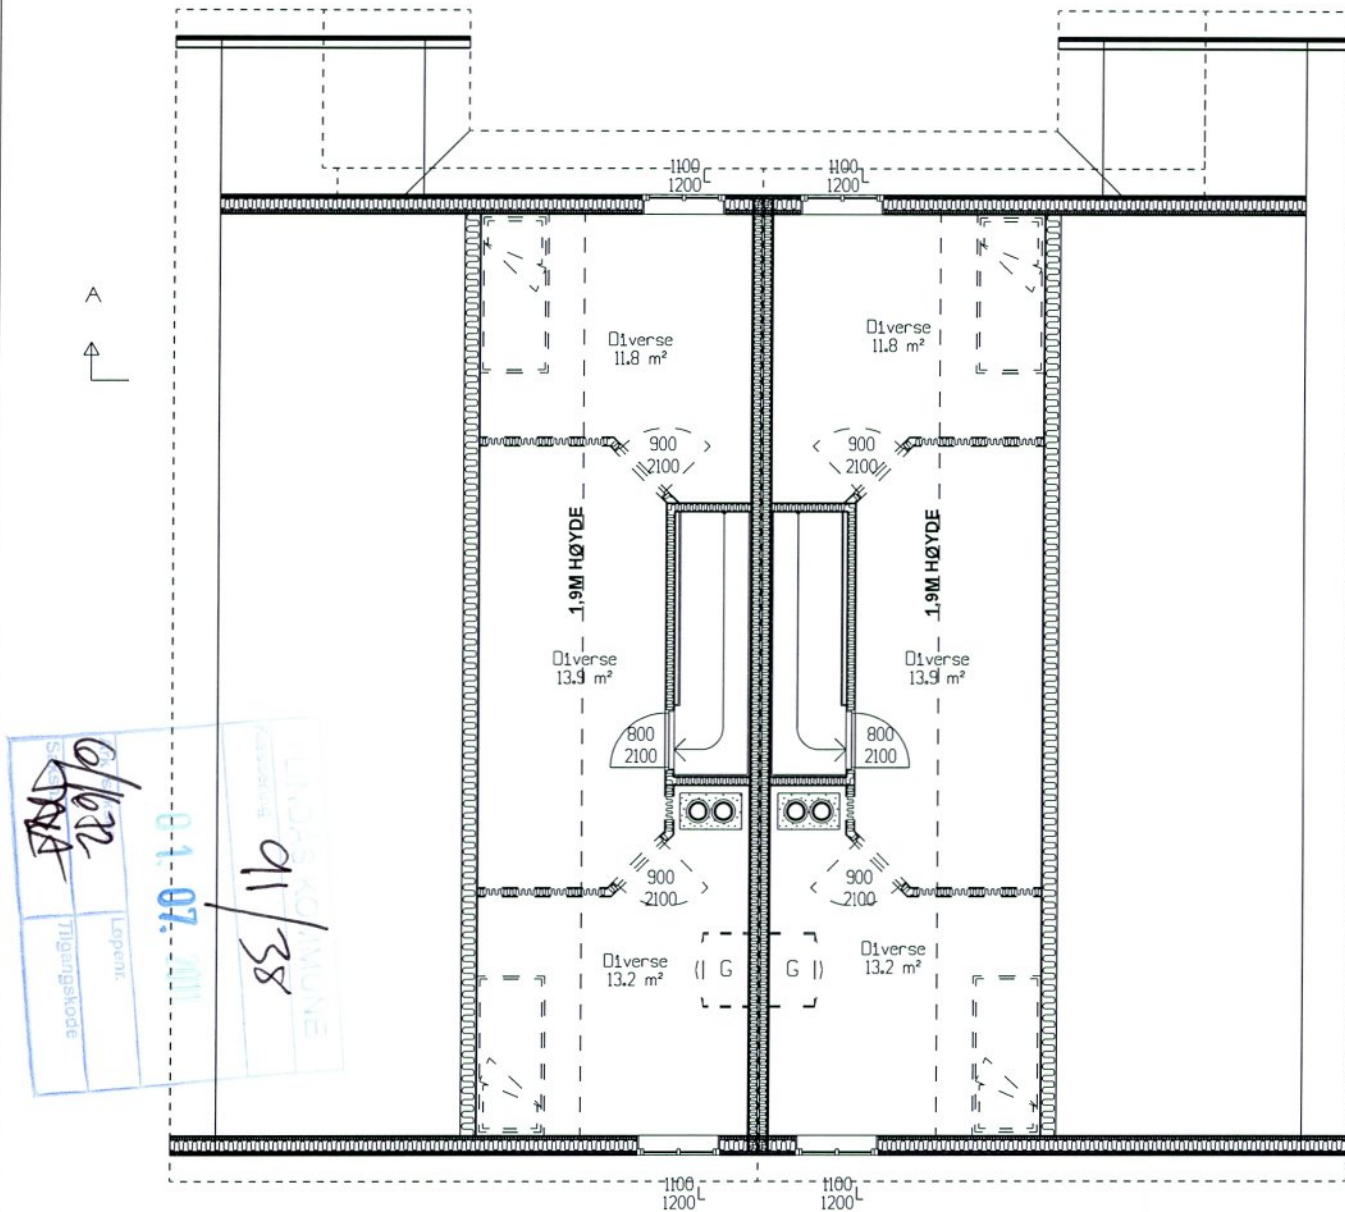

01/02
01/07
01/38

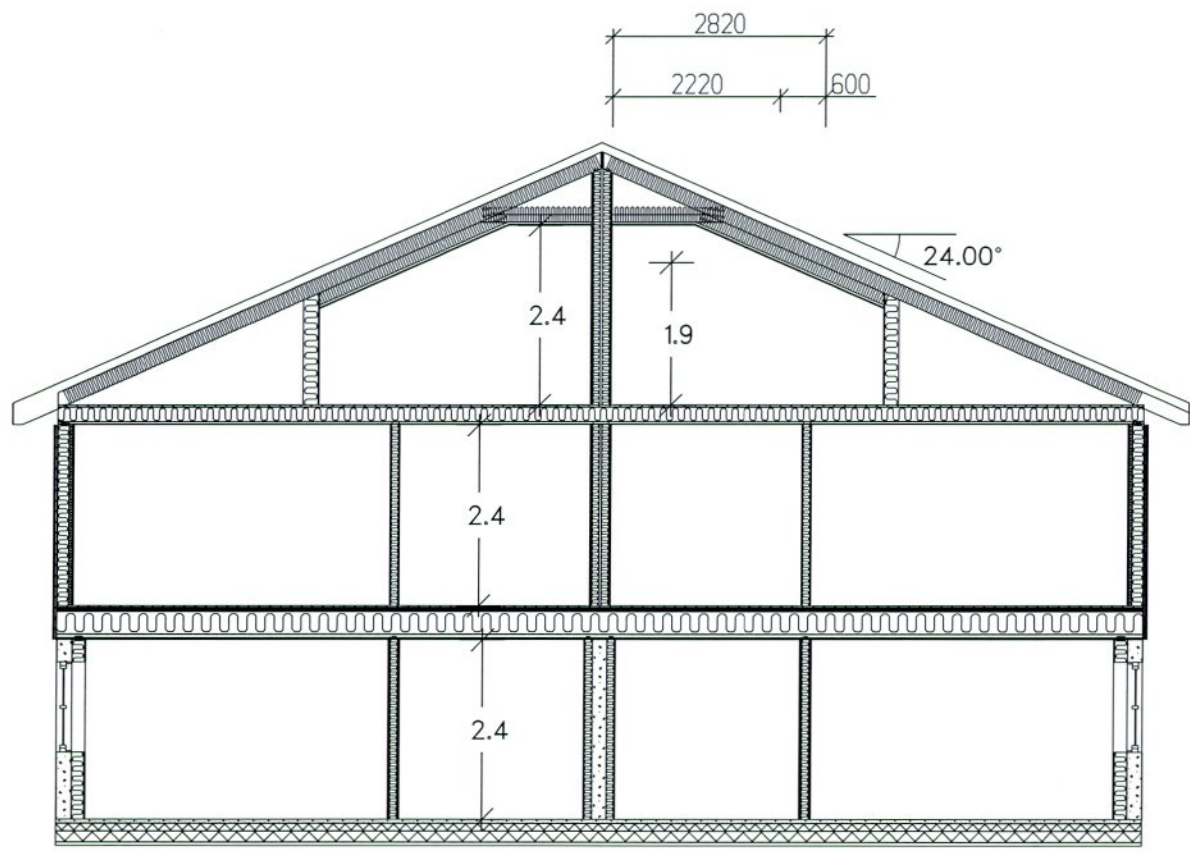

SNITT A-A

AREALER	BTA	BRA
Loft		
Etasjeflan	37,6 m²	34,4 m²
Hovedetasje	93,9 m²	84,9 m²
Underetasje	87,4 m²	76,9 m²
Kjeller		
Leilighet 1		
Leilighet 2		
Sum:		
BYA		244,8 m²

BYGGESØKNADSTEGNING
LOFT/ TAKPLAN OG SNITT



Bestilling eller produksjon av takstoler eller andre bygningsdeler skjer på eget ansvar hvis ikke arbeidstegninger av aktuell bygningsdel foreligger.

TILTAKSHAVER:
FJORDANE BYGG AS
SANDVIKBODER 5
BERGEN

LEVERANDØR:
RØRLEGGER TOR DAG GULDBRANDSEN
HELLEVANG
6800 FØRDE

TILTAK:
4-MANNSBOLIG
MARAS / BRUNDTLAND
LINDAS KOMMUNE

ANSVALIG PROSJEKTERENDE:
DakArk AS

GJNR: 91 BNR: 38

UTEN MEDVIRNING FRA DakArk AS

MAL: 1:100
PROSJEKT BG AS: 4024-10

DATE: 04.11.2010
TEGNER: HG
www.byggmann.no

INT. PROSJEKT:
Org. nr.: 976598407
ARK: 505

