

© Denne tegning må ikke kopieres eller benyttes ved foretagender som Mesterhus Norge eller utførende tegnekontor ikke medvirker i.



MESTERHUS

Kaland Trelast AS

TILTAKSHAVER: Synnøve Hodneland

BYGGEPLASS: Hodneland 121

G.nr/B.nr: 40/121

KOMMUNE: Lindås

Unikus

Postboks 4104,
Terminalveien 10
8089 Bode, tlf. 75 56 51 20
E-mail: post@unikus.no

TEGN, INNHOLD:
Perspektiv

PROSJEKT:
Spesial

ARKITEKT:

DATO:
27.01.16


TEGN:
RT

TILTAKSART:
Enebolig


PROSJEKT NR:
150478

MÅL:

TEGN.NR:
09.04

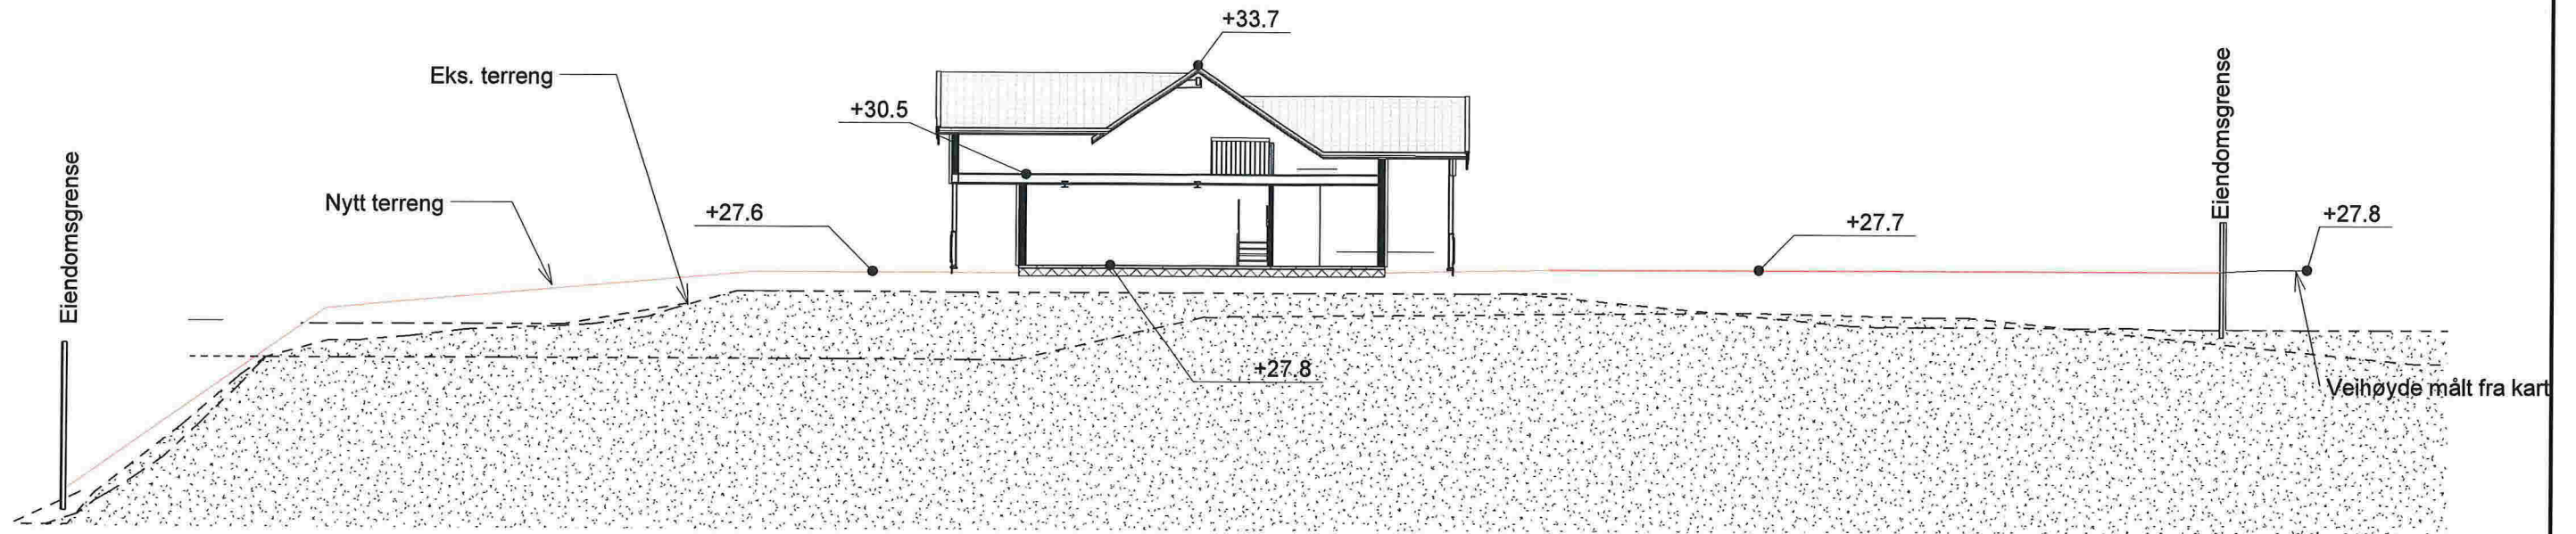

A
1 : 200

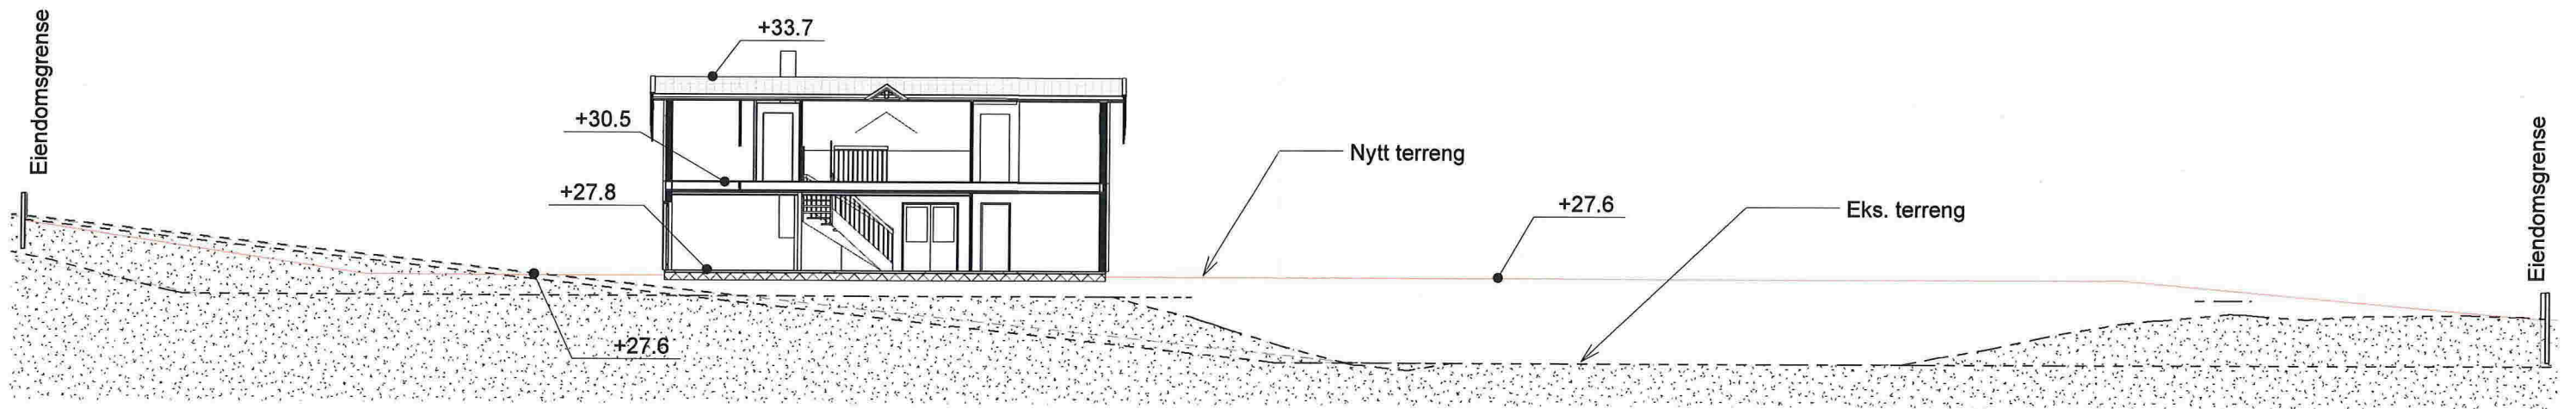

B
1 : 200

Kart fra Ambita/Infoland

REV.	DATO	REVISJON	SIGN.

MESTERHUS
KALAND TRELAST AS

TILTAKSHAVER: Synnøve Hodneland

BYGGEPLASS: Hodneland

G.nr/B.nr: 40/121

KOMMUNE: Lindås

Unikus
Postboks 4104,
Terminalveien 10
8089 Bødø, tlf. 75 56 51 20
E-mail: post@unikus.no

TEGN, INNHOLD:

PROFILER

PROSJEKT:

Hodneland

ARKITEKT:

DATO:

2021-02-16

TEGN:

RT

TILTAKSART:

ENEBOLIG

MÅL:

1 : 200

PROSJEKT NR:

150478

TEGN NR:


07.02



FASADE 1



FASADE 2

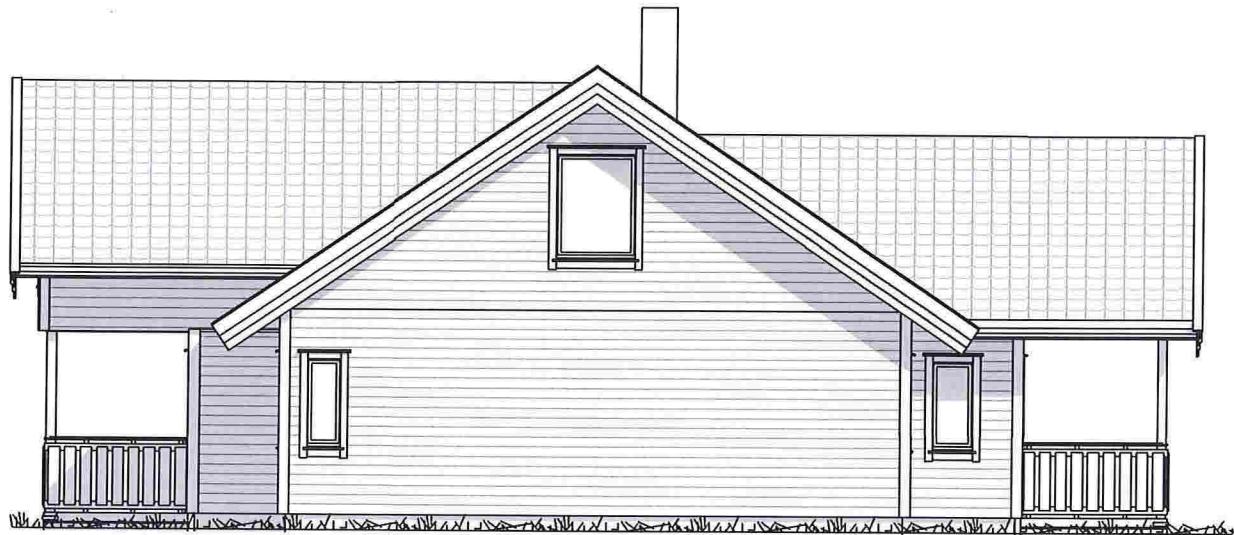

FASADE 3



FASADE 4


REV.	DATO	REVISJON	SIGN.

MESTERHUS
Kaland Trelast AS

TILTAKSHAVER: Synnøve Hodneland
BYGGEPLASS: Hodneland 121
G.nr/B.nr: 40/121
KOMMUNE: Lindås

Unikus
Postboks 4104,
Terminalveien 10
8089 Bodø, tlf. 75 56 51 20
E-mail: post@unikus.no

TEGN, INNHOLD: Fasader	TILTAKSART: Enebolig	MÅL: 1 : 100
PROSJEKT: Spesial	ARKITEKT:	DATO: 27.01.16
TEGN: RT	PROSJEKT NR: 150478	TEGN.NR: 09.03

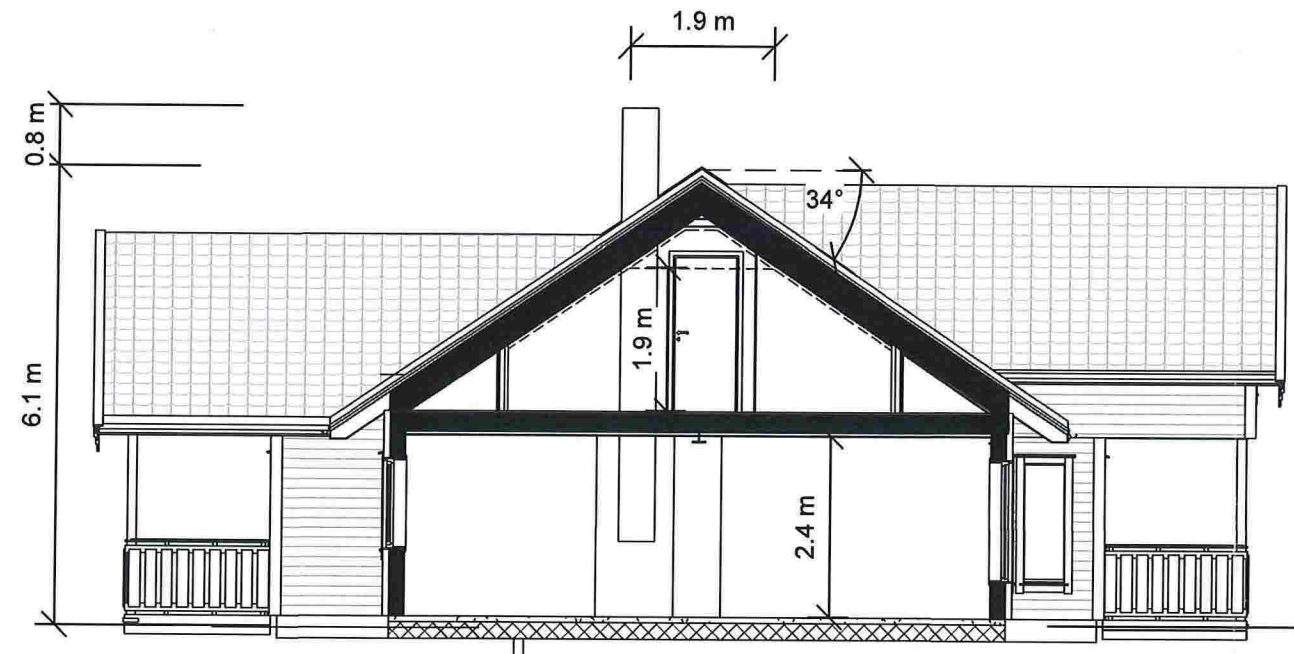

BRA	
Beskrivelse:	Areal:
1. ETG.	116.4 m ²
2. ETG.	55.8 m ²
	172.2 m ²

P-rom	-	167.2 m ²
-------	---	----------------------

BYA	
	152 m ²

Areal (Åpent Areal)	
Beskrivelse	Areal

09 ETASJE 1

Overbygg	10.9 m ²
Tak over inngang	10.9 m ²
	21.9 m ²

ANMERKNINGER:

- Risikoklasse: 4 / Brannklasse: 1
- Energidokumentasjon: U-verdier angitt i energidokumentasjon.
- Arealer oppsatt i tabell er i hht NS3940
- Arealer angitt i de enkelte rom er oppgitt som faktiske gulvareal.
- I rom under skrå himling kan deler av dette areal ha lavere takhøyde enn 2,4m.
- L = LIMTRE / S = STÅLDRAGER / SK = SKURLAST
- NTO = NETTOMÅL
- Innredninger og sanitærutstyr vist på tegning kun inkludert hvis angitt i kontrakt.
- For symbolforklaringer, se leveringsbeskrivelse.
- Før ferdigattest kan søkes, må sportsbod ihht. TEK10, frittliggende eller i uthus/garasje være oppført.

REV.	DATO	REVISJON	SIGN.

MESTERHUS
Kaland Trelast AS

TILTAKSHAVER: Sønnøve Hodneland

BYGGEPLASS: Hodneland 121

G.nr/B.nr: 40/121

KOMMUNE: Lindås

Unikus

Postboks 4104,
Terminalveien 10
8089 Bodø, tlf. 75 56 51 20
E-mail: post@unikus.no

TEGN, INNHOLD:

Snitt

PROSJEKT:

Special

ARKITEKT:

DATO:
27.01.16

TEGN:
RT

PROSJEKT NR:
150478

TEGN.NR:
09.02

TILTAKSART:
Enebolig

MÅL:
1 : 100