


BARK


Kjeller

BARK

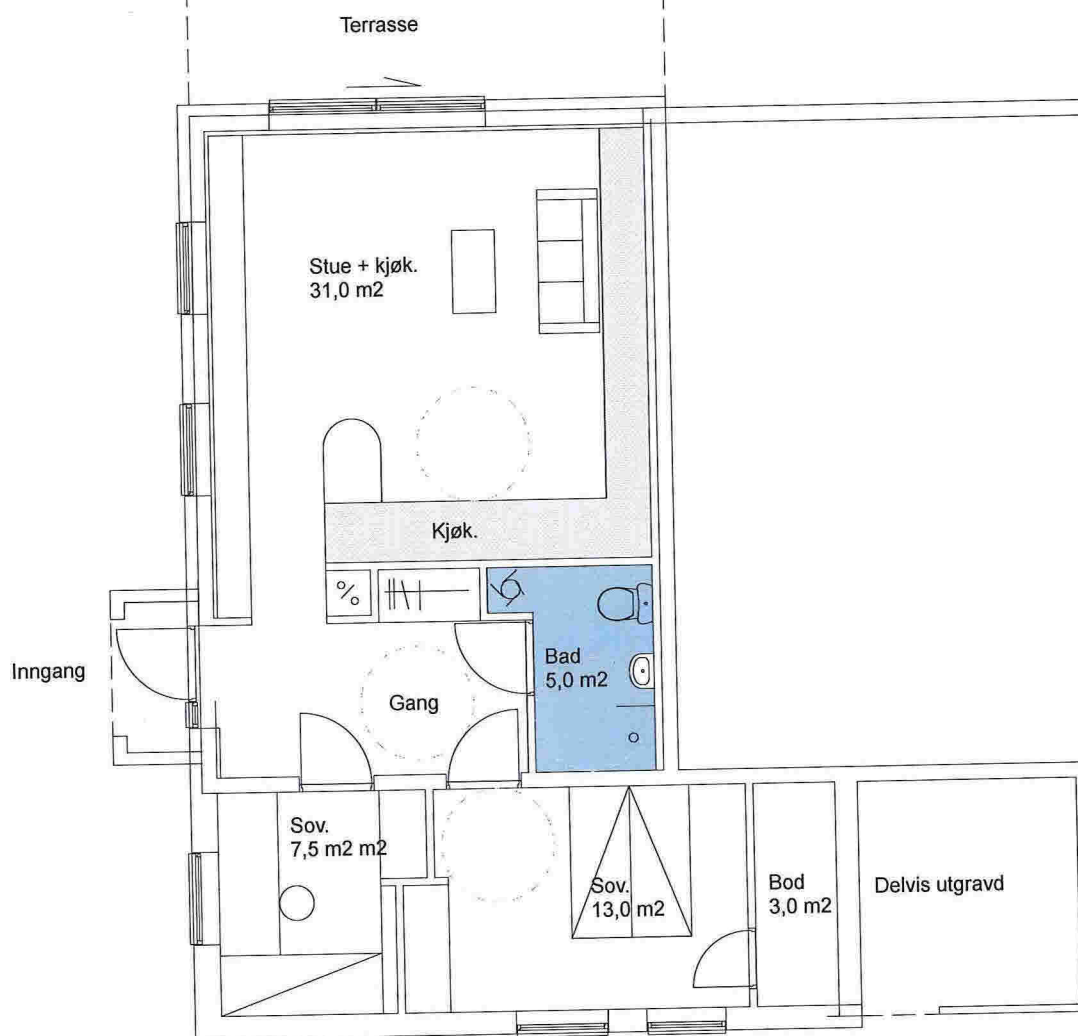


STØLEN 37 • KJELLERLEILIGHET  
PLAN NY SITUASJON • M=1:100  
Feb. 2014

BARK

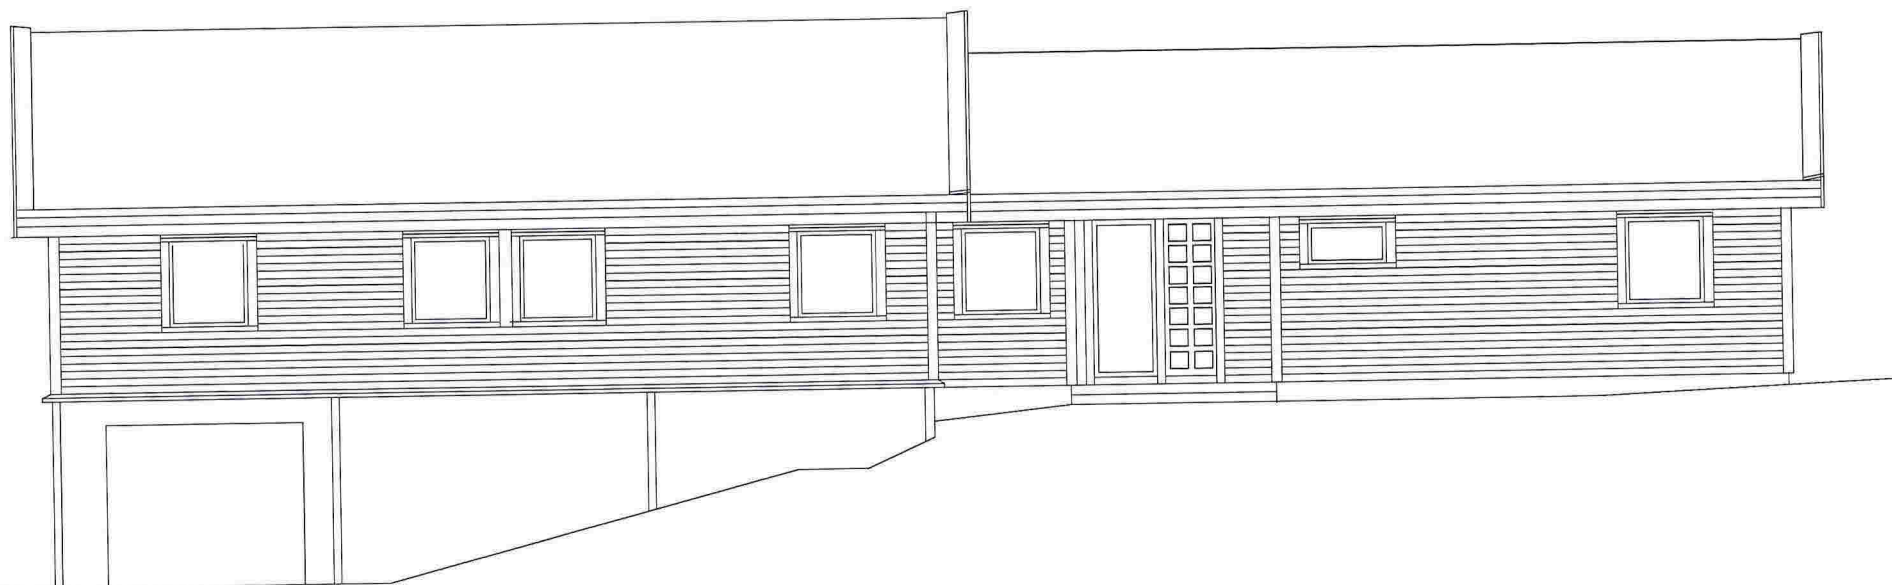

STØLEN 37 • KJELLERLEILIGHET  
FASADE ØST • EKSISTERENDE SITUASJON • M=1:100  
Feb. 2014

BARK

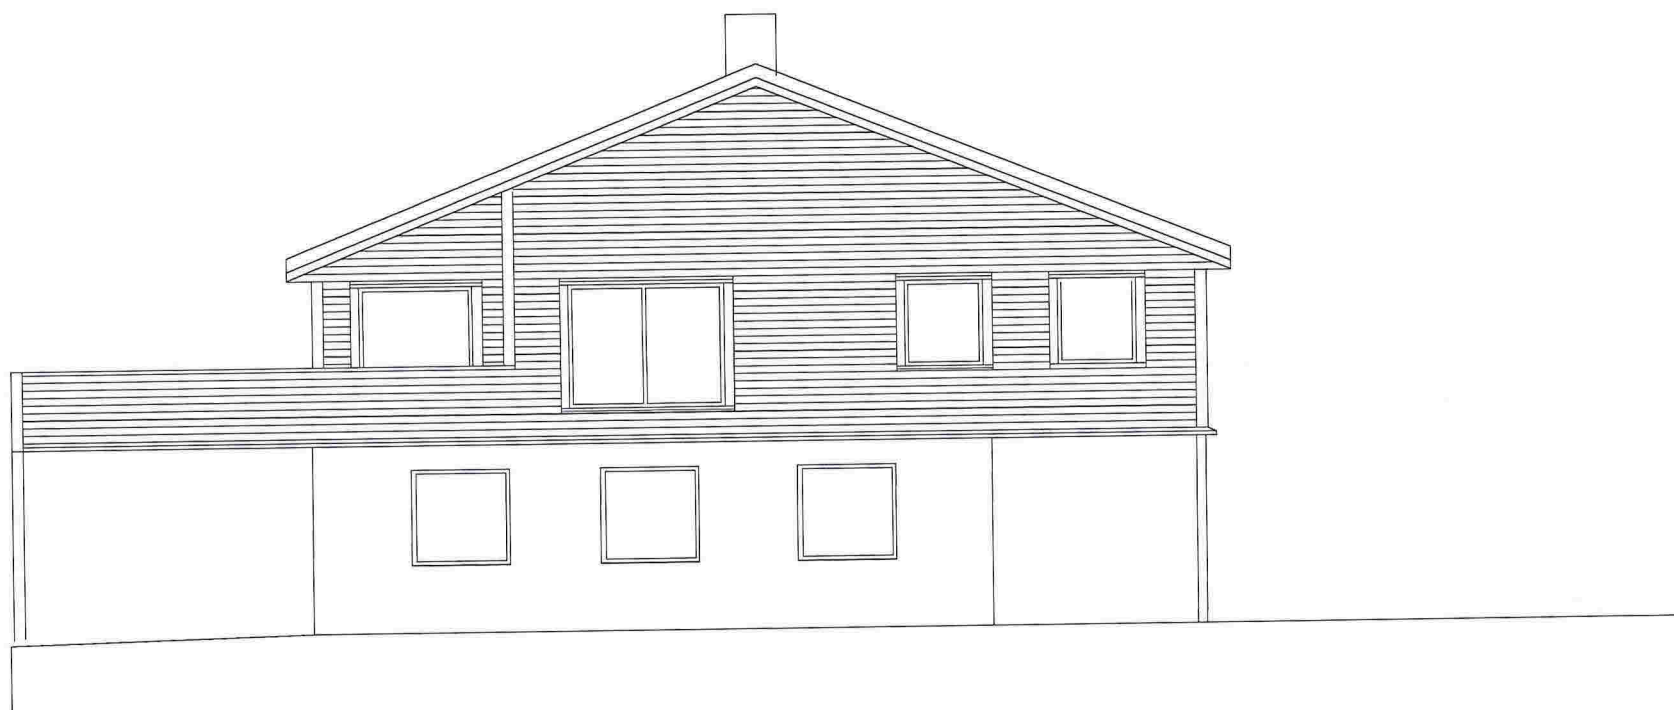

STØLEN 37 • KJELLERLEILIGHET  
FASADE SØR • EKSISTERENDE SITUASJON • M=1:100  
Feb. 2014


BARK

STØLEN 37 • KJELLERLEILIGHET  
FASADE VEST • EKSISTERENDE SITUASJON • M=1:100  
Feb. 2014


BARK

STØLEN 37 • KJELLERLEILIGHET  
FASADE VEST • ETTER OMBYGGING • M=1:100  
Feb. 2014

BARK

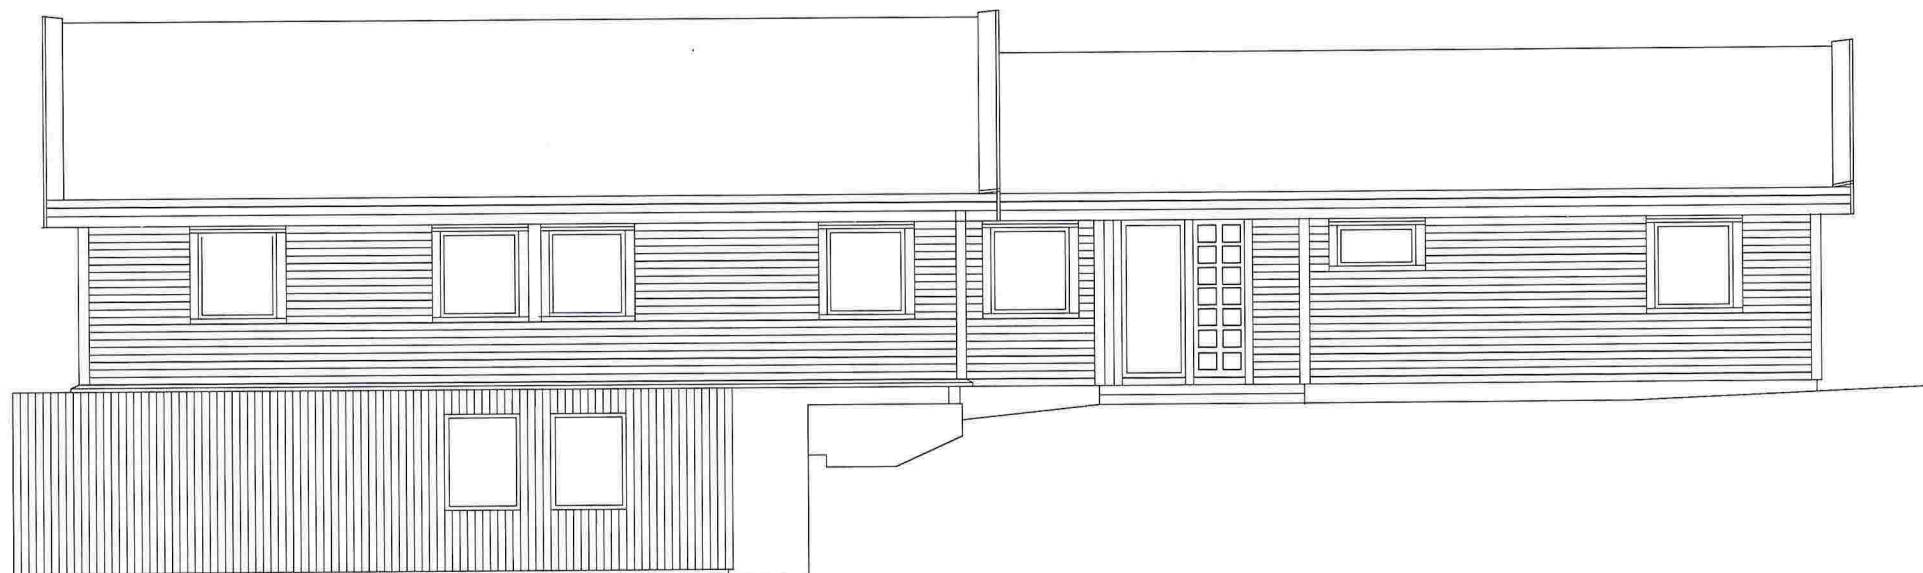

STØLEN 37 • KJELLERLEILIGHET  
FASADE ØST • ETTER OMBYGGING • M=1:100  
Feb. 2014

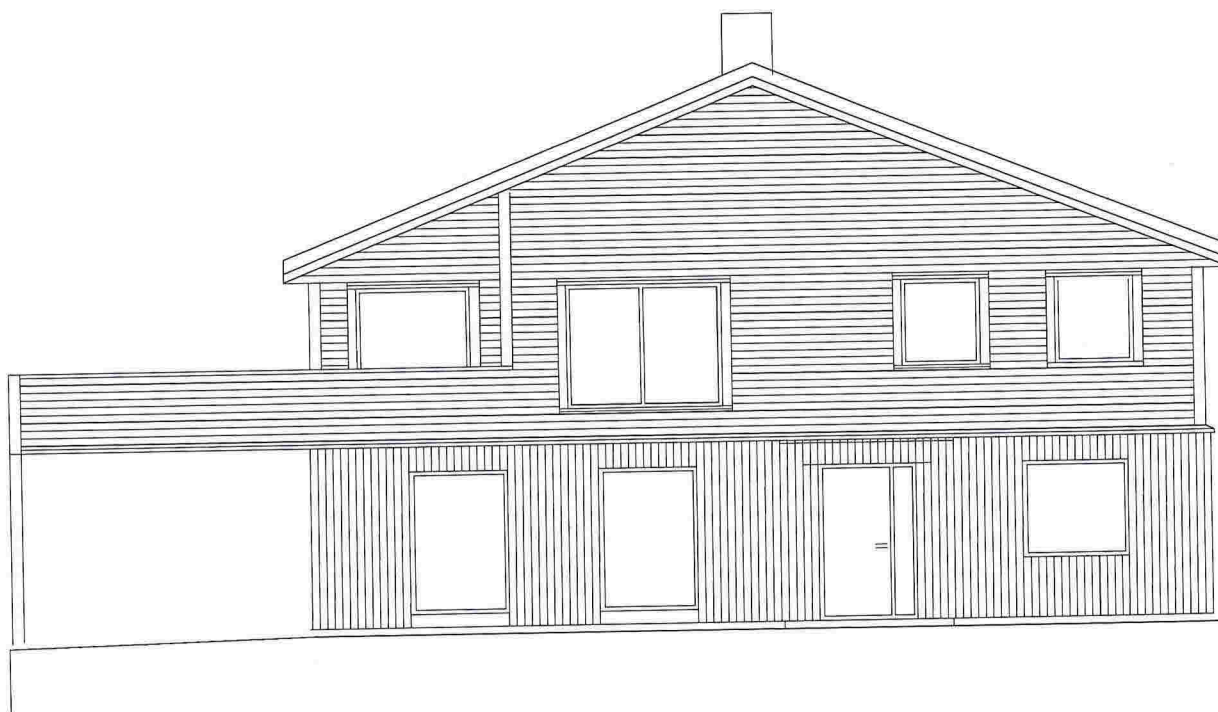

STØLEN 37 • KJELLERLEILIGHET  
FASADE SØR • ETTER OMBYGGING • M=1:100  
Feb. 2014