

Søknad om tiltak uten ansvarsrett



Søknaden gjelder

Vilkårene for 3 ukers saksbehandling, jf. § 21-7 annet ledd, OPPFYLLES.
Opplysninger gitt i søknad eller vedlegg til søknaden, herunder oppretting eller endring av matrikkelenhet, vil bli registrert i matrikkelen.

Eiendom/Byggested

Kommune	Gnr.	Bnr.	Adresse
Lindås	137	634	Tuftamyra 1, 5911 ALVERSUND

Tiltakets art

Søknadstype	Tiltakstype	Næringsgruppekode	Bygningstypekode	Formål
Melding	Tilbygg med samlet areal mindre enn 50 m ²	X Bolig	111	garasje

Tiltakshaver

Partstype	Navn	Adresse	Telefon	e-postadresse
privatperson	Bjarte Sørhaug	Tuftamyra 1, 5911 ALVERSUND	41201868	bjarte.sorhaug@gmail.com

Varsling

Tiltaket krever nabovarsling

Det foreligger ingen merknader fra naboer eller gjenboere

Følgebrev

Oppføring av garasje med bruttoareal 41m² som tilbygg til bustad

Arealdisponering

Planstatus mv.

Type plan	Navn på plan
Reguleringsplan	Ikenberget Bustadfelt. ID: 1263-200202
Reguleringsformål	Bustad
Beregningsregel angitt i gjeldende plan	Grad av utnyttning iht. gjeldende plan
Annet	ikkje gitt

Tomtearealet

Byggeområde/grunneiendom	700,00 m ²
- Ev. areal som trekkes fra iht. beregningsregler	0,00 m ²
+ Ev. areal som legges til iht. beregningsregler	0,00 m ²
= Beregnet tomteareal	700,00 m ²

Bebyggelsen

Beregnet maksimalt byggeareal iht. plan	700,00 m ²
Areal eksisterende bebyggelse	87,00 m ²
- Areal som skal rives	0,00 m ²
+ Areal ny bebyggelse	41,00 m ²
+ Parkeringsareal	18,00 m ²
= Sum areal	146,00 m ²

Grad av utnyttning

Beregnet grad av utnyttning	21,00
-----------------------------	-------

Søknad om tiltak uten ansvarsrett



Plassering av tiltaket

Minste avstand til nabogrense 1,50 m
Minste avstand til annen bygning 16,00 m
Minste avstand til midten av vei 4,00 m

Tilknytning til veg og ledningsnett

Adkomst

Tiltaket gir ikke ny/endret atkomst.
Tomta har adkomst til kommunal veg som er opparbeidet og åpen for alminnelig ferdsel. Avkjørselstillatelse er gitt.

Vannforsyning

Tomta er tilknyttet offentlig vannverk

Avløp

Tomta er tilknyttet offentlig avløpsanlegg
Ikke relevant

Overvann

Takvann/overvann føres til terreng

Vedlegg

Vedleggstype	Gruppe	Beskrivelse av vedlegget	Hvordan oversendes vedlegget?
Situasjonsplan	D	Situasjonsplan	Ettersendes per post
Tegning ny plan	E	Plan og Snitt	Ettersendes per post
Tegning ny fasade	E	Fasadar	Ettersendes per post

Erklæring og signering

Tiltakshaver forplikter seg til å la tiltaket bli gjennomført i henhold til plan- og bygningsloven (pbl) og byggt teknisk forskrift

Tiltakshaver

Dato 12.11.2014

Signatur _____

BJARTE SØRHAUG
Gjenta med blokkbokstaver

Opplysninger gitt i nabovarsel

Sendes kommunen sammen med søknaden (Gjenpart av nabovarsel)



plan- og bygningsloven av 27. juni 2008 nr. 71 § 21-3

Tiltak på eiendommen

Kommune	Gnr.	Bnr.	Adresse	Eier/fester
Lindås	137	634	Tuftamyra 1, 5911 ALVERSUND	Bjarte Sørhaug

Det varsles herved om

Søknadstype	Tiltakstype	Næringsgruppekode
Søknad om tiltak uten ansvarsrett	Tilbygg med samlet areal mindre enn 50 m ²	X Bolig
Bygningstypekode	Formål	
111 Enebolig	garasje	

Arealdisponering

Planstatus mv.

Gjeldende plan	Navn på plan
Reguleringsplan	Ikenberget Bustadfelt. ID: 1263-200202

Nabovarselet gjelder

Oppføring av garasje med bruttoareal 41m² som tilbygg til bustad

Spørsmål og merknader vedrørende nabovarsel

Tiltakshaver

navn
Bjarte Sørhaug

Kontaktperson

navn	e-postadresse	Telefon	Mobiltelefon
Bjarte Sørhaug	bjarte.sorhaug@gmail.com	41201868	41201868

Merknadene sendes:

Eventuelle merknader skal være mottatt innen 2 uker etter at dette varsel er sendt. Ansvarlig søker/tiltakshaver skal sammen med søknad sende innkomne merknader og redegjøre for eventuelle endringer.

Navn	Postadresse	e-postadresse
Bjarte Sørhaug	Tuftamyra 1, 5911 ALVERSUND	bjarte.sorhaug@gmail.com

Vedlegg

Vedleggstype	Gruppe	Beskrivelse av vedlegget
Situasjonsplan	D	Situasjonsplan
Tegning ny fasade	E	Fasadar

Opplysninger gitt i nabovarsel

Sendes kommunen sammen med søknaden (Gjenpart av nabovarsel)



Signering

Tilsvarende opplysninger med vedlegg er sendt i nabovarsel til berørte naboer og gjenboere.
Mottagere av nabovarsel fremgår av kvittering for nabovarsel.

For:

Tiltakshaver

Dato

28/10-2014

Signatur

Atle Halsnes

Gjentas med blokkbokstaver

ATLE HALSNES

kinnArkitekter

Strandgata 15, p.b. 531 - 6903 Florø

Tlf. 57 74 00 22

E-post: post@kinnarkitekter.no

Kvittering for nabovarsel

sendes kommunen sammen med søknaden



Nabovarsel kan enten sendes som rekommandert sending eller overleveres personlig mot kvittering. Ved personlig overlevering vil signatur gjelde som bekreftelse på at varselet er mottatt. Det kan også signeres på at man gir samtykke til tiltaket.

Tiltak på eiendommen

Kommune	Gnr.	Bnr.	Adresse	Eier/fester
Lindås	137	634	Tuftamyra 1, 5911 ALVERSUND	Bjarte Sørhaug

Nabo/eiendom

Lindås kommune, Gnr. 137, Bnr. 351
Lindås Tomteselskap AS, Adresse Hagelia 4, 5914 ISDALSTØ

Denne del klistres på kvittering
RR 1982 6775 4 NO

☐ Varsel er sendt rekommandert Poststedets reg.nr: _____

☐ Varslet er mottatt

☐ Samtykker i tiltaket

Dato: _____ Signatur: _____ Dato: _____ Signatur: _____

Nabo/eiendom

Lindås kommune, Gnr. 137, Bnr. 631
John Robert Børsheim, Adresse Brørakastet 50, 5911 ALVERSUND

Denne del klistres på kvittering
RR 1982 6776 8 NO

☐ Varsel er sendt rekommandert Poststedets reg.nr: _____

☐ Varslet er mottatt

☐ Samtykker i tiltaket

Dato: _____ Signatur: _____ Dato: _____ Signatur: _____

Nabo/eiendom

Lindås kommune, Gnr. 137, Bnr. 631
Gry Molvik Padøy, Adresse Brørakastet 50, 5911 ALVERSUND

Denne del klistres på kvittering
RR 1982 6777 1 NO

☐ Varsel er sendt rekommandert Poststedets reg.nr: _____

☐ Varslet er mottatt

☐ Samtykker i tiltaket

Dato: _____ Signatur: _____ Dato: _____ Signatur: _____

Nabo/eiendom

Lindås kommune, Gnr. 137, Bnr. 633
Ronny Mjøs, Adresse Brørakastet 48, 5911 ALVERSUND

Denne del klistres på kvittering
RR 1982 6778 5 NO

☐ Varsel er sendt rekommandert Poststedets reg.nr: _____

☐ Varslet er mottatt

☐ Samtykker i tiltaket

Dato: _____ Signatur: _____ Dato: _____ Signatur: _____

Kvittering for nabovarsel sendes kommunen sammen med søknaden



Nabo/eiendom

Lindås kommune, Gnr. 137, Bnr. 635
Marianne Herø, Adresse Tuftamyra 3A, 5911 ALVERSUND

Denne del klistres på kvittering
RR 1982 6779 9 NO

☐ Varsel er sendt rekommandert Poststedets reg.nr.: _____

☐ Varslet er mottatt

☐ Samtykker i tiltaket

Dato: _____ Signatur: _____ Dato: _____ Signatur: _____

Nabo/eiendom

Lindås kommune, Gnr. 137, Bnr. 635
Kjell Atle Ulvatn, Adresse Tuftamyra 3A, 5911 ALVERSUND

Denne del klistres på kvittering
RR 1982 6780 8 NO

☐ Varsel er sendt rekommandert Poststedets reg.nr.: _____

☐ Varslet er mottatt

☐ Samtykker i tiltaket

Dato: _____ Signatur: _____ Dato: _____ Signatur: _____

Nabo/eiendom

Lindås kommune, Gnr. 137, Bnr. 665
Kåre Knapstad, Adresse Stølen 46, 5911 ALVERSUND

Denne del klistres på kvittering
RR 1982 6781 1 NO

☐ Varsel er sendt rekommandert Poststedets reg.nr.: _____

☐ Varslet er mottatt

☐ Samtykker i tiltaket

Dato: _____ Signatur: _____ Dato: _____ Signatur: _____

For postverket


Det er per dags dato innlevert rekommandert sending til ovennevnte adressater.



Samlet antall sendinger: 7

Sign.


Solveig Brende

124717 Dato: 28/10-14

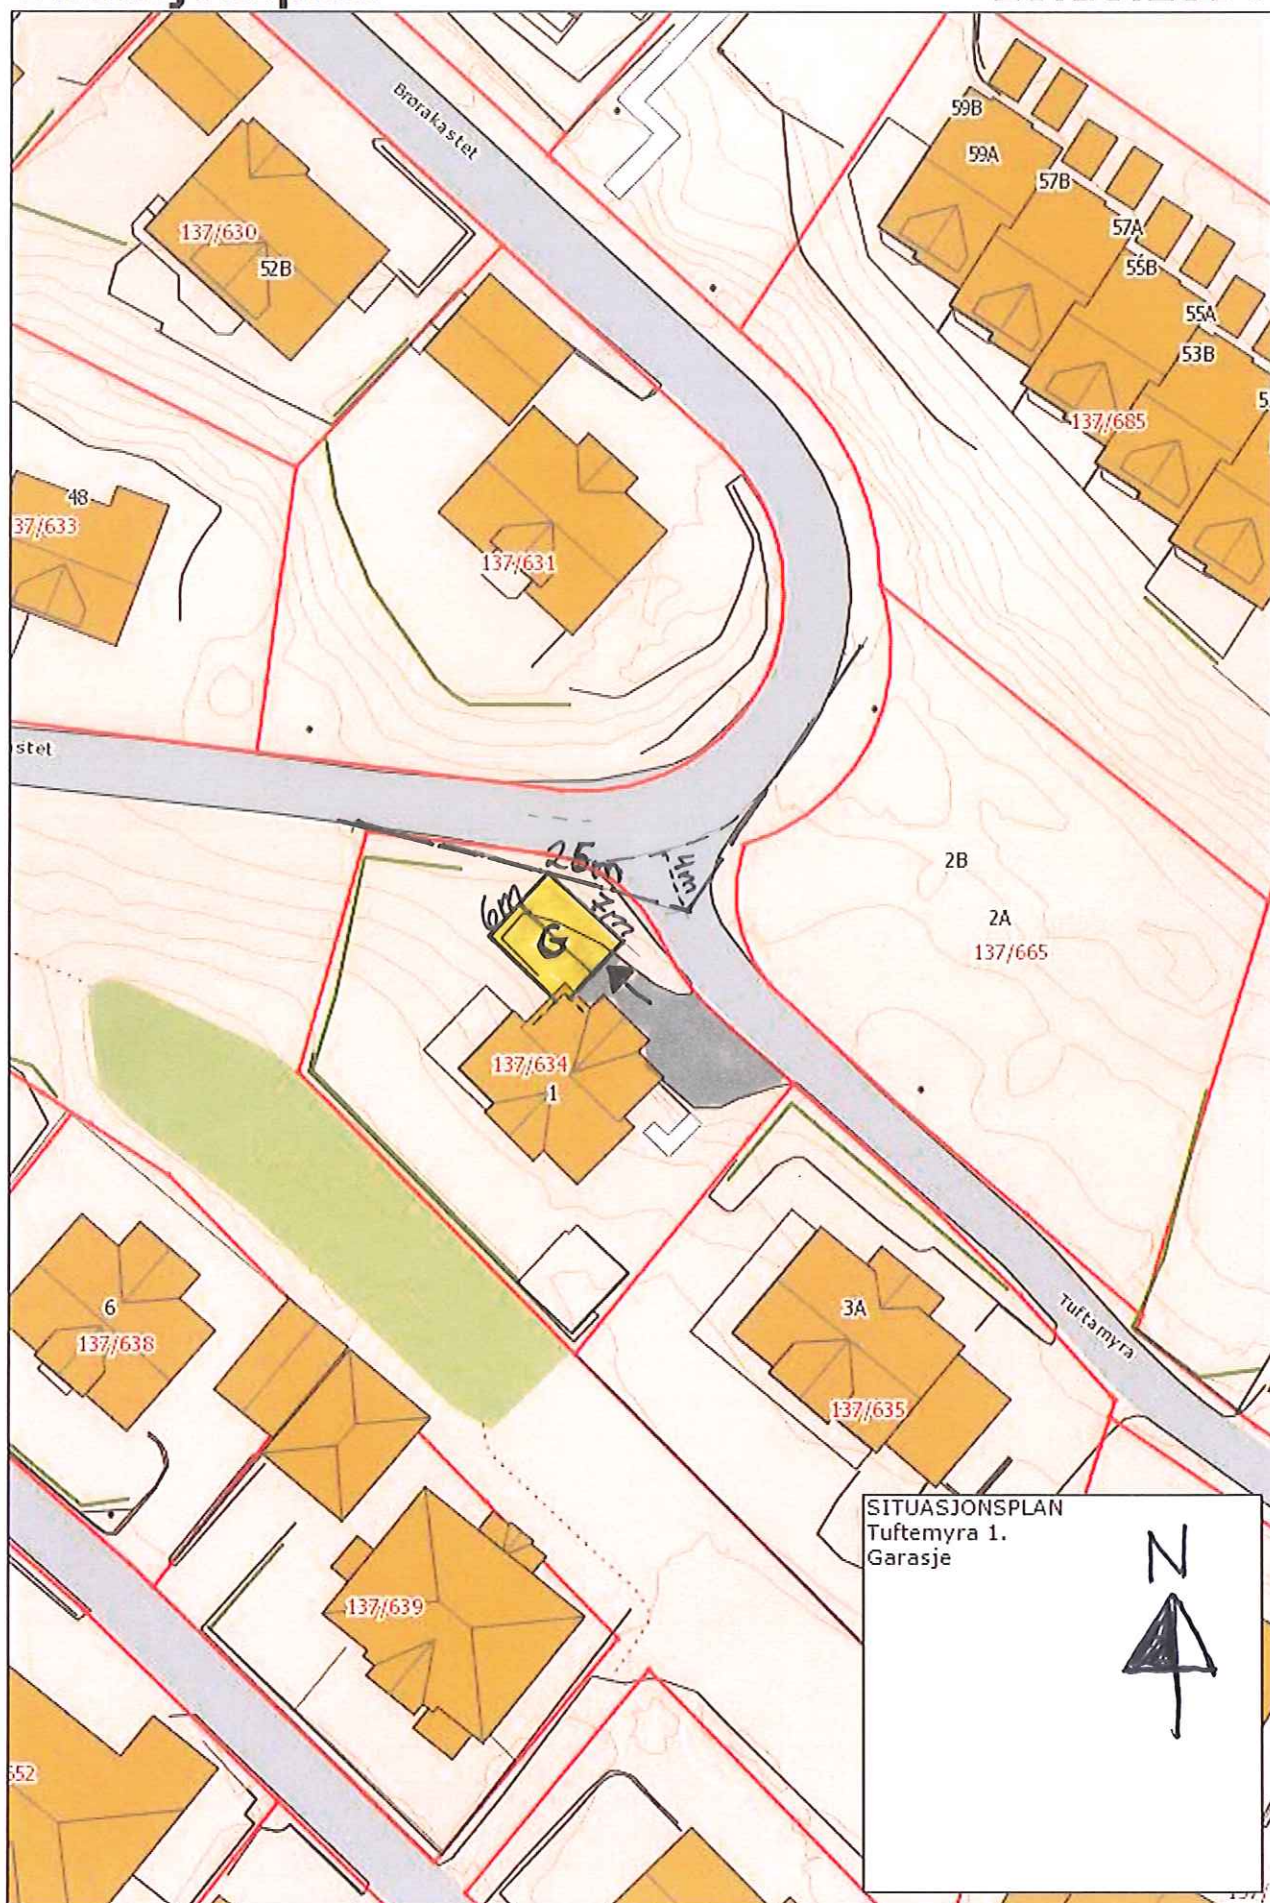


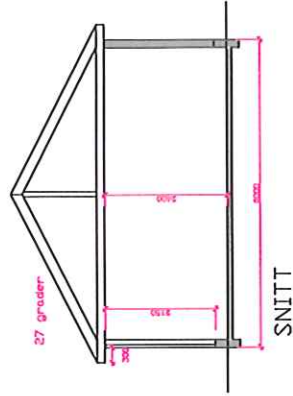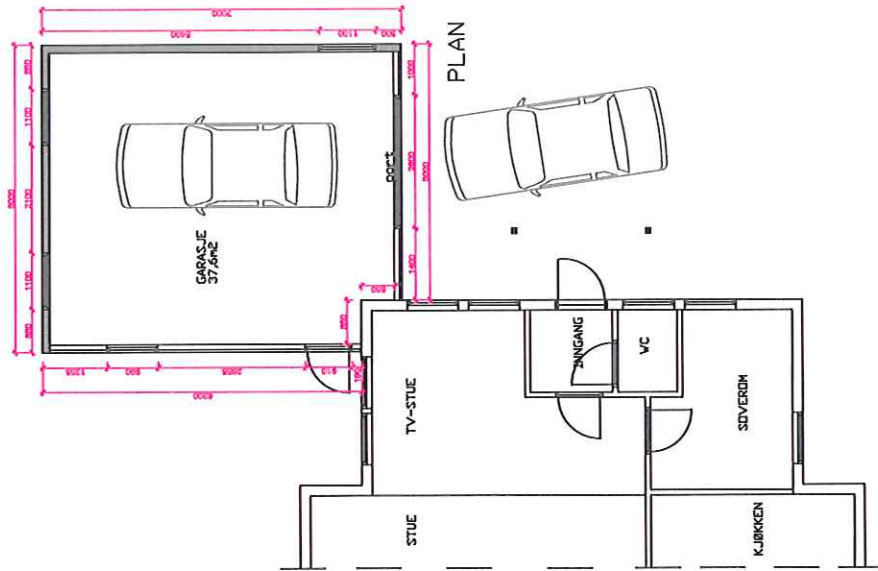


MØJØMEN & BERGE		SØKNAD	
GARASJE FOR B. SØRHAUG		SØKNAD/TEKNIK AS	
PLAN OG SNITT		AH	
		1:100. A3	
Teikningsgrunnlag justert		27.10.14	
av: Kinn Arkitekter AS		FØRST/2. ARK	

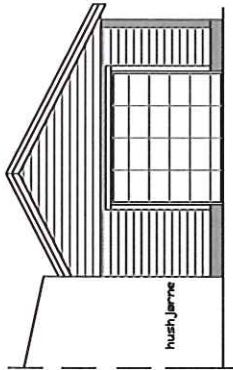


FASADE SØRØST

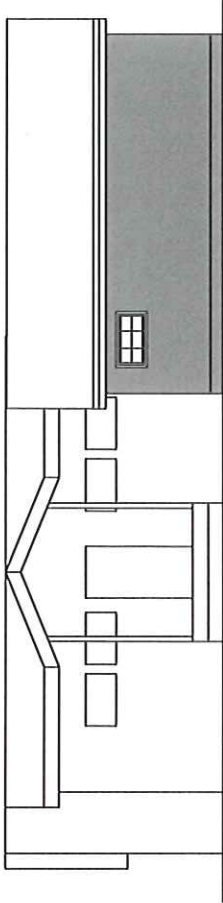

FASADE NORDØST

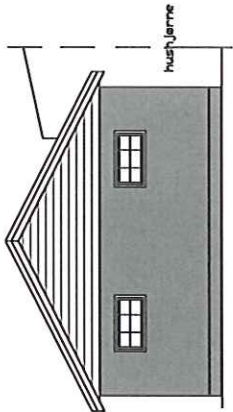

FASADE NORDVEST

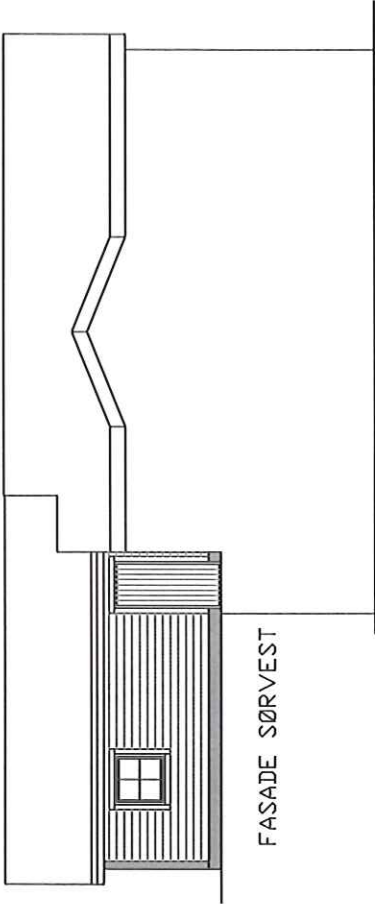

FASADE SØRVEST

MJØMEN & BERGE		SØKNAD	
GARASJE FOR B. SØRHAUG		PROJEKTANT	PROJEKTANT
FASADAR		AH	AH
Teikningsgrunnlag justert		1:100. A3	27.10.14
av: Kinn Arkitekter AS		PROJEKT	PROJEKT