


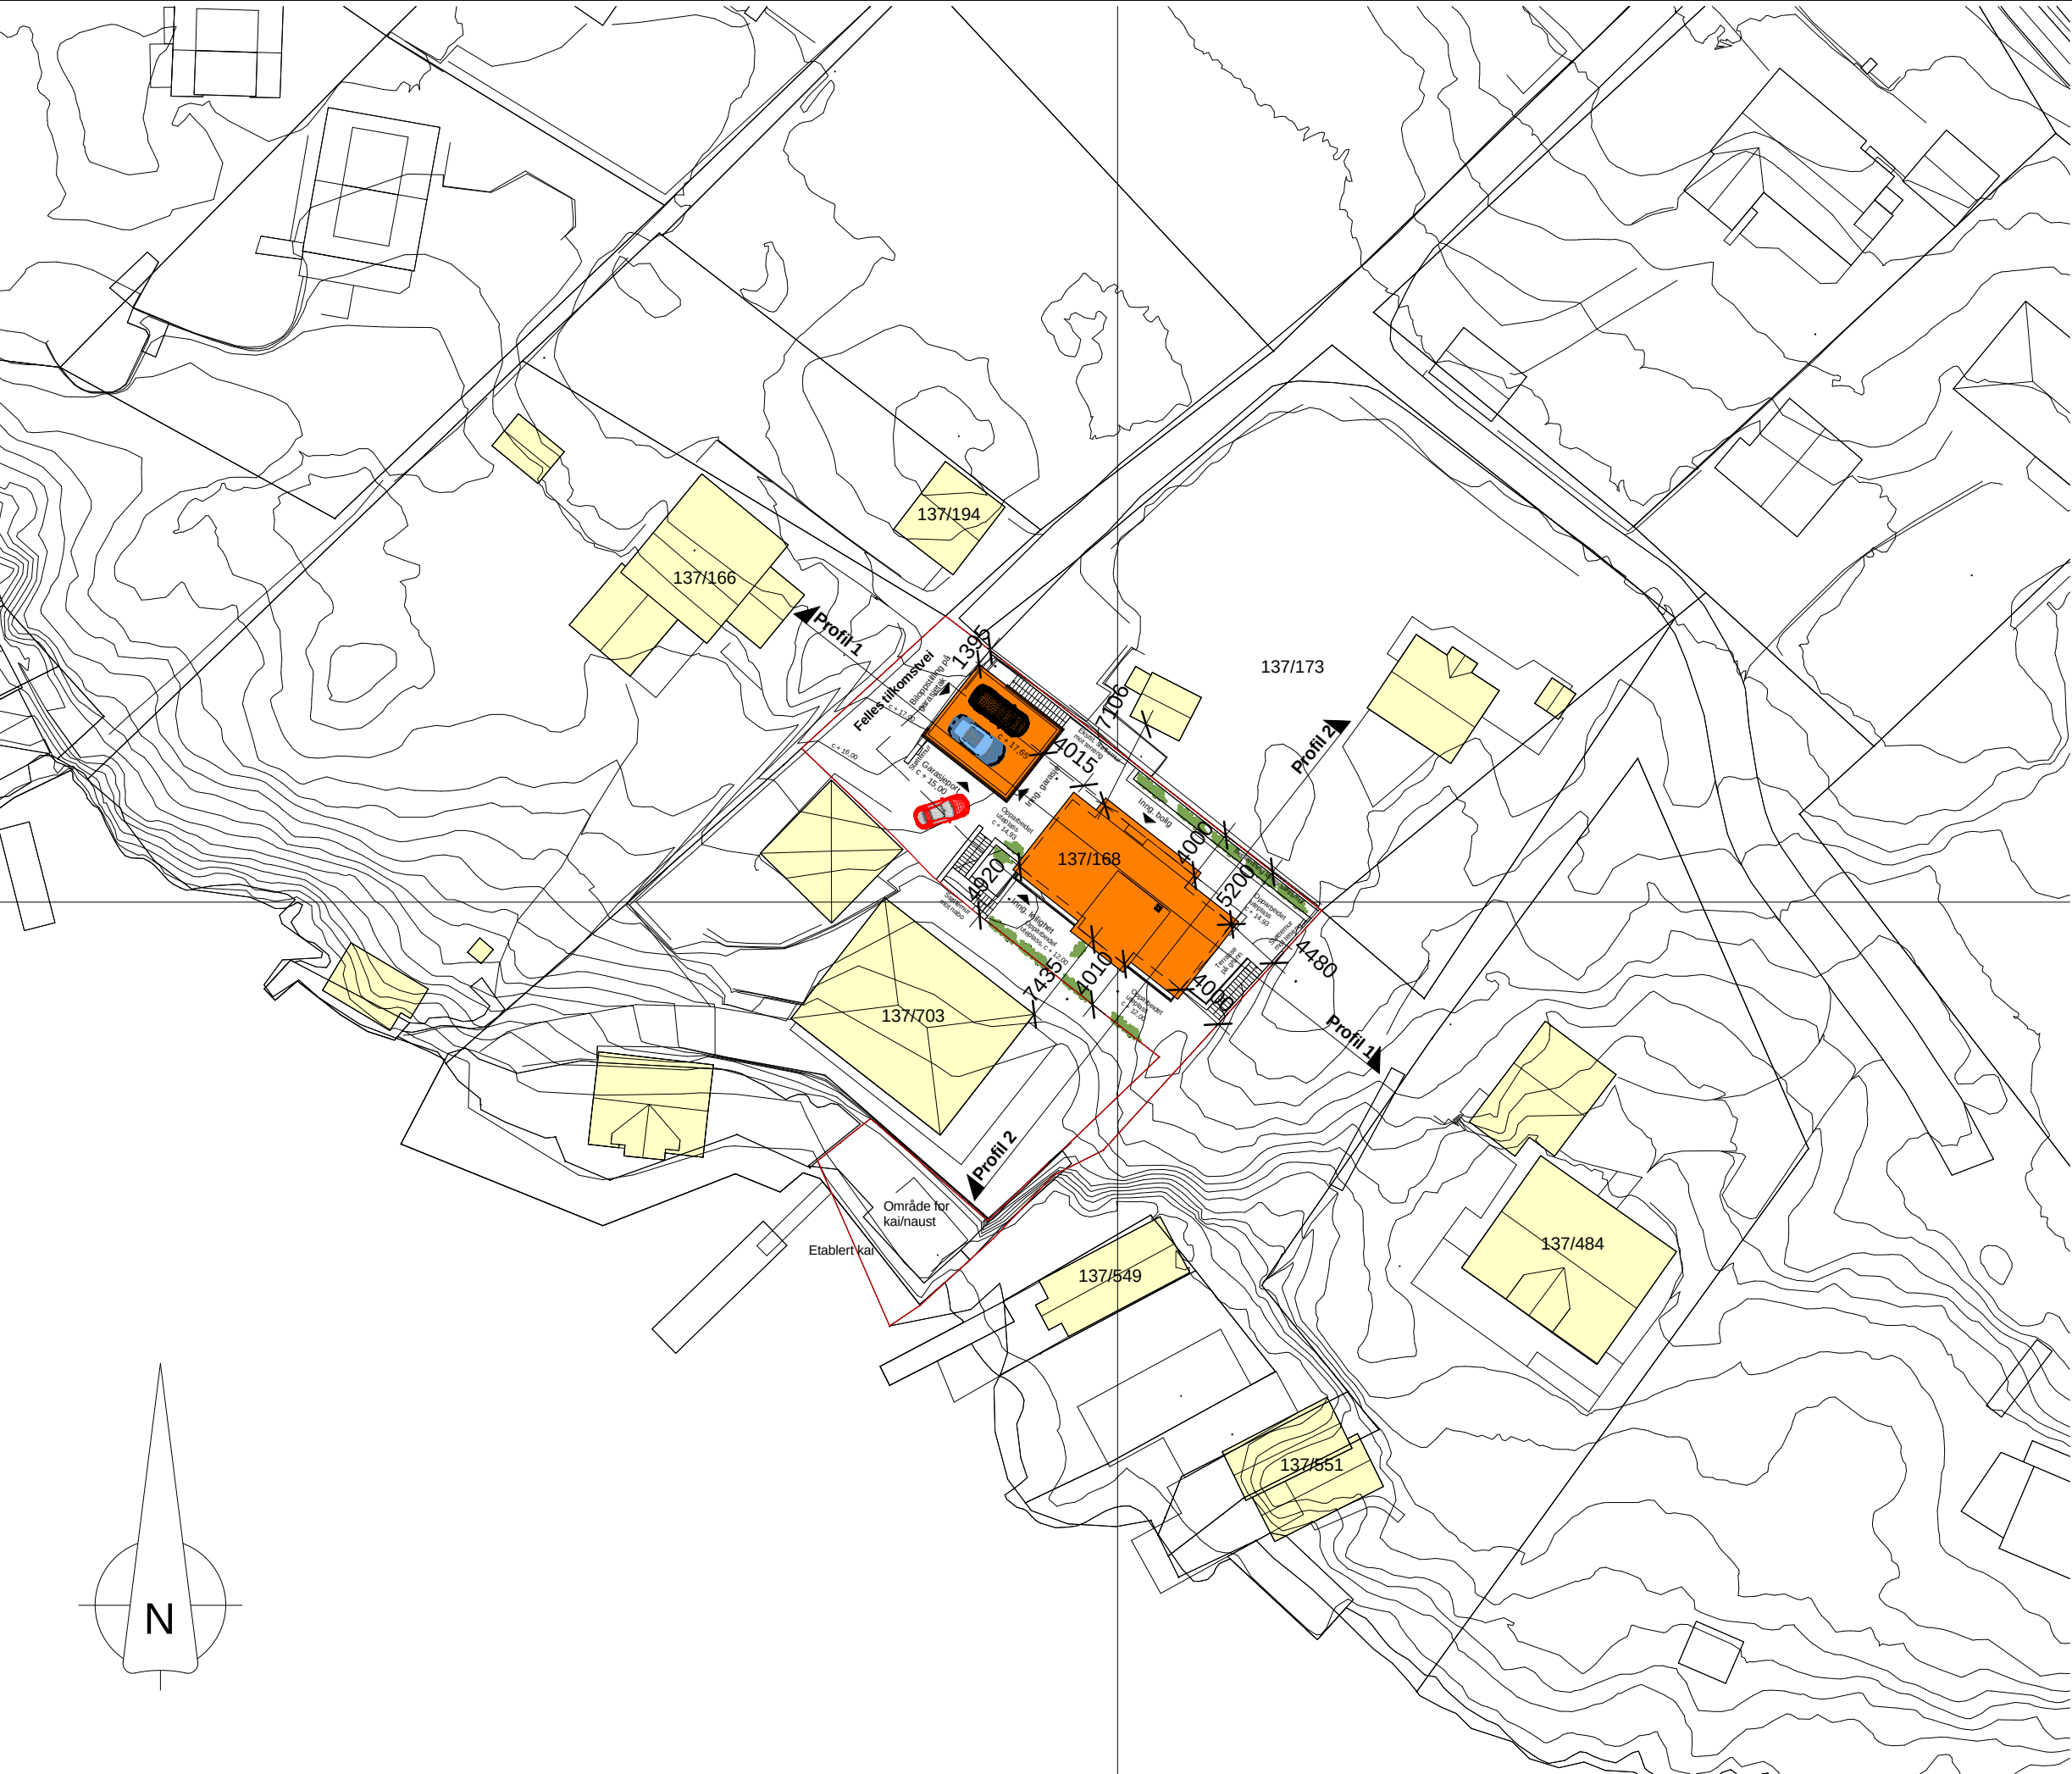

TOMT / HUS

Tomt : 768 kvm.

Areal hus

BRA plan 1 : 92,4 kvm.
BRA plan 2 : 99,1 kvm.
BRA tot : 191,5 kvm.

Areal garasje

BRA plan 1 : 50,0 kvm.

Areal hus + garasje

BRA : 241,5 kvm.
BYA : 189,5 kvm.

Rev.	Dato	Beskrivelse	Tegn.	Kontr.
------	------	-------------	-------	--------

Arkitektkontoret
Børtveit & Carlsen AS
IKENBERGET 12 - P.B.12 - 5907 ALVERSUND
E-POST : paal.arkbc@gmail.com
TLF : 400 41 614

FOR SØKNAD

Gnr./Bnr. : 137/168
Tiltakshaver : Stian Gabrielsen

Prosjektnavn : **ENEBOLIG - GABRIELSEN**

Tegningsnavn : **Situasjonsplan**

Målestokk	Arkstørrelse	Prosj.nr.	Dato	Tegnet av	Kontr.
1 : 500	A3	14001	26.08.14	PJC	PJC
Filnavn		Tegningsnr.			Rev.
		A1-001			