



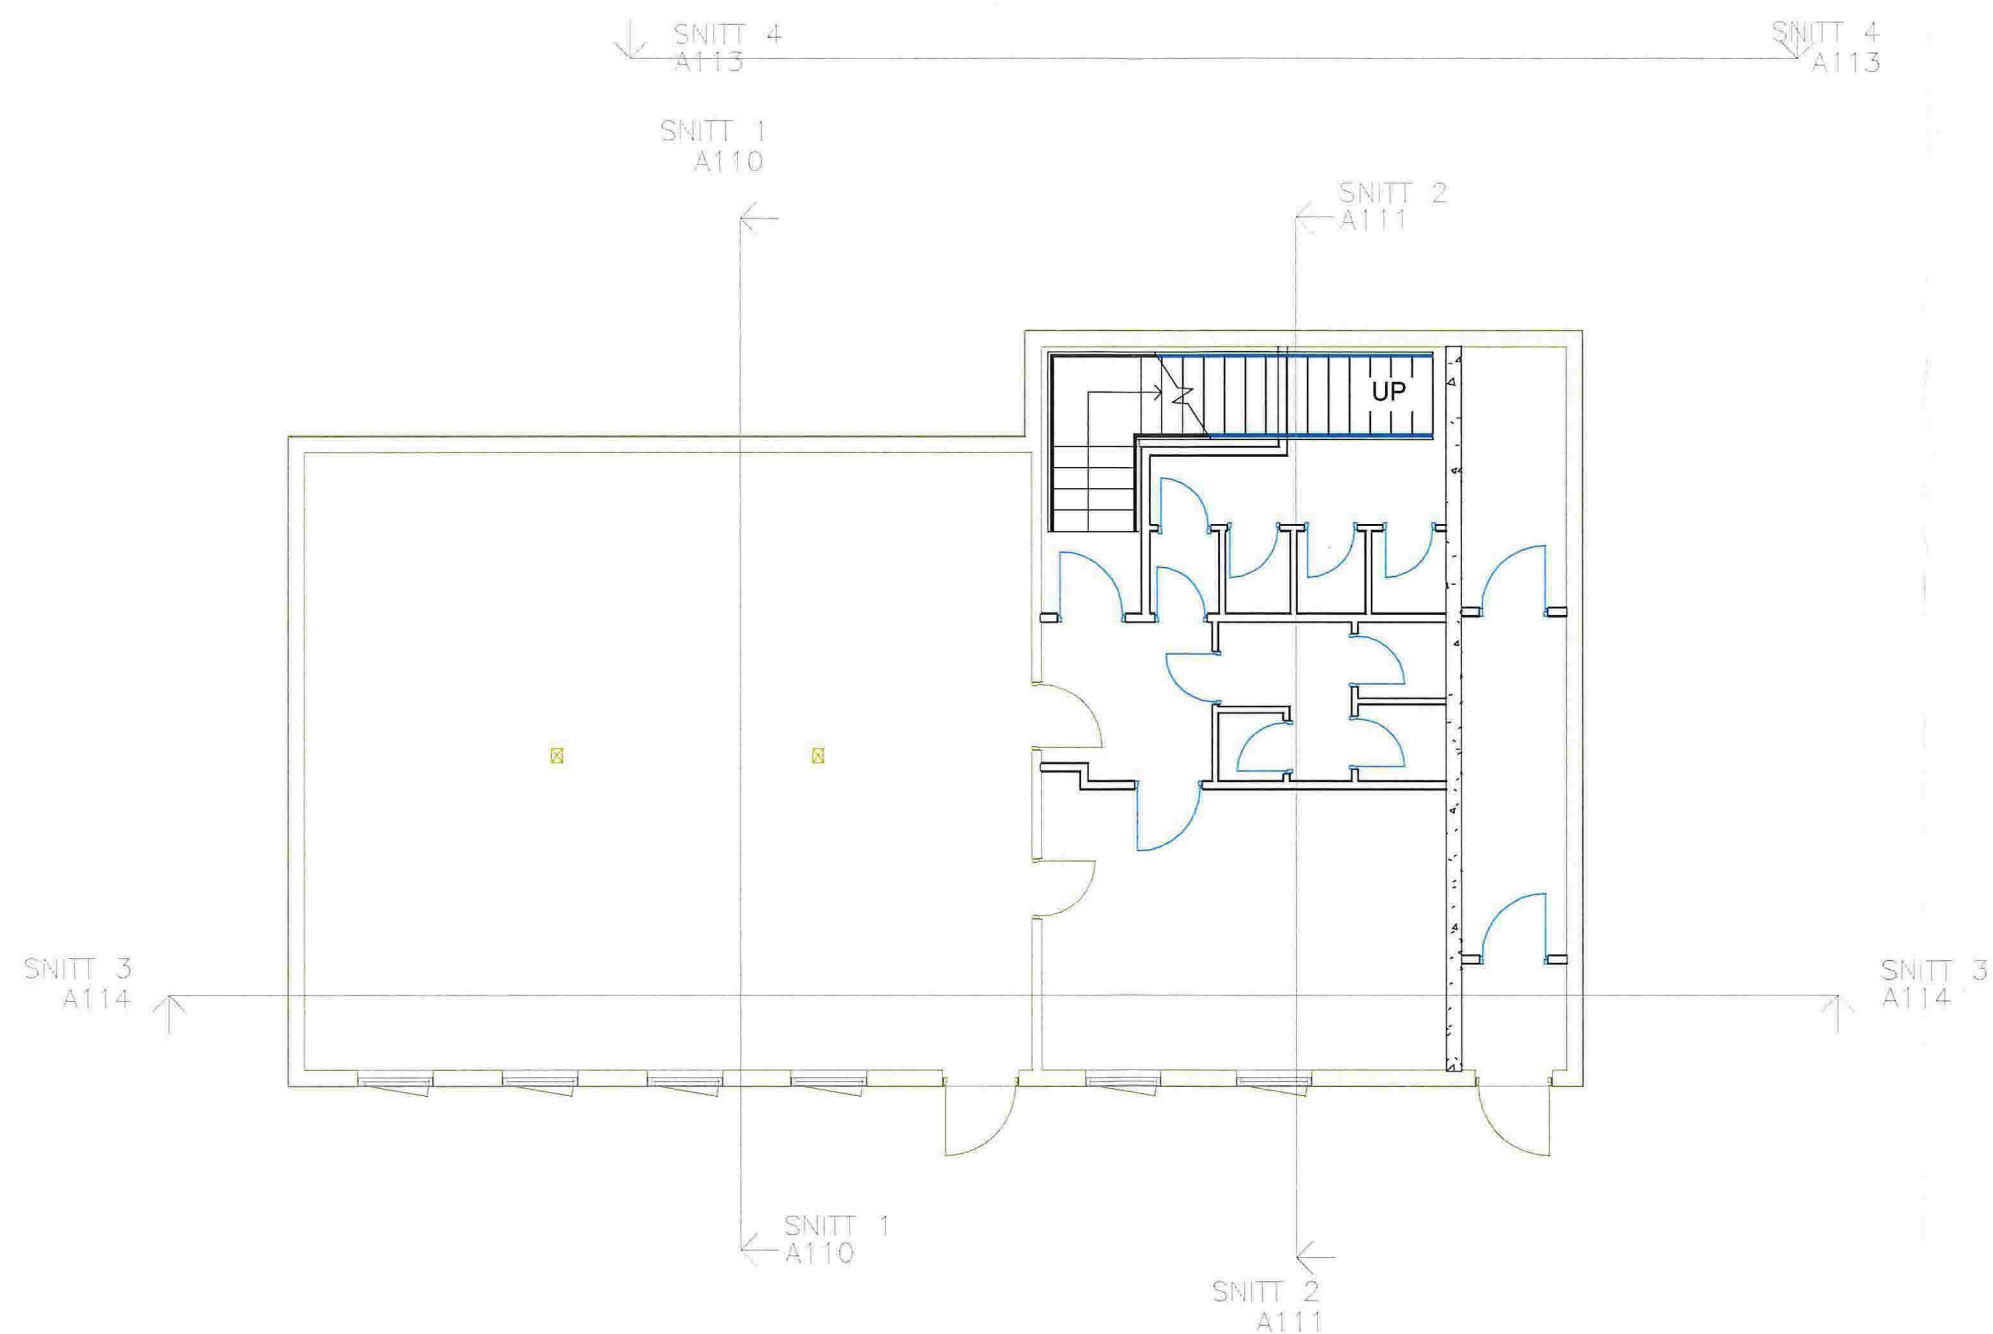

Tiltakshaver:			
ROMARHEIM INDREMISJON			
Tegning:			
PLAN UNDERETASJE			
Dato:	05.06.2015	Konstr./Tegnet:	D.H.
Revi:		Målestokk:	1:100(A3)
		Gnr./Bnr.:	217/31
		Kommune:	Lindås
Tegn nr. A106			
Kålås & Sønn byggevarehandel AS			
Sauvågen 83, 5915 Hjelmås			
Tlf 56353370, Faks 56353481			

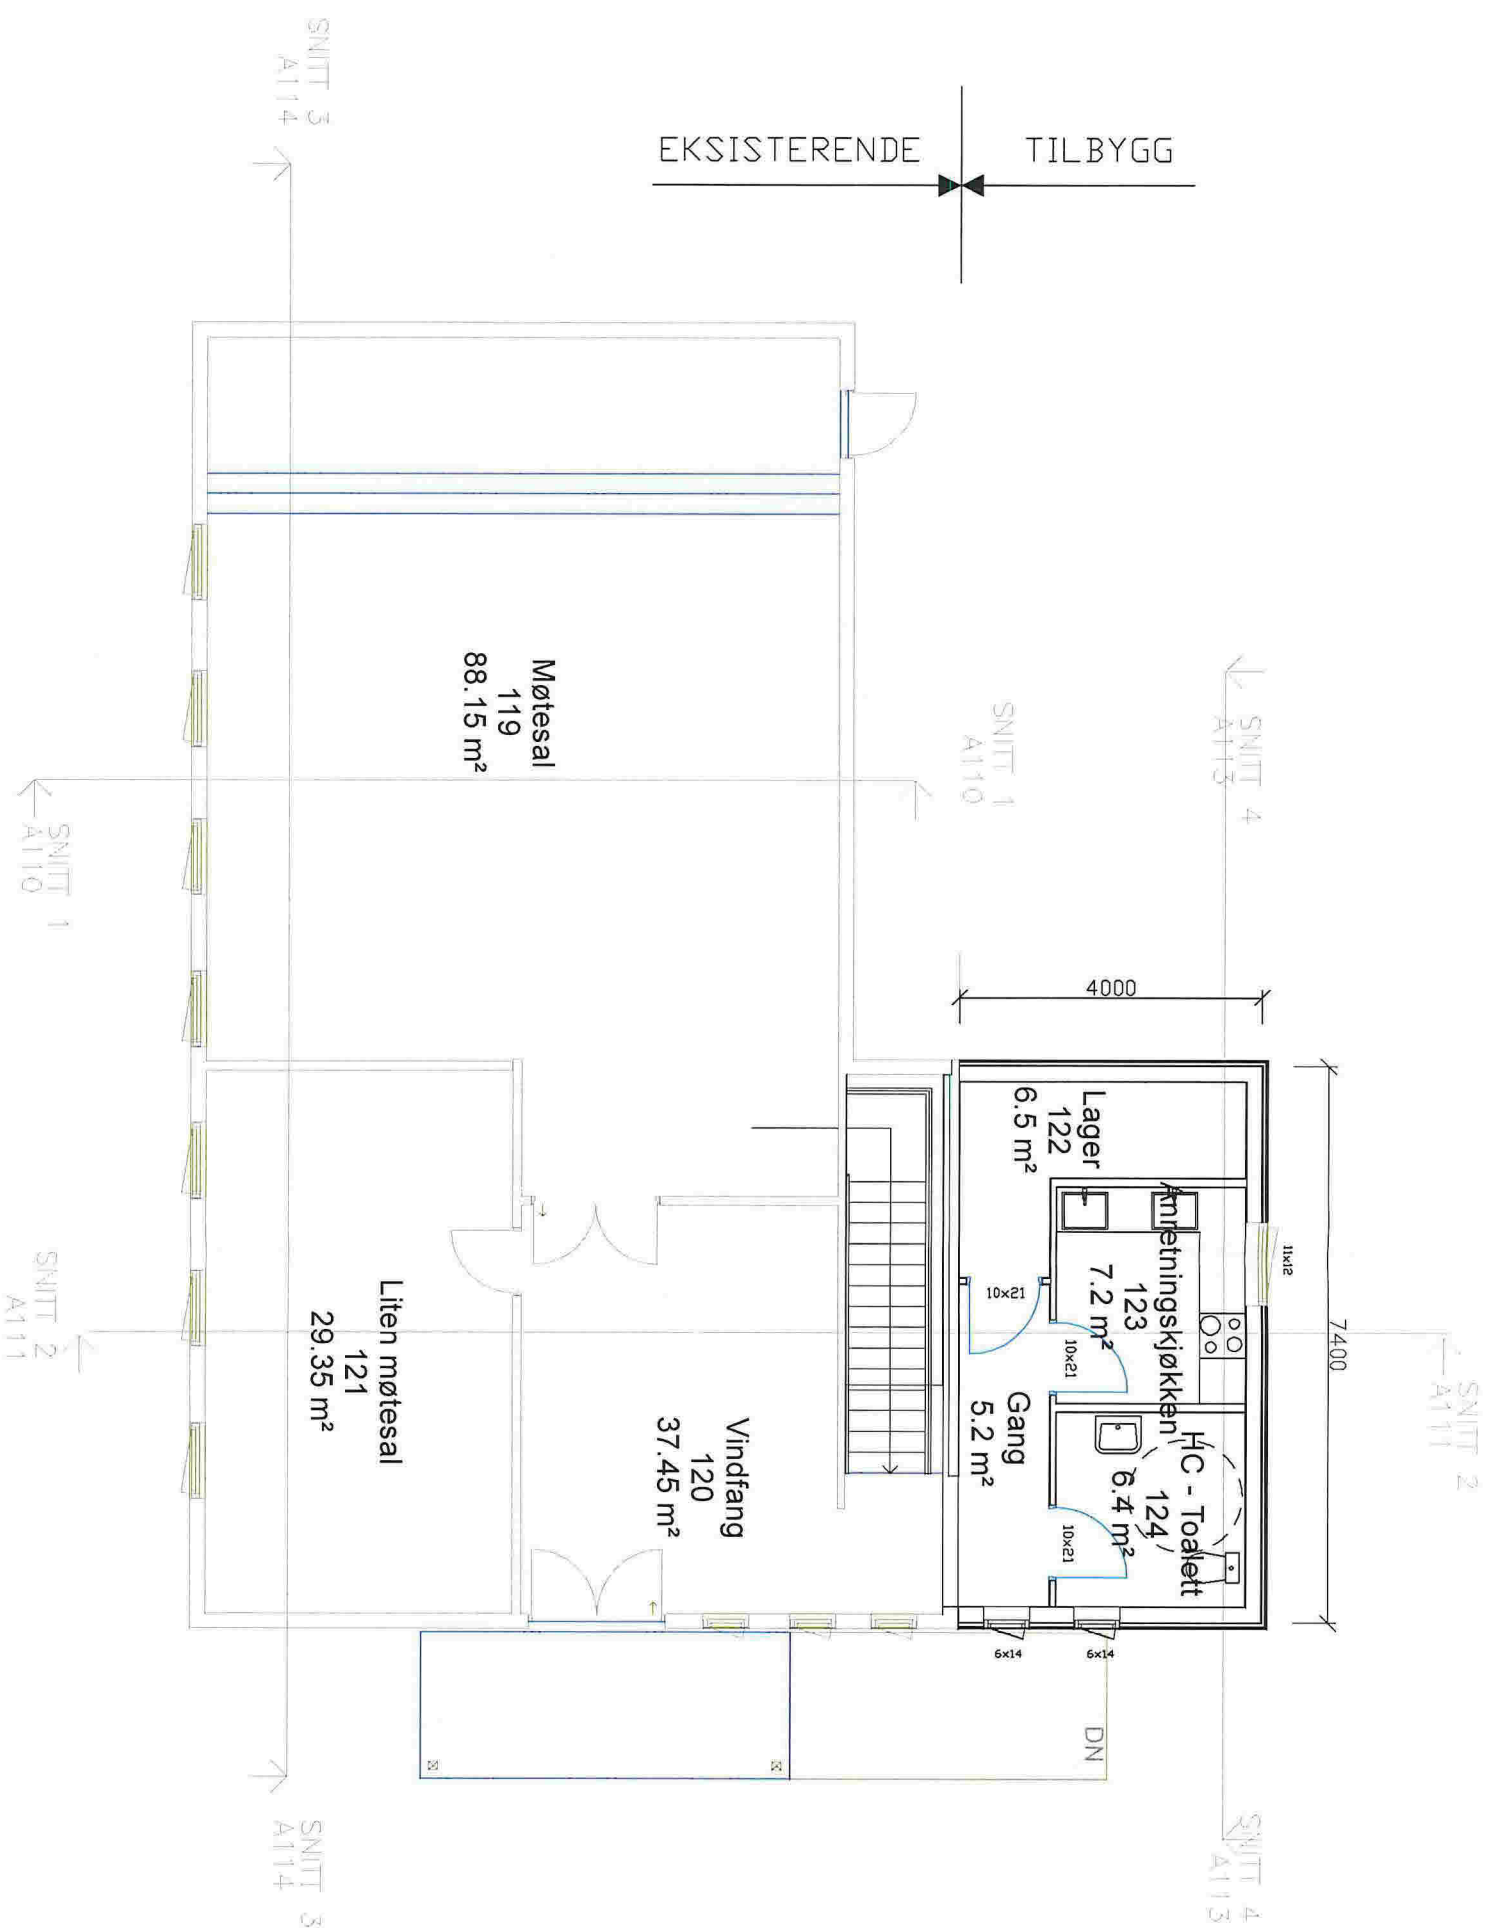

EKSISTERENDE

TILBYGG

EKSISTERENDE


TILBYGG

Tiltskriver:
ROMARHEIM INDRAMISJON



Tegning:
PLAN 1 HOVEDETASJE

Dato	05.06.2015	Konstr./Tegner	DH	Målestokk	1:100(A3)	Tegn nr.	A107
Rev	24.06.2015	Gnr./Brnr	217/31	Kommune	Lindås		

K&L&S & Sønn byggevarehandel AS
Sauvøgen 83, 5915 Hjeltnås
Tlf 56353370, Faks 56353481

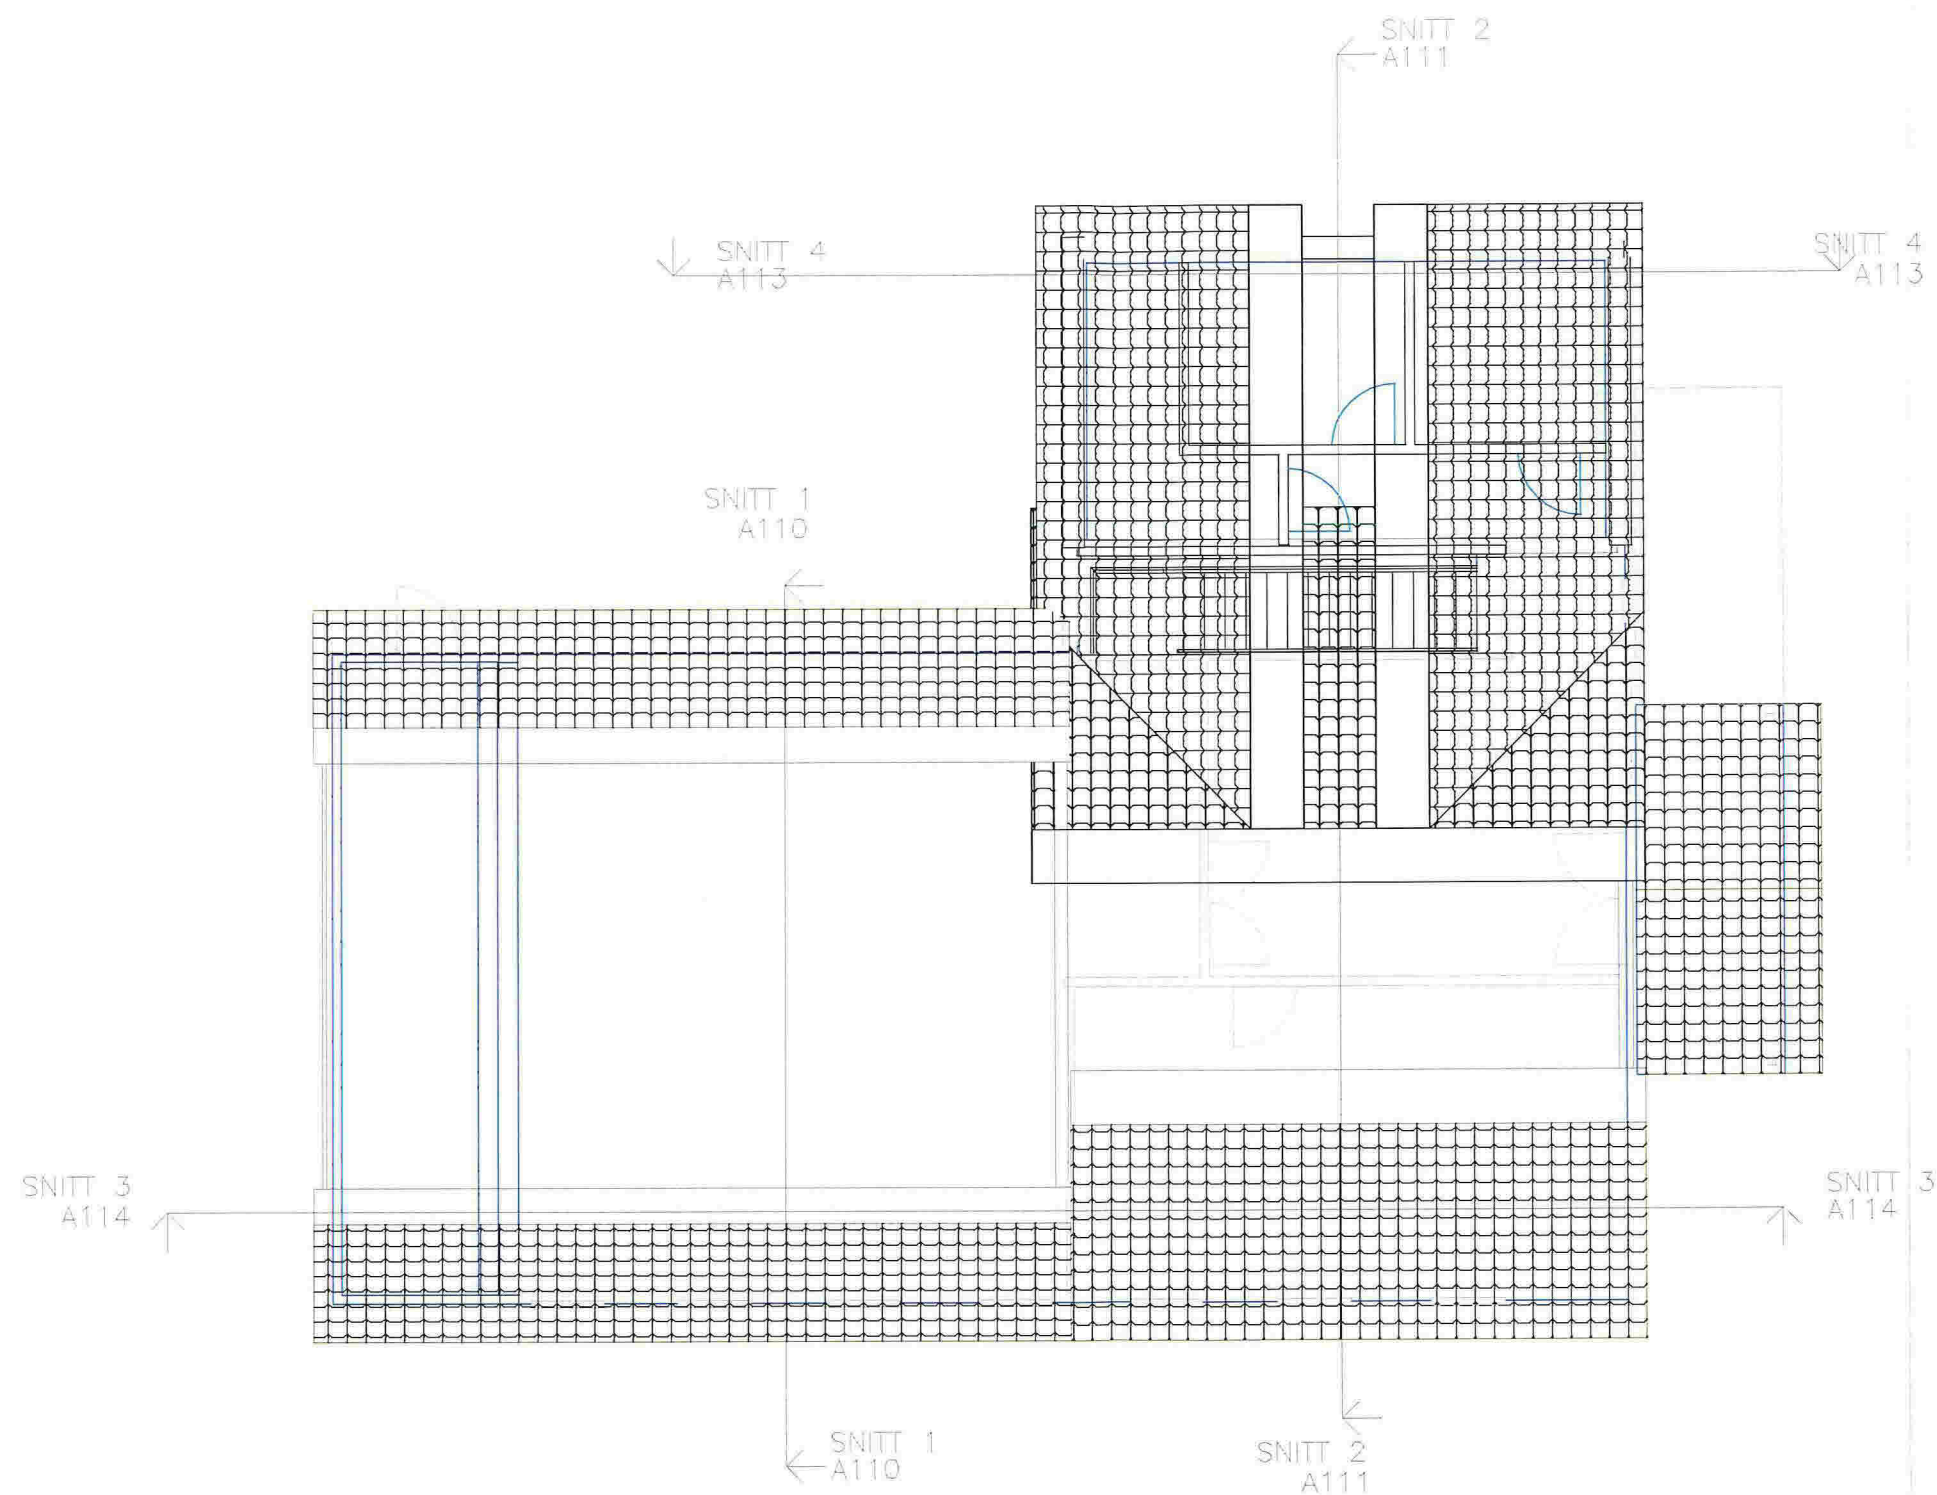


Tiltakshaver:			
ROMARHEIM INDREMISJON			
Tegning:			
PLAN TAK			
Dato:	05.06.2015	Konstr./Tegnet:	D.H.
Revi:		Målestokk:	1:100(A3)
		G.nr./B.nr:	217/31
		Kommune:	Lindås
Tegn nr:			
A108			
Kålås & Sønn byggevarehandel AS			
Sauvågen 83, 5915 Hjelmås			
Tlf 56353370, Faks 56353481			

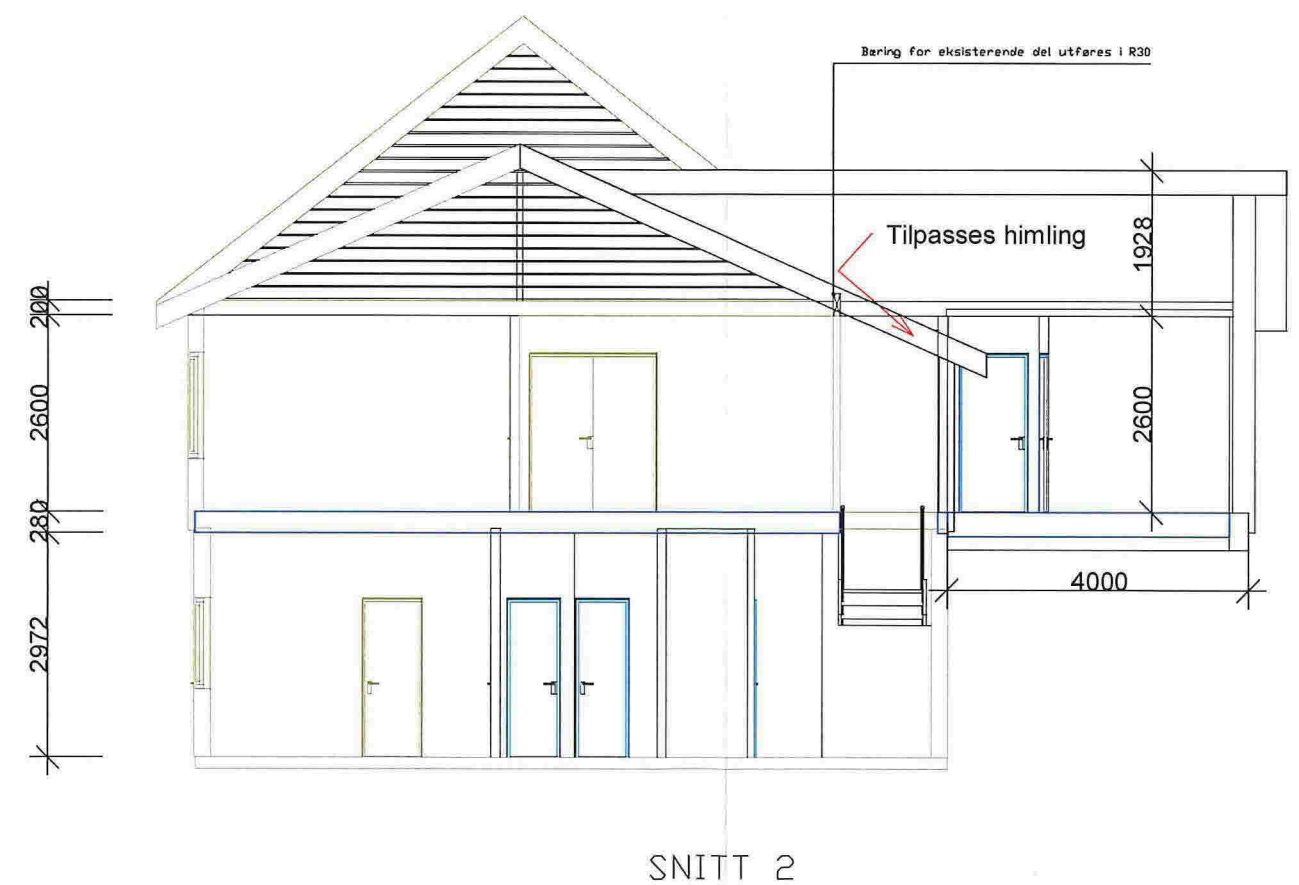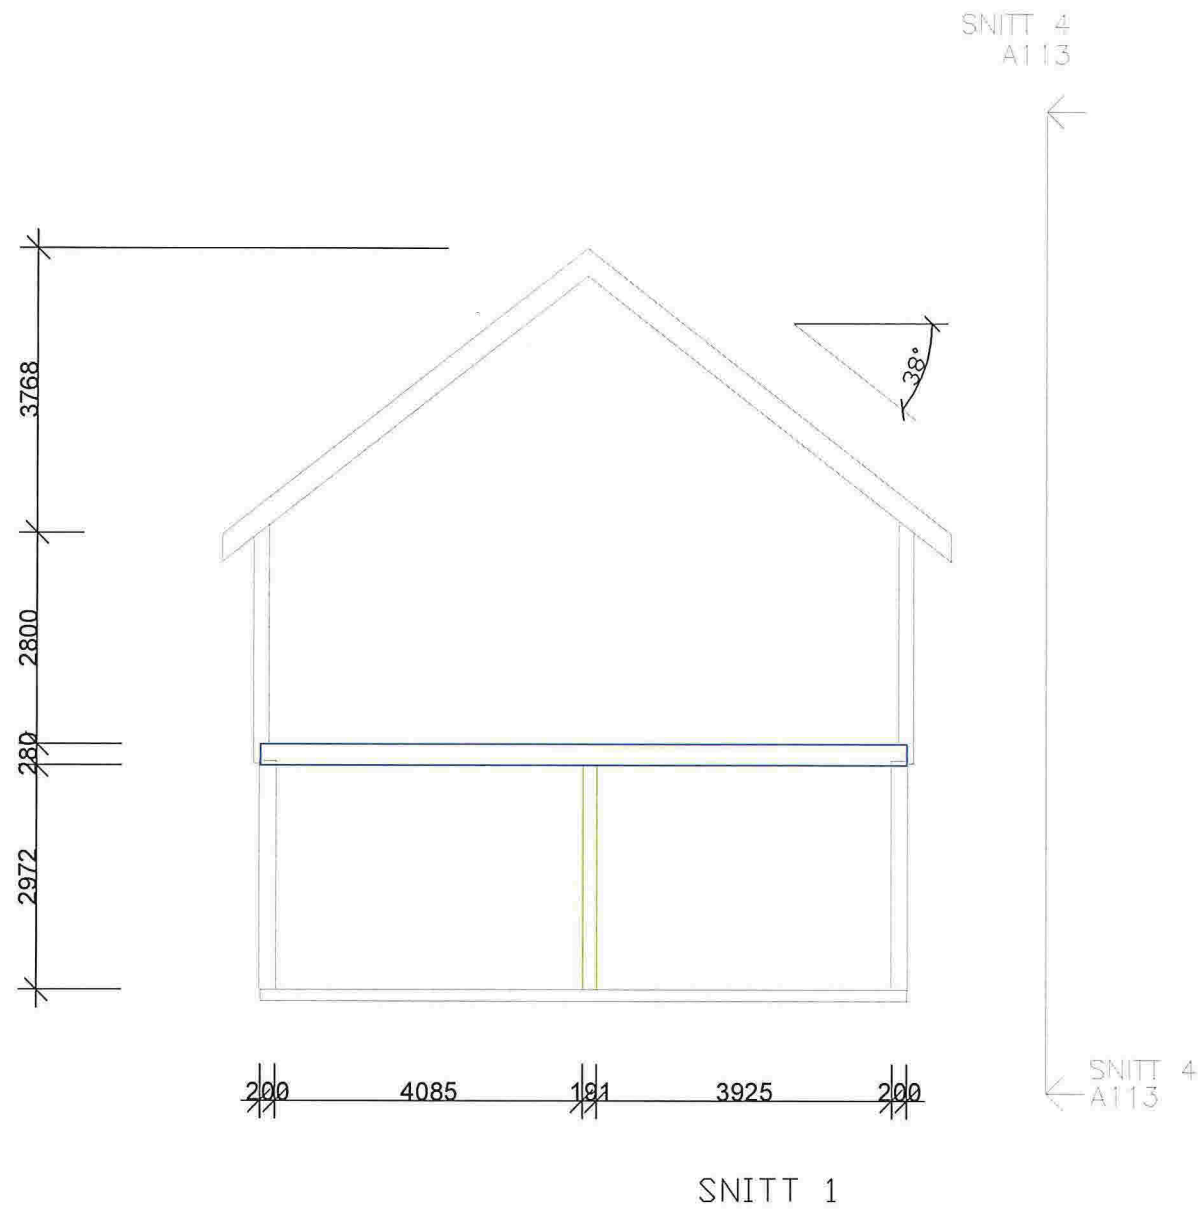


EKSISTERENDE TILBYGG

Tiltakshaver:			
ROMARHEIM INDREMISJON			
Tegning:			
SNITT 1 OG 2			
Dato:	05.06.2015	Konstr./Tegnet:	D.H.
Revi:	Gnr./B.nr:	Målestokk:	1:100(A3)
	217/31	Kommune:	Lindås
Tegn nr:			
A110, A111			
K&S & Sønn byggevarehandel AS			
Sauvågen 83, 5915 Hjeltnes			
Tlf 56353370, Faks 56353481			

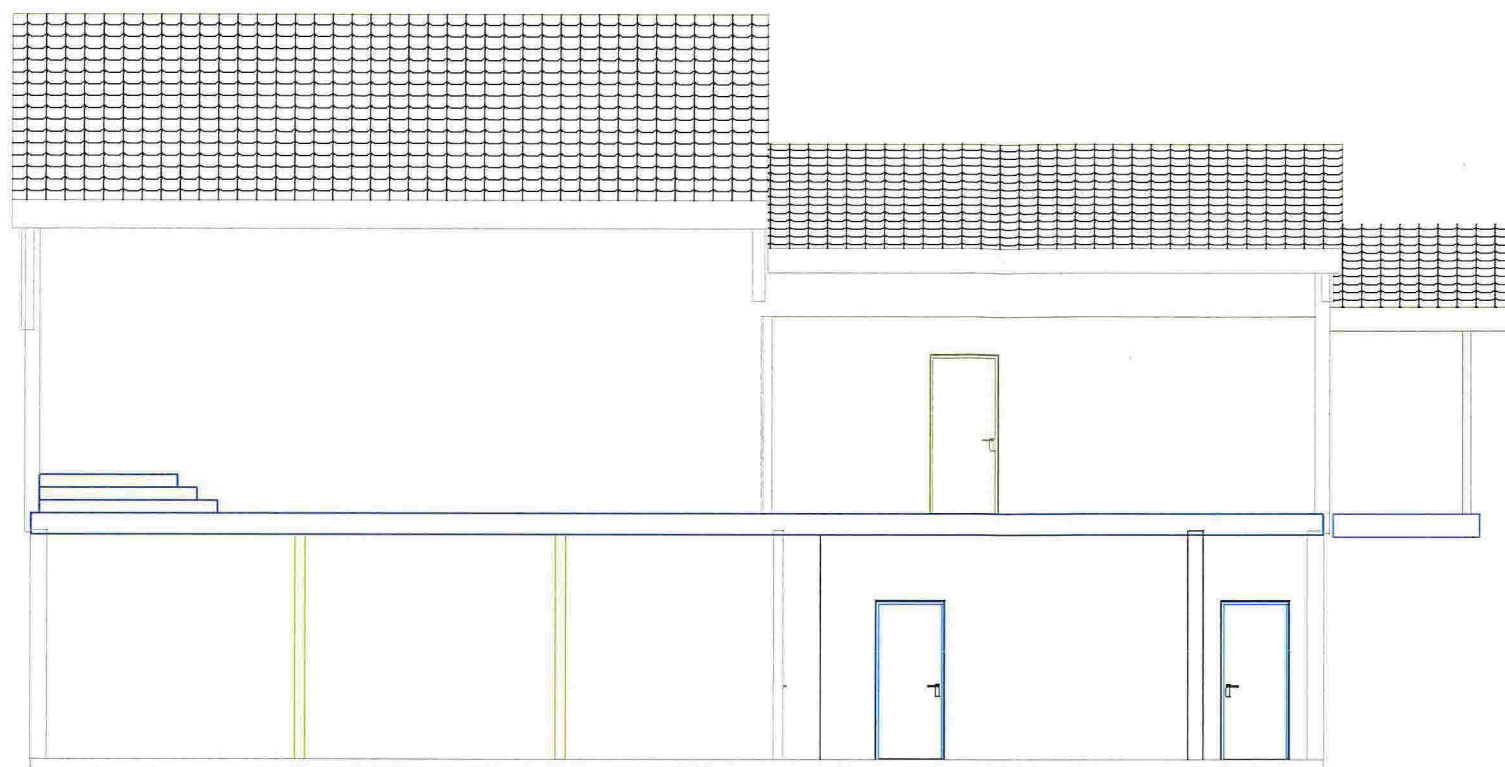


SNITT 3

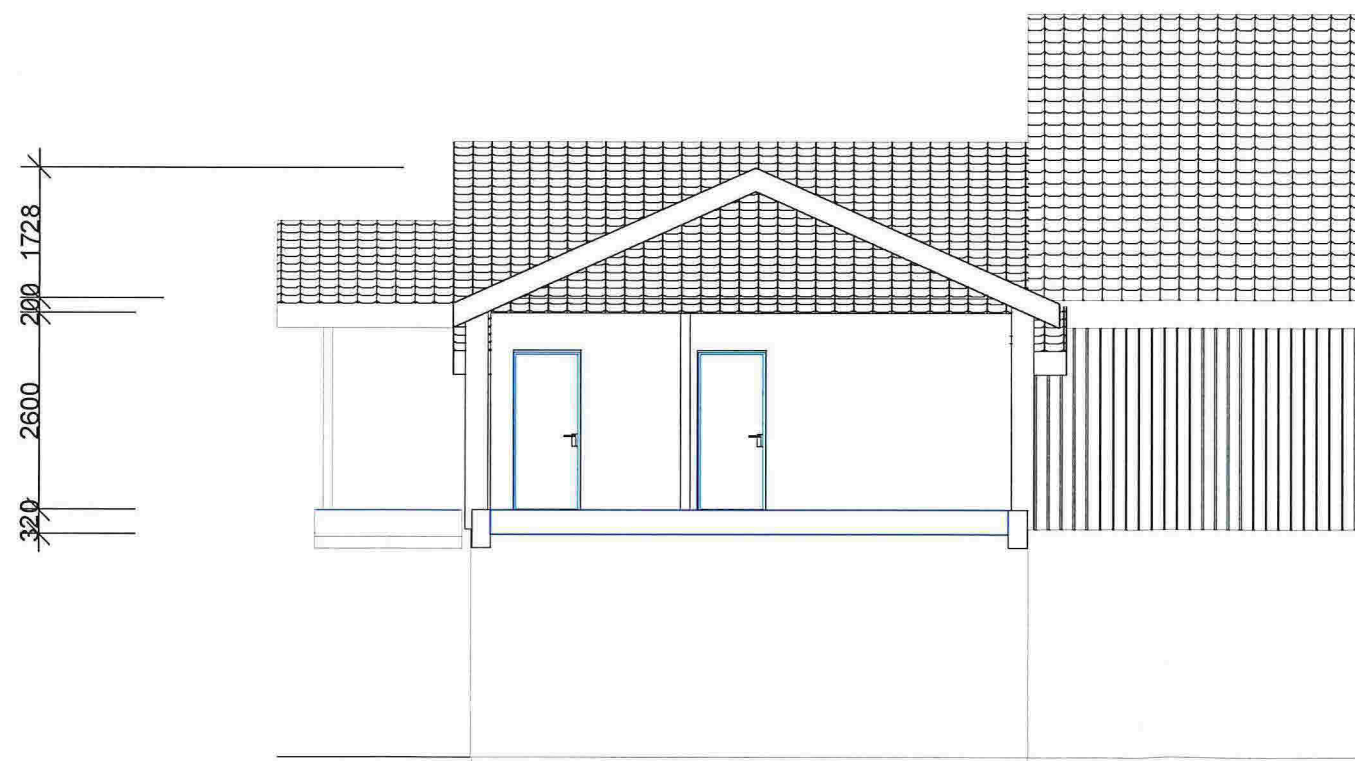


SNITT 4

Tiltakshaver:			
ROMARHEIM INDREMISJON			
Tegning:			
SNITT 3 OG 4			
Dato: 05.06.2015	Konstr./Tegnet: O.H.	Målestokk: 1:100(A3)	Tegn. nr: A113, A114
Rev:	Gnr/B.nr: 217/31	Kommune: Lindås	
K&S & Sønn byggevarehandel AS			
Sauvågen 83, 5915 Hjelmås			
Tlf 56353370, Faks 56353481			

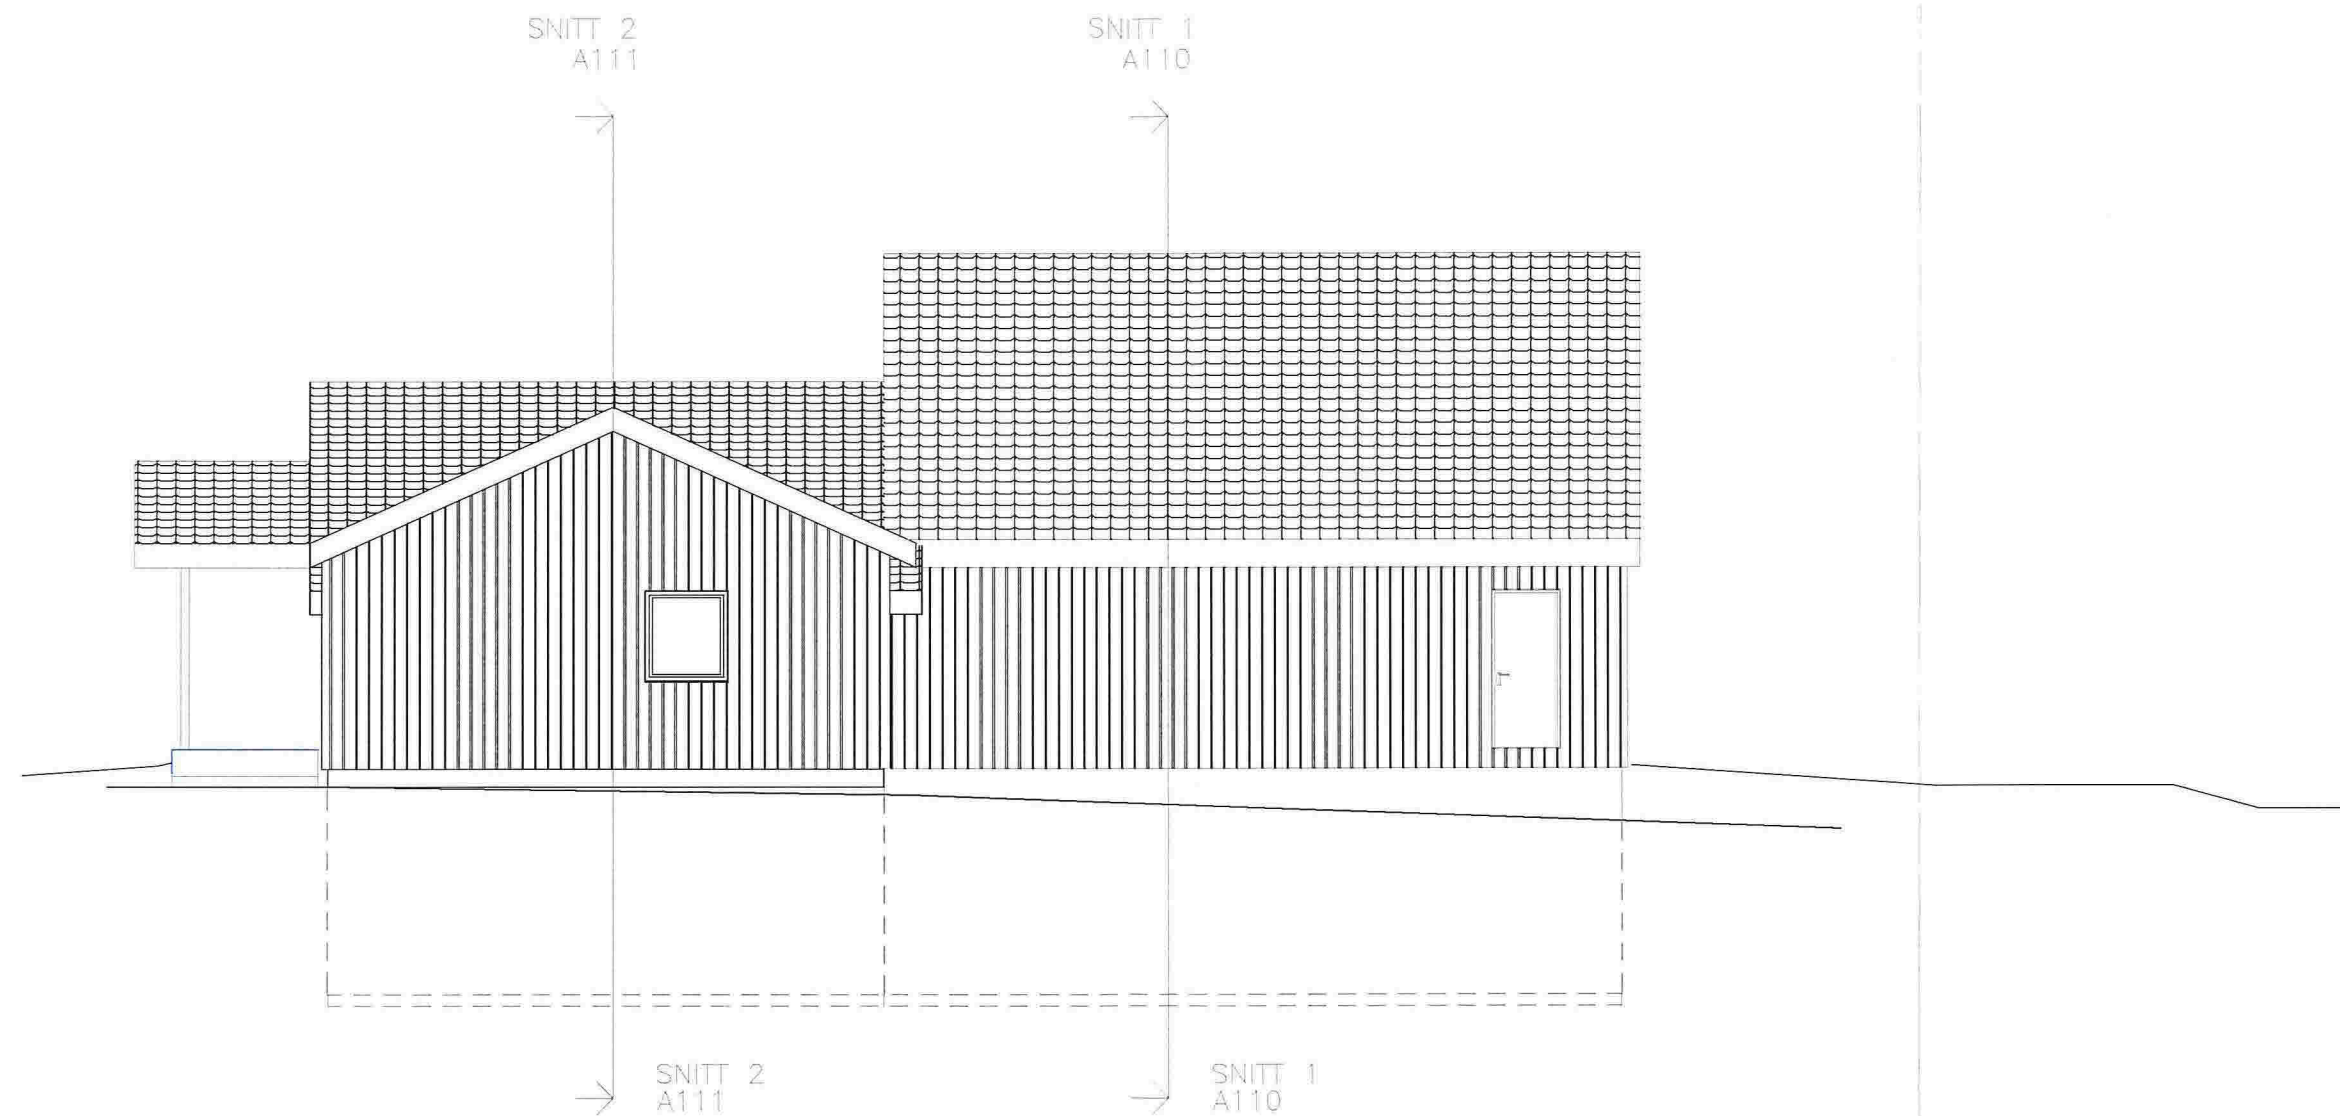


Tiltakshaver:			
ROMARHEIM INDREMISJON			
Tegning:			
FASADE MOT VEST			
Dato: 05.06.2015	Konstr./Tegnet: D.H.	Målestokk: 1:100(A3)	Tegn nr: A115
Rev:	Gnr/Bnr: 217/31	Kommune: Lindås	
Kålås & Sønn byggevarehandel AS			
Sauvågen 83, 5915 Hjelmås			
Tlf 56353370, Faks 56353481			

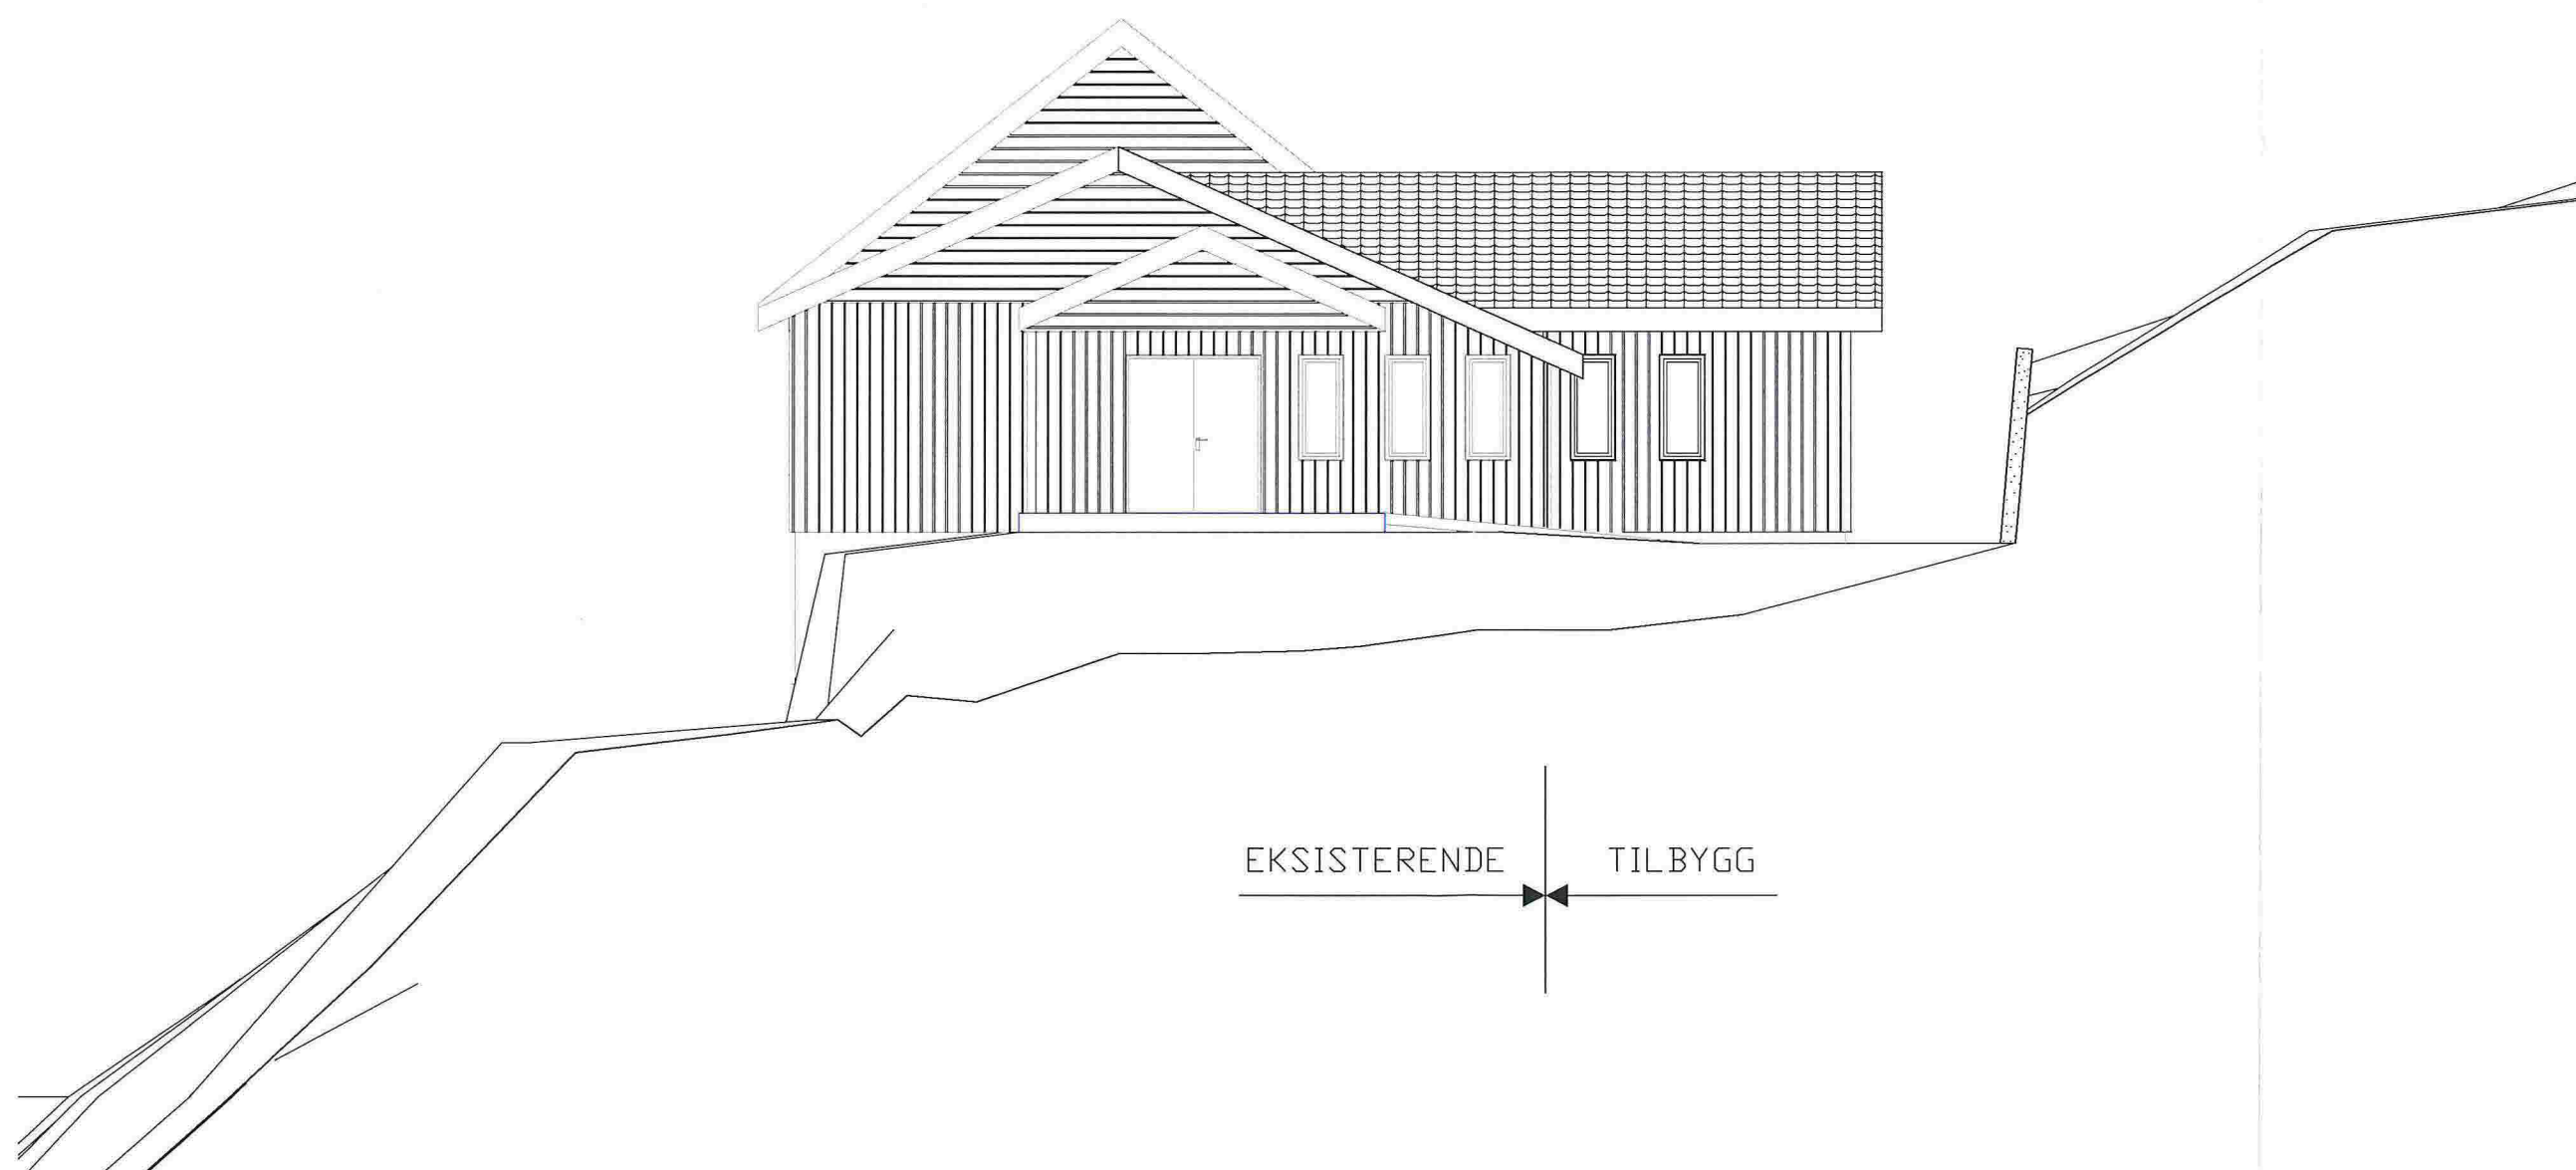


EKSISTERENDE

TILBYGG

Tiltakshaver:			
ROMARHEIM INDREMISJON			
Tegning:			
FASADE MOT NORD			
Dato:	05.06.2015	Konstr./Tegnet:	D.H.
Rev:		Målestokk:	1:100(A3)
		Tegn. nr:	A116
		Gnr./B.nr:	217/31
		Kommune:	Lindås
K&L&S & Sønn byggevarehandel AS			
Sauvågen 83, 5915 Hjelmås			
Tlf 56353370, Faks 56353481			

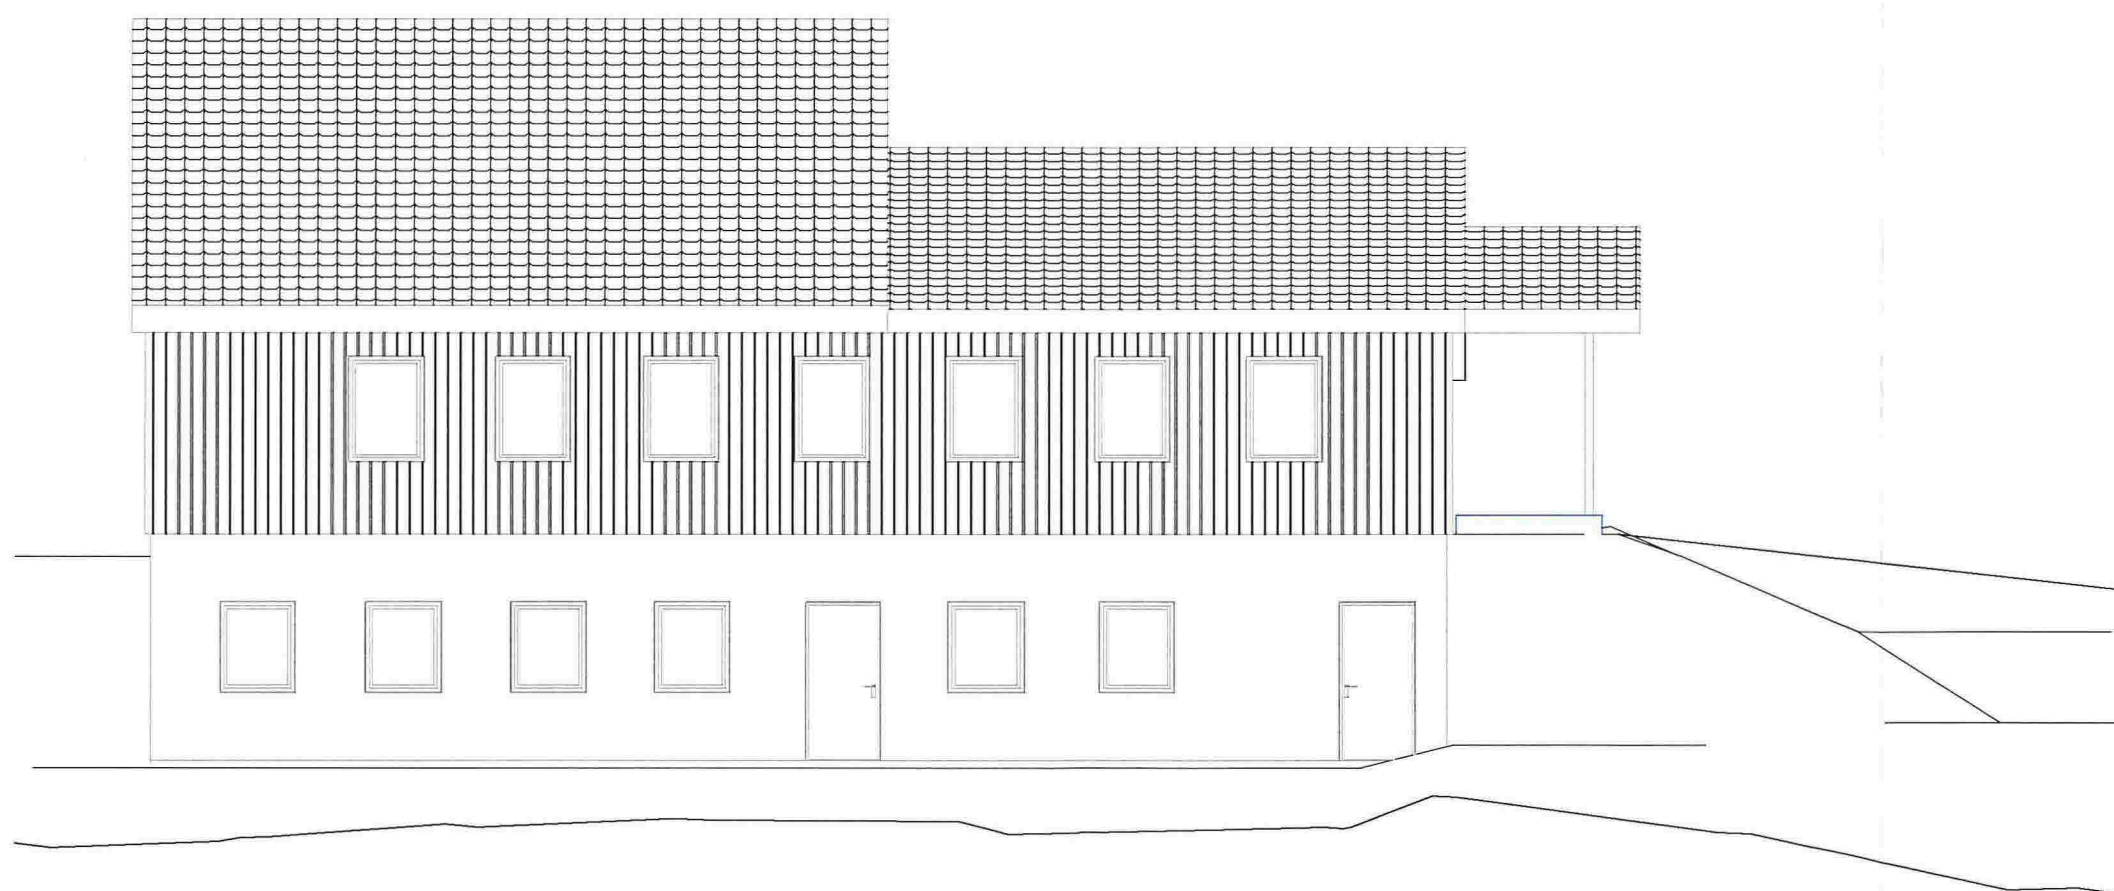

Tiltakshaver: ROMARHEIM INDREMISJON			
Tegning: FASADE MOT AUST			
Dato: 05.06.2015	Konstr./Tegnet: O.H.	Målestokk: 1:100(A3)	Tegn nr: A117
Rev:	Gnr./Bnr: 217/31	Kommune: Lindås	
Kålås & Sønn byggevarehandel AS Sauvågen 83, 5915 Hjelmås Tlf 56353370, Faks 56353481			

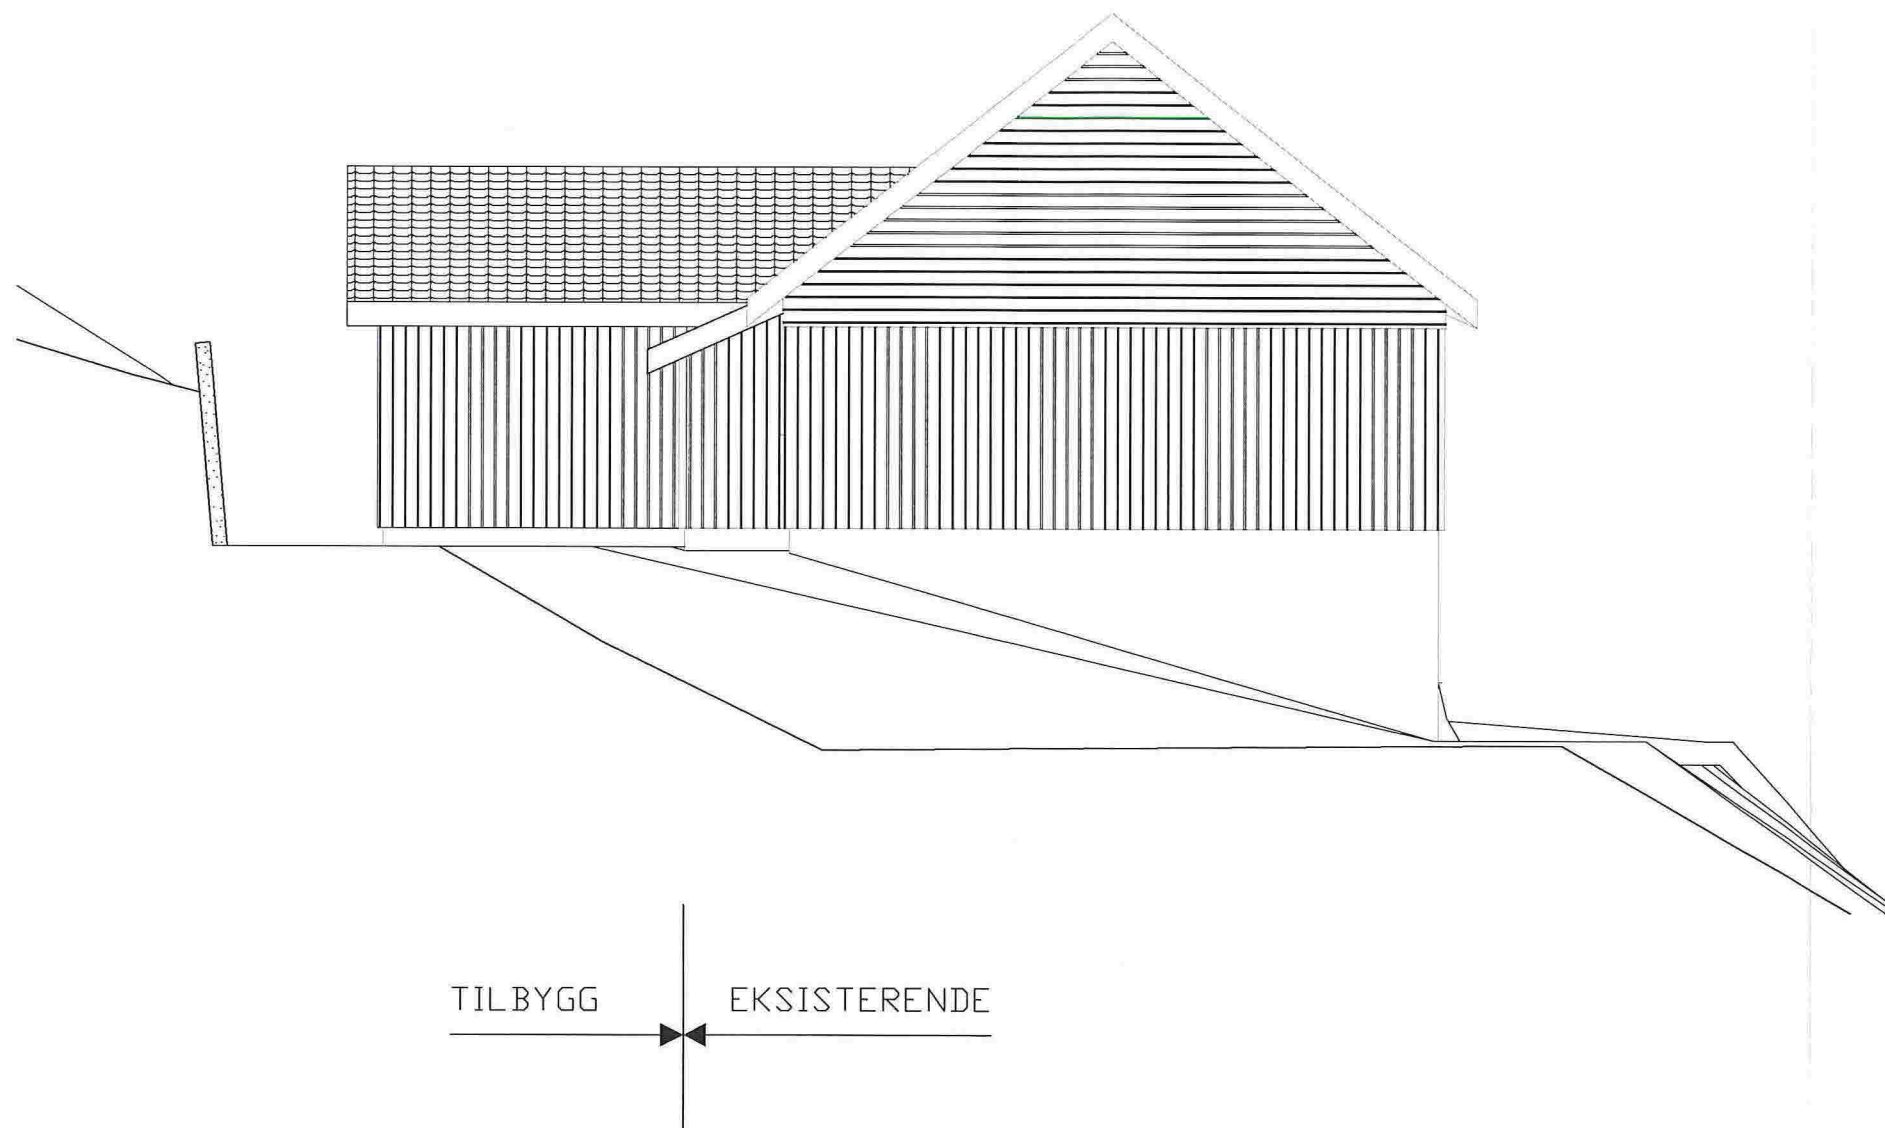

Tiltakshaver:							
ROMARHEIM INDREMISJON							
Tegning:							
FASADE MOT AUST							
Dato:	05.06.2015	Konstr./Tegnet:	D.H.	Målestokk:	1:100(A3)	Tegn. nr:	A118
Rev:		Gnr./B.nr:	217/31	Kommune:	Lindås		
Kålås & Sønn byggevarehandel AS							
Sauvågen 83, 5915 Hjelmås							
Tlf 56353370, Faks 56353481							