


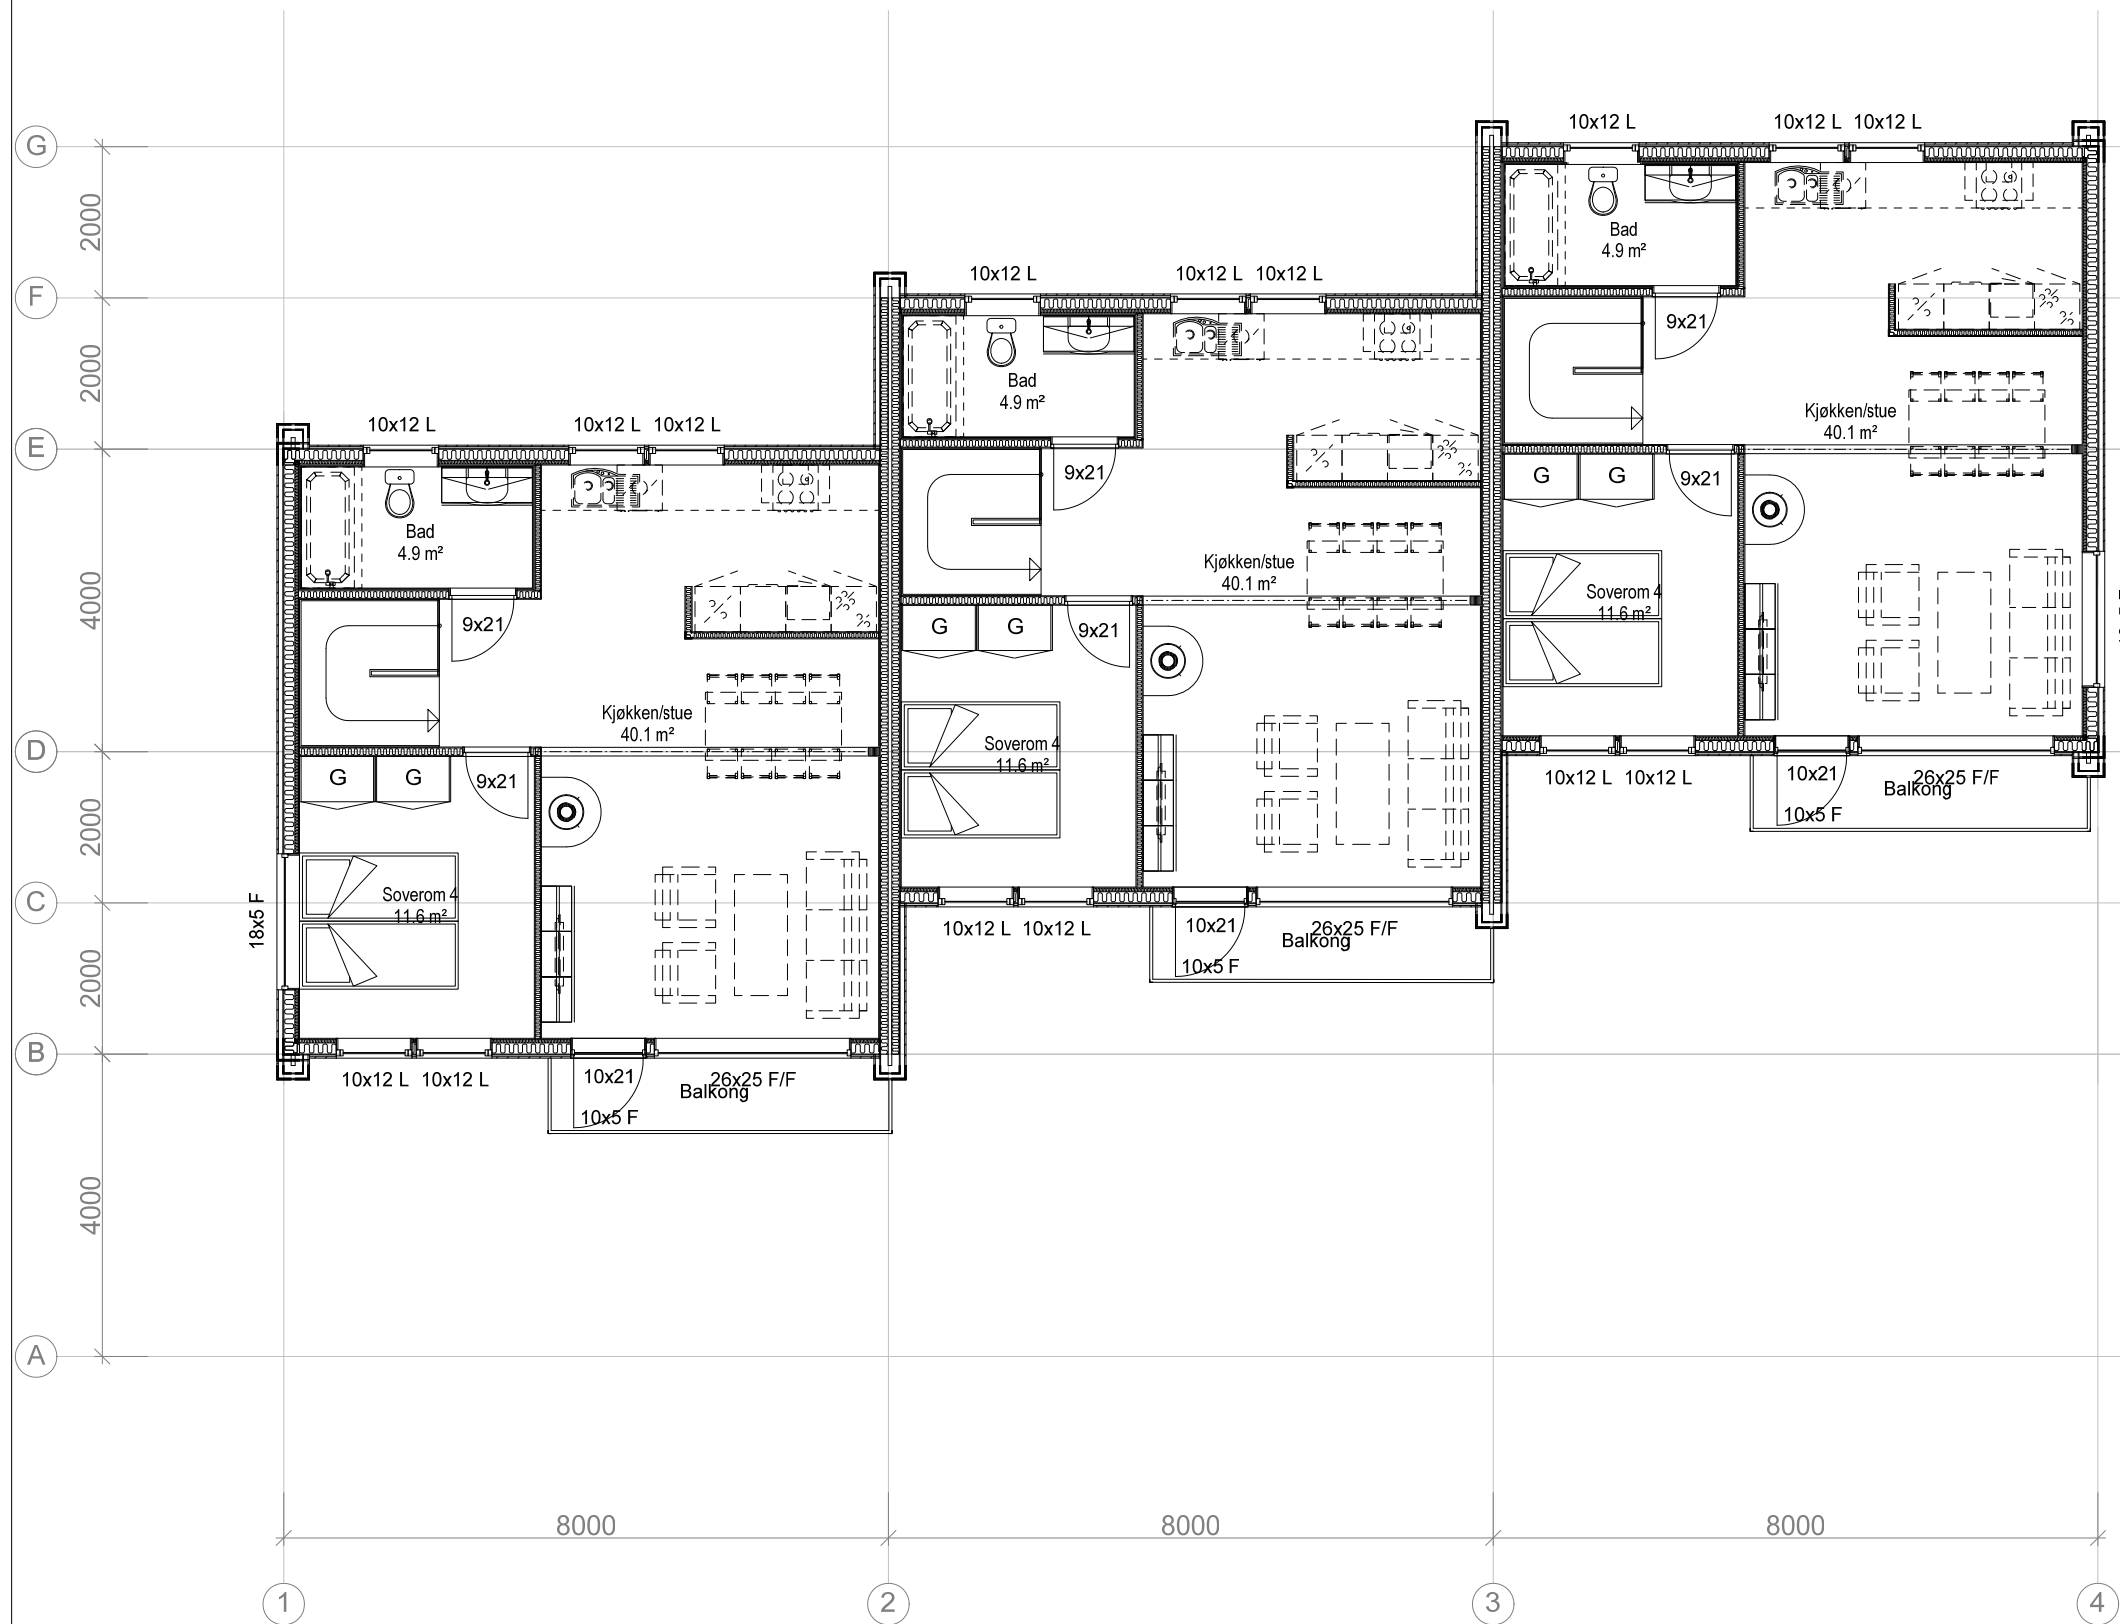

BOLIG 35
Plan 2. etasje BRA 58,1 m2

BOLIG 36:
Plan 2. etasje BRA 58,1 m2

BOLIG 37:
Plan 2. etasje BRA 58,1 m2

01	Redusert størrelse balkong, div.	RGN	6.1.16
REV.	ANT.	REVIDERINGEN GJELDER	SIGN. DATO

ETT-TRINNS SØKNAD

TILTAKSHAVER:	BYGGSTED:
ALVERSUND UTVIKL. AS	HILLAND VEST, FELT 6

PLAN 2. ETG. REKKEHUS 35 - 37

KOMMUNE: LINDÅS G.NR. 134 B.NR. 471

TEGN. RGN GODKJ. MÅL 1 : 100 DATO: 19.11.15

PROSJ.NR.

15-176

TEGN. NR.

503

Tlf. 55277150 P. Boks 53, Fantoft, 5899 BERGEN

DATA DESIGN SYSTEM

TEGNINGEN MÅ HVERKEN HELT ELLER DELVIS KOPIERES ELLER BENYTTES VED UTFØRELSE AV ARBEIDER SOM BYGGPROSJEKT AS IKKE MEDVIRKER I