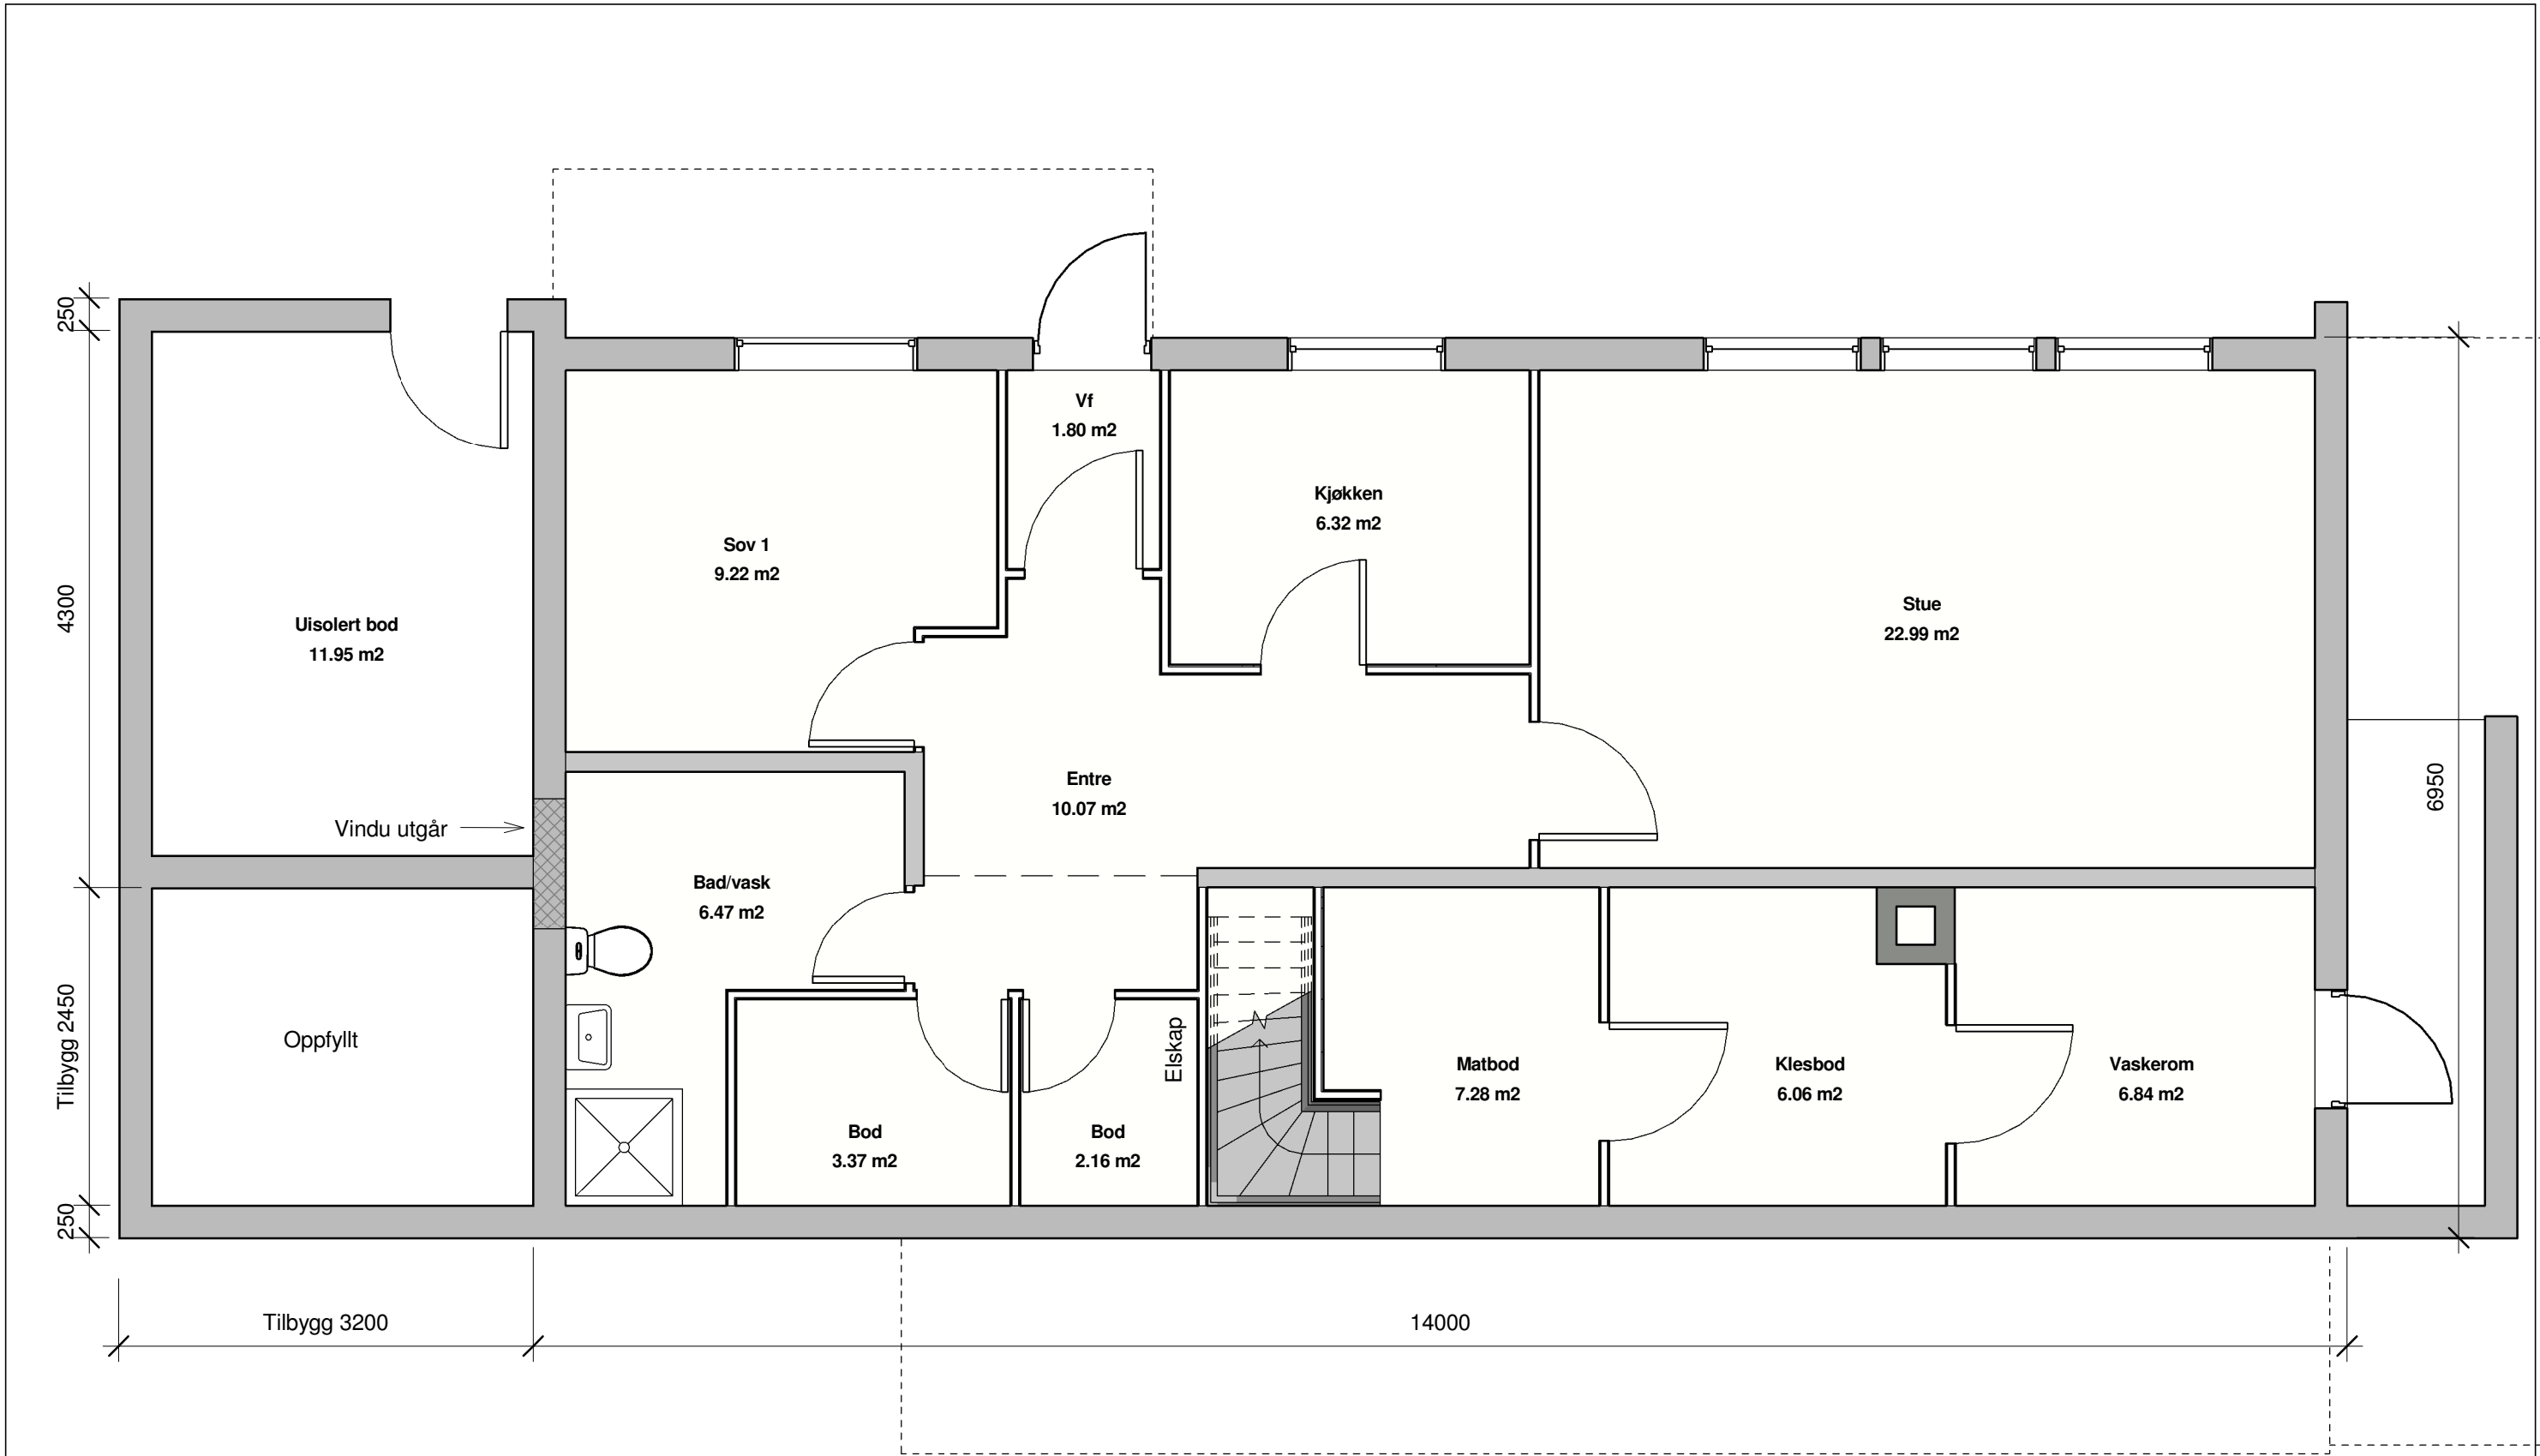


ENEBOLIG Gnr 195, Bnr 122, Leknes Lindås kommune P.nr 1527	Kjellerplan SØKNAD, TILBYGG Torill Hellem Kringlebakken 20 A, 5915 Hjelmås	Mål 1 : 50 / A3
		Tegn.nr A300
		Rev C
		Dato 1.4.2016
Arkitekt Mette Kyed Thorson	Sivilarkitekt MNAL Medlem av Arkitektbedriftene Org.nr 987 788 682 Kvalen 16, N-5955 Lindås Tlf +47 901 48 834 mktho@online.no	