



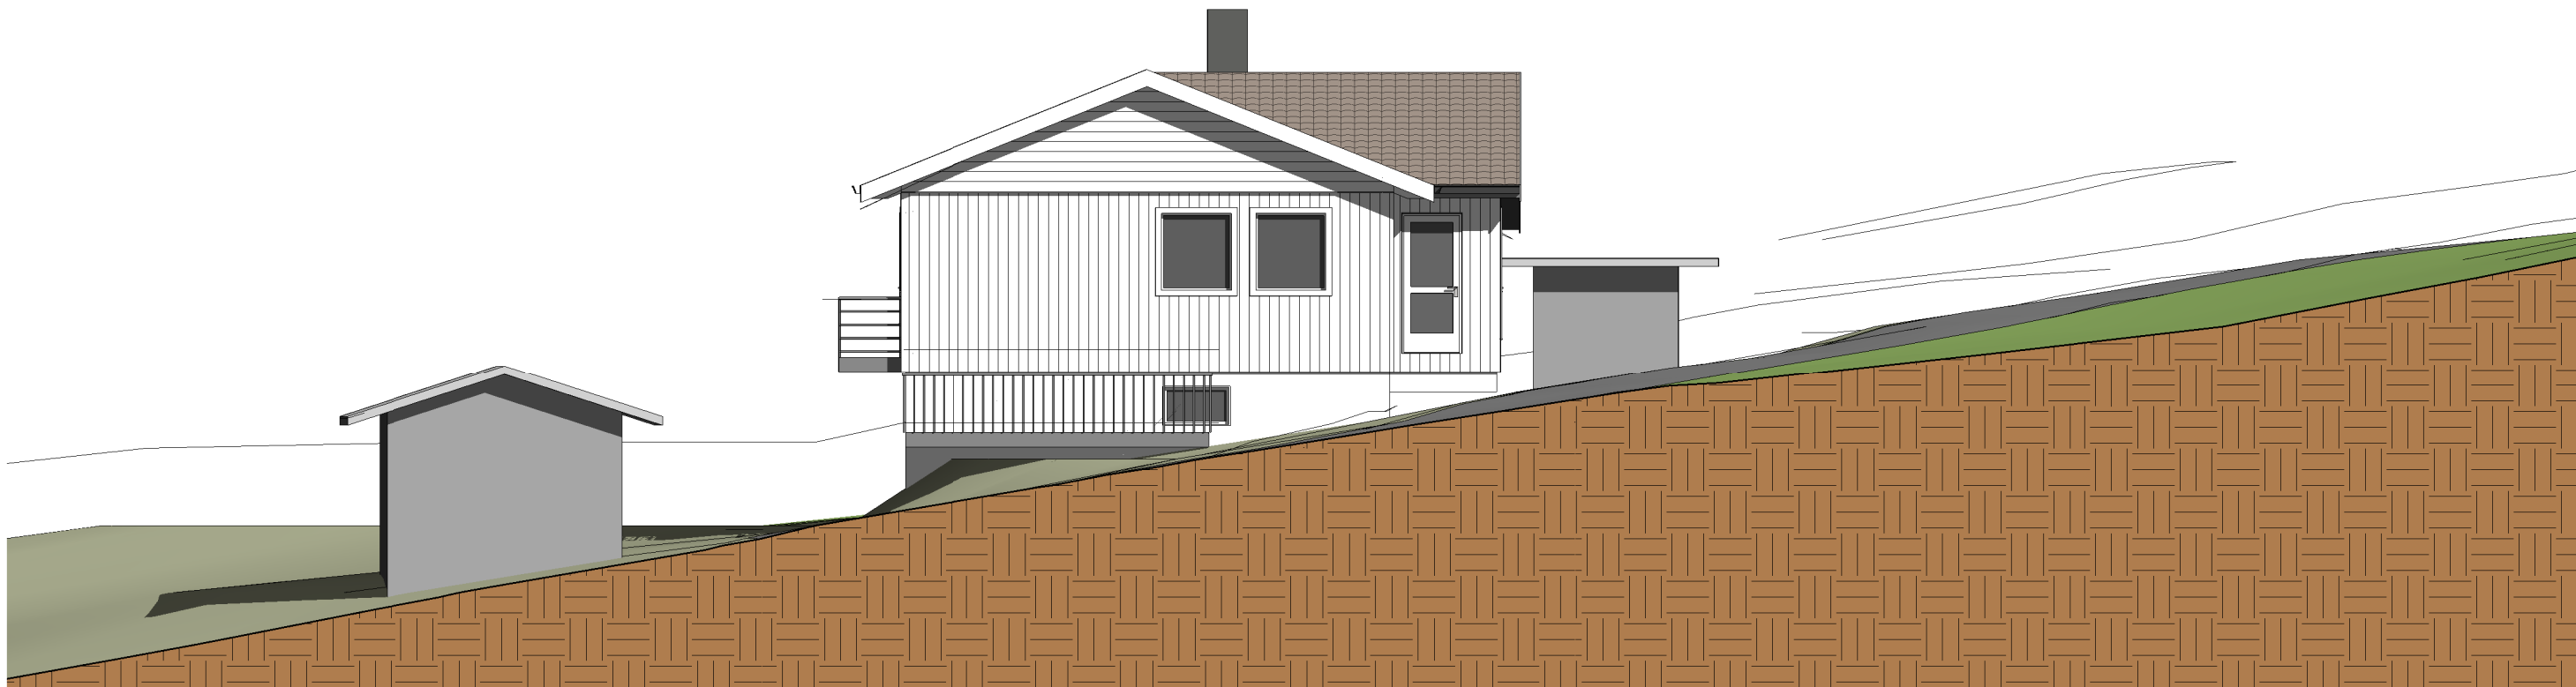

Nordvest
1 : 100

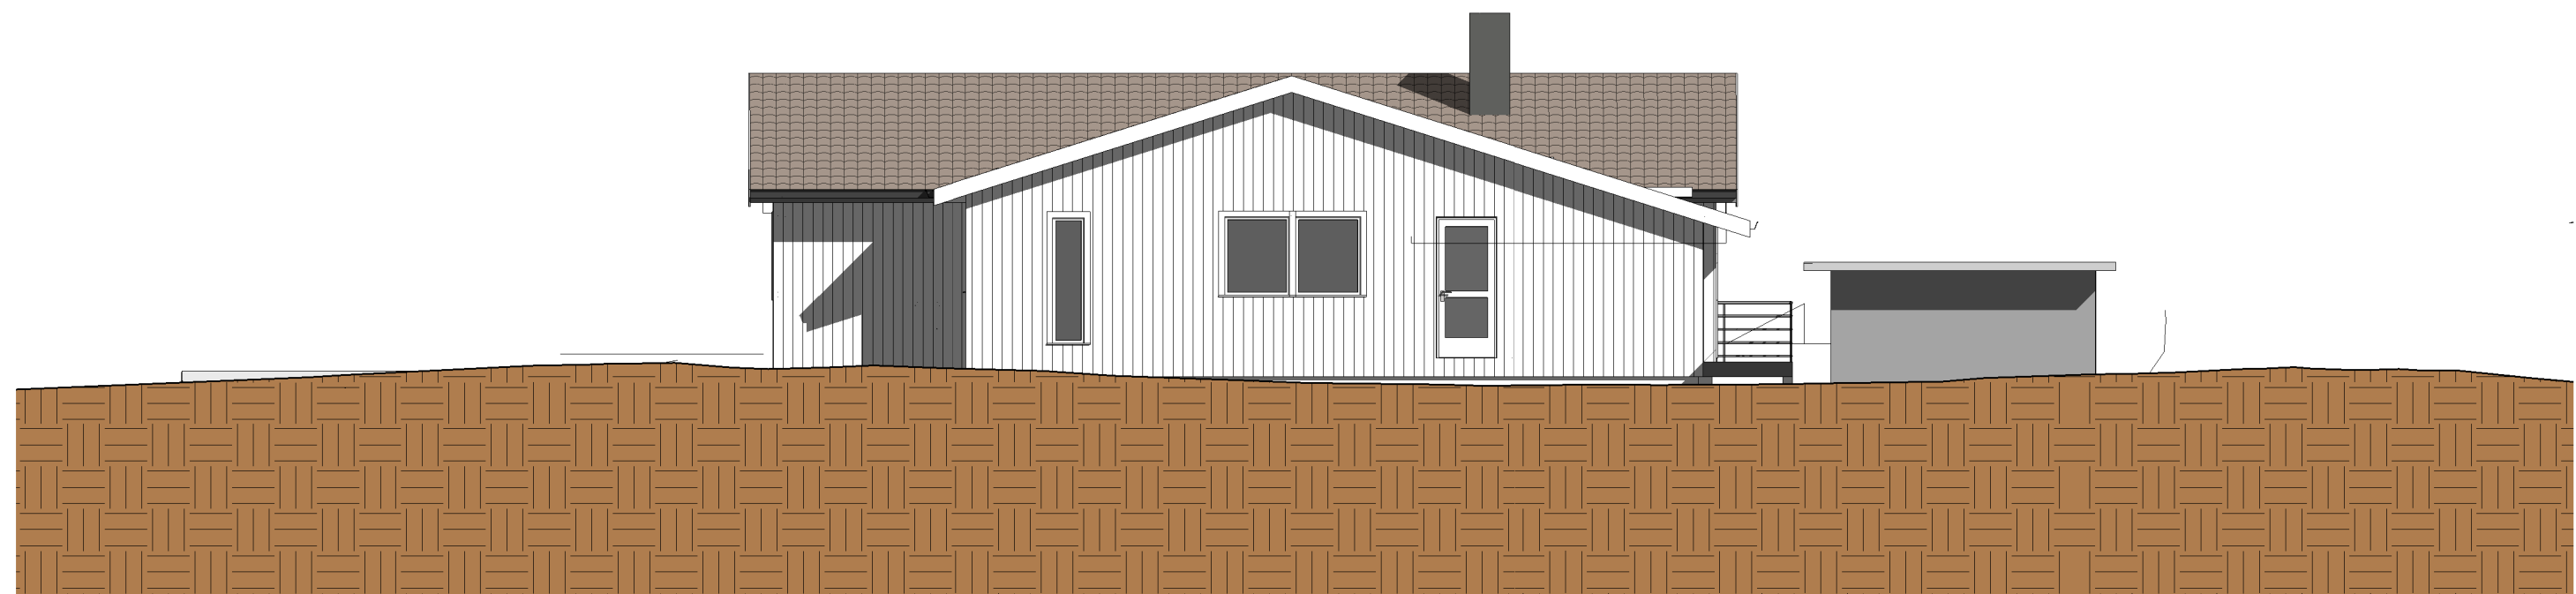

Sørvest
1 : 100

ENEBOLOG Gnr 195 Bnr 122, Leknes Lindås kommune P.nr 1527	Fasader nv og sv EKSISTERENDE FORHOLD januar 2016 Torill Hellem Kringelbakken 20A, 5915 Hjelmås	Mål	1 : 100 / A3
		Tegn.nr	E322
		Rev	A
		Dato	29.2.2016
Arkitekt Mette Kyed Thorson	Sivilarkitekt MNAL Medlem av Arkitektbedriftene Org.nr 987 788 682 Kvalen 16, N-5955 Lindås Tlf +47 901 48 834 mktho@online.no		