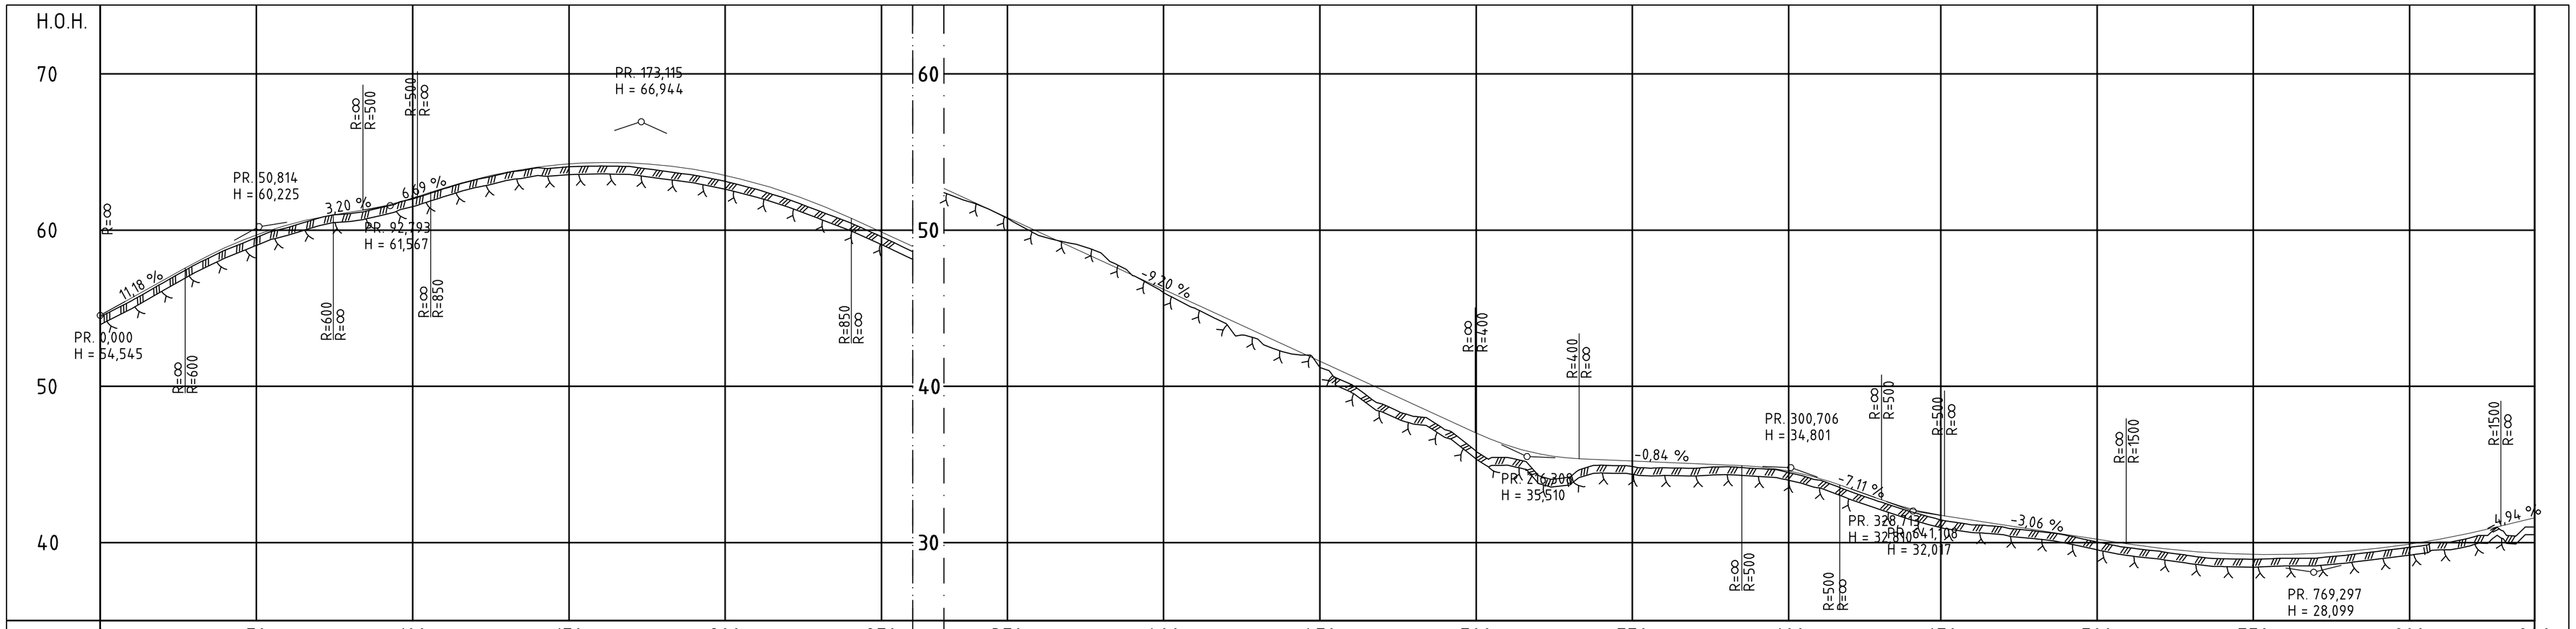

PROFIL NR.	0	50	100	150	200	250	350	400	450	500	550	600	650	700	750	800	840
HOR.KURV.	R=∞		R=-180		R=∞		R=185	R=∞	R=-140	R=-710	R=225	R=∞	R=-600		R=∞	R=-110	
BREDDEUTV.																	
TVERRFALL H.kj.b.k.	3,0%	3,0%	3,0% 5,0%	5,0% 3,0%	3,0%		8,0% 3,0%	3,0% 3,0%	3,0% 8,0%	4,8%	4,8%	7,9%	7,9% 3,0%	3,0% 3,0%	4,5%	4,5% 3,0%	3,0% 3,0%	3,0% 5,0%	3,0%
TVERRFALL V.kj.b.k.																	

PROFIL H.	TERRENG H.	OVERBYGN.T.
54,55	55,47	
55,66	56,61	
56,78	57,75	
57,89	58,72	
58,88	59,53	
59,69	60,17	
60,34	60,78	
60,82	61,05	
61,16	61,45	
61,53	62,01	
62,05	62,65	
62,71	63,24	
63,27	63,67	
63,71	64,09	
64,03	64,06	
64,24	64,18	
64,33	64,06	
64,30	63,79	
64,15	63,57	
63,89	63,11	
63,50	62,62	
63,00	61,98	
62,39	61,24	
61,65	60,47	
60,79	59,58	
59,87	58,62	
58,95		
	51,73	
	50,81	
	49,66	
	49,18	
	48,53	
	47,11	
	46,00	
	45,08	
	44,02	
	43,04	
	42,12	
	41,21	
	40,12	
	38,87	
	38,08	
	37,24	
	35,83	
	35,45	
	34,28	
	34,19	
	34,96	
	34,88	
	34,79	
	34,76	
	34,86	
	34,74	
	34,49	
	34,00	
	33,23	
	32,64	
	31,99	
	31,45	
	31,13	
	31,00	
	30,74	
	30,47	
	30,03	
	29,67	
	29,44	
	29,14	
	28,96	
	28,92	
	29,00	
	29,00	
	29,22	
	29,44	
	29,69	
	30,03	
	30,33	
	30,74	
	31,00	

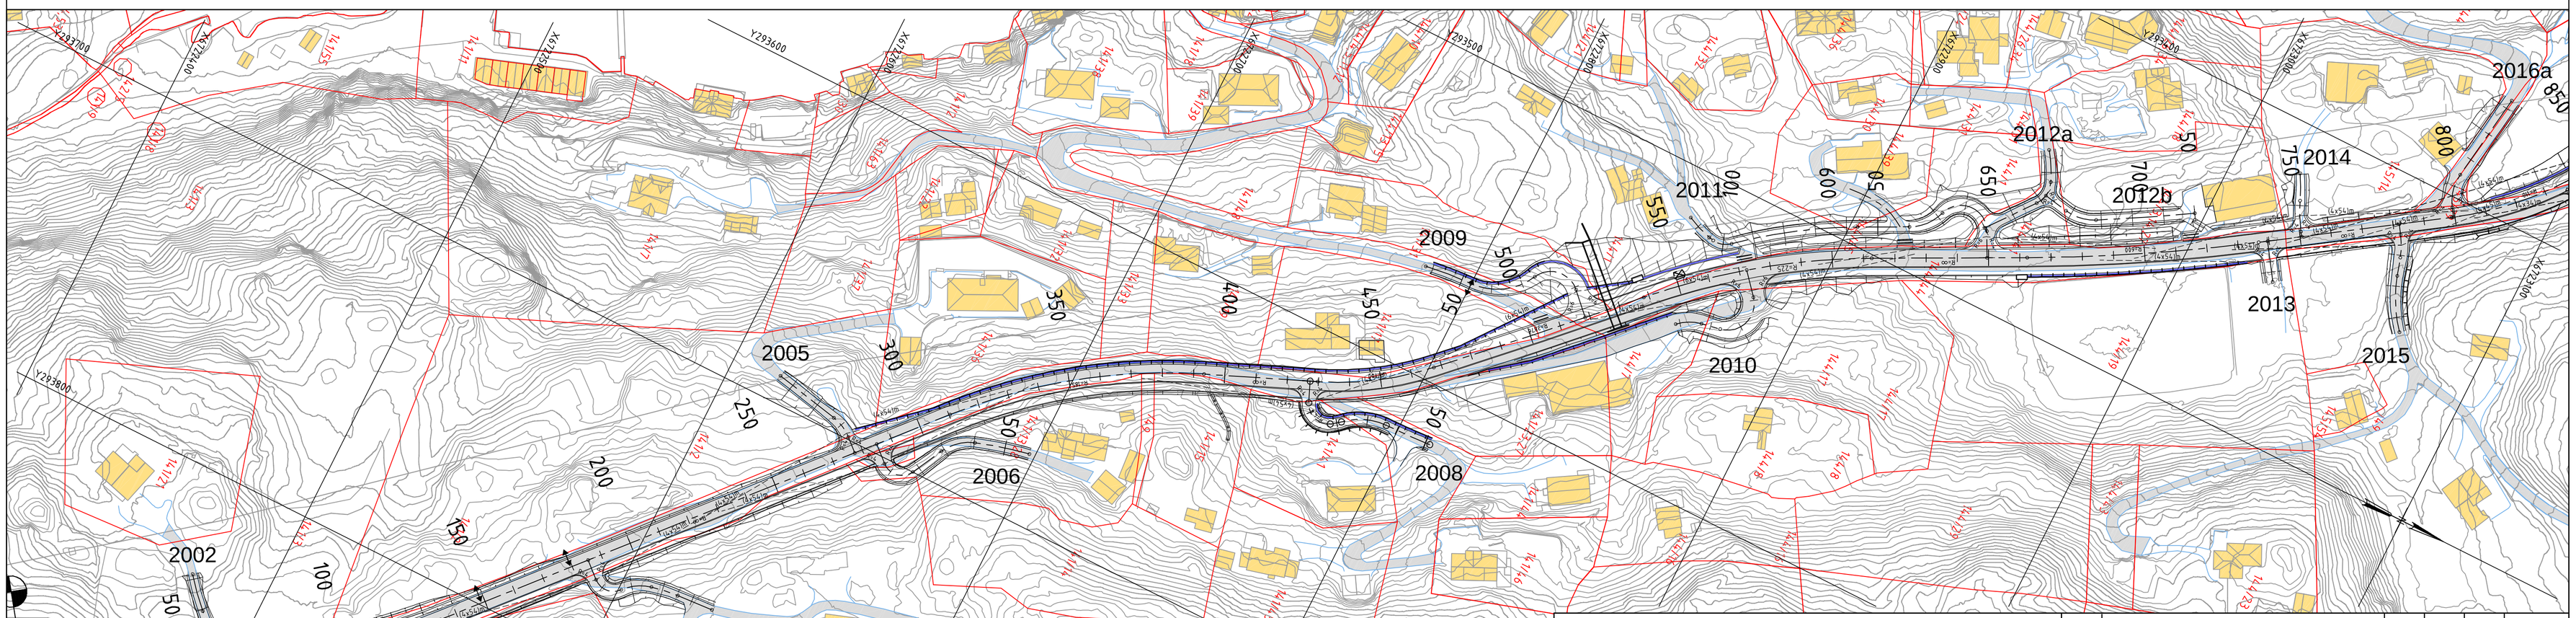

Tegnforklaring

- Stenging av avkjørsel
- Landbruksavkjørsel
- Rekkverk
- Mur
- Busskur
- Kulvert
- 2004 Referansenummer, avkjørsler

Revisjon	Revisjonen gjelder	Utarb.	Kontr.	Godkjent	Rev. dato

ABO PLAN & ARKITEKTUR
Hermansvegen 53
Postboks 293, 5203 Os
Telefon: 56 57 00 70

Lindås kommune
Kvamme - Fossevatnet
Endringsarbeid, Fv 404

Plan og profil
P0 - P810

C-tegning

Utarbeidet av	kontrollert av	Godkjent av	Konsulentarkiv
TAO	BAD	BAD	

Saksnr.	
Tegningsdato	24.05.2016
Bestiller	
Produsert for	
Produsert av	ABO Plan & Arkitektur AS
PROF-nummer	
Arkivnummer	
Byggverksnummer	
Målestokk A1	1:1000 / 200
Tegningsnummer / revisjonsbokstav	C 001