


Gbr 137/56

Prosjekt 1118-16 Seim Bygg As


21.09.2016

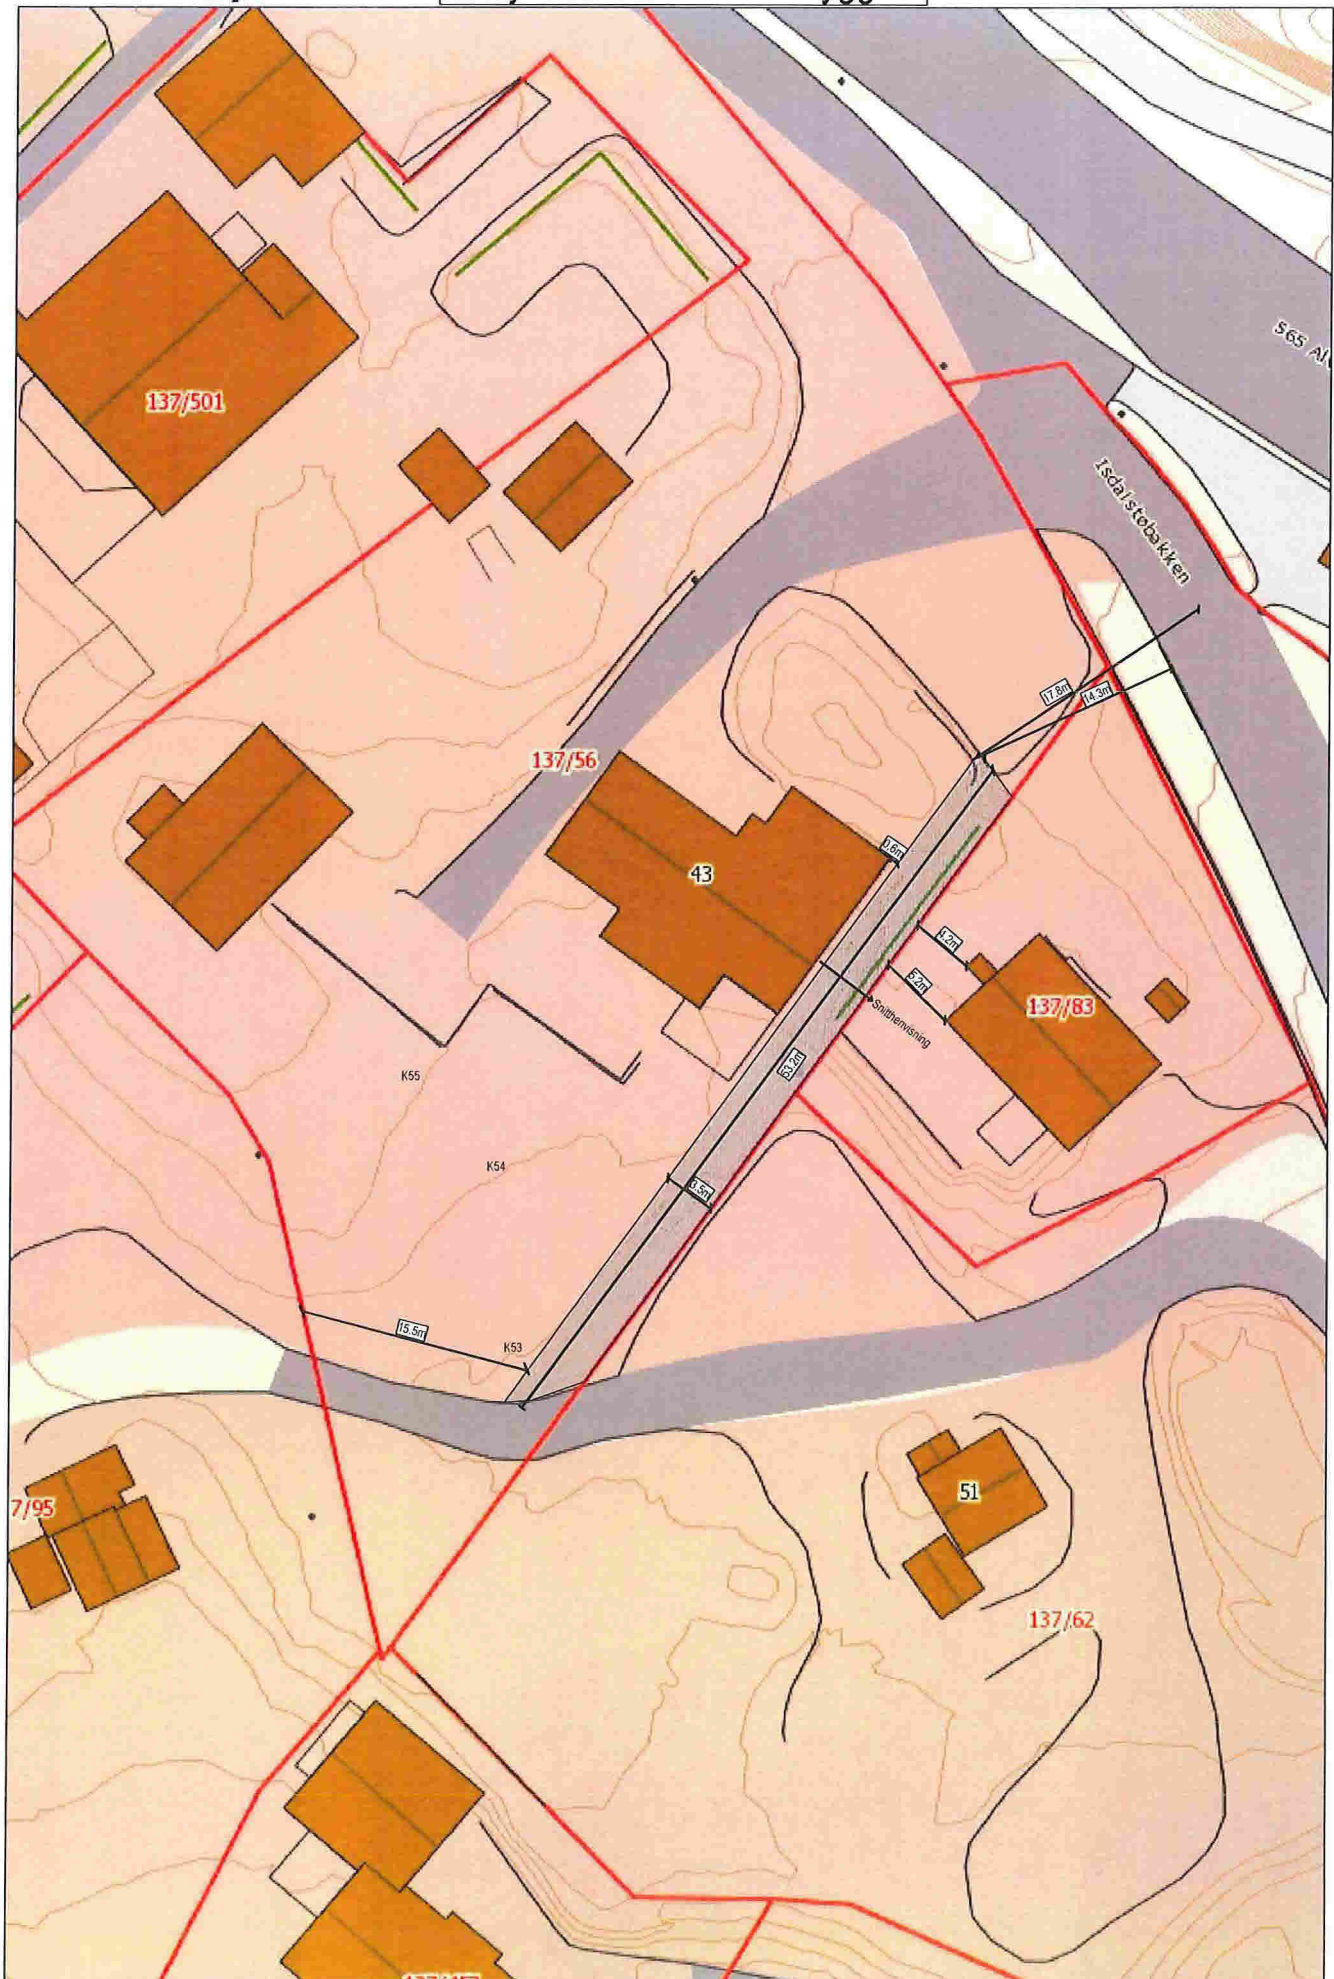

Tegnet av: AR
Dakark AS

Dato 22.09.16

Målestokk: 1:500

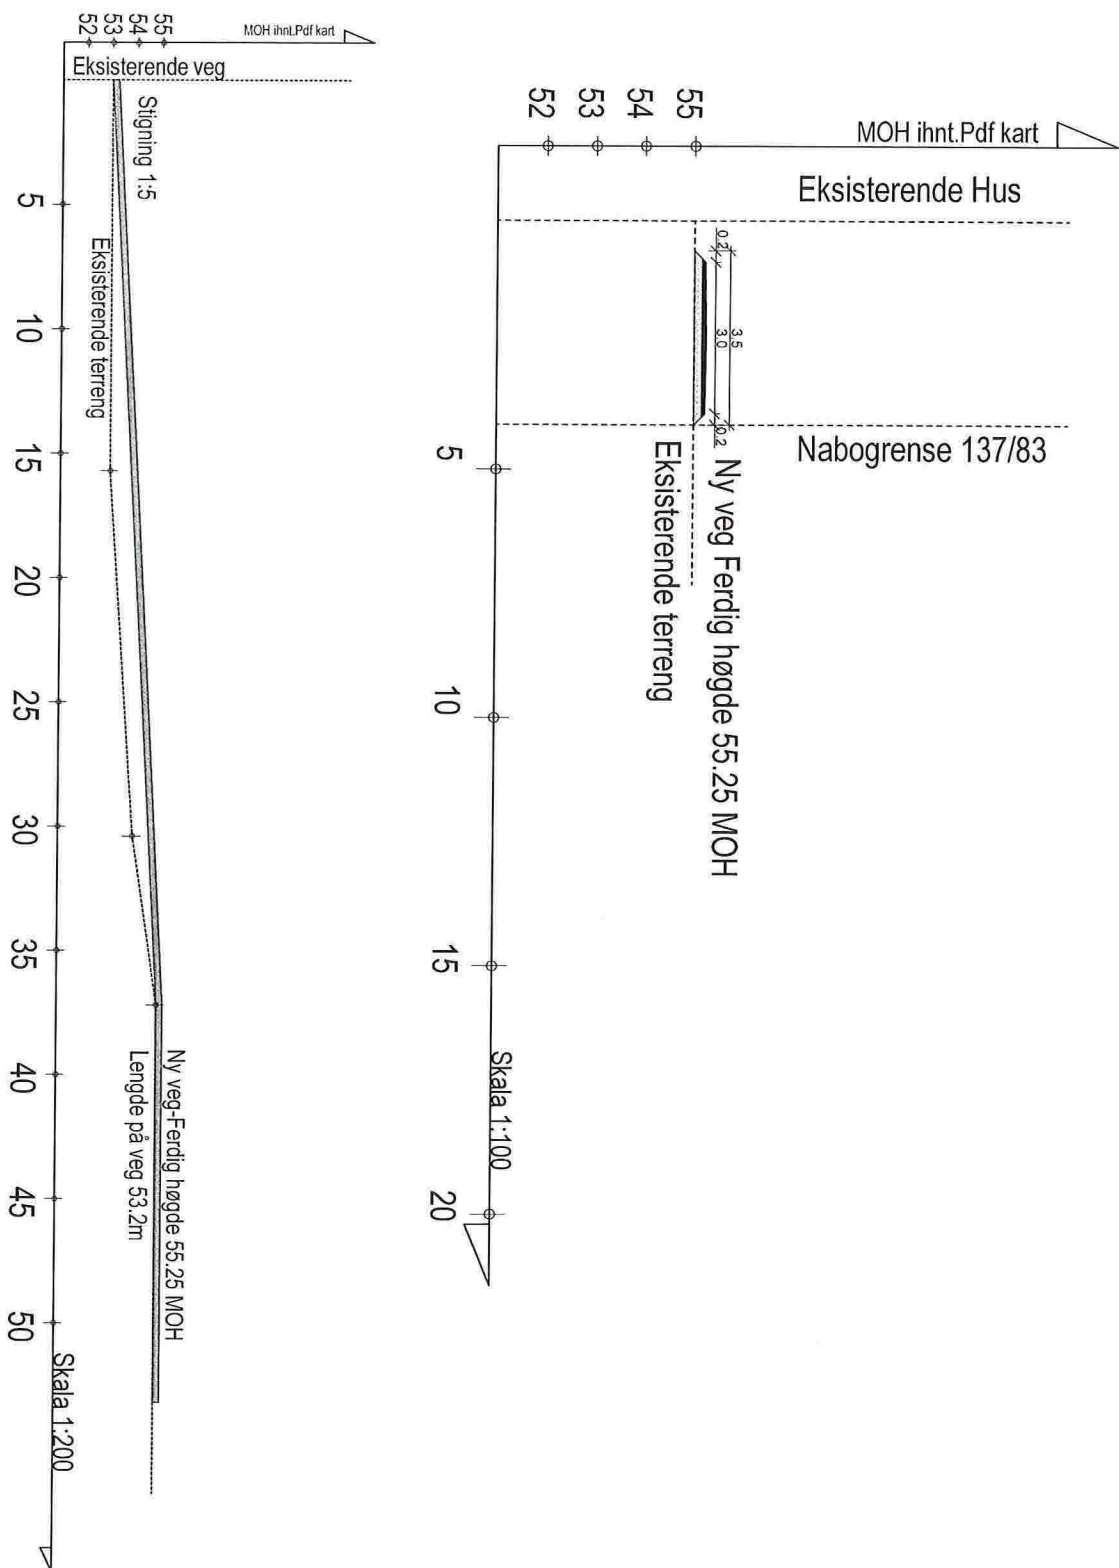

PRIVAT VEG

TEKSTAKSER:
Sigmund Kallhovde 43
5911 Alversund
Lindås Kommune

TEKSTAKSER:
PRIVAT KJØREVEG
Isdalsbakken 43
5911 Alversund

B NR B NR
137 56

LEVERANDØR:
Seim Bygg AS
Nesbrekka 28
5912 Seim

ANSVALLIGFROSJETERENDE:
Dakark AS

ARKFORMAT:
A3

BYGGMANN

MÅL: 1: PROSJEKT EGAS: 1118-16

DATO: 22.09.2016

TEGNER: AR

www.byggmann.no

INT. PROSJEKT:

Org nr.: 976598407

ARK: 501



TEGNINGENE VÅR IKKE KOPIERES ELLER BENYTTES VED UTFØRELSE AV ARBEIDER UTEN MEDVIRKING FRA DAKARK AS
TEGNINGENE ER IKKE GYLDIG UTEN KVALITETSSIKRINGSSYSTEMET TIL DAKARK AS