

Til Ansvarleg for drift av kommunale vegar

SØKNAD OM AVKØYRSLE FRÅ KOMMUNEVEG

Arbeida på eigedomen kan ikkje settast i gang før løyve frå kommunen er gjeve.

Tiltakshavar	Bolig & Eiendom AS	Tlf.	915 68 466
Ansvarleg søker/utførande	Bolig & Eiendom AS	Tlf.	
Byggeplassadresse	Storhaugen 39	Gnr./bnr	123/146
Vegstrekning	KV104a	Stad	Rissdalen
Tiltaket ligg i område med reguleringsplan			
Ja ☒ Namn på planen: Rissundet		Nei ☐ (Søknaden vert handsama hjå Teknisk drift)	
		(Søknaden vert handsama hjå Byggesak)	

Søknad om avkøyrslø

☒ Ny avkøyrslø	☒ Bustadeiningar antall 2 stk
☐ Utvida bruk av eksisterande avkøyrslø	☐ Hytte antall stk
☐ Flytting av eksisterande avkøyrslø	☐ Industri/Næring
☐ Stenging	☐ Driftsavkøyrslø
☐ Anna føremål.....	☐ Andre

Vedlegg
☒ Det vert vist til vedlagt kart/skisse i målestokk 1:500, med påteikna målsett tiltak, som viser avkøyrslø.
Signatur

Eg er kjend med at vanlege fristar for handsaming ikkje gjeld før løyve til avkøyring er avklart.

Dato:	Tiltakshavar
04.08.16	<i>Andreas Rissund</i>


Søknad motteke i Teknisk drift, Dato
☐ Uttale

 ☐ Søknad godkjent

 ☐ Søknad avslått
Merknader/vilkår

- ☐ Sikta ut frå avkøyrsla skal vere slik at busker, tre o.l. ikkje skal vere til hinder for sikta. Terreng eller plantar må ikkje kome høgare enn 0,5m over vegbana.
- ☐ Der avkøyrsla er til hinder for overvatn i veggroft, skal det leggst ned min. 200mm drensrør. Røret skal vere køyresterkt og leggst slik at veggroft ikkje vert skada og at grøftevatn får fritt avløp. Støypekantar o.l som kan skade snøryddeutstyr skal ikkje byggast nærare offentleg veg enn 1m.
- ☐ Det skal ikkje førast overvatn ut i offentleg veg. På den første meter frå vegkanten skal det vere eit fall frå offentleg veg på 3cm.
- ☐ Vedlikehald av drensrør og frisiskefelt skal til eikvar tid haldast vedlike av tiltakshavar.
- ☐ Svingradius frå avkøyrsla skal i vegkant være min. 3,5m, på begge sider av avkøyrsla.
- ☐ Avkøyrsla skal verte plassert som vist i søknaden
- ☐ Avkøyrsla skal verte plassert som vist i detaljsskisse på baksida av dette arket.
- ☐ Det skal være mogeleg å snu på eigen grunn.
- ☐

Ansvarleg for drift av kommunale vegar Dato.....sign.

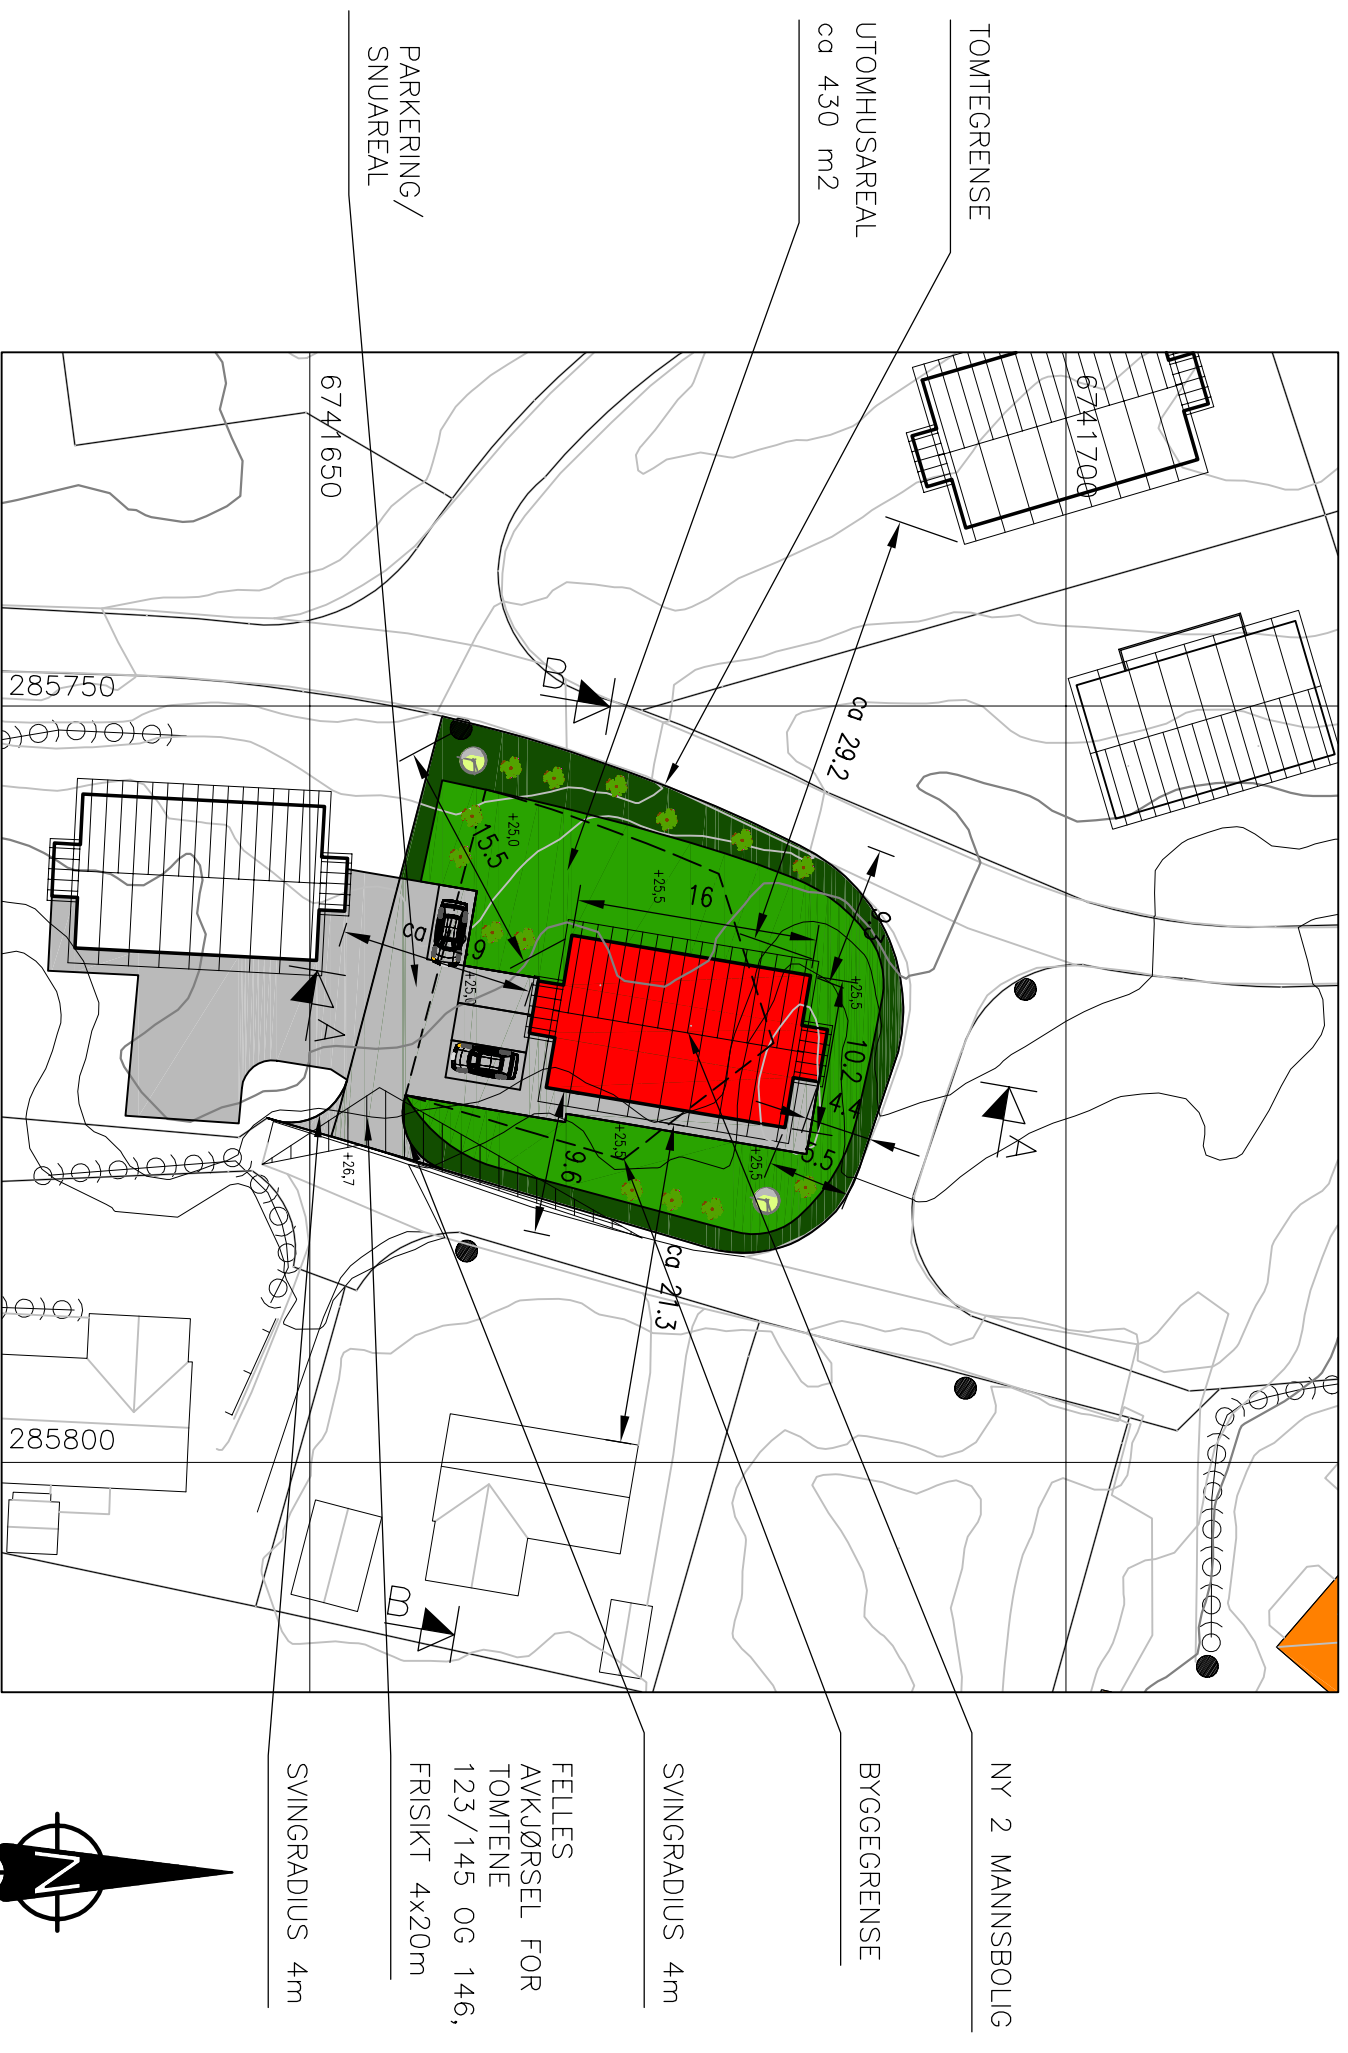


SITUASJONSPLAN

GNR.123 BNR.146 , RISASJØEN, LINDÅS KOMMUNE

OK GULV: KOTE +25,7


FOR TERRENGSNITT A-A OG B-B SE TEGNING 20714103A11.

B	FELLES AVKJØRSEL MED GBNR. 123/145	18.08.16/LAH
A	SVINGRRADIUS 4m AVKJØRSEL	12.08.16/LAH
REV.	DESCRIPTION	DATE/SIGN
ARKOCONSULT AS, Postboks 103, 5291 Valesf. Tel.: 56390003 – Fax.: 56191130 – Mob.: 93241511 Mail: post@arkoconsult.no – Org.nr.: 997089782 MVA 		NOTE! * PART OF DRAWING MAY NOT BE SHOWN IN SCALE * DO NOT TAKE MEASURES ON DRAWING * ONLY RELAY ON GIVE DIMENSIONS
SITUASJONSPLAN		BOLIG & EIENDOM AS RISASJØEN, 123/146
20714103A10		REVISION/DATE: B/18.08.16 PROJECT NO.: 2014103 DRAWING NO.:
SCALE: 1:500	FORMAT: A3	ACCORDING TO INTERNATIONAL LAWS, THIS DRAWING IS THE PROPERTY OF ARKOCONSULT AS. THE DRAWING CAN NOT BE USED, MADE PUBLIC OR HANDED OVER TO A THIRD PARTY WITHOUT OUR WRITTEN CONSENT. ANY INFRINGEMENT WILL LEAD TO LEGAL PROCEEDINGS.
DRAWN: LAH	DATE: 22.04.2014	
CHECKED: PKT	DATE: 12.02.16	

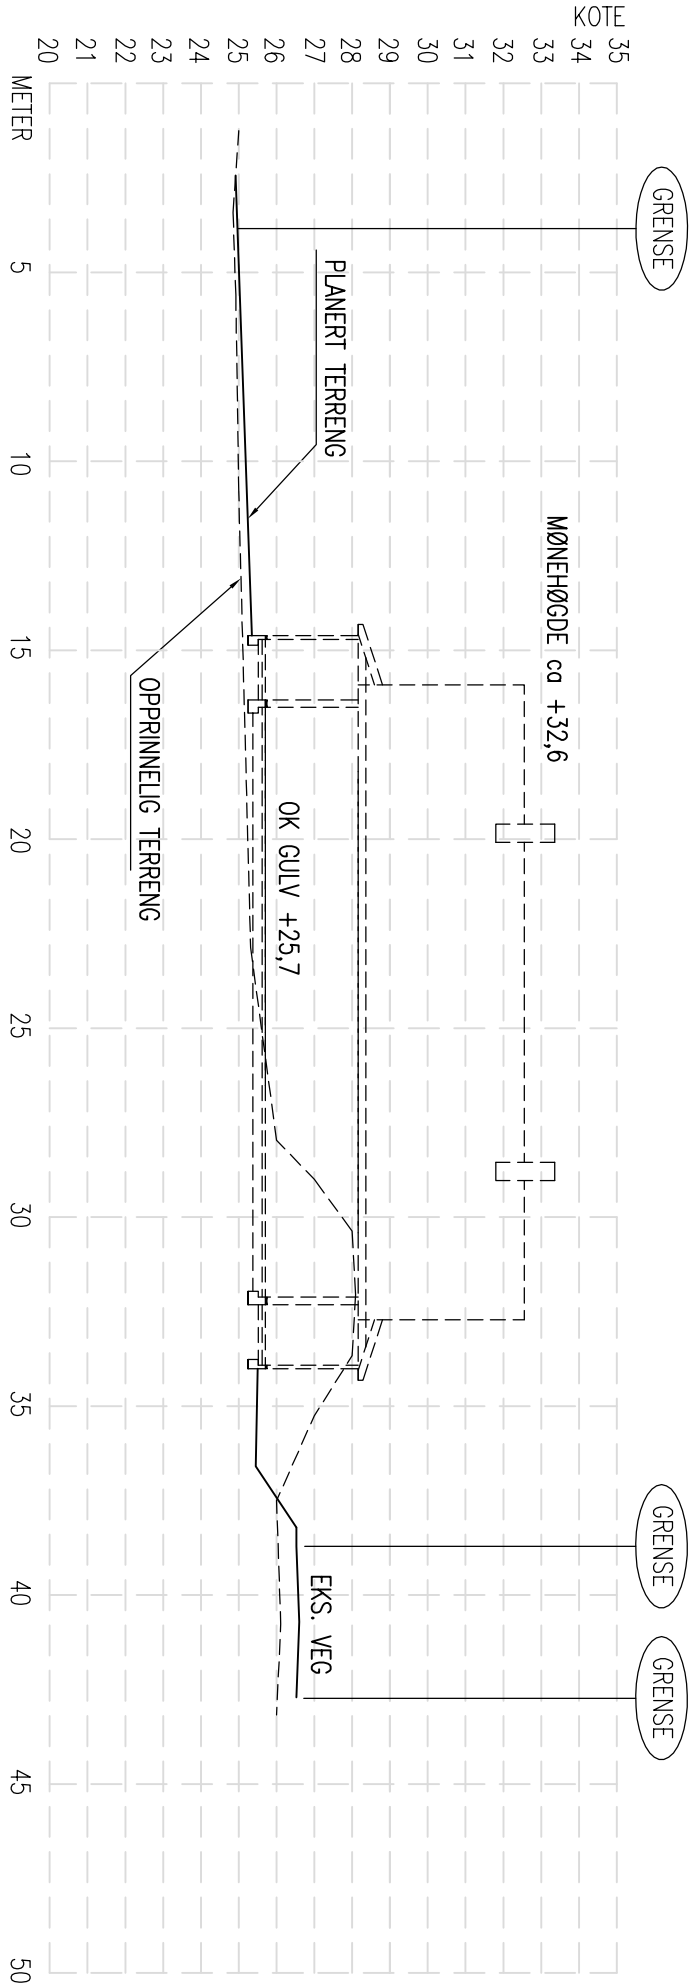

TERRENGPROFIL A-A

REV.	DESCRIPTION	DATE/SIGN
 ARKOCONSULT AS, Postboks 103, 5291 Væstf. Tel.: 56390003 – Fax.: 56191130 – Mob.: 93241511 Mail: post@arkoconsult.no – Org.nr.: 997089782 MVA TERRENGPROFIL A-A		NOTE! * PART OF DRAWING MAY NOT BE SHOWN IN SCALE * DO NOT TAKE MEASURES ON DRAWING * ONLY RELAY ON GIVE DIMENSIONS
		ACCORDING TO INTERNATIONAL LAWS, THIS DRAWING IS THE PROPERTY OF ARKOCONSULT AS. THE DRAWING CAN NOT BE USED, MADE PUBLIC OR HANDED OVER TO A THIRD PART WITHOUT OUR WRITTEN CONSENT. ANY INFRINGEMENT WILL LEAD TO LEGAL PROCEEDINGS.
BOLIG & EIENDOM AS		REVISION/DATE:
RISASJØEN, 123/146		PROJECT NO.: 2014103
TERRENGPROFIL A-A		DRAWING NO.: 20714103A11
 ARKOCONSULT AS, Postboks 103, 5291 Væstf. Tel.: 56390003 – Fax.: 56191130 – Mob.: 93241511 Mail: post@arkoconsult.no – Org.nr.: 997089782 MVA TERRENGPROFIL A-A		SCALE: 1:200
		FORMAT: A3
DRAWN: LAH		DATE: 16.06.15
CHECKED: PKT		DATE: 12.02.16

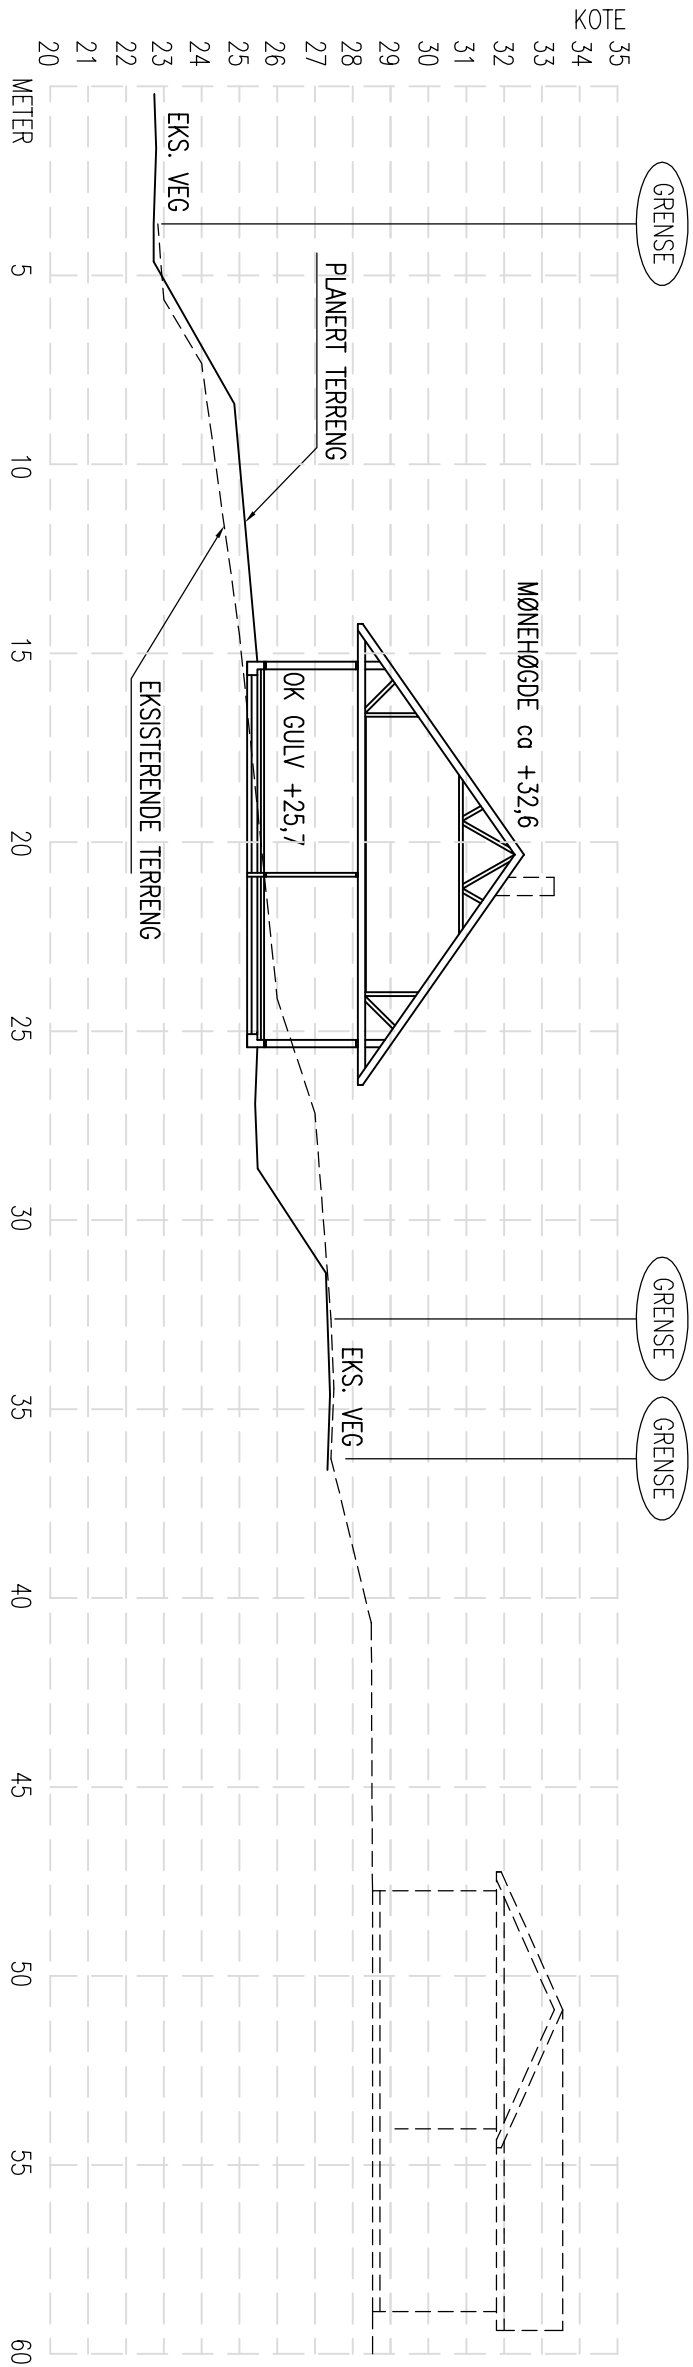

TERRENGPROFIL B-B

REV.	DESCRIPTION	DATE/SIGN		
			NOTE! * PART OF DRAWING MAY NOT BE SHOWN IN SCALE * DO NOT TAKE MEASURES ON DRAWING * ONLY RELAY ON GIVE DIMENSIONS	
			ACCORDING TO INTERNATIONAL LAWS, THIS DRAWING IS THE PROPERTY OF ARKOCONSULT AS. THE DRAWING CAN NOT BE USED, MADE PUBLIC OR HANDED OVER TO A THIRD PART WITHOUT OUR WRITTEN CONSENT. ANY INFRINGEMENT WILL LEAD TO LEGAL PROCEEDINGS.	
			REVISION/DATE:	
			PROJECT NO.:	2014103
			DRAWING NO.:	
			20714103A12	
			SCALE:	1:200
			FORMAT:	A3
			DRAWN:	LAH
			DATE:	16.06.15
			CHECKED:	PKT
			DATE:	12.02.16



ARKOCONSULT AS, Postboks 103, 5291 Væstf.
Tel.: 56390003 – Fax.: 56191130 – Mob.: 93241511
Mail: post@arkoconsult.no – Org.nr.: 997089782 MVA