
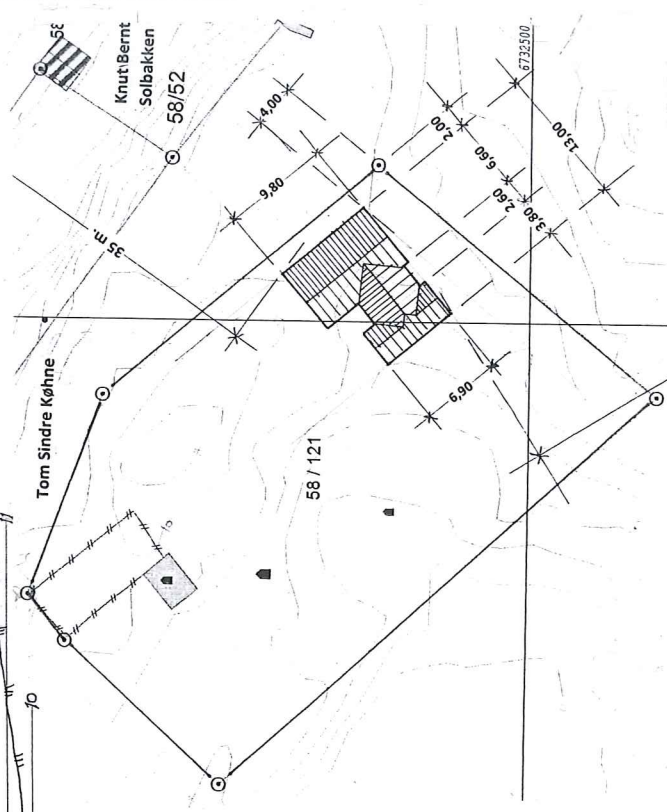


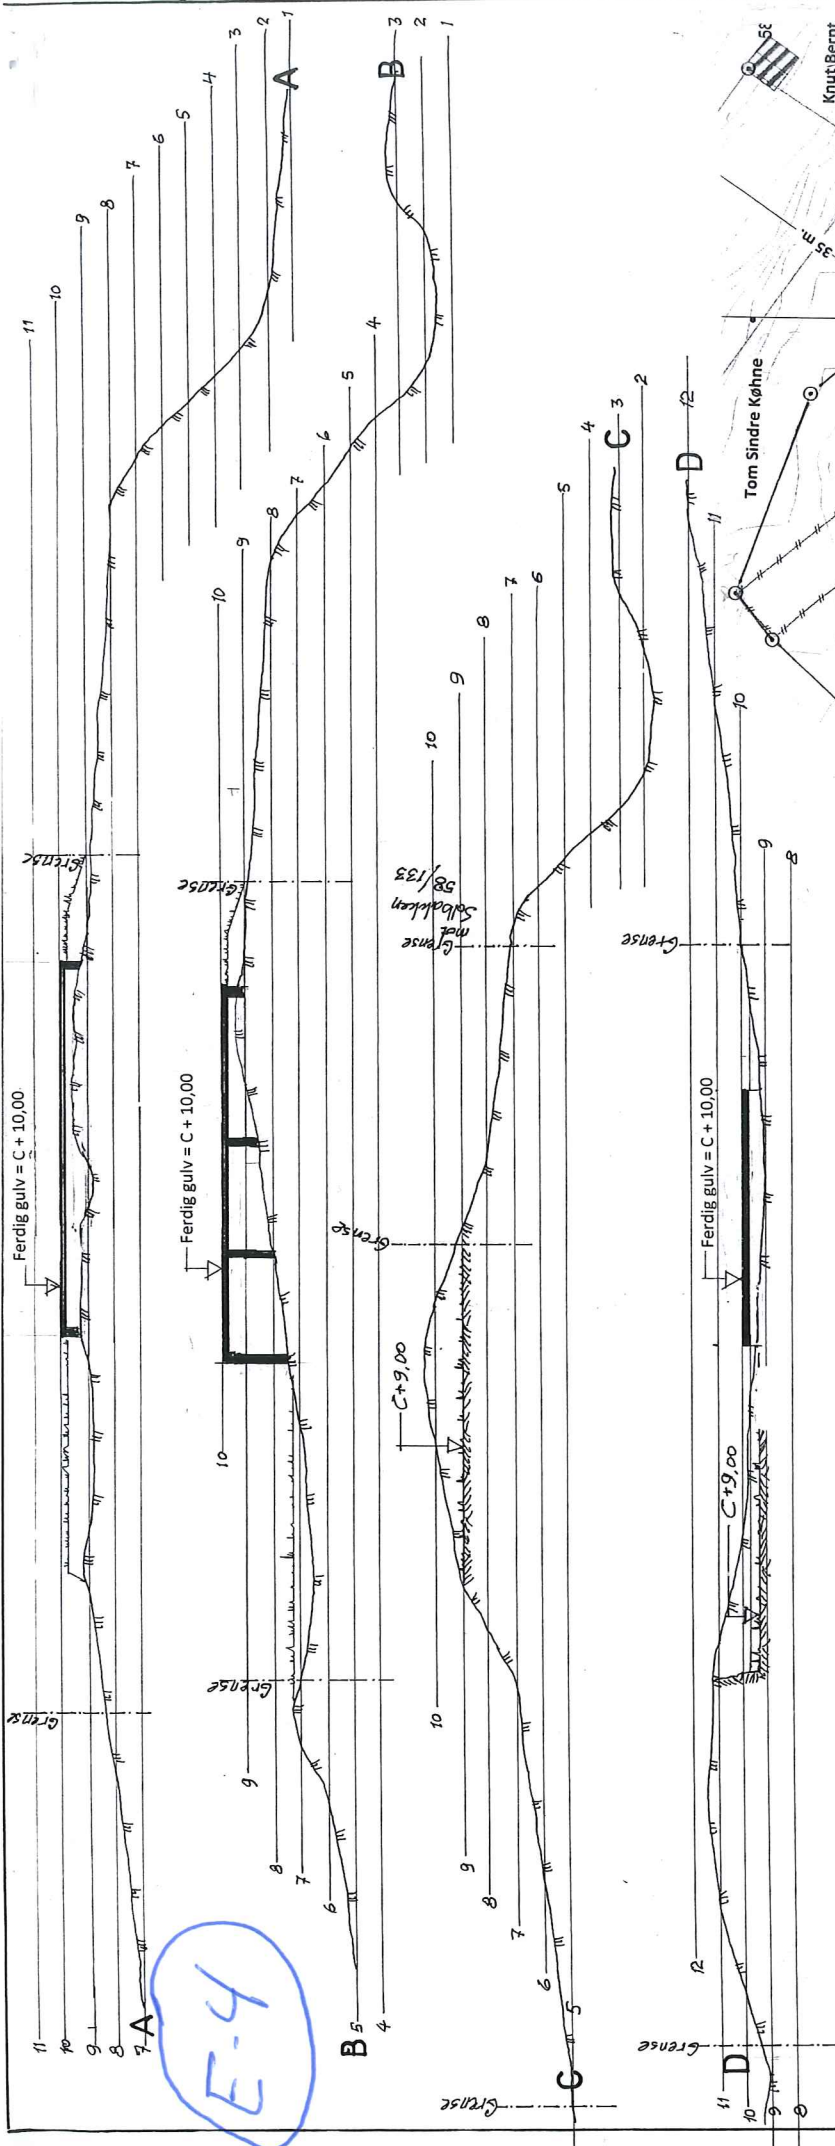

Proj. feriebadst for Vigdis - og Jarle Hundvæn , Gnr. 58, Brnr. 121 i Lindås
 Terrengprofiler , Mål = 1:200 Situasjonskart , Mål = 1:500
 25/11-16 K.M., 12.12.-16 K.M., 12.01.17 K.M.