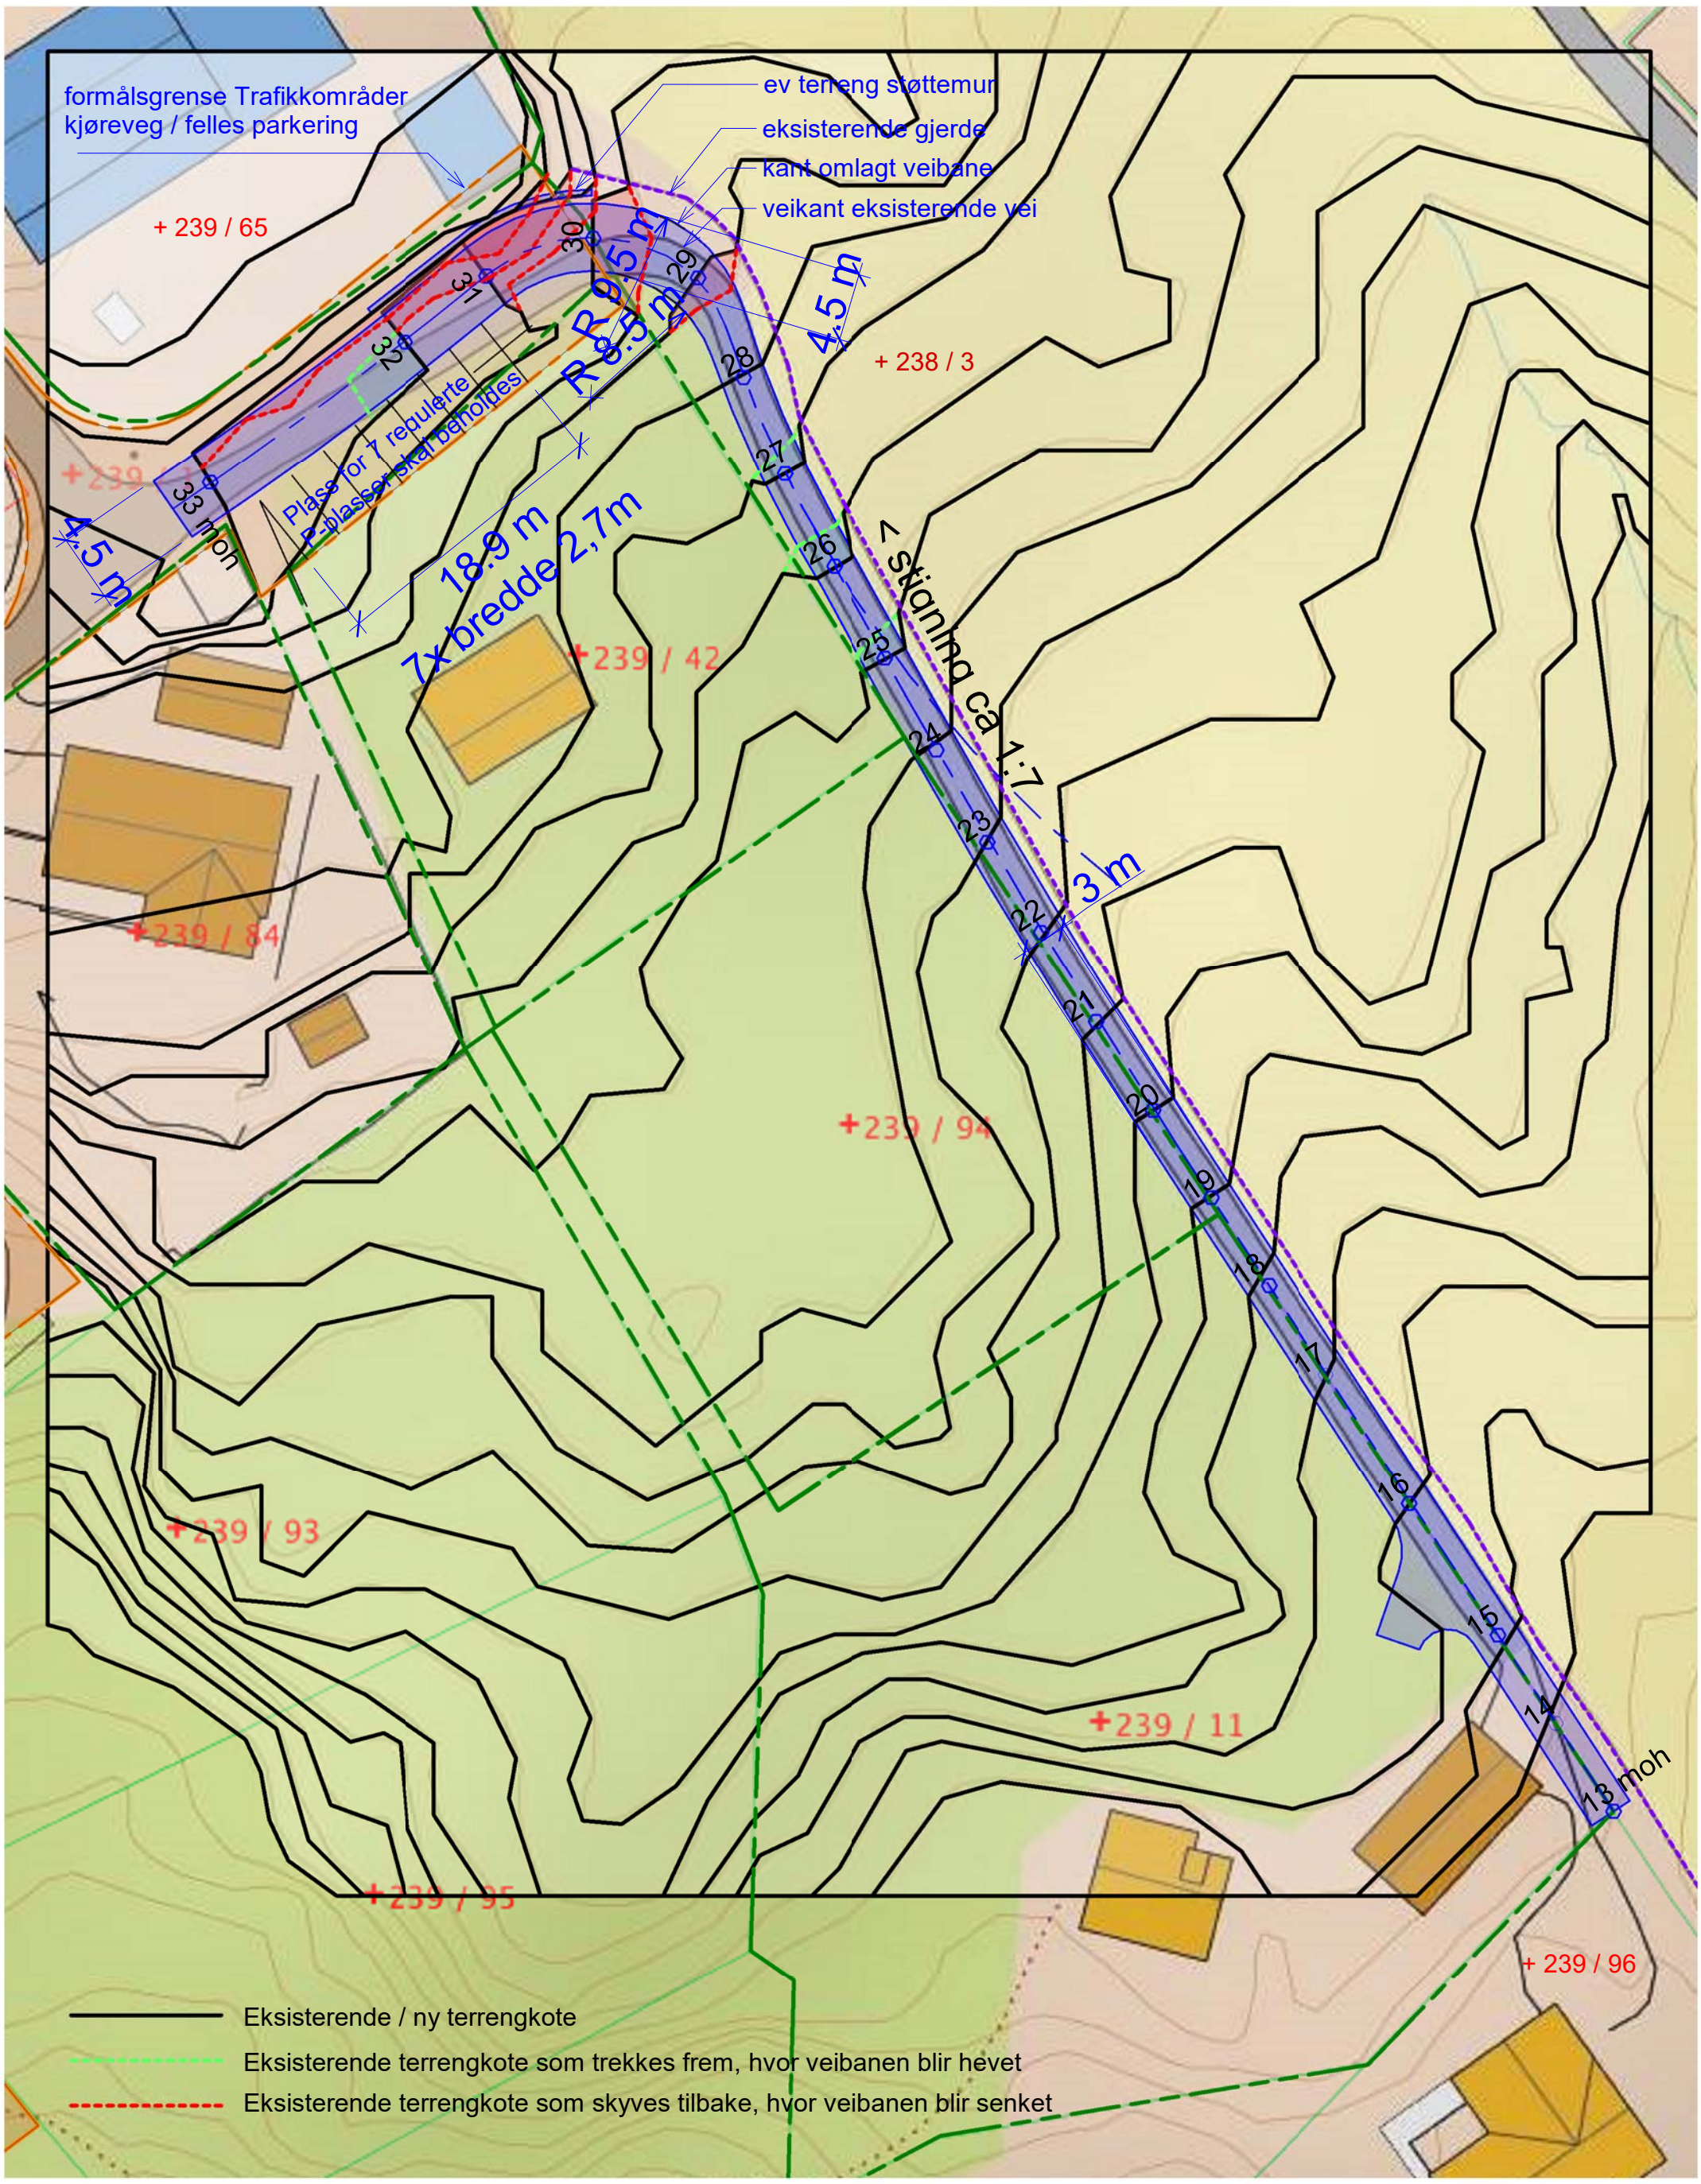

arkitekt Amund Nordland m.n.a.l.

Øvre Korskirkesmug 2b, 5018 BERGEN
tlf: 97094593
epost: amund@strangehagen.no

Mette Jarsin Ansnes &
Jo-Harald Færø

Einebustad på
Eknes

Utbedring av tilkomstveg, plan

Project number	Prosjekt nr.	011
Date	Prosjekt dato	
Drawn by	Author	
Checked by	Checker	Scale (ved utskrift A3) 1 : 400

30.01.2017 11.21.27