
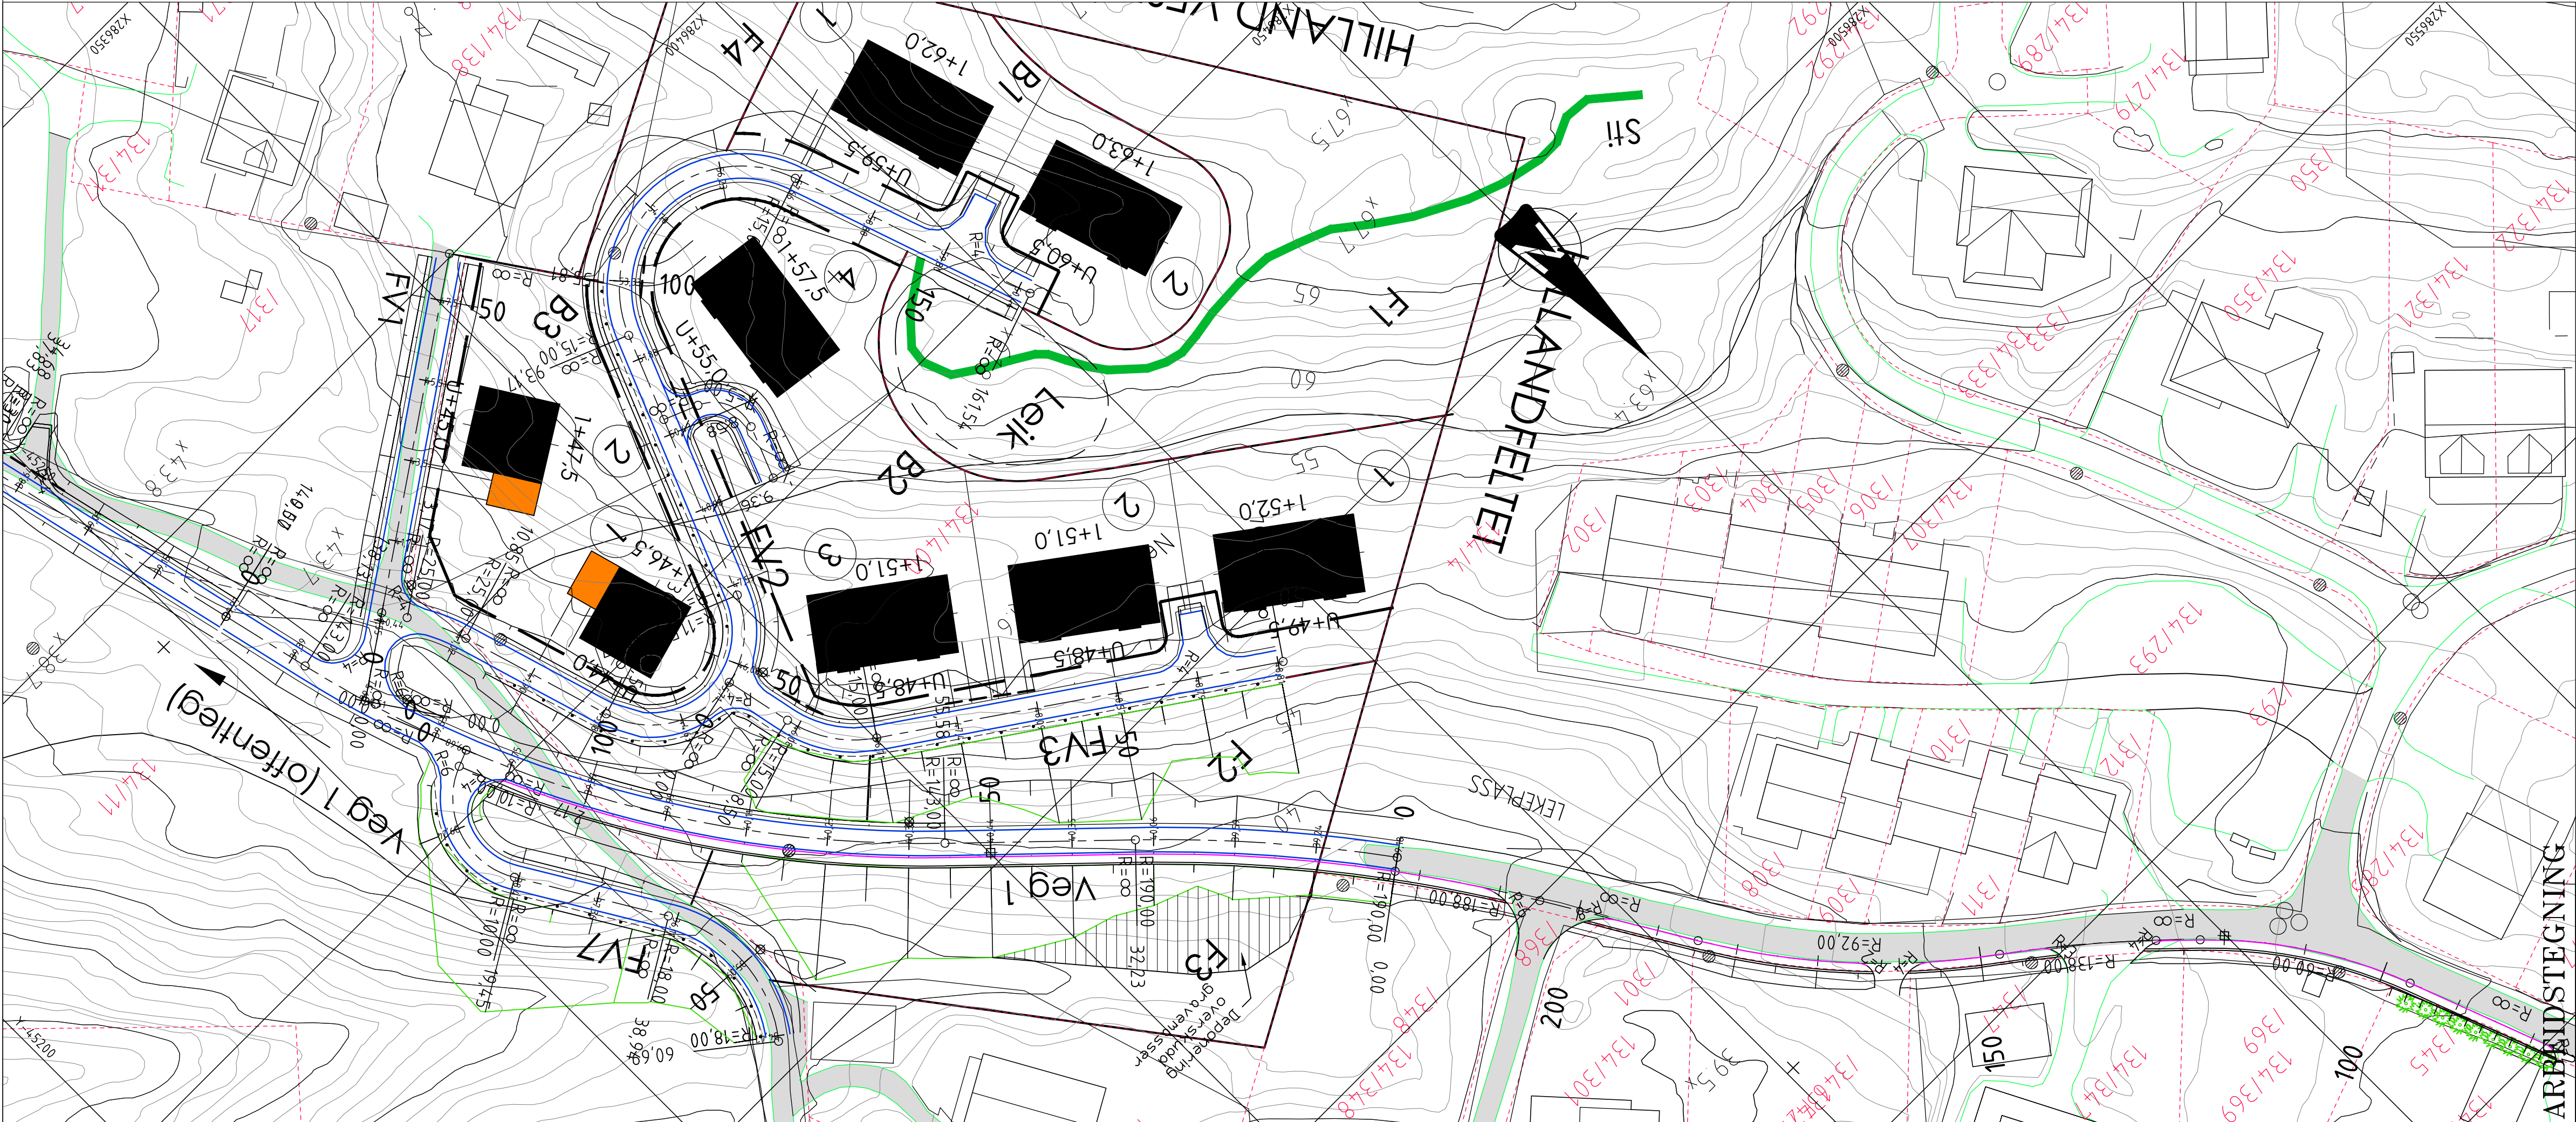
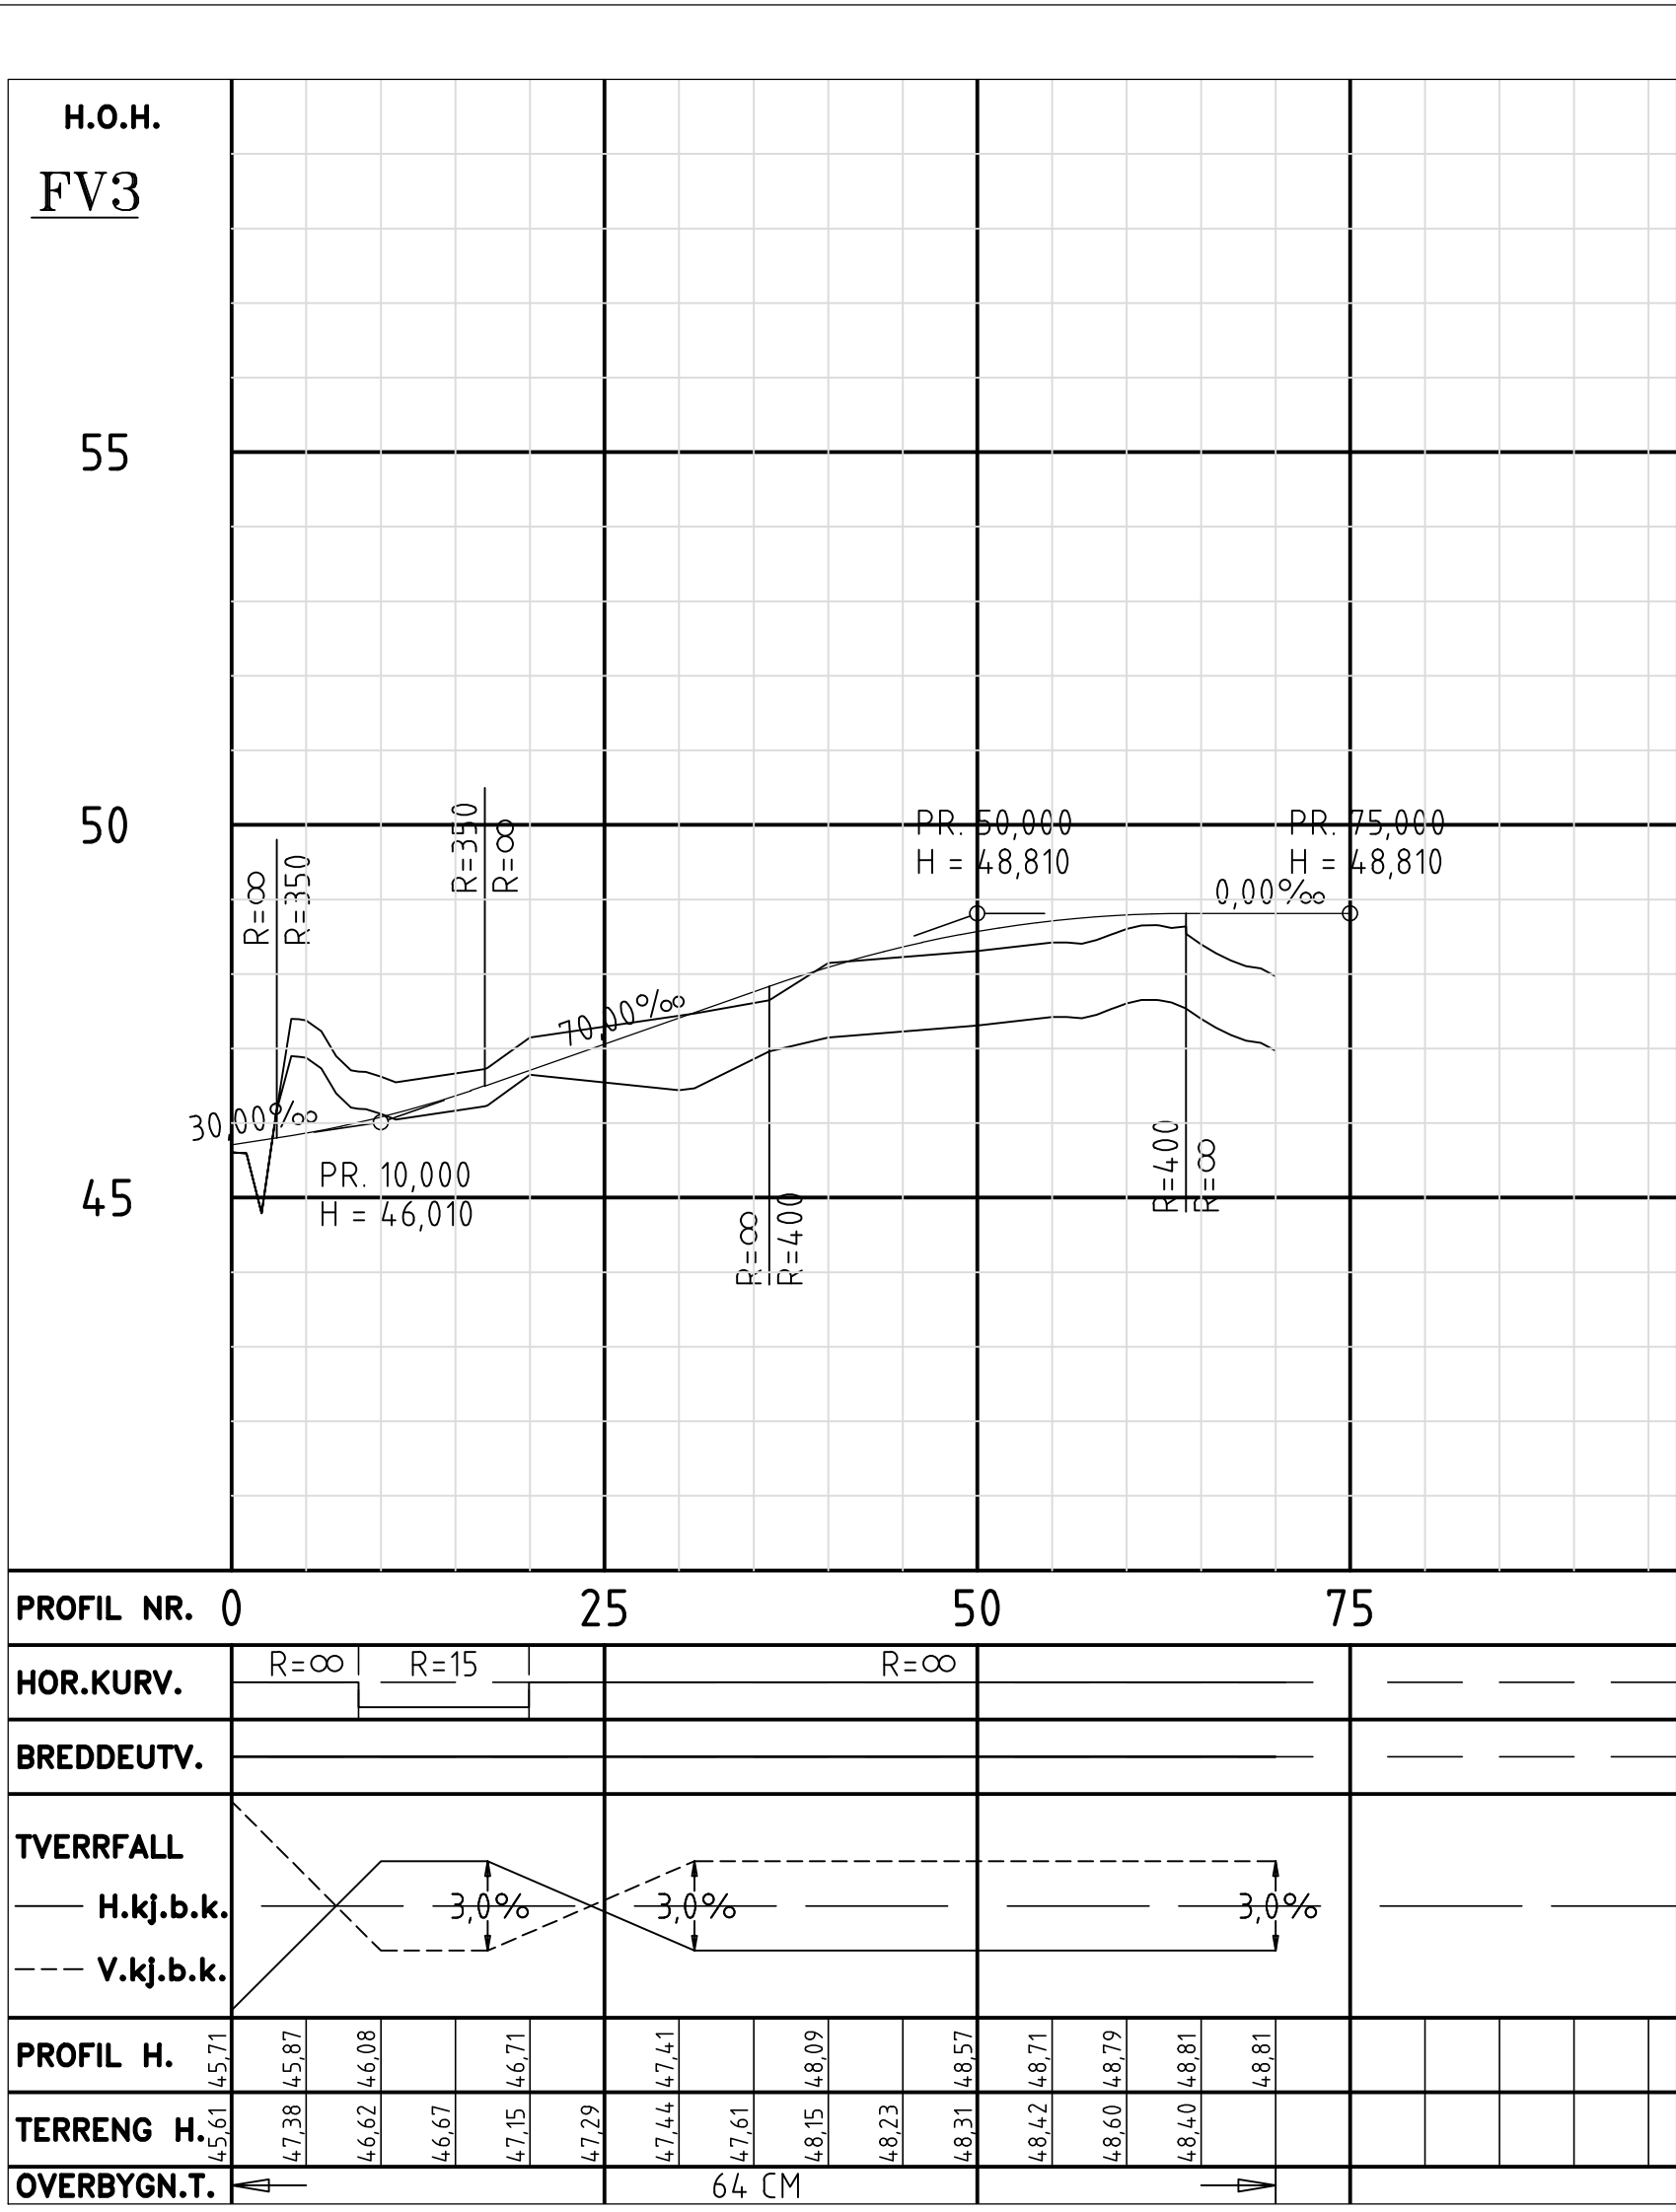
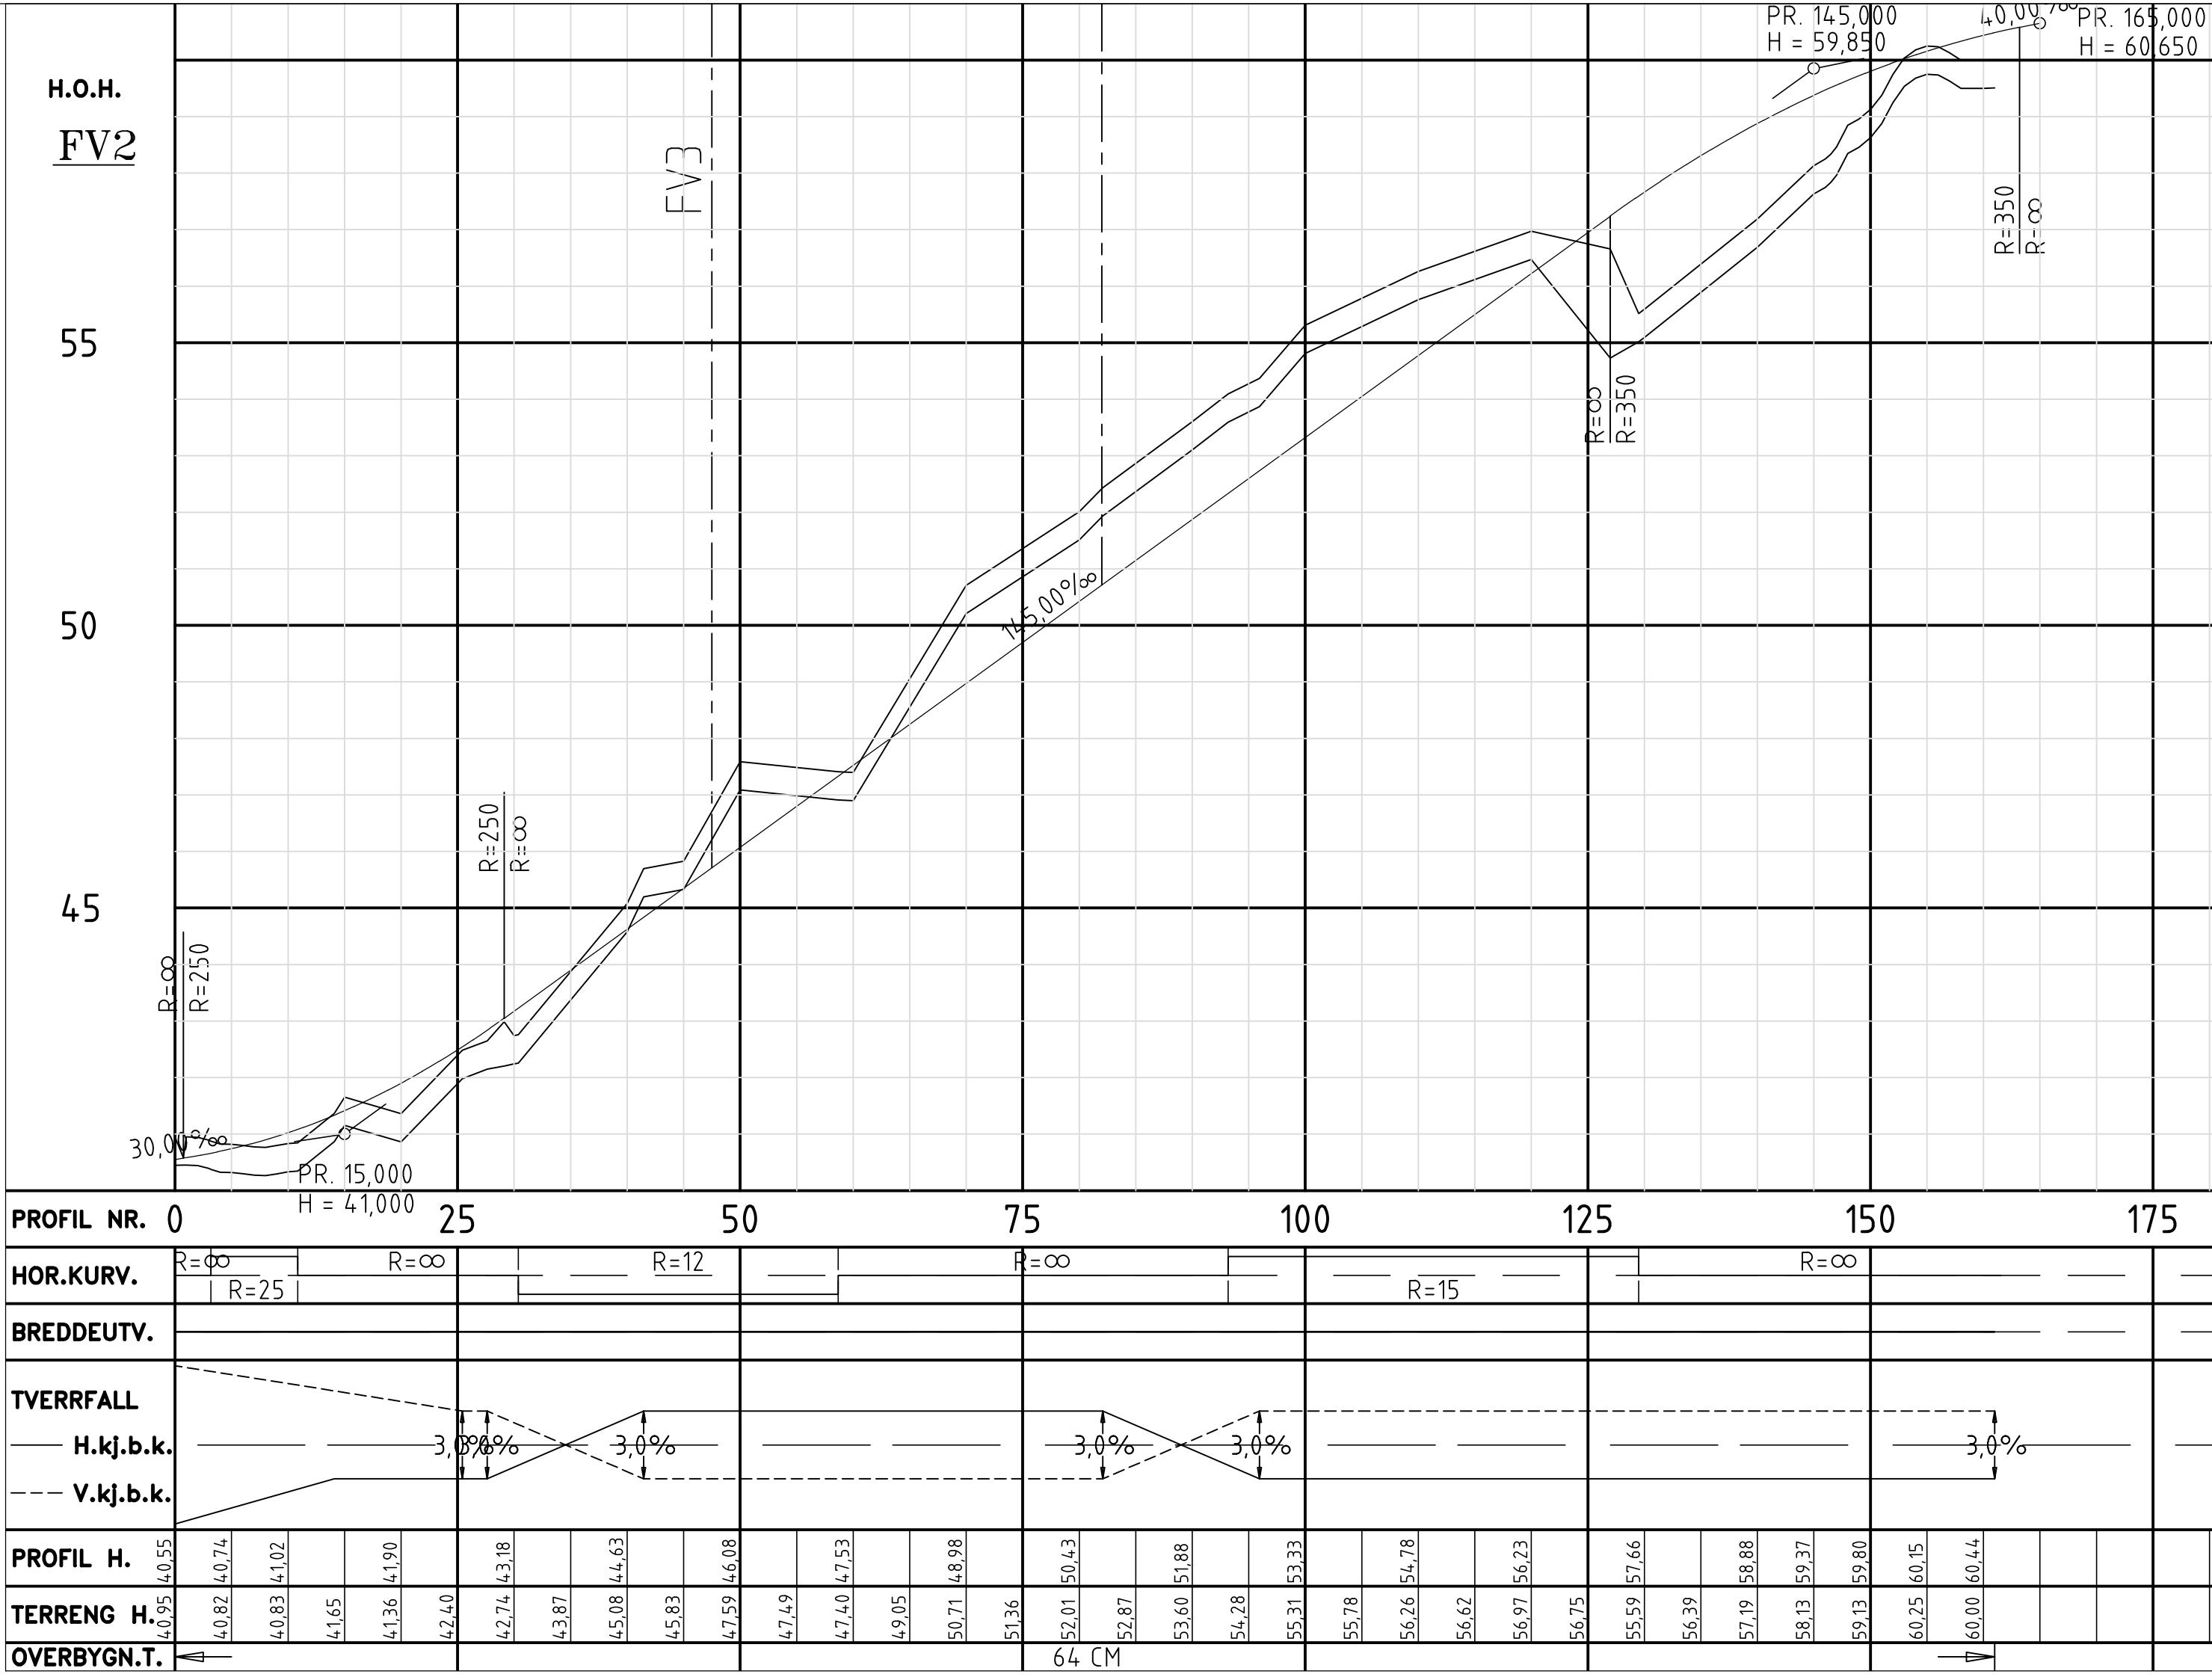


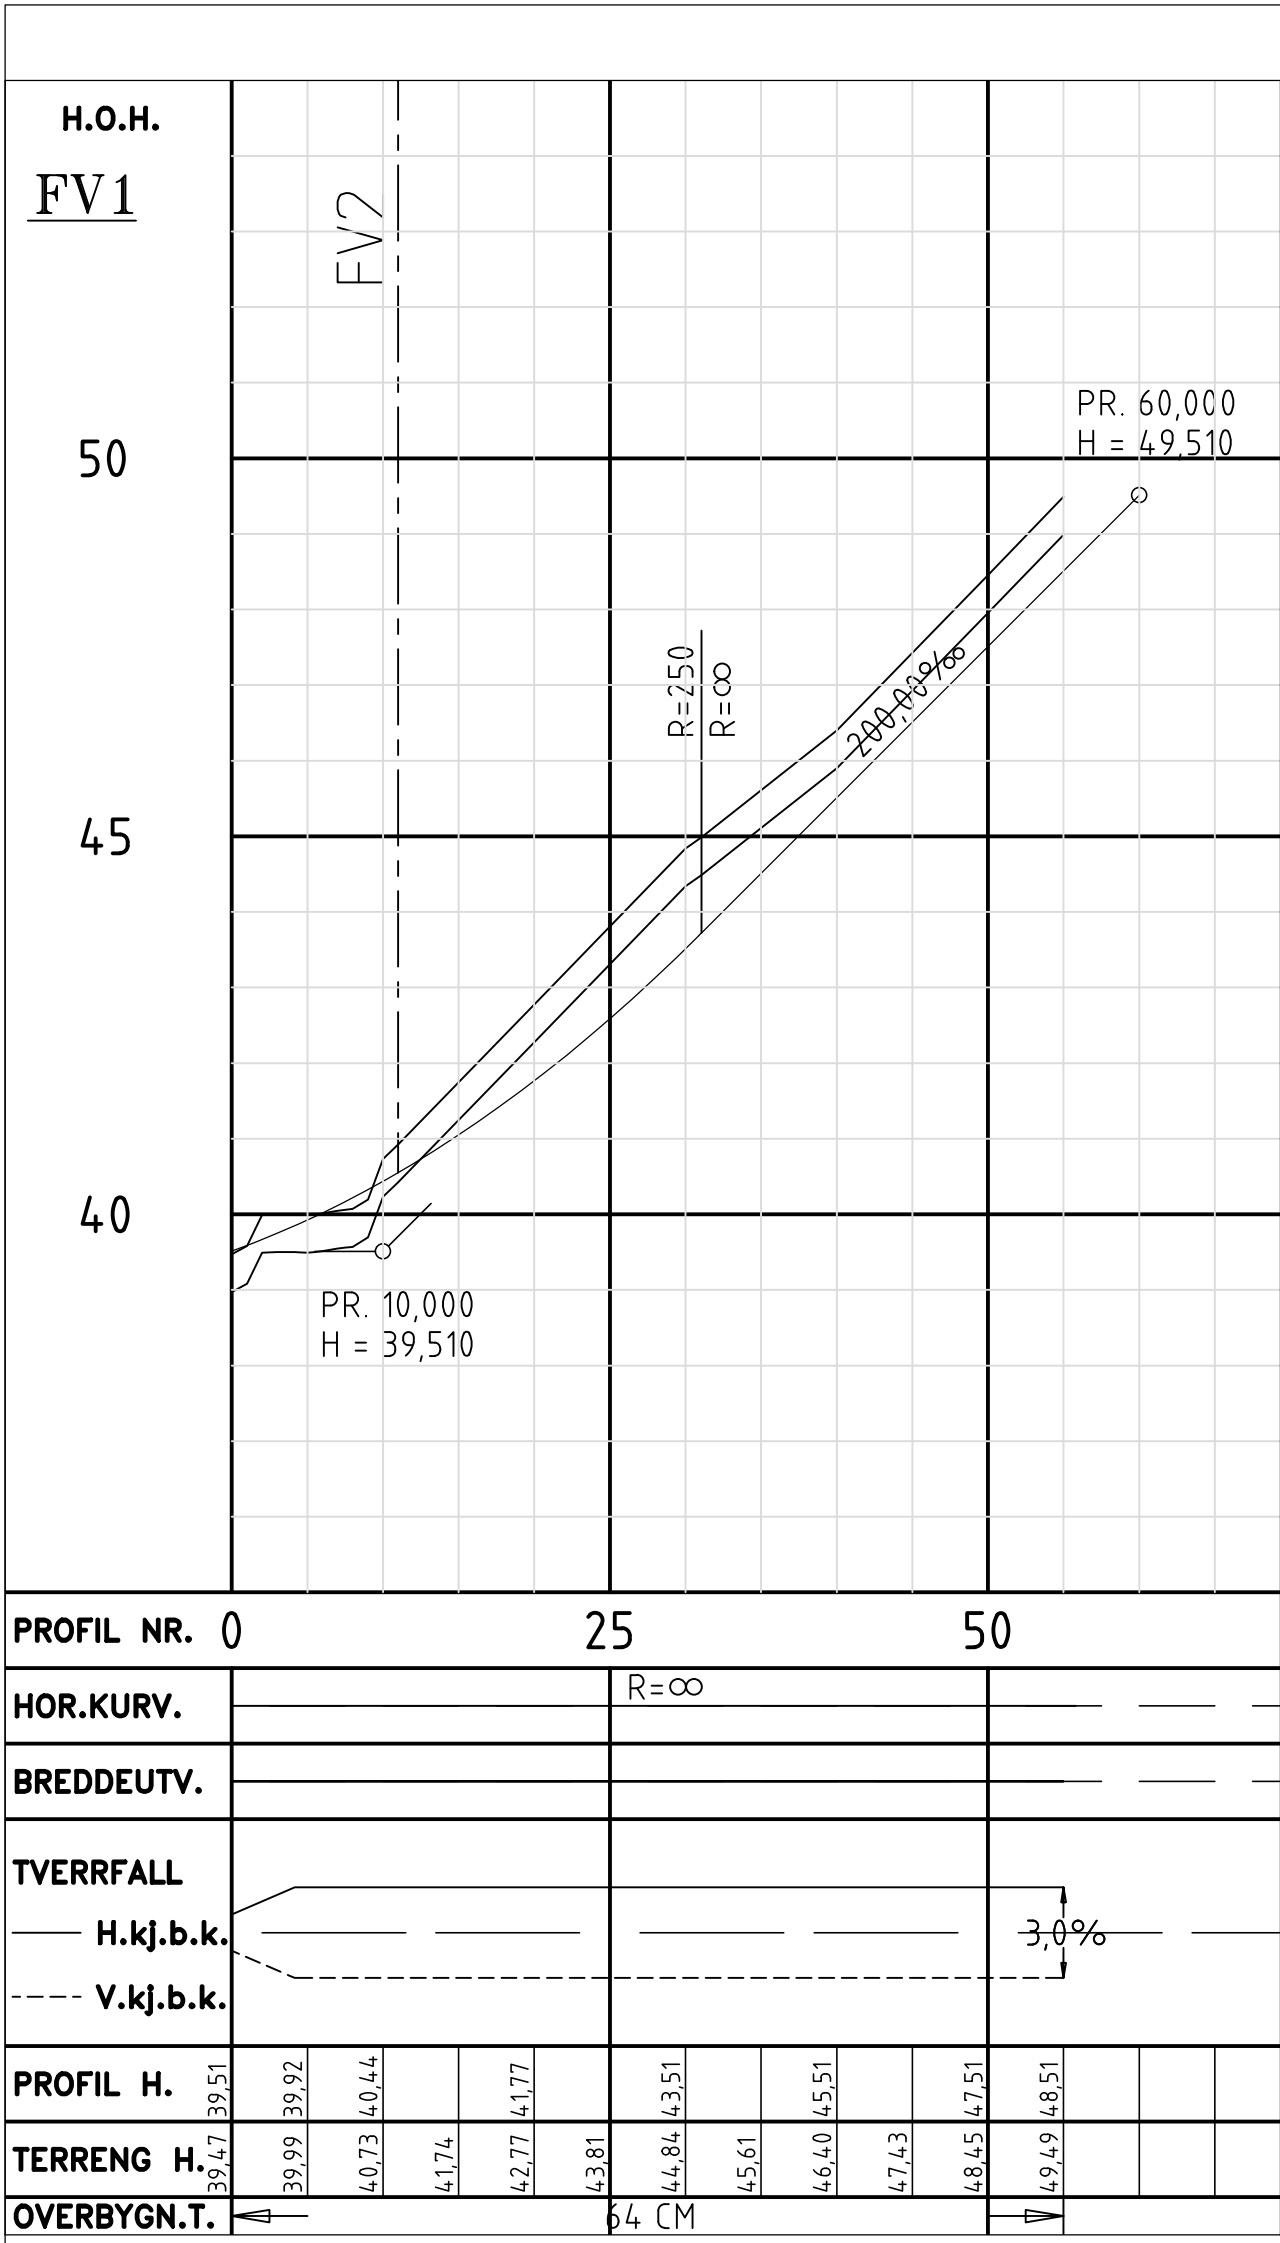

TEGNFORKLARING

- Senterlinje
- Fortauskant
- Asfaltkant
- Veirekkverk
- Skjæring/fylling
- Vekstjord på veifylling
- Sikt
- Eiendomsgrense
- Byggegrense
- Sandfangskum m/ristokk
- Sandfangskum m/kuppelrist
- Stikkrenne
- Eks. eiendomsgrenser
- Eksisterende vei
- Eksisterende mur
- Eksisterende gjerde

A	05.11.04	THF	To eneboliger i felt B3. ARBEIDSTEGNING.
Rev.	Dato	Sign.	Revisjonen gjelder
Oppdragsgiver			
STORNESET AS			
Prosjekt			
HILLAND SØR.			
Plan og lengdeprofil FV1, FV2 og FV3.			
Siv.ing. Arne Haugen VVA-prosjektering			
Fabrikkt. 7B 5059 BERGEN. Tlf.: 55 59 82 60/64			
Tegn.	Kontr.	Godkj.	
THF	THF		
Dato: 05.07.04			
Målestokk: 1:500/100			
Prosjektnr. 0104			
Tegningsnr. 503			
Rev. A			