




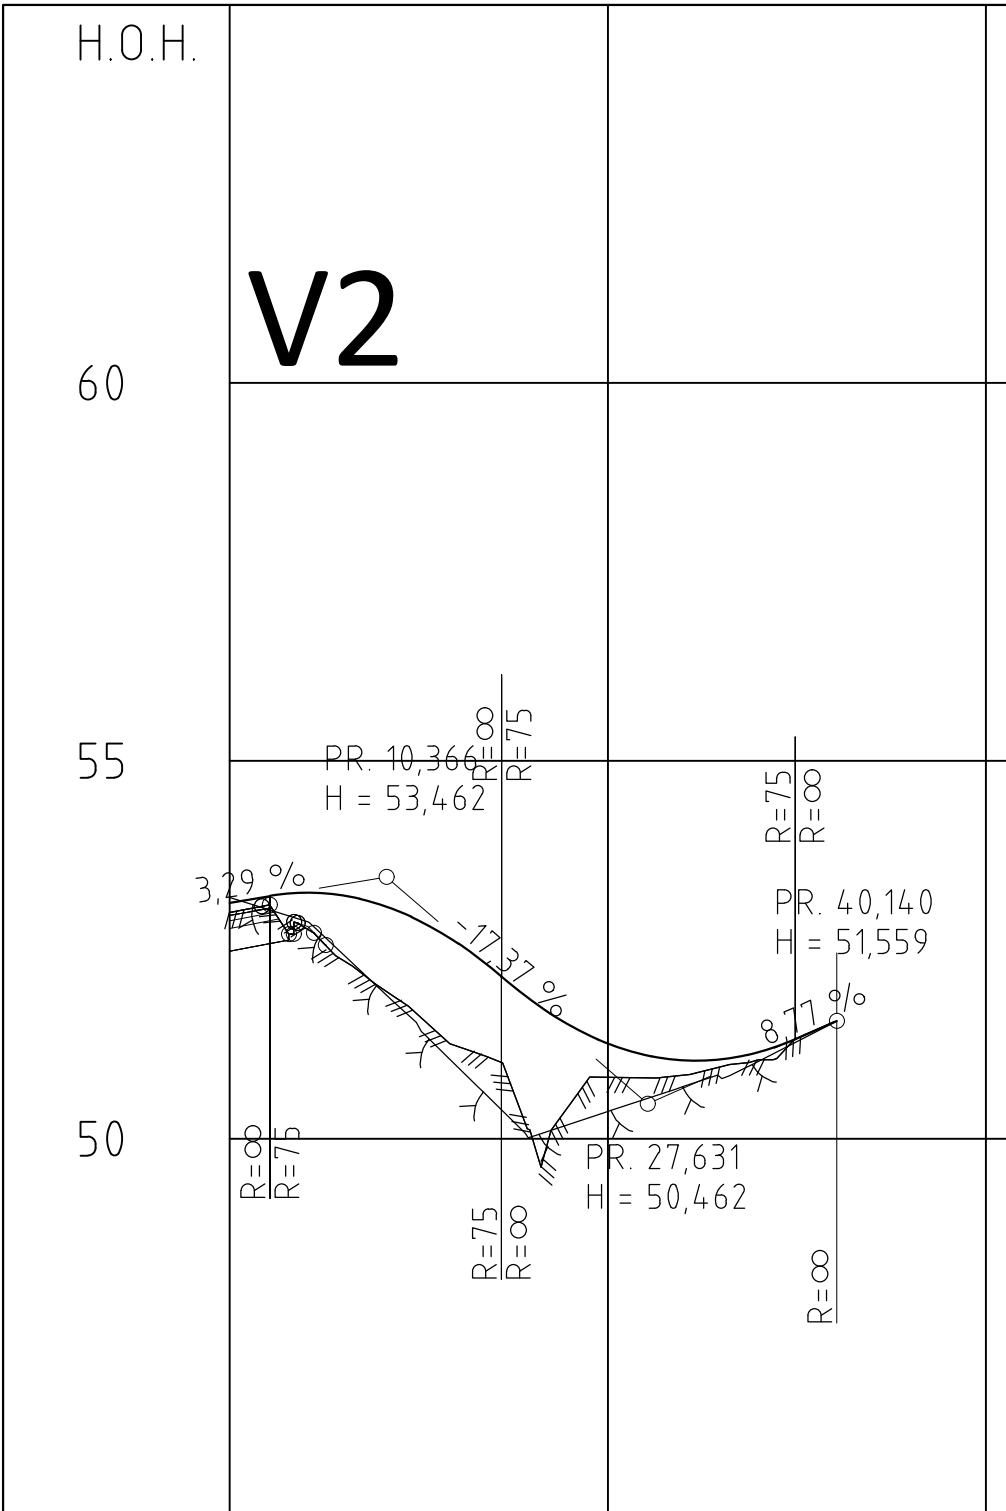


PROFIL NR.	0,01	25	50
HOR.KURV.	R=∞	R=∞	R=50
BREDDEUTV.			
TVERRFALL			
H.kj.b.k.	0,5%	3,0%	3,0%
V.kj.b.k.	2,0%		
PROFIL H.	53,12	52,82	52,60
TERRENG H.	52,82	52,00	51,03
OVERBYGN.T.	65CM	65CM	

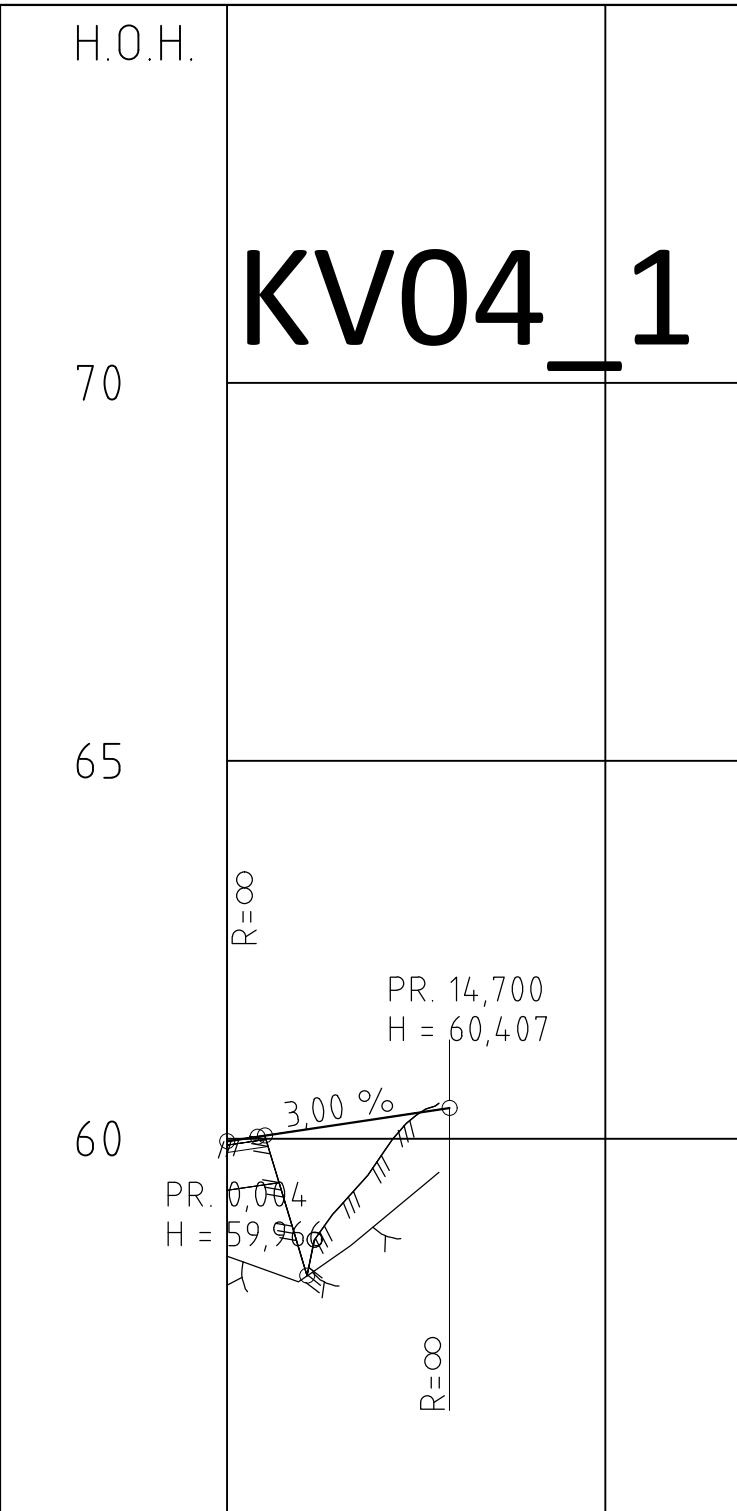


PROFIL NR.	0	25	
HOR.KURV.	R=∞		
BREDDEUTV.			
TVERRFALL			
H.kj.b.k.	0,4%	0,4%	
V.kj.b.k.	2,0%	2,0%	
PROFIL H.	59,97	60,12	60,27
TERRENG H.	58,37	59,72	60,43
OVERBYGN.T.	65CM	65CM	

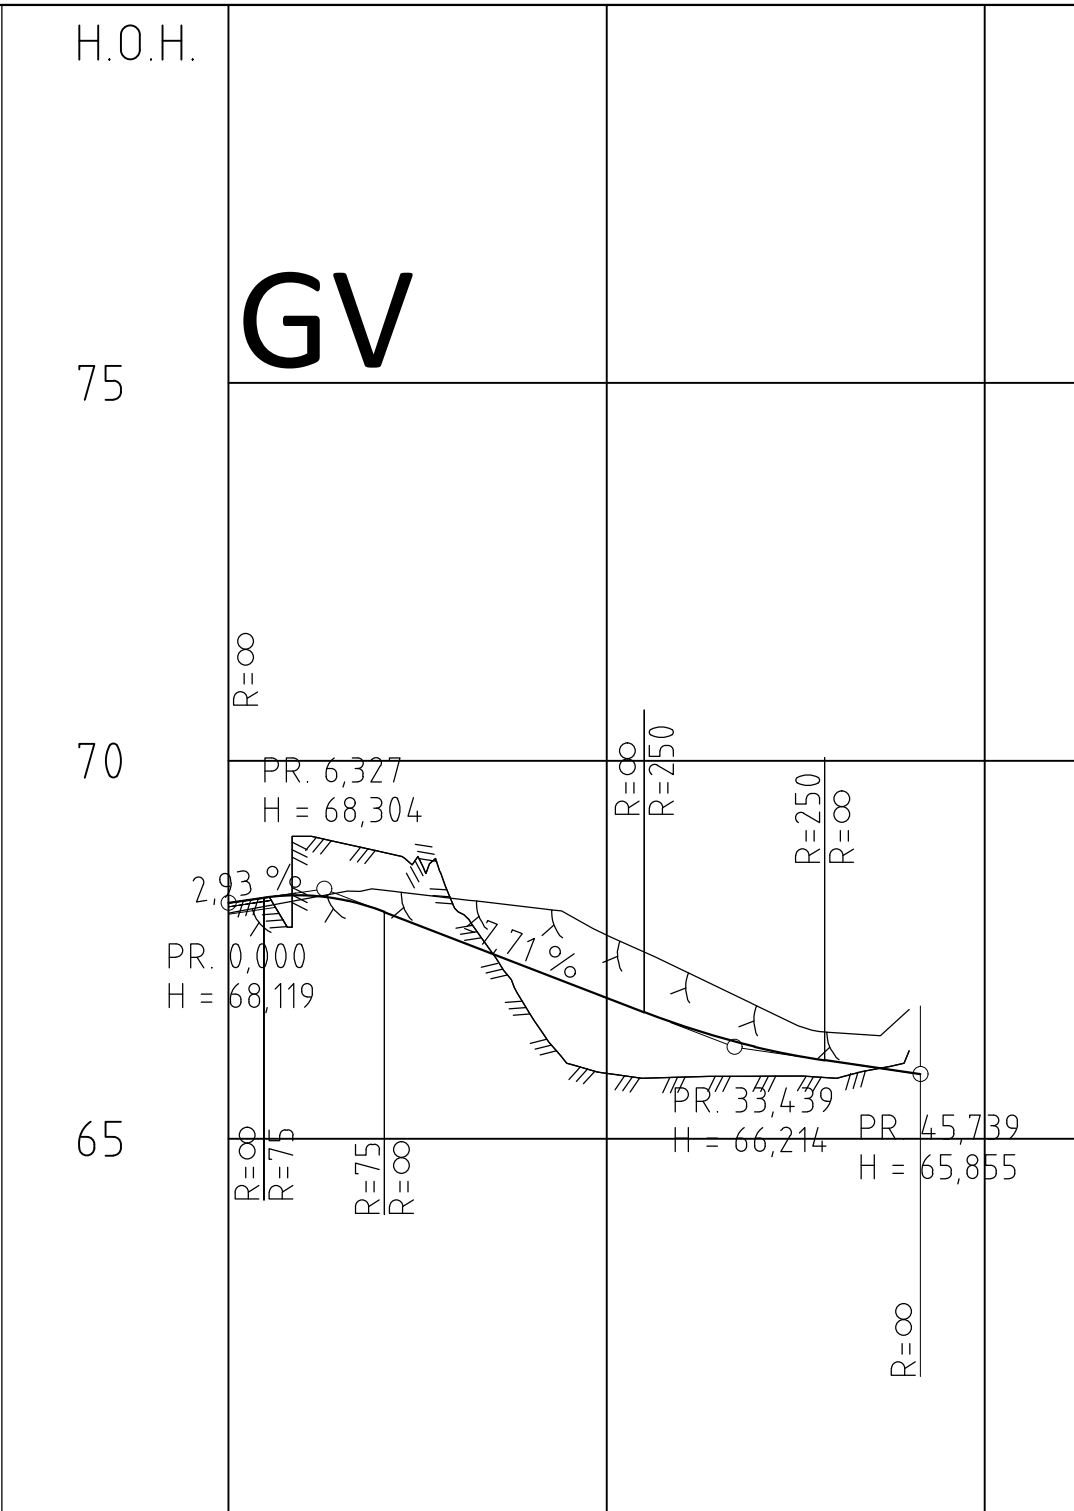



PROFIL NR.	0	25	50
HOR.KURV.	R=∞	R=8	R=∞
BREDDEUTV.			
TVERRFALL			
H.kj.b.k.	2,0%		2,0%
V.kj.b.k.	2,0%		2,0%
PROFIL H.	68,12	68,22	68,22
TERRENG H.	69,00	68,80	68,02
OVERBYGN.T.	65CM	15CM	

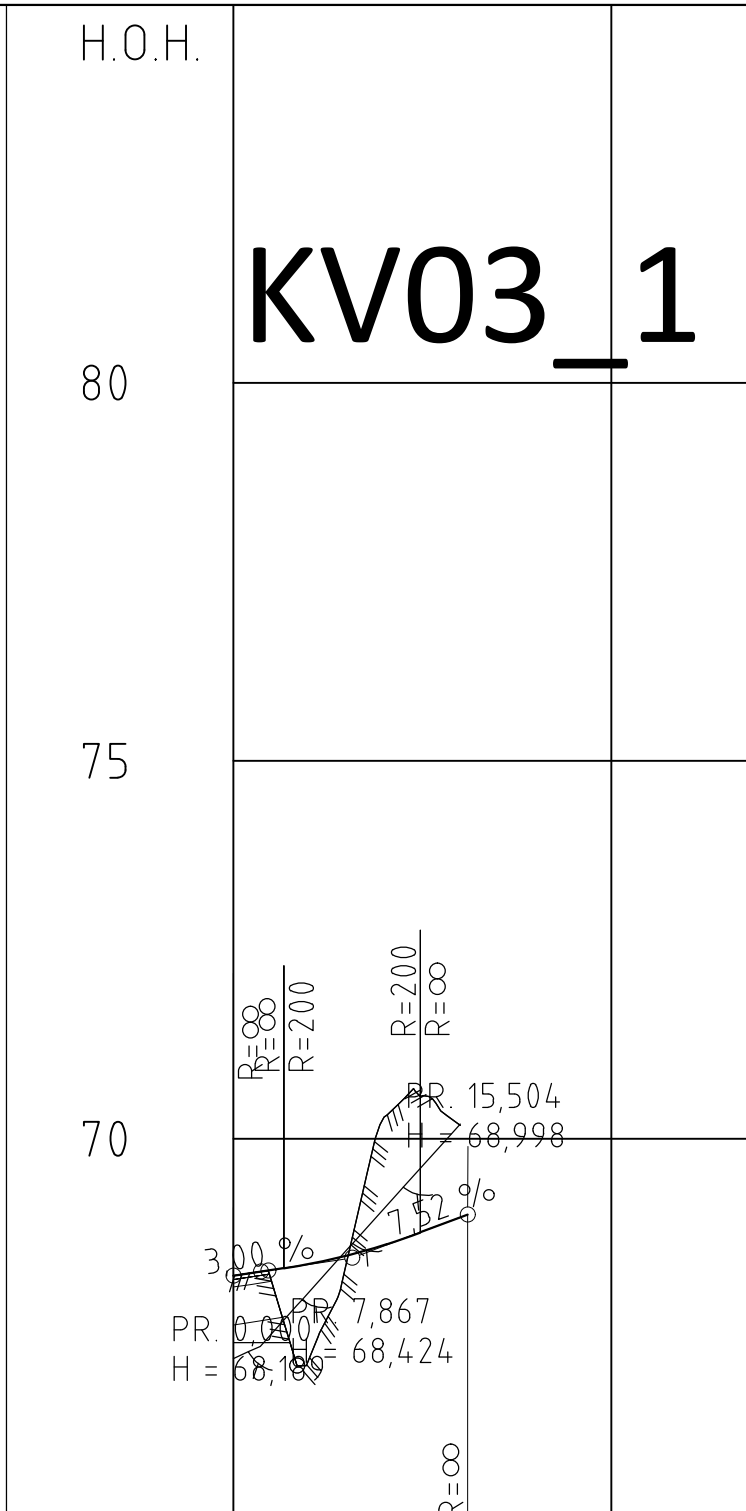

PROFIL NR.	0	25	
HOR.KURV.	R=∞		
BREDDEUTV.			
TVERRFALL			
H.kj.b.k.	0,2%	3,0%	
V.kj.b.k.	0,0%		
PROFIL H.	68,19	68,19	68,35
TERRENG H.	68,19	67,09	68,35
OVERBYGN.T.	65CM	65CM	

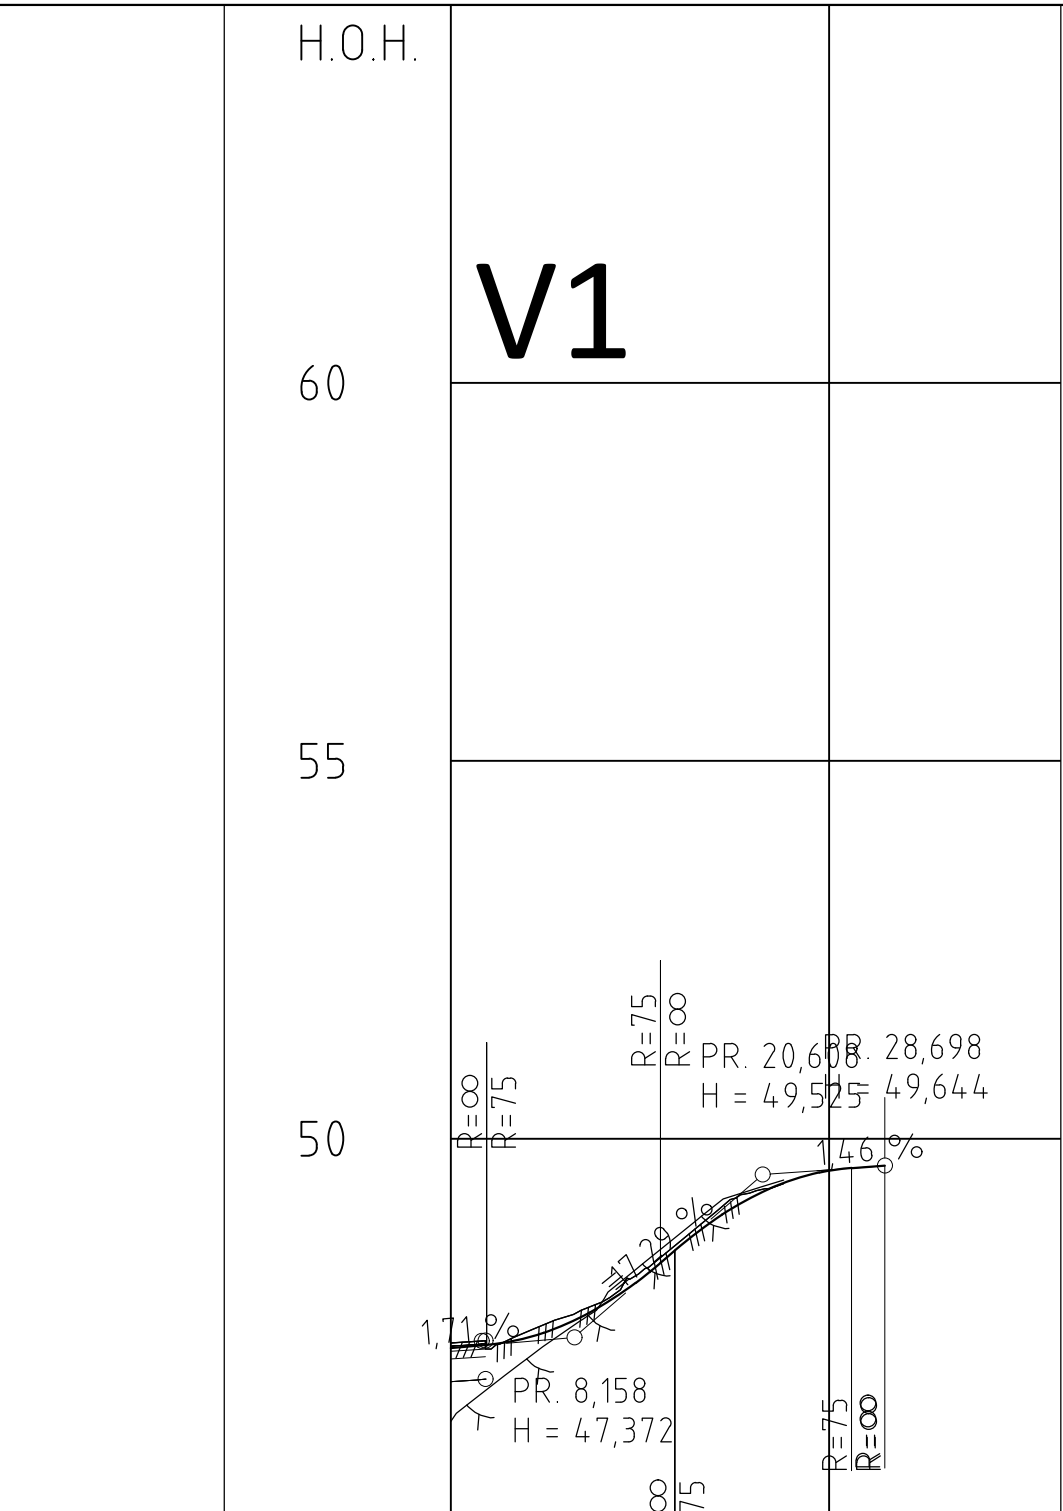

PROFIL NR.	0,01	25	
HOR.KURV.	R=∞	R=50	
BREDDEUTV.			
TVERRFALL			
H.kj.b.k.	8,0%	3,0%	3,0%
V.kj.b.k.	3,0%		
PROFIL H.	47,23	47,23	47,79
TERRENG H.	47,14	47,84	47,79
OVERBYGN.T.	65CM	65CM	

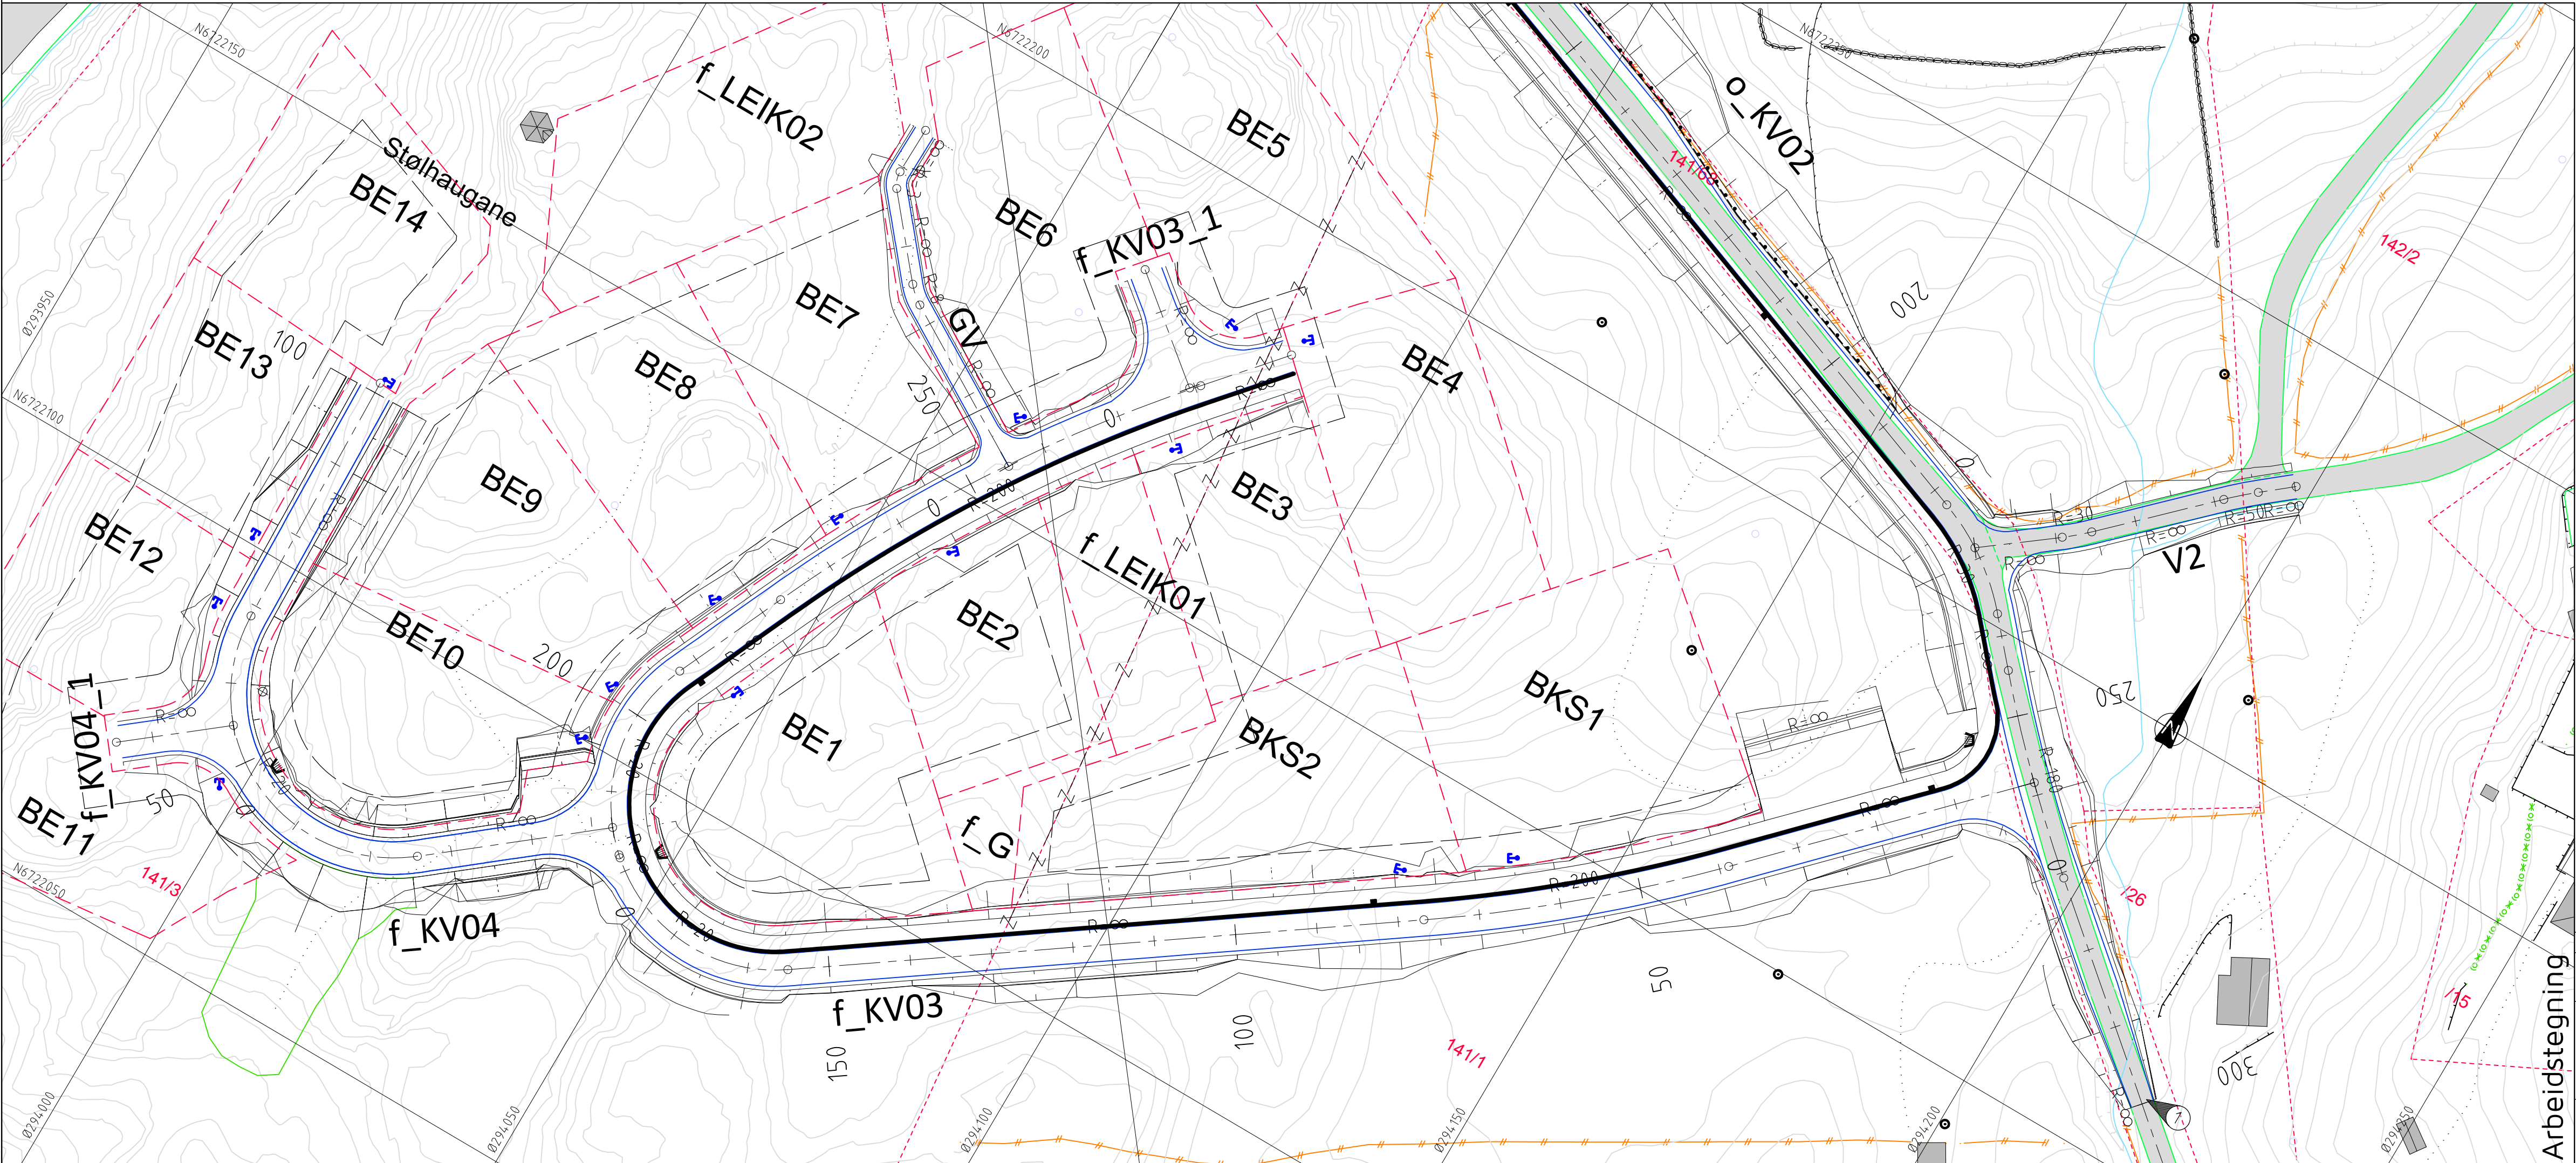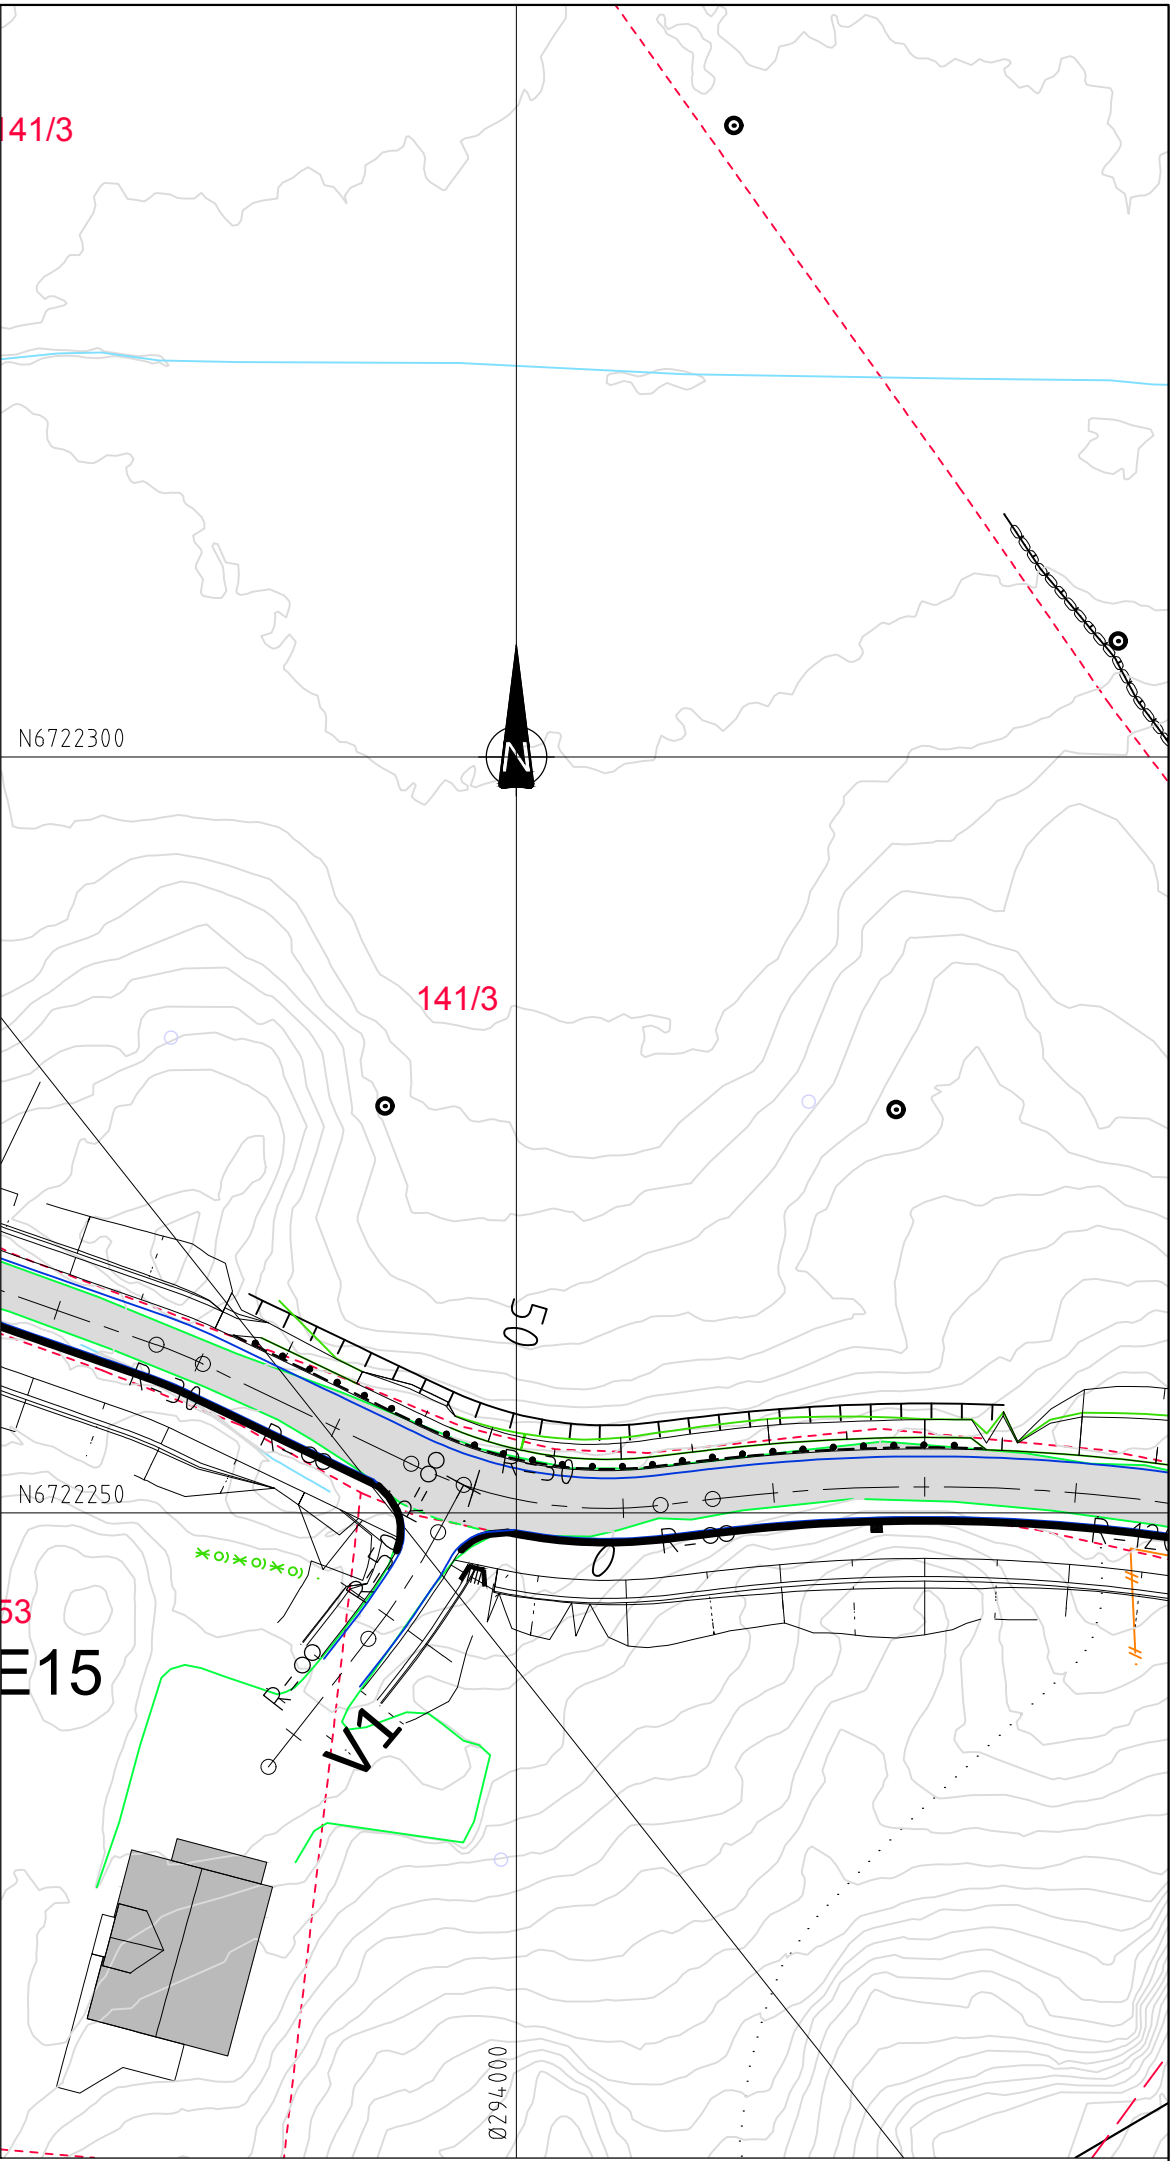

TEGNFORKLARING

	Vegskjæring
	Grøftebunn
	Senterlinje
	Kjørebane kant
	Skulderkant
	Vegfylling
	Profilnummer
	Fortauskant
	Vegrekkeverk
	Støttmur
	Eiendomsgrense
	Byggegrense
	Vegstuk m/kjefestluk
	Vegstuk m/kuppelrist
	Bekkeinntak
	Eks. eiendomsgrenser
	Eksisterende vei
	Eksisterende mur
	Eksisterende gjerde
	Opphevet eiendomsgrense

○ Ny veg/breddeutvidelse tilpasses eksisterende veg.

Rev.	Dato	Sign.	Revisjonen gjelder
Oppdragsgiver			
Majo Eigedom AS			
Prosjekt			
Stølshaugane bustadfelt. VVA-anlegg			
Plan og profil sideveger.			
Tegn.	BN	Kont.	THF
Dato:	17.11.2016		
Målestokk:	1:500/1:100		
Prosjekt:	3616		
Tegning:	D01		

Fabrikkgaten 7B
5059 Bergen
Tlf. 55 59 82 60
e-post: post@haugenvva.no