
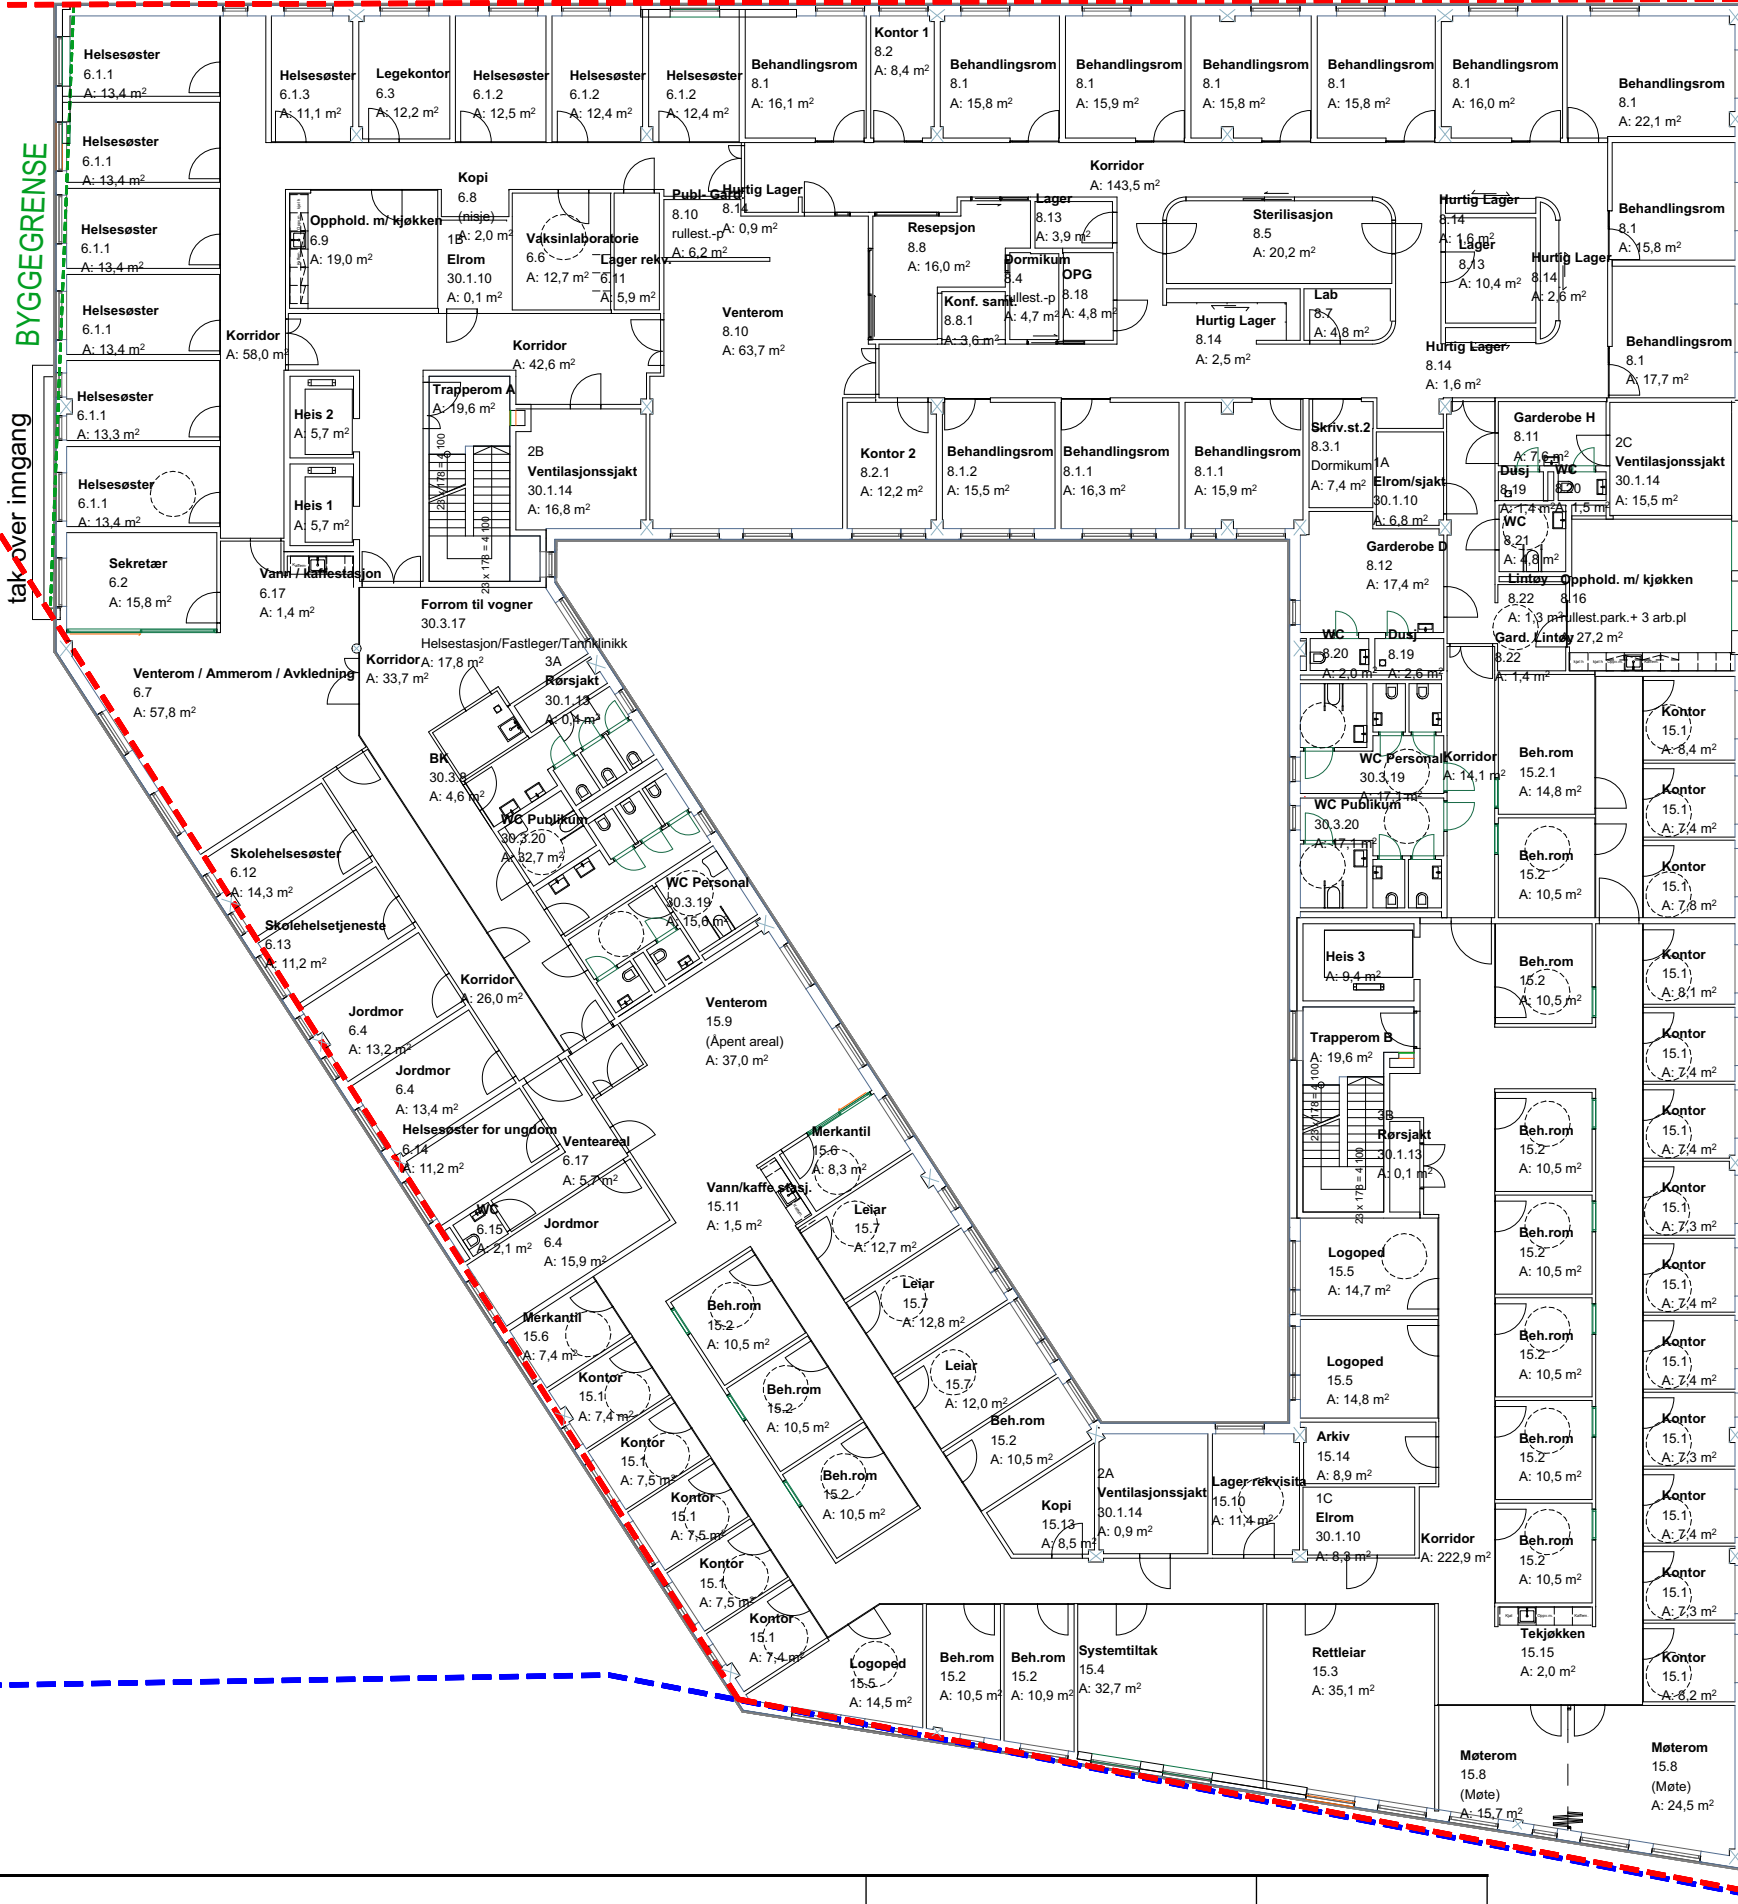


TEIGGRENSE

FORMÅLSGRENSE NIVÅ 3 og oppover

BYGGEGRENSE

tak over inngang

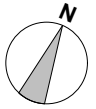

0 5 10 15
Tegningsformat A3 = 1:250