


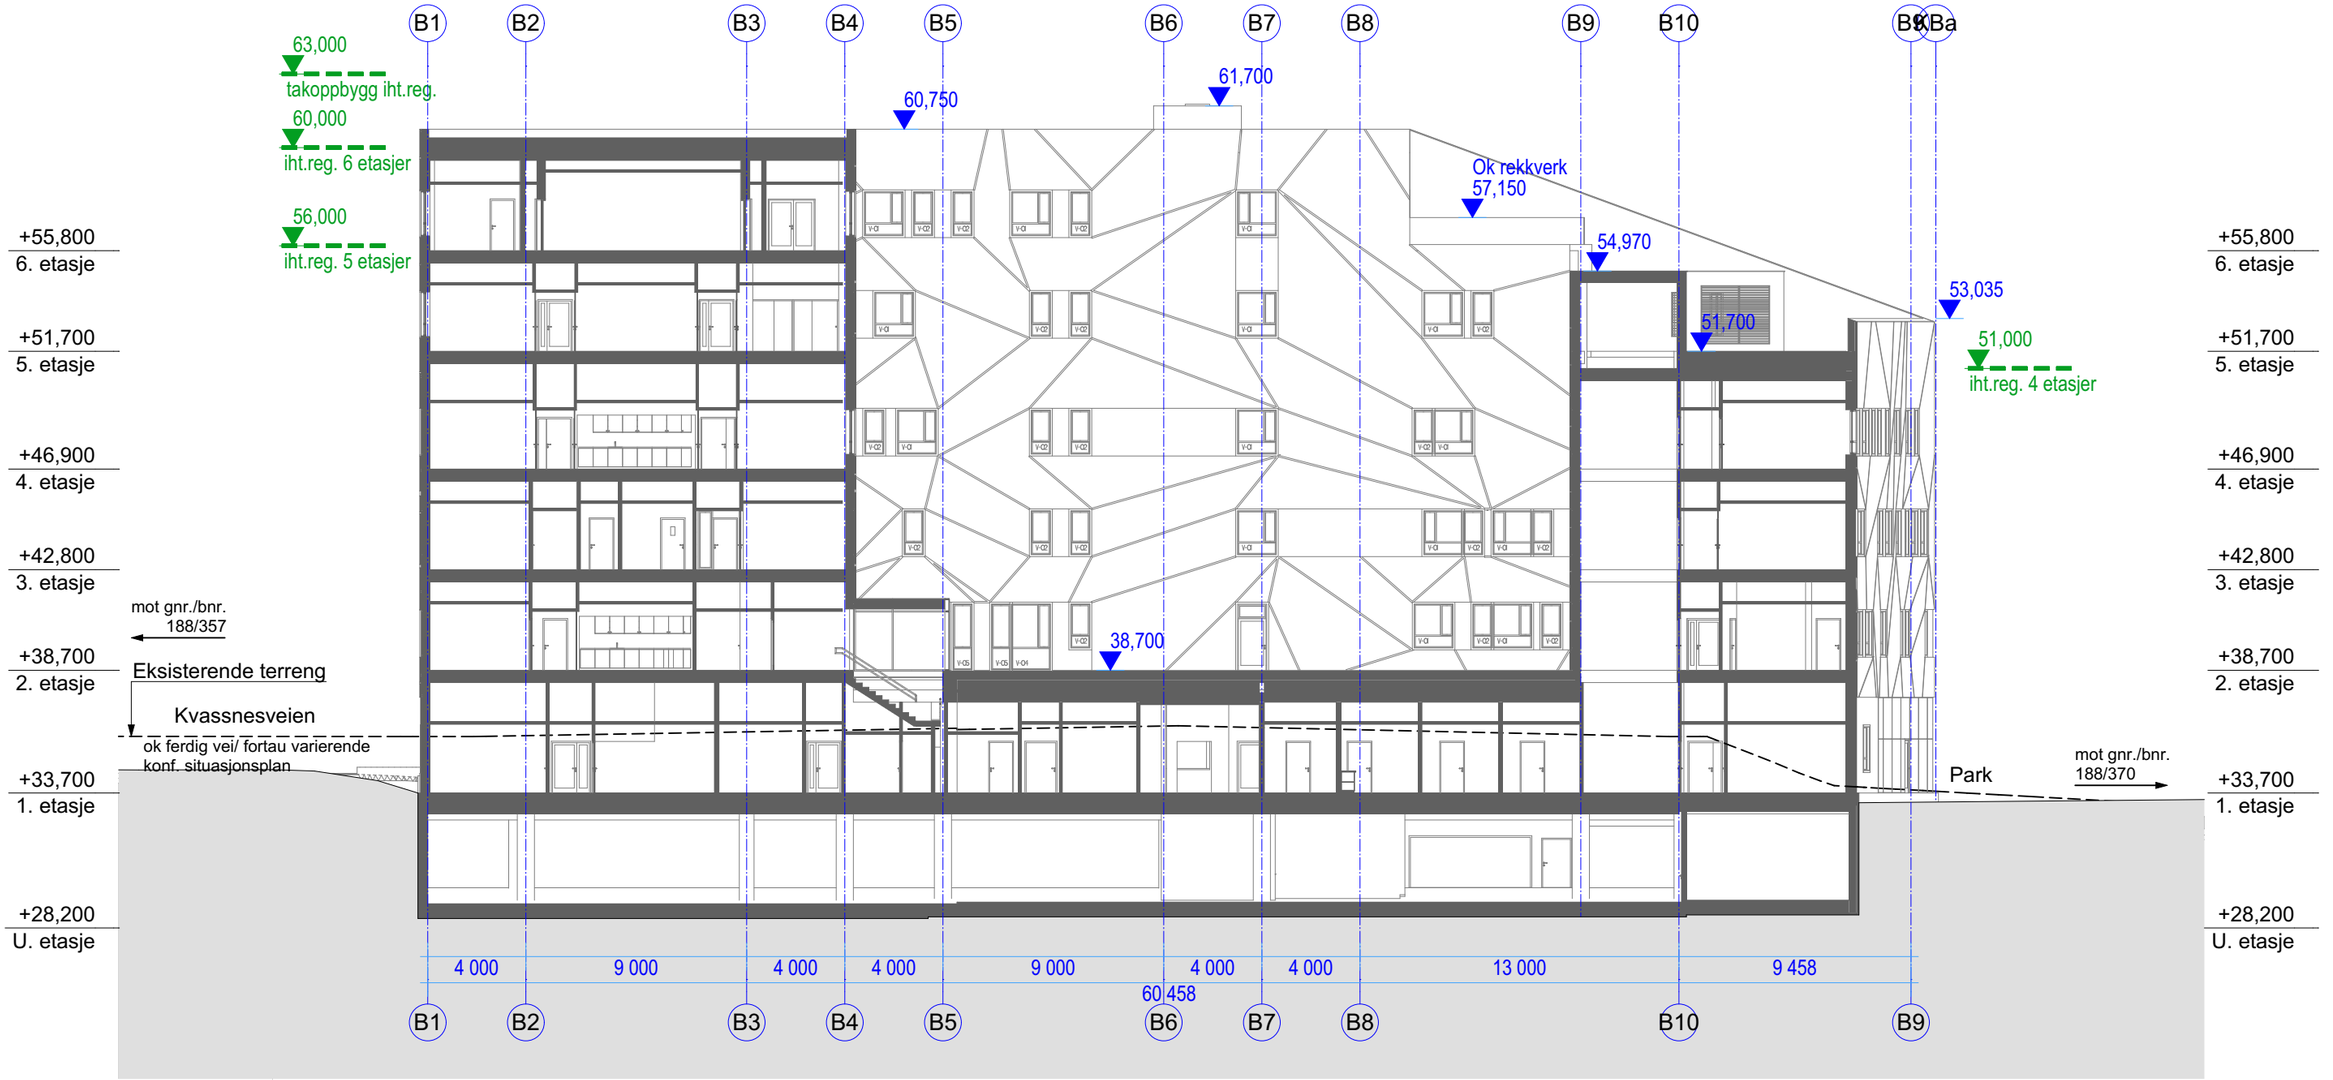

0 5 10 15

Tegningsformat A3 = 1:250

Region Nordhordland Helsehus	**A-43-01-00-BM**	**Hovedsnitt AA 1:250**	Status: Rammesøknad	Dato 20.03.2017	Rev. dato

LINK ARKITEKTUR

BIM Server: MM1D-BIM-BERGEN - BIM Server 19/Helse-Omsorg/62035_RNH
Plottet 04.04.2017 av mm01