


EKSISTERENDE
FORHOLD

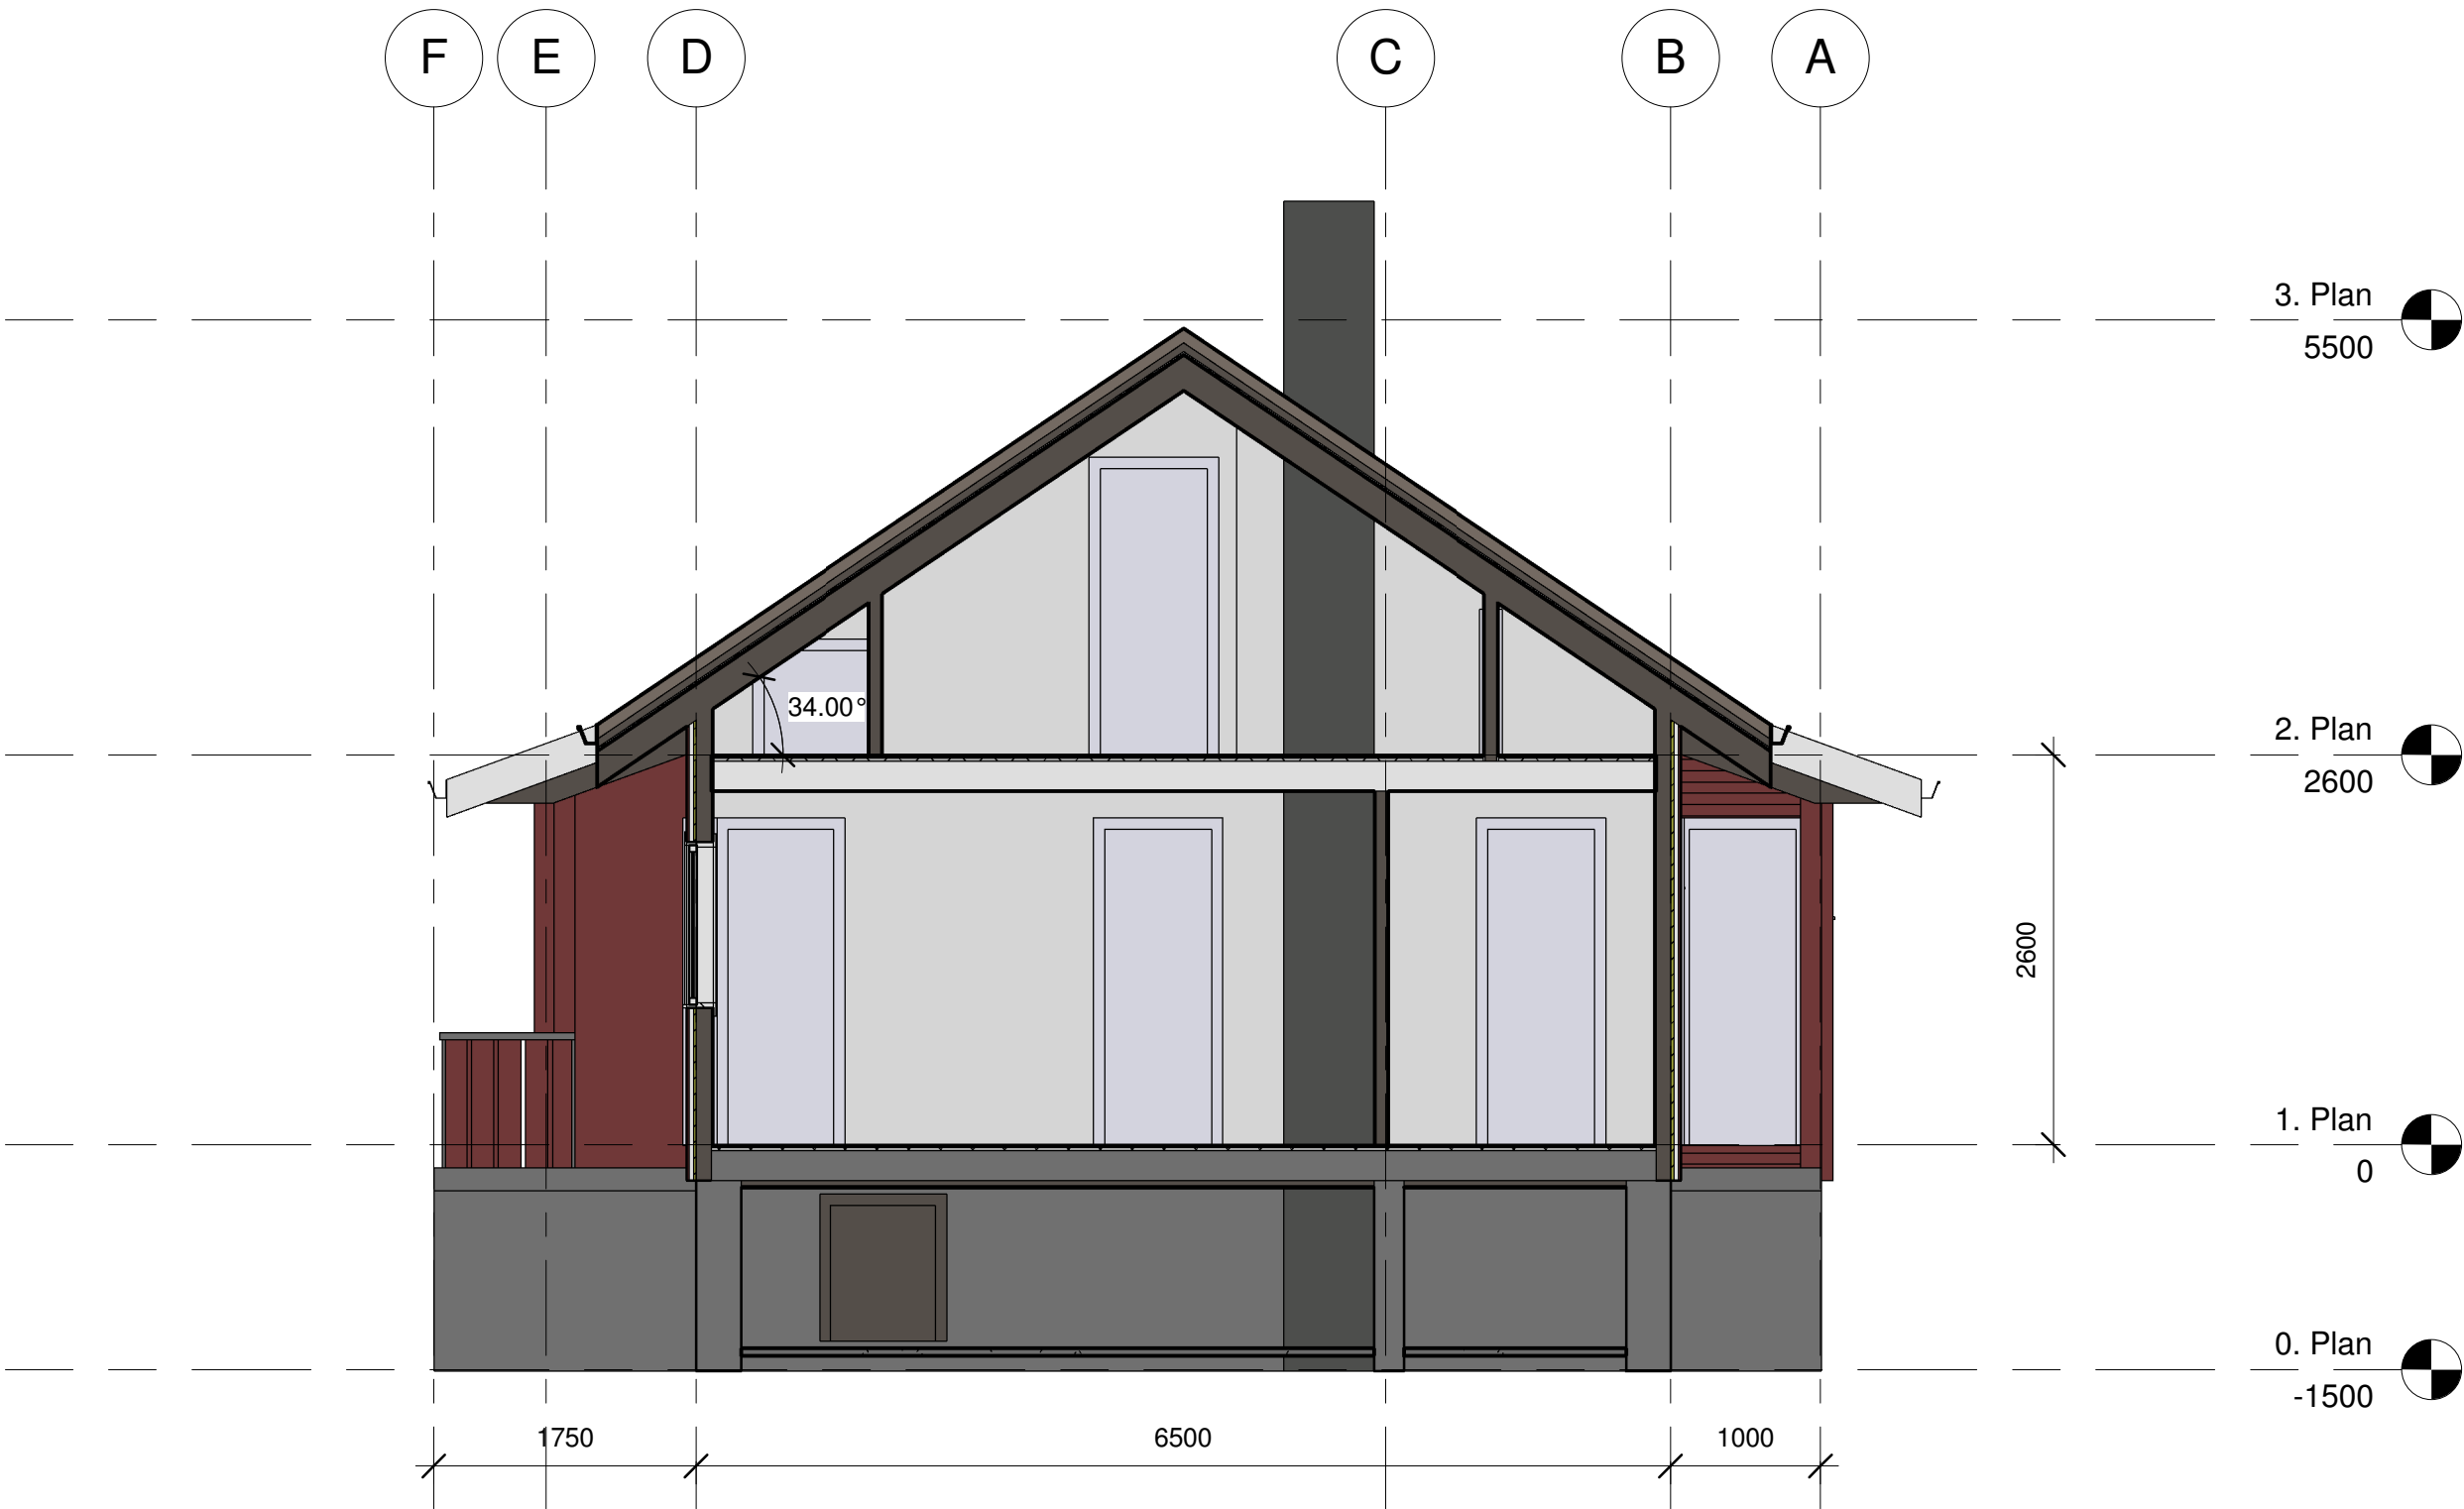

SKALA 1:50



METER

NB! Alle mål må kontrolleres på stedet.

HYTTE Gnr 100, Bnr 13, Vabøvegen 50 Lindås kommune P.nr 1702 Arkitekt Mette Kyed Thorson	Snitt A-A EKSISTERENDE FORHOLD Trine Pedersen og Kenneth Hodneland Vabøvegen 166 A, 5955 Lindås Sivilarkitekt MNAL Medlem av Arkitektbedriftene Org.nr 987 788 682 Kvalen 16, N-5955 Lindås Tlf +47 901 48 834 mktho@online.no	Mål 1 : 50 / A3
		Tegn.nr E310
		Rev A
		Dato 6.3.2017