






FASADE MOT SØR/VEST  
PROFIL 1

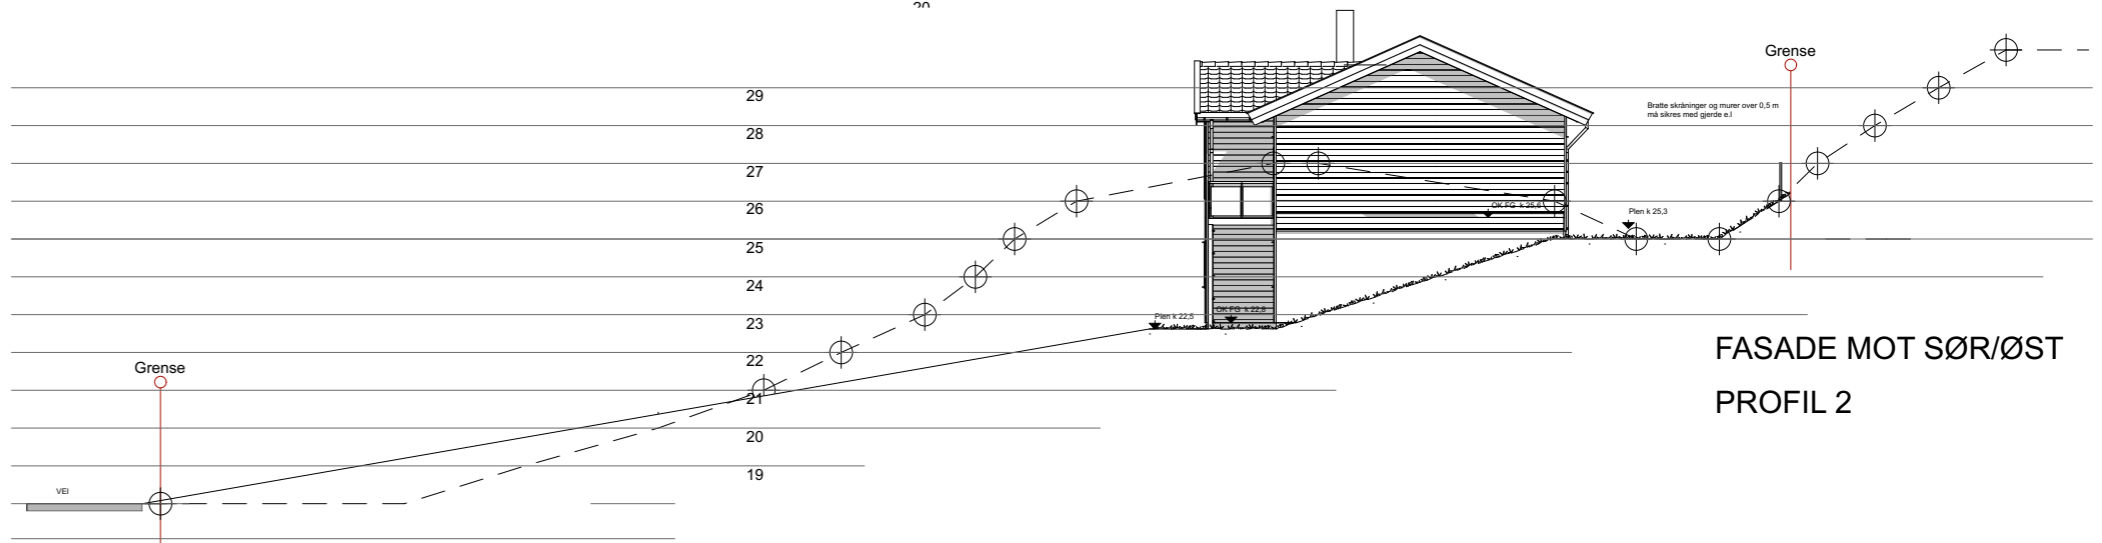

FASADE MOT SØR/ØST  
PROFIL 2

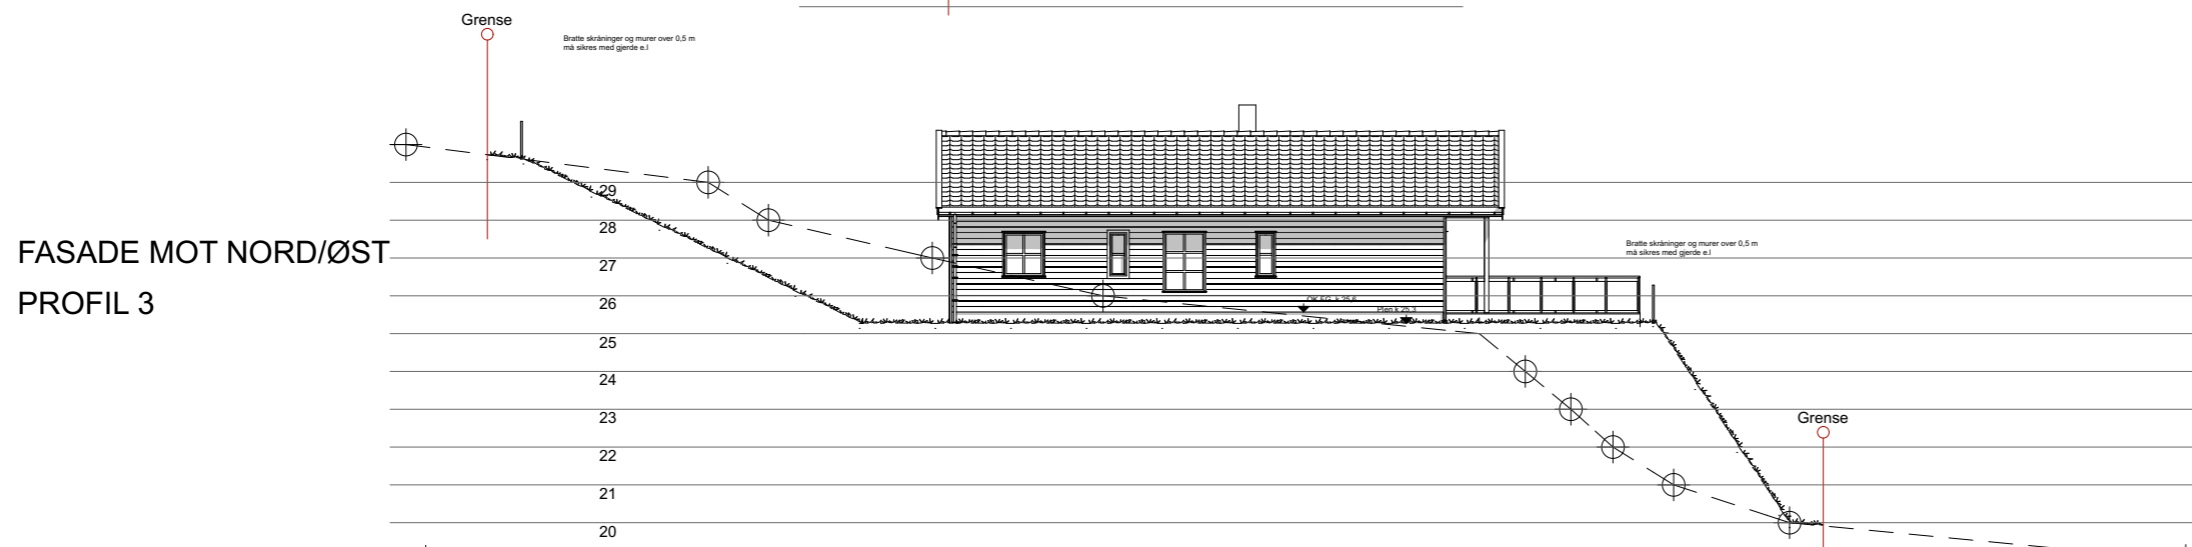

FASADE MOT NORD/ØST  
PROFIL 3

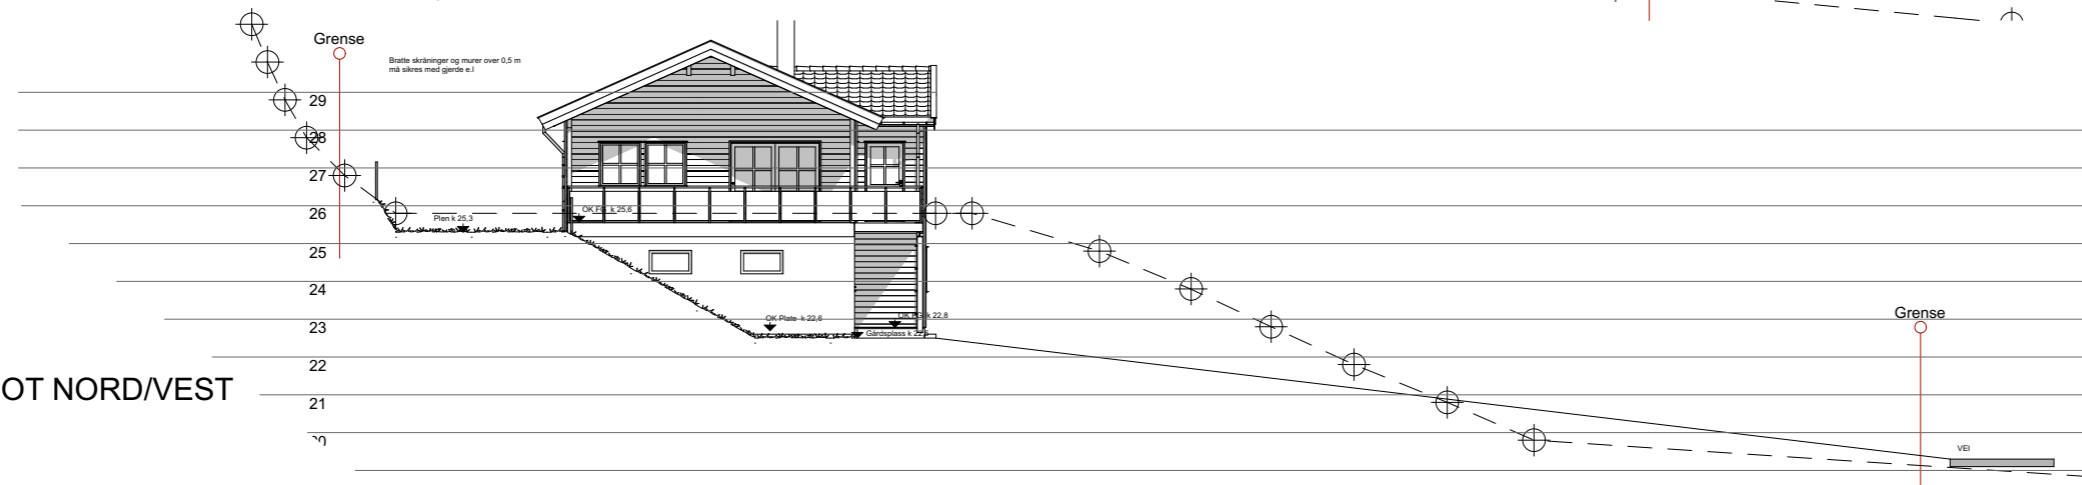

FASADE MOT NORD/VEST  
PROFIL 4

D	Heving av hus med 0,8 m	02.10.17	JH
C	Div små planløsning, bakleng og rev. vinduer	02.05.17	BRJ
B	Div små planløsning	13.03.17	JH
A	Planløsning og plassering på tomt	05.12.16	JH
Rev	Beskrivelse	Dato	Sign

Prosjektert for:  
**Helge Rød as**



Byggherre:  
Olav Knarvik

Byggadresse:  
Dordihaugen 5 5955 LINDÅS

G.nr. 108 B.nr. 68 og 97, Lindås kommune

Prosjektnr.:	Fase:	Dato:
<b>16859</b>	<b>Anmeldelse</b>	21.11.16

Type tegning:	Tegningnr.:	Målestokk:
Terrengprofiler og snitt	A40-03	A3:1:200

Type bygg:	Utgangspkt:	Sign:
Enebolig	BERGSJØ	JH

