



Erklæring om ansvarsrett

etter plan- og bygningsloven (pbl) § 23-3

Erklæringen skal sendes til ansvarlig søker.

Alternativt kan erklæringen sendes direkte til kommunen, men da må ansvarlig søker få tilsendt en kopi.

Erklæringen gjelder							
Eiendom/ byggsted	Gnr. 58	Bnr. 9	Festenr.	Seksjonsnr.	Bygningsnr.	Bolignr.	Kommune
	Adresse Lurevegen 1419				Postnr. 5911	Poststed ALVERSUND	

Foretak			
Foretakets navn Meland Bygg AS		Organisasjonsnr. 918683607 MVA	
Adresse Melandsvegen 279	Postnr. 5918	Poststed Frekhaug	
Kontaktperson Oddbjørn Meland	Telefon	Mobiltelefon 99413034	
E-post oddb-mel@online.no			
Foreligger sentral godkjenning? ☐ Ja ☒ Nei			
Hvis ja, dekkes ansvarsområdene av sentral godkjenning? ☐ Helt ☐ Delvis ☐ Nei			

[illegible]

Erklæring og underskrift

Foretaket er kjent med reglene om straff og sanksjoner i pbl kap 32 og at det kan medføre reaksjoner dersom det gis uriktige opplysninger. Foretaket forplikter seg til å stille med nødvendig kompetanse i tiltaket jf. SAK10 kap. 10 og 11

- ☐ Ansvarlig prosjekterende erklærer at prosjekteringen skal være planlagt, gjennomført og kvalitetssikret i henhold til pbl jf. SAK10 §12-3
- ☒ Ansvarlig utførende erklærer at arbeidet ikke skal starte før det foreligger kvalitetssikret produksjonsunderlag for respektive del av utførelsen jf SAK10 § 12-4
- ☐ Ansvarlig kontrollerende erklærer uavhengighet, jf. SAK10 § 14-1, og vil redegjøre for endringer som kan påvirke uavhengigheten jf. SAK10 §12-5

Dato	Underskrift
------	-------------

20.07.2017

Gientas med blokkbokstaver

ODDBJØRN MELAND

Det er til sammen 9 punkt på 4 saker. For enkelthets skyld svares det for de punkt som er relevant for hver sak .

Sak 3 Fasadeendring/ gjeninsetting av tidligere godkjent vindu

Punkt 1:

ikke relevant for denne saken.

Punkt 2:

Vedlagt fasadetegninger av omsøkt og eksisterende bygg

Punkt 3:

Det søkes ikke om bruksendring for sjøhus, vedlagt korrigert skjema «søknad om tillatelse til tiltak», hvor kryss på bruksendring er fjernet.

Punkt 4:

Vedlagt korrigert skjema for erklæring om ansvarsrett hvor manglende tekst i henhold til gjennomføringsplan er korrigert. Tidligere innsendt gjennomføringsplan er derved korrekt, og trenger ikke å endres

Punkt 5:

Vedlagt revidert med situasjonskart med inntegnet parkeringsplasser, og beskrivelse av tiltak omsøkt på de forskjellige bygg

Punkt 6:

Ikke relevant for denne saken

Punkt 7:



Ikke relevant for denne saken

Punkt 8:

Ikke relevant for denne saken

Punkt 9:

Tiltaket vil ikke berøre arbeidsplasser.

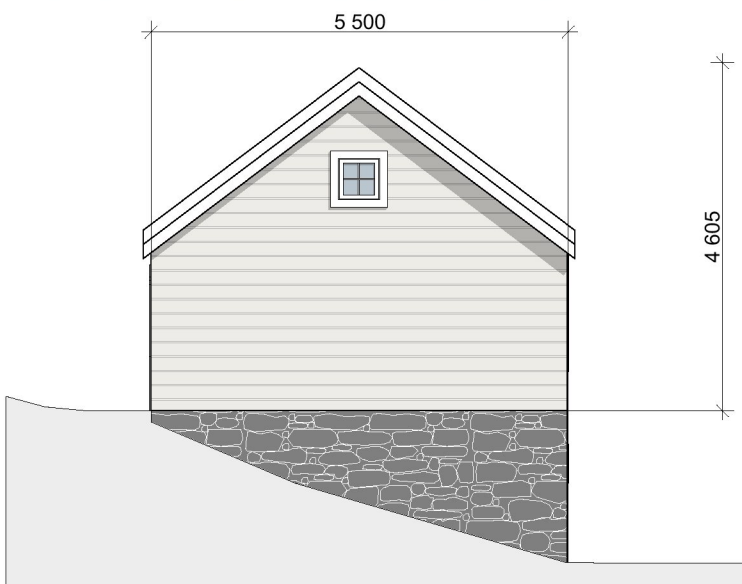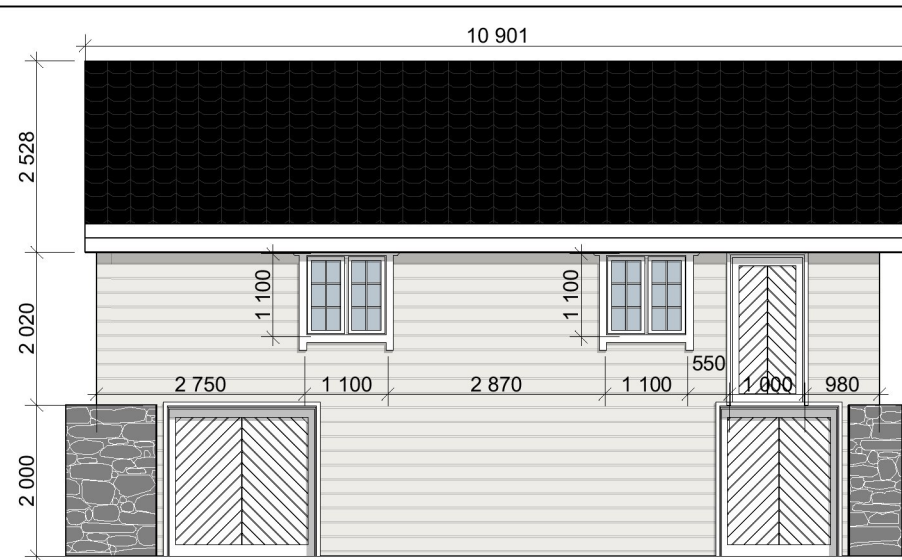

Tegning
FASADE SJØBOD EKSISTERENDE
Grønås, Lurevegen 1419

Prosjektnr.
0517

Dato opprettet
10.11.17

Gnr./Bnr
.58/9

Tegningsnr.
A40-09




Fase.
Byggemelding

Sign.
KS


Kontroll

Mål:
1:100

Rev	Nr	Beskrivelse	Dato	Sign	Kontr

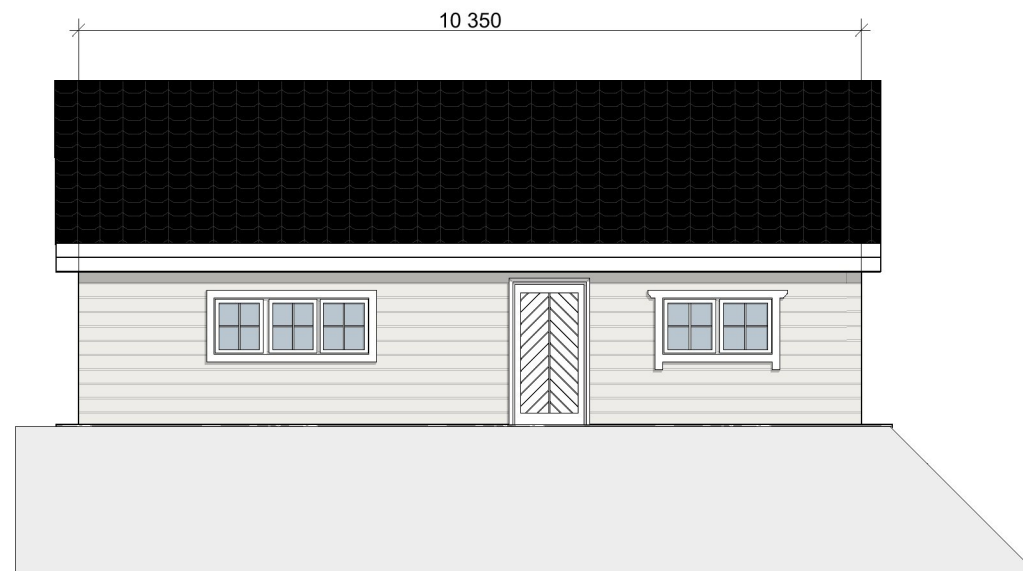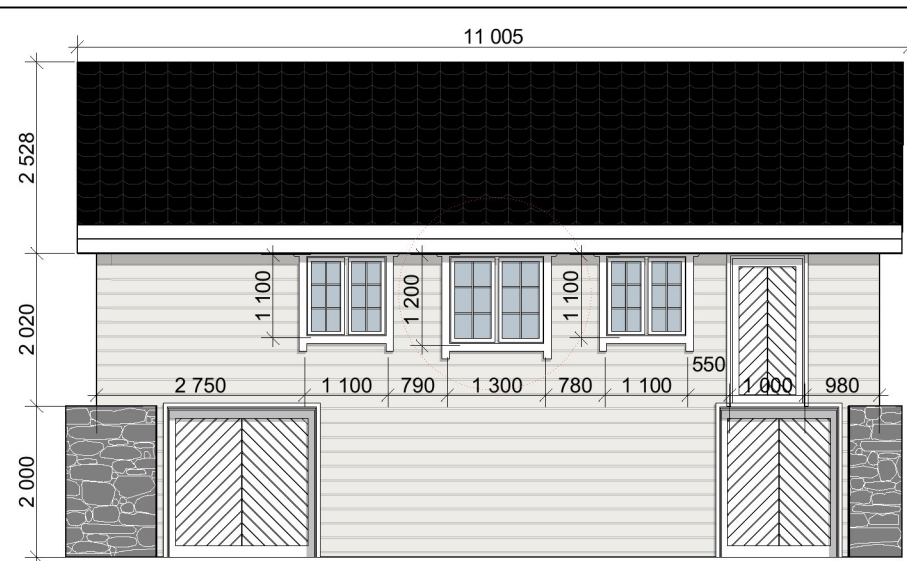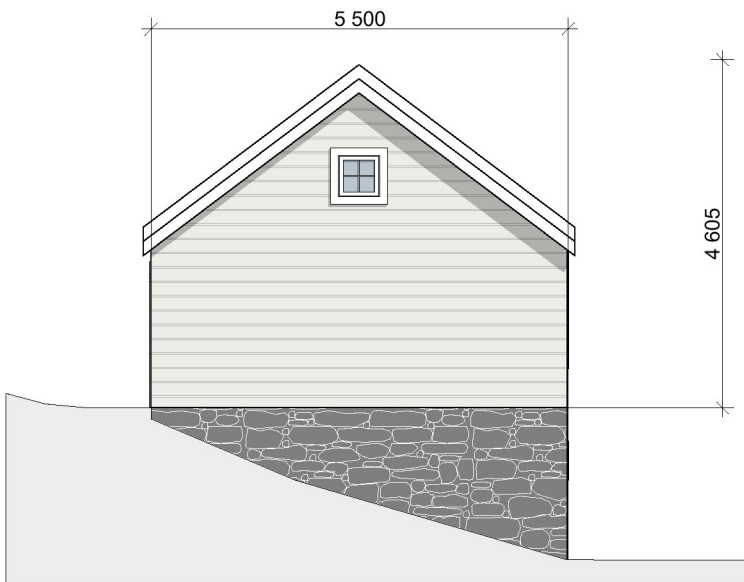

						Tegning Fasader SJØHUS NYTT VINDU Grønås,Lurevegen 1419	Prosjektnr. 0517	Dato opprettet 10.11.17	Gnr./Bnr 58/9	Tegningsnr. A40-10
							Fase. Byggemelding	Sign. KS	Kontroll	Mål: 1:100
Rev	Nr	Beskrivelse		Dato	Sign	Kontr				

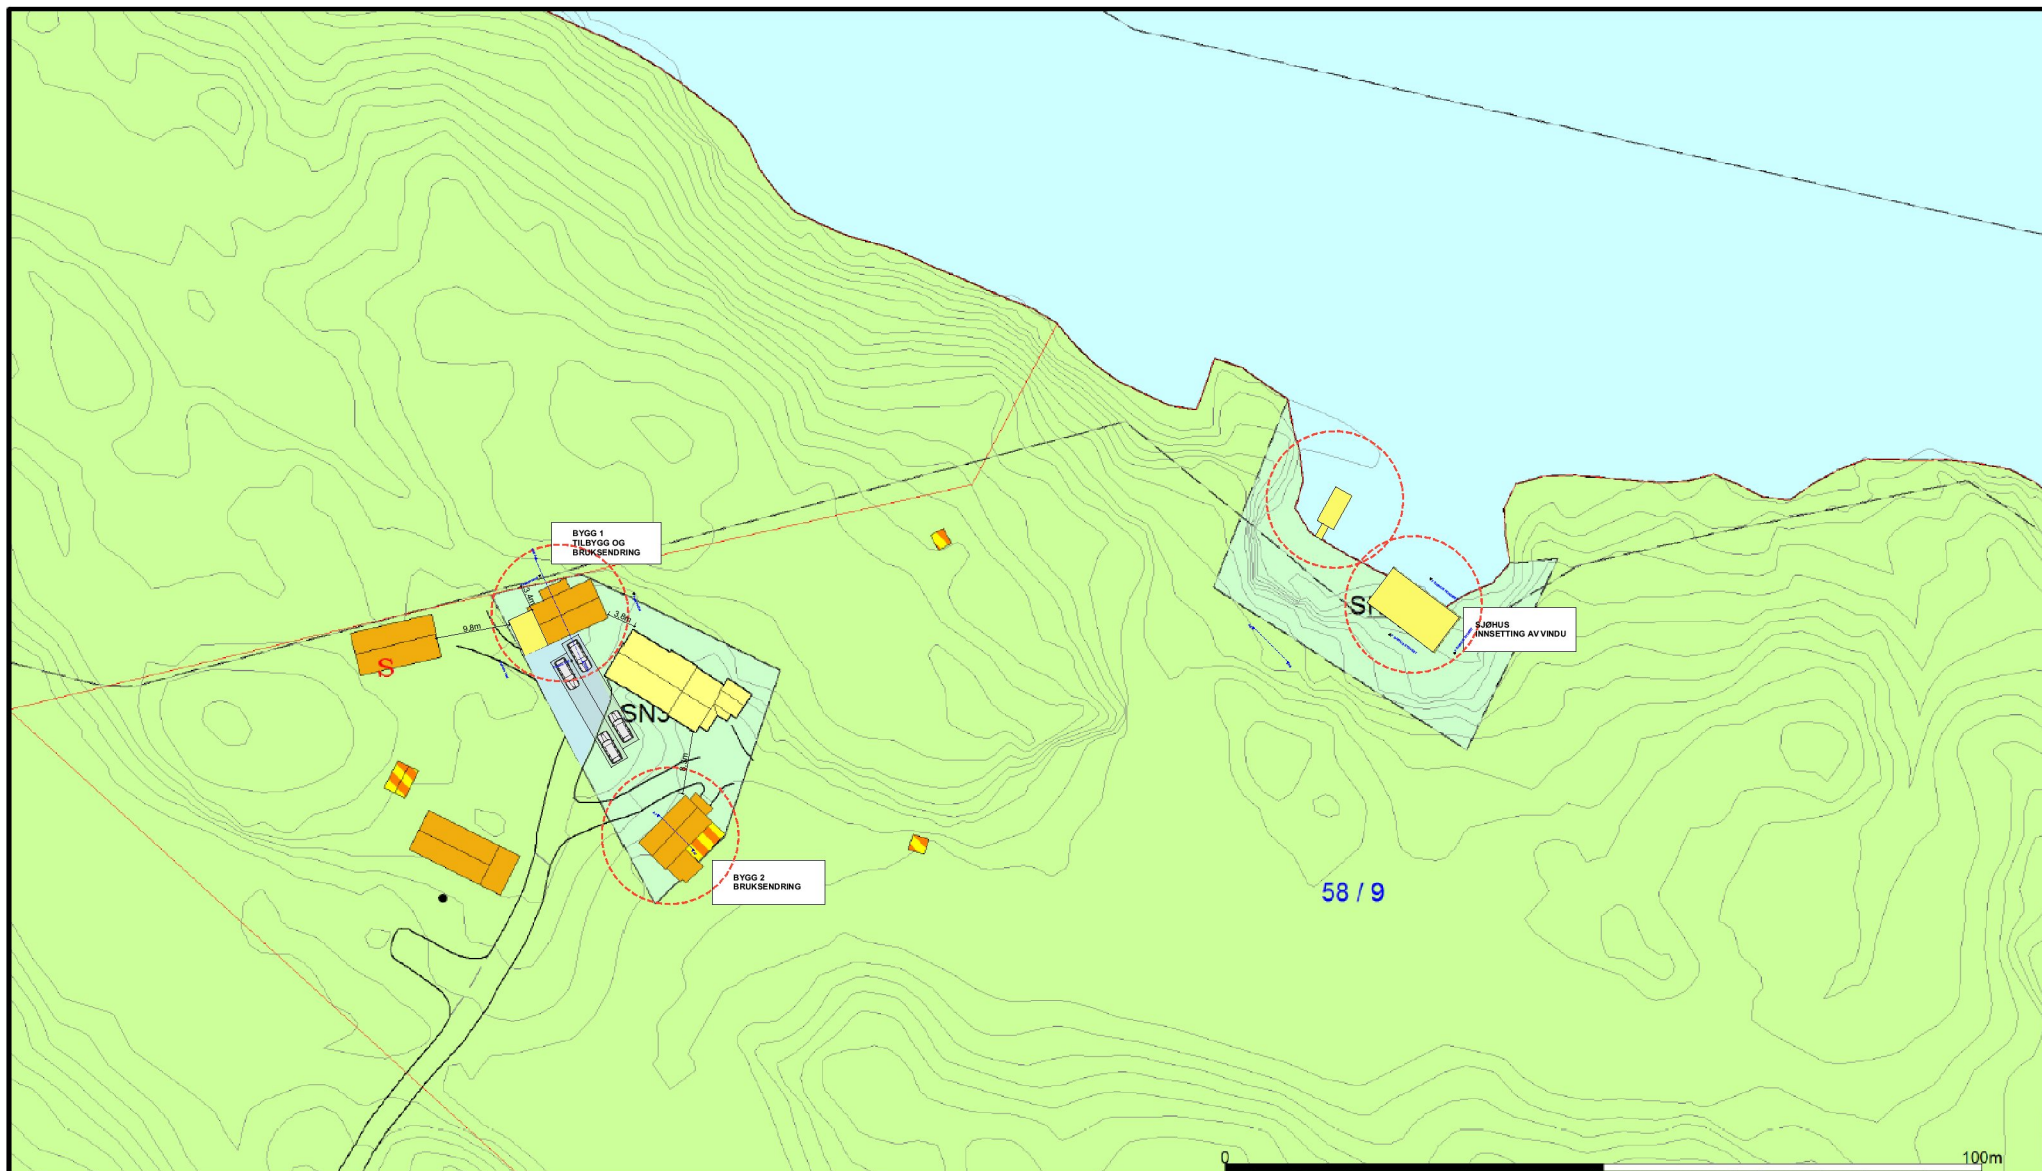

Bustadbygging	Ideeltanlegg	Frimråde	Småbåthavn
Fritidsbustader	Andre typer nærmere angitt be	Lærkområde	Fiske
Sentrumsformål	Grav og urnelund	LNFR	Alvakultur
Off. privat tenesteyting	Kombi bebyggelse og Næring	Spredt bustadbygging	Drikkevann
Fritids- og turistforemål	Veg	Spredt fritidsbustder	Frihuftsområde
Råstoffutnytting	Hamn	Spredt næringsbygging	Kombinerte foremål i sjø og vassdrag med eller utan tilhøyrand
Næringsbebyggelse	Grønstruktur	Bruk og vern av sjø og vassdr	ilPakendingsone

Beliggenhet og høyder må oppfattes som orienterende.



Lindås kommune
Geodata avdeling

Dato: 2017.03.20
Sign: SUE



Målestokk
1:1000

Søknad om tillatelse til tiltak

etter plan- og bygningsloven § 20-3, jf. § 20-1

☐ Rammetillatelse☒ Ett-trinns søknadsbehandlingOppfylles vilkårene for 3 ukers saksbehandling, jf. § 21-7 annet ledd? ☐ Ja ☐ Nei**Erklæring om ansvarsrett for ansvarlig søker**foreligger sentral godkjenning? ☒ Ja ☐ NeiBerører tiltaket eksisterende eller fremtidige arbeidsplasser? ☐ Ja ☒ Nei

Hvis ja, skal samtykke innhentes fra Arbeidstilsynet for igangsetting av tiltaket. Byggblankett 5177 med vedlegg.

Berører tiltaket byggverk oppført før 1850, jf. Kulturminneloven § 25, andre ledd? ☐ Ja ☒ Nei

Hvis ja, skal uttalelse fra fylkeskommunen foreligge for igangsetting av tiltaket.

Opplysninger gitt i søknad eller vedlegg til søknaden vil bli registrert i matrikkelen.

Søknaden gjelder

Eiendom/ byggsted	Gnr. 58	Bnr. 9	Festenr.	Seksjonsnr.	Bygningsnr.	Bolignr.	Kommune LINDÅS
	Adresse Lurevegen 1419				Postnr. 5912	Poststed SEIM	
Planlagt bruk/formål	☐ Bolig ☐ Fritidsbolig ☐ Garasje ☒ Annet: REISELIVSFORMÅL I KOMBINASJON M						
Tiltakets art pbl § 20-1 (flere kryss mulig)	Nye bygg og anlegg		Nytt bygg *)		Parkeringsplass *)		Bygn. typekode (jf. s. 2) 524
	Endring av bygg og anlegg		Tilbygg, påbygg, underbygg *)		Anlegg		Vesentlig terrenginngrep
			Konstruksjon		Reparasjon		Fasade
			Ombygging		Anlegg		
	Endring av bruk		Bruksendring		Vesentlig endring av tidligere drift		
	Riving		Høle bygg *)		Deler av bygg *)		Anlegg
	Bygn.tekn. installasj.**)		Nyanlegg *)		Endring		Reparasjon
	Endring av bruks-enhet i bolig		Oppdeling		Sammenføyning		
Innhegning, skilt		Innhegning mot veg		Reklame, skilt, innretning e.l.			
*) Byggblankett 5175 fylles ut og vedlegges. (Vedlegg gruppe A) **) Gjelder kun når installasjonen ikke er en del av et større tiltak.							

Vedlegg

Beskrivelse av vedlegg	Gruppe	Nr. fra – til	Ikke relevant
Opplysninger om ytre rammer og bygningsspesifikasjon for tiltaket (Byggblankett 5175)	A	1 – 1	☐
Dispensasjonssøknad (begrunnelse/vedtak) (pbl kap. 19)	B	–	☒
Nabovarsling (Kvittering for nabovarsel/Opplysninger gitt i nabovarsel/nabomerknader/kommentarer til nabomerknader)	C	–	☒
Situasjonsplan, avkjørselsplan bygning/eiendom	D	1 – 1	☐
Tegninger	E	1 – 2	☐
Redegjørelser/kart	F	1 – 2	☐
Erklæring om ansvarsrett/gjennomføringsplan	G	1 – 3	☐
Boligspesifikasjon i Matrikkelen	H	–	☒
Uttalelse/vedtak fra annen offentlig myndighet	I	–	☒
Andre vedlegg	Q	–	☒

Erklæring og underskrift

Ansvarlig søker bekrefter at hele tiltaket belegges med ansvar, og dekker kravene i henhold av plan- og bygningsloven. En er kjent med reglene om straff og sanksjoner i pbl kap. 32 og at det kan medføre reaksjoner dersom det gis uriktige opplysninger. Foretaket forplikter seg til å stille med nødvendig kompetanse i tiltaket, jf. SAK10 kap. 10 og 11.			
Ansvarlig søker for tiltaket		Tiltakshaver	
Foretak SOLHEIM DESIGNERE AS	Org.nr. 980360261	Navn Ole Bakkebø	
Adresse ØVRE KORSKIRKESMUG 2B		Adresse Lurevegen 1419	
Postnr. 5018	Poststed BERGEN	Postnr. 5912	Poststed SEIM
Kontaktperson Kristian Solheim	Telefon 92889388	Eventuelt organisasjonsnummer	
E-post kristian@entilen-arkitekter.no	E-post fmhooba@fylkesmannen.no		
Dato 02.08.2017	Underskrift 	Dato 02.08.2017	Underskrift
Gjentas med blokkbokstaver KRISTIAN SOLHEIM		Gjentas med blokkbokstaver OLE BAKKEBØ	