

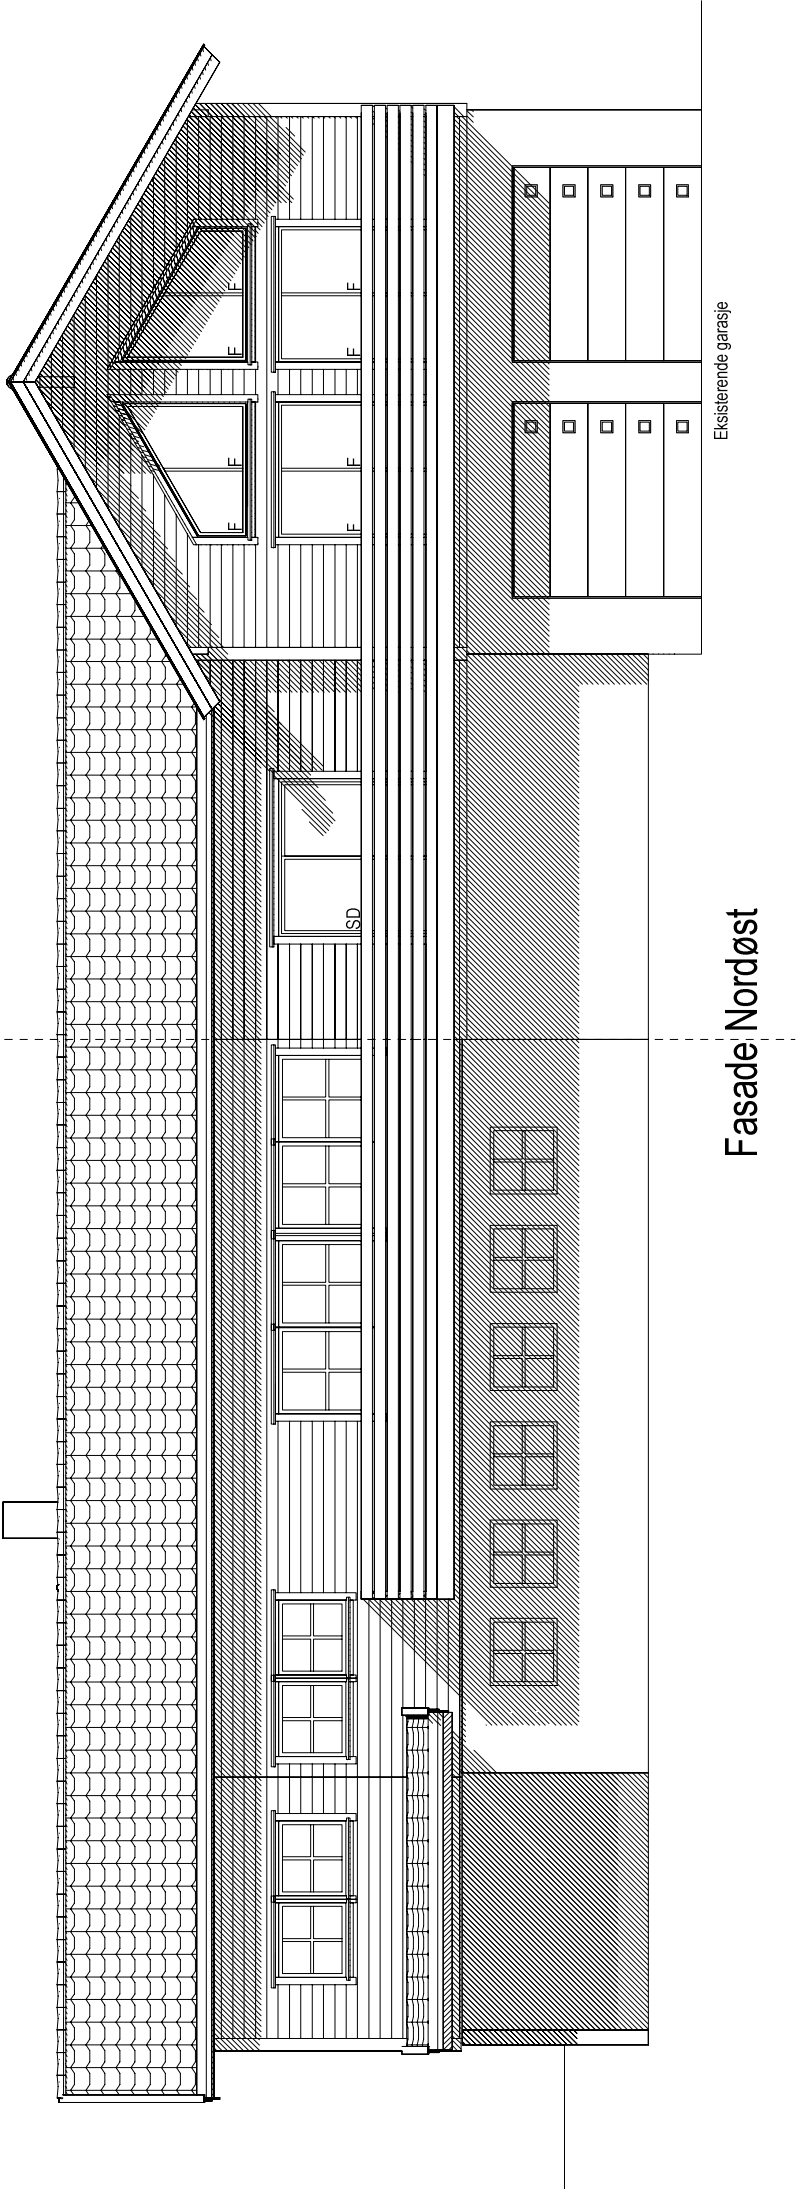


BYGESØKNADSTEKNINGER		FASADE NORDØST OG SØRØST	
TILTAKSHAVER:	LINDÅS KOMMUNE	TILTAK:	PÅBYGG
SEIMSTRANDA 565	SEIMSTRANDA 565	G.NR.: 177	B.NR.: 37
LEVERANDØR:	SEIM BYGG AS	ANSVALIG PROSJEKTERENDE:	DAKARK AS
5912 SEIM	NESBREKKA 28	ARKFORMAT:	A3
TEGNINGENE MÅ IKKE KOPIERES ELLER BENYTTES VED UTFØRELSE AV ARBEIDER UTEN MEDVIRKNING FRA DAKARK AS		TEGNER:	RS
TEGNINGENE ER IKKE GYLDIG UTEN KVALITETSSIKRINGSYSTEMET TIL DAKARK AS		www.byggmann.no	ARK:


MAL:	1:100	PROSJEKT BG AS:	1143-17
DATO:	22.11.2017	INT. PROSJEKT:	
TEGNER:	RS	Org. nr.:	976598407
www.byggmann.no	ARK:	501	

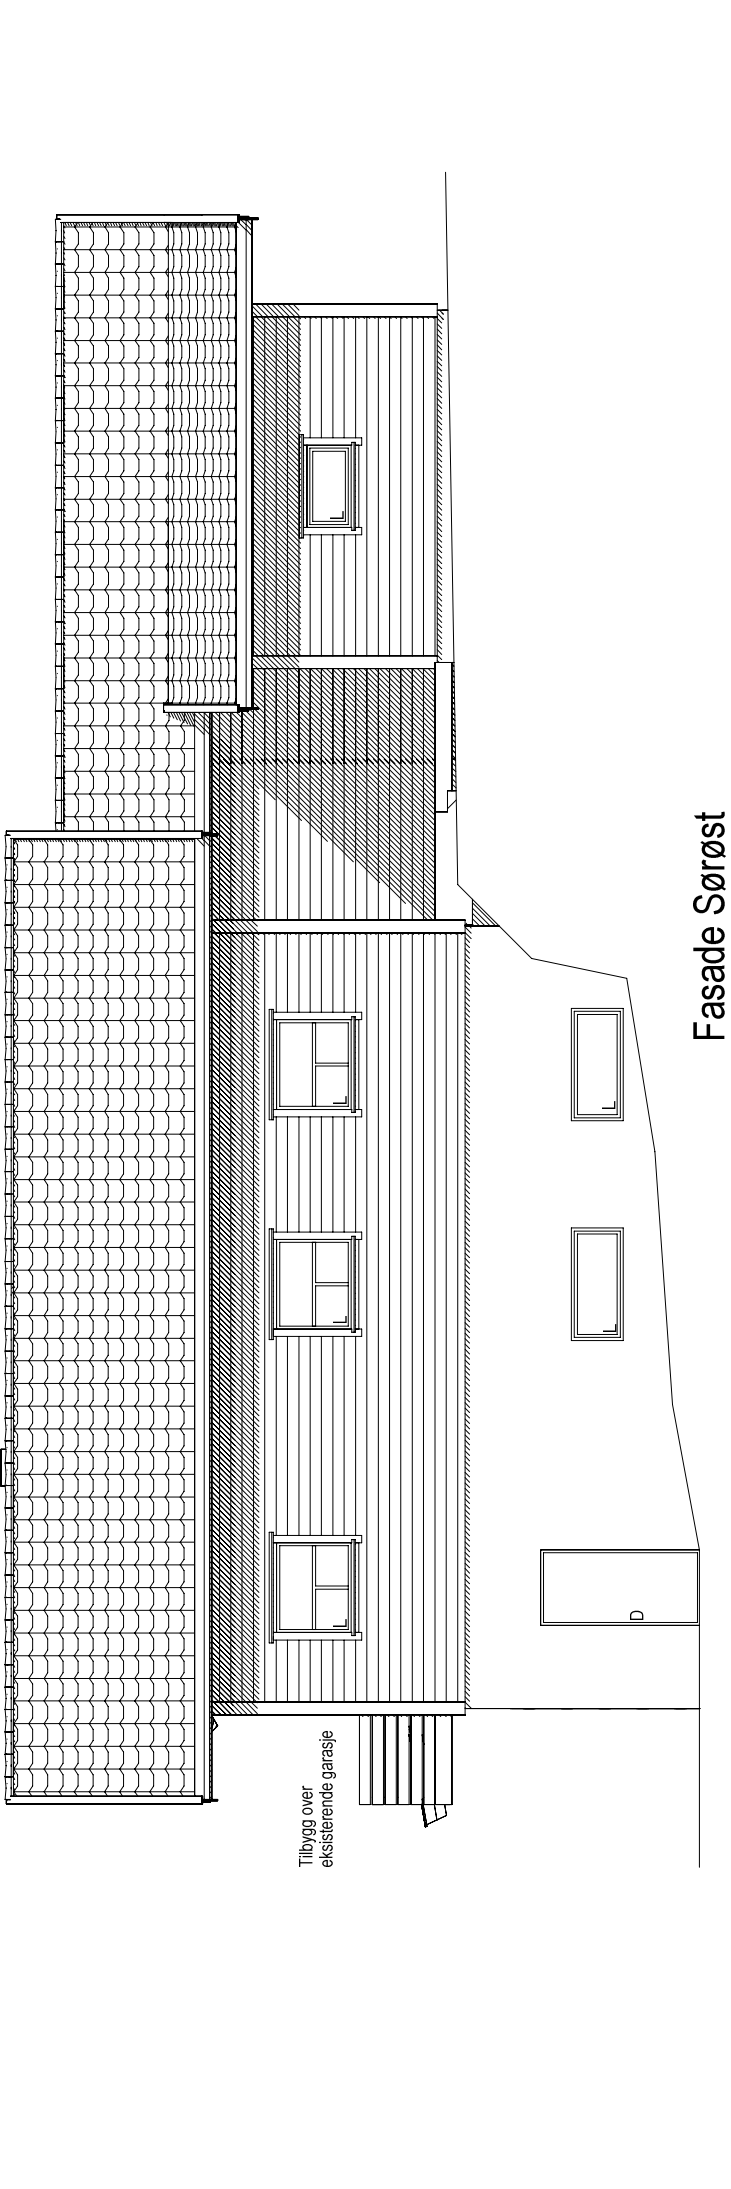

Fasade Nordvest

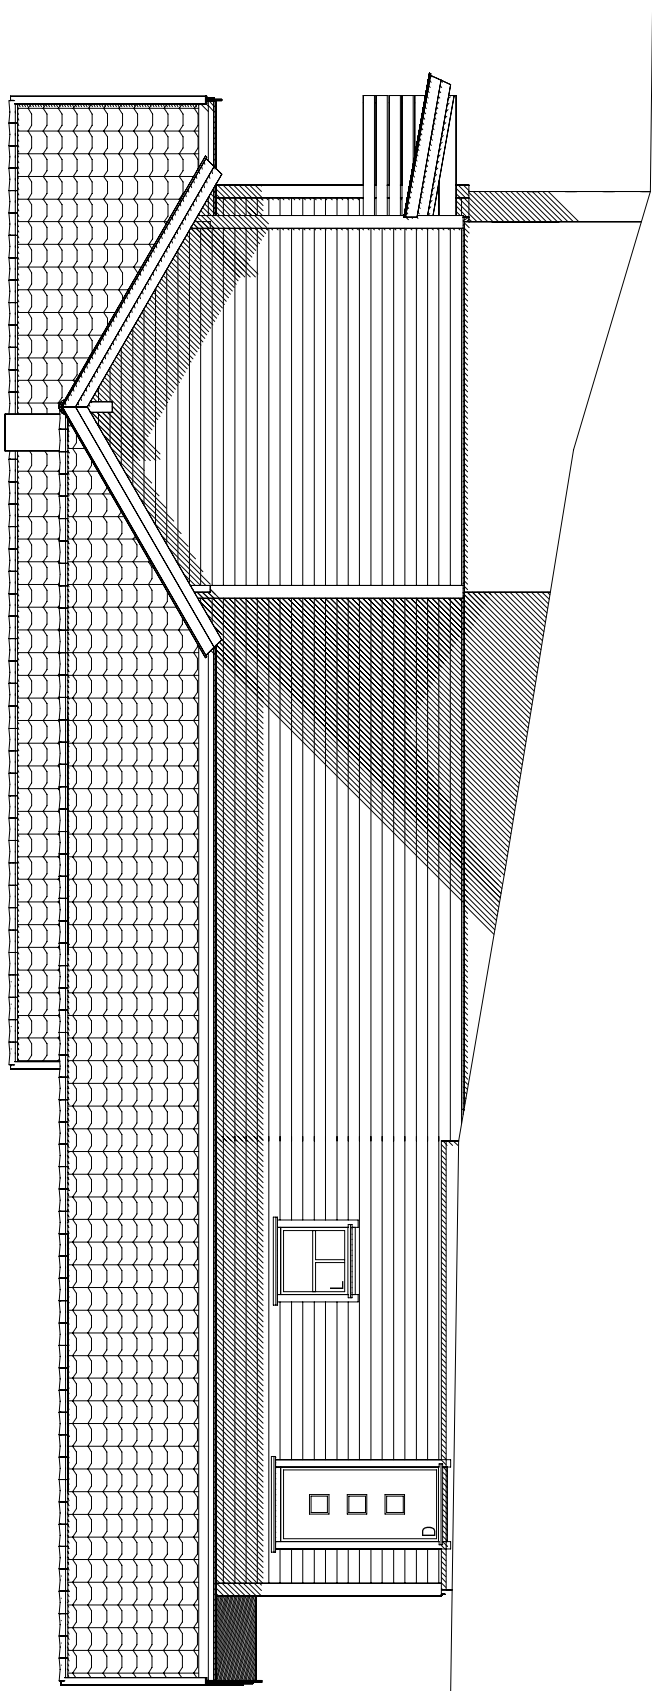



Tilbygg

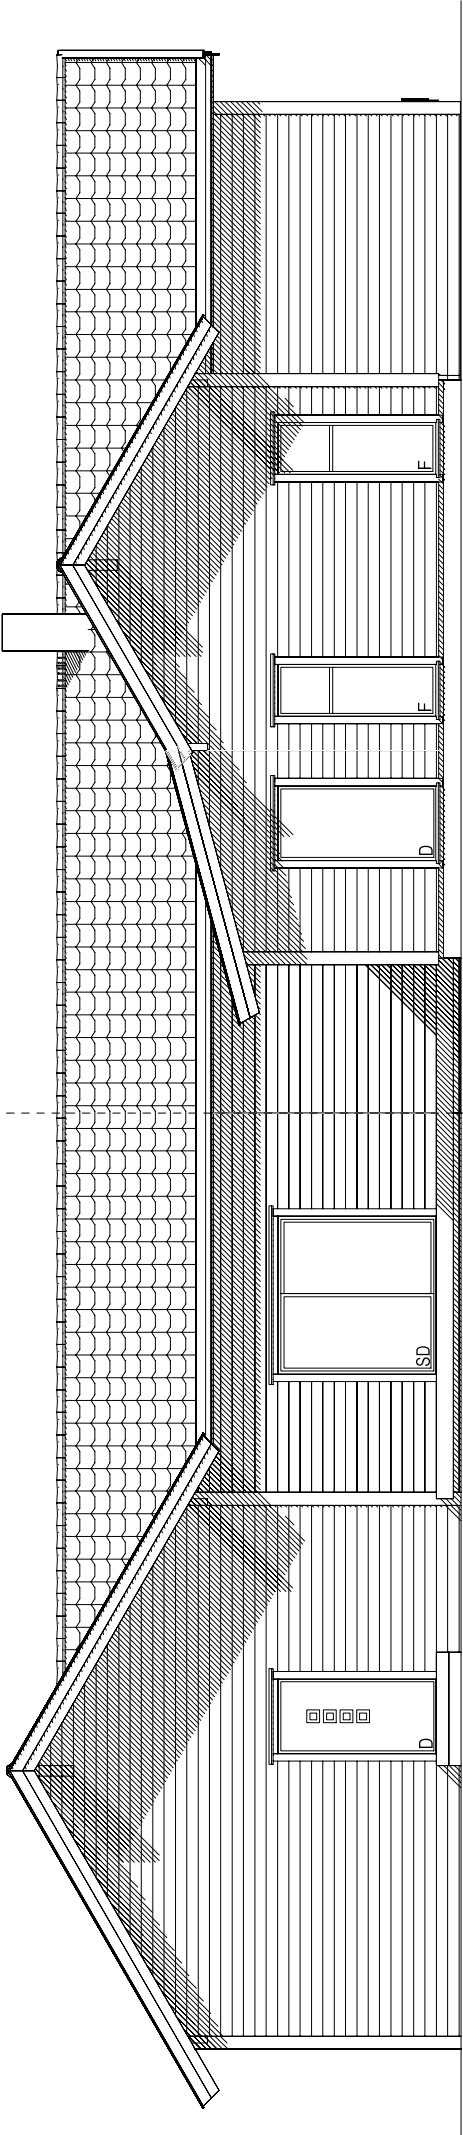

BYGESØKNADSTEIGNER		FASADE SØRVEST OG NORDVEST		BYGGMANN®	
TILTAKSHAVER:	LINDÅS KOMMUNE	TILTAK:	PÅBYGG	MÅL:	PROSJEKT BG AS:
SEIMSTRANDA 565		G.NR: 177	SEIMSTRANDA 565	1:100	1143-17
SEIMSTRANDA 565		B.NR: 37			
SEIM BYGG AS	DAKARK AS	ARKFORMAT:	ANSVALIG PROSJEKTERENDE:	DATO:	INT. PROSJEKT:
5912 SEIM		A3		22.11.2017	
NESBRØKKA 28				TEGNER:	Org. nr.:
5912 SEIM				RS	976598407
TEGNINGENE MÅ IKKE KOPIERES ELLER BENYTTES VED UTFØRELSE AV ARBEIDER UTEN MEDVIRKNING FRA DAKARK AS		www.byggmann.no		ARK:	502
TEGNINGENE ER IKKE GYLDIG UTEN KVALITETSSIKRINGSYSTEMET TIL DAKARK AS					

BYGGESØKNADSTEGNINGER		KJELLERPLAN	
TILTAKSHAVER:	LINDÅS KOMMUNE	SEIMSTRANDA 565	SEIMSTRANDA 565
LEVERANDØR:	SEIM BYGG AS	NESBRØKKA 28	5912 SEIM
ANSVALLIG PROSJEKTERENDE:	DAKARK AS	ARKFORMAT:	A3
G.NR:	177	B.NR:	37
MAL:	1:100	INT. PROSJEKT:	1143-17
PROSJEKT BG AS:	1143-17	TEGNER:	RS
ARK:	www.byggmann.no	Org. nr.:	976598407
503			

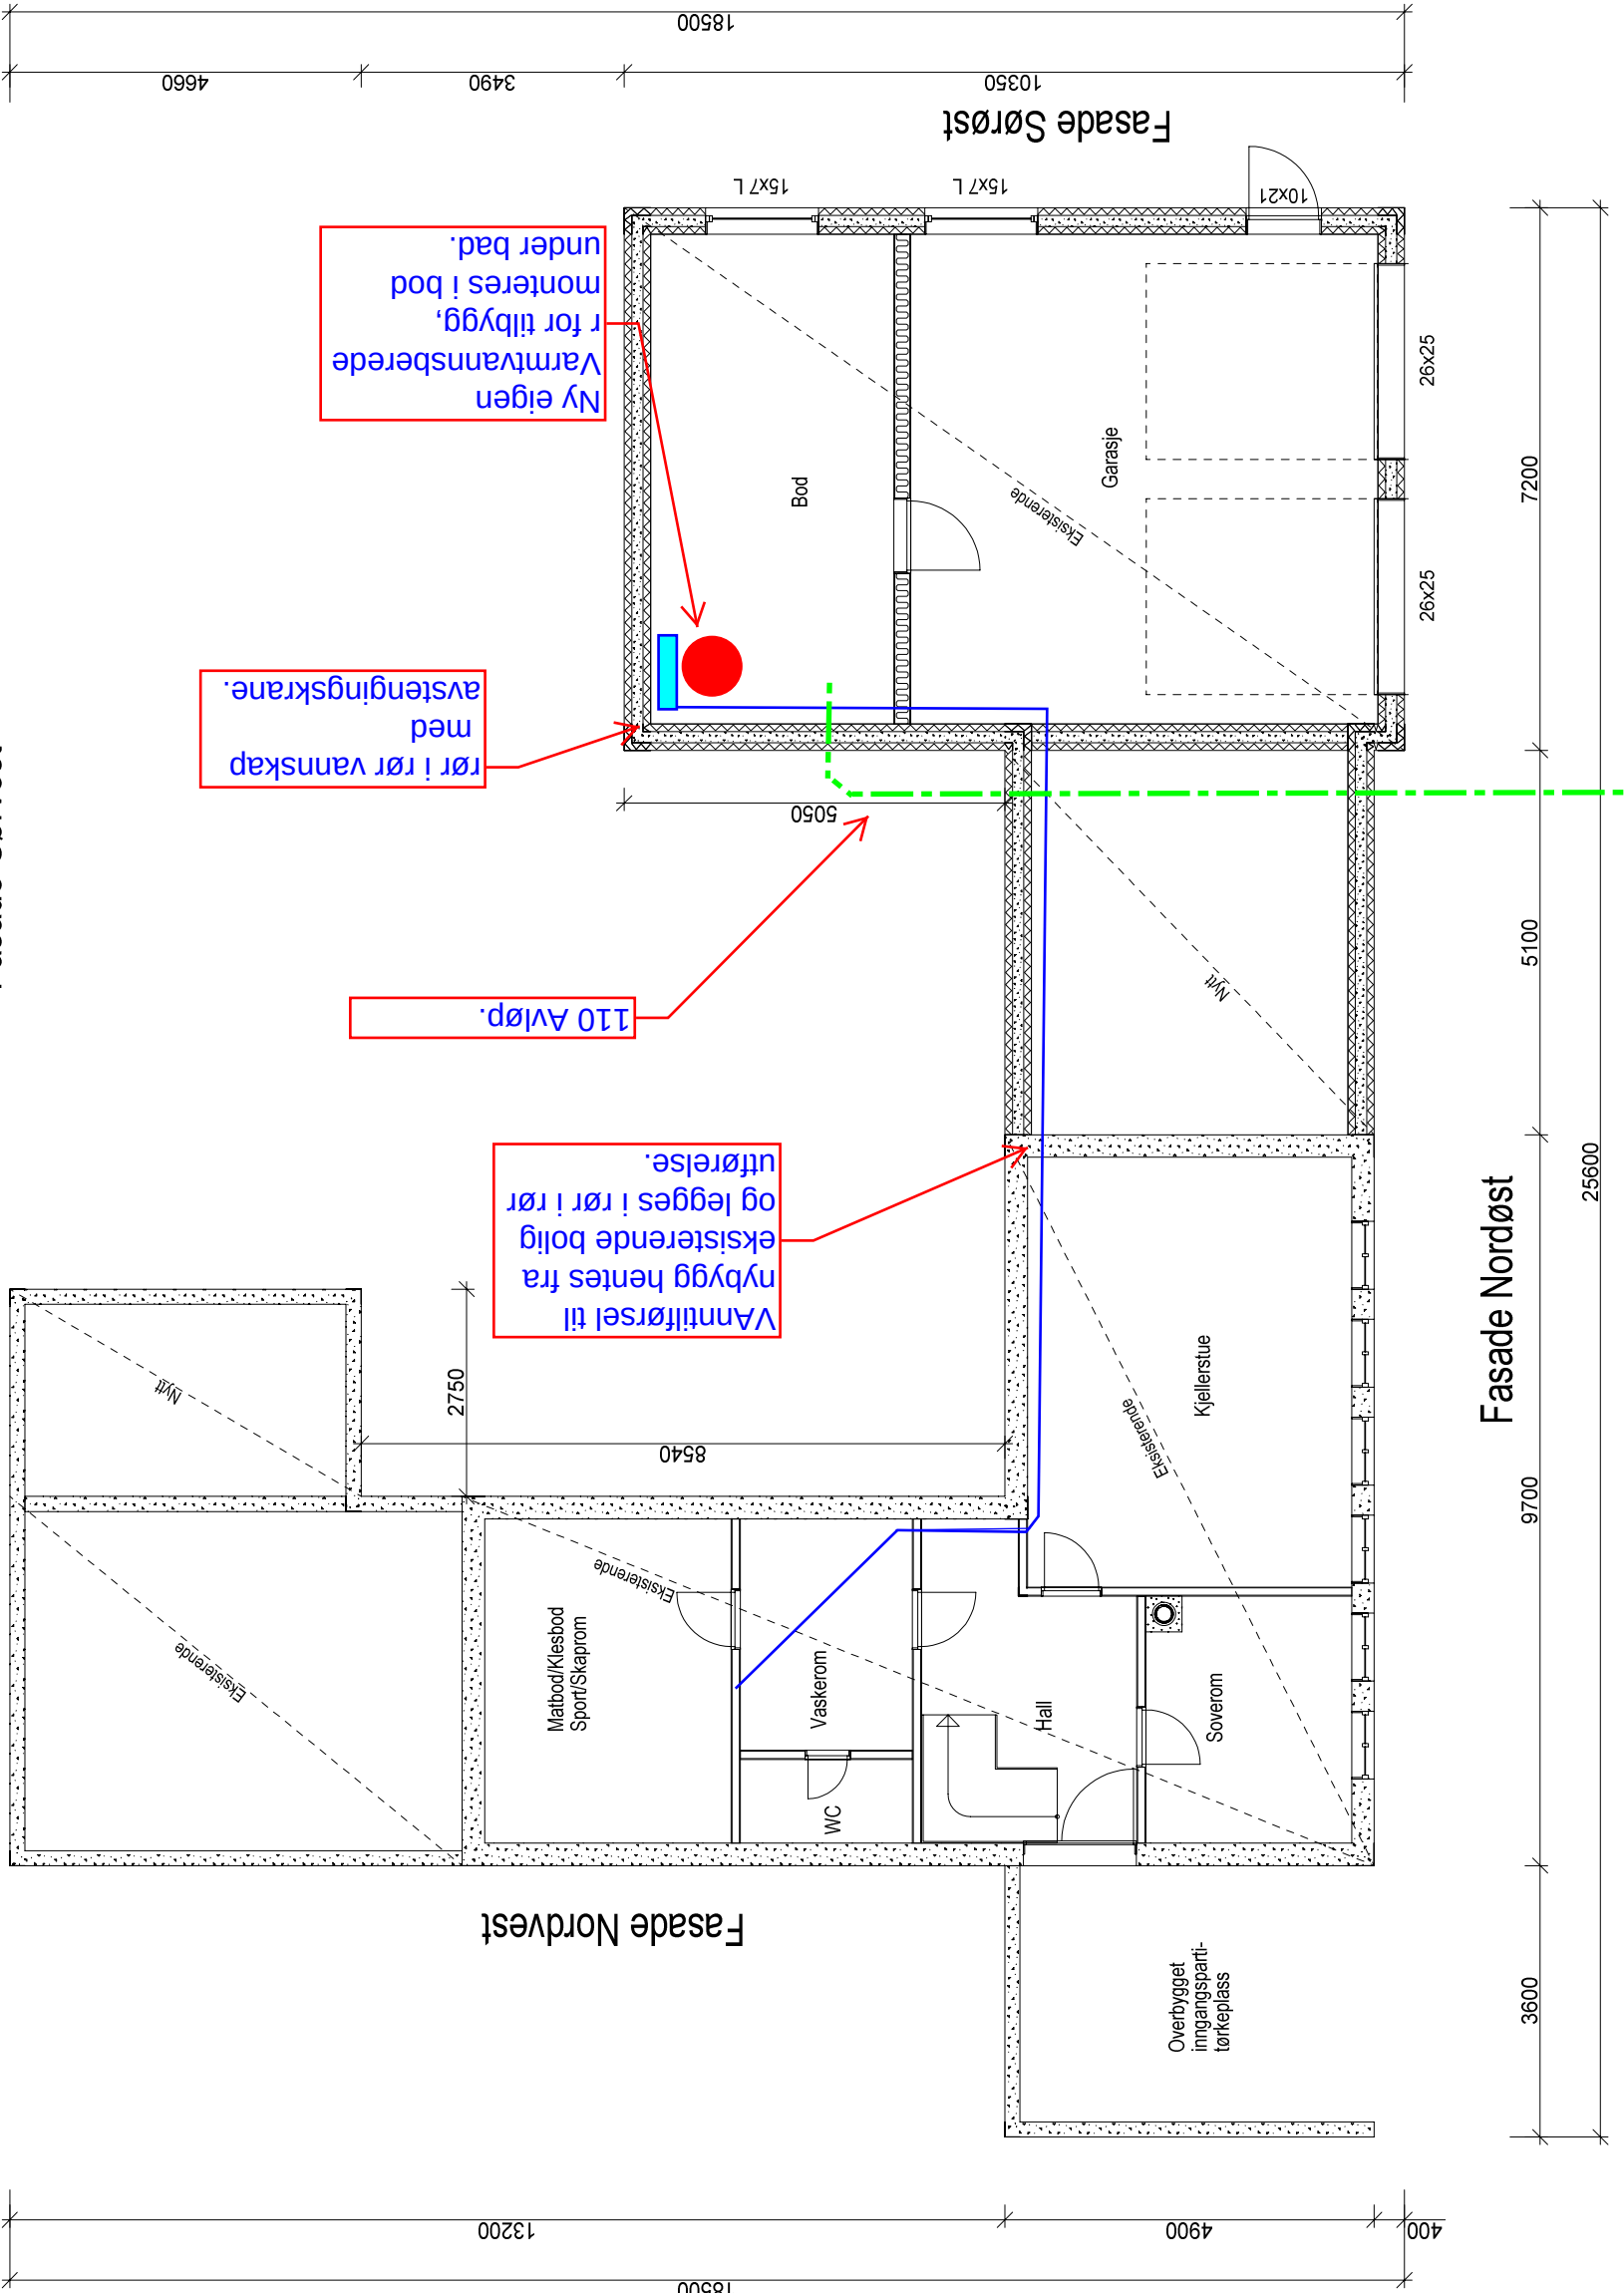

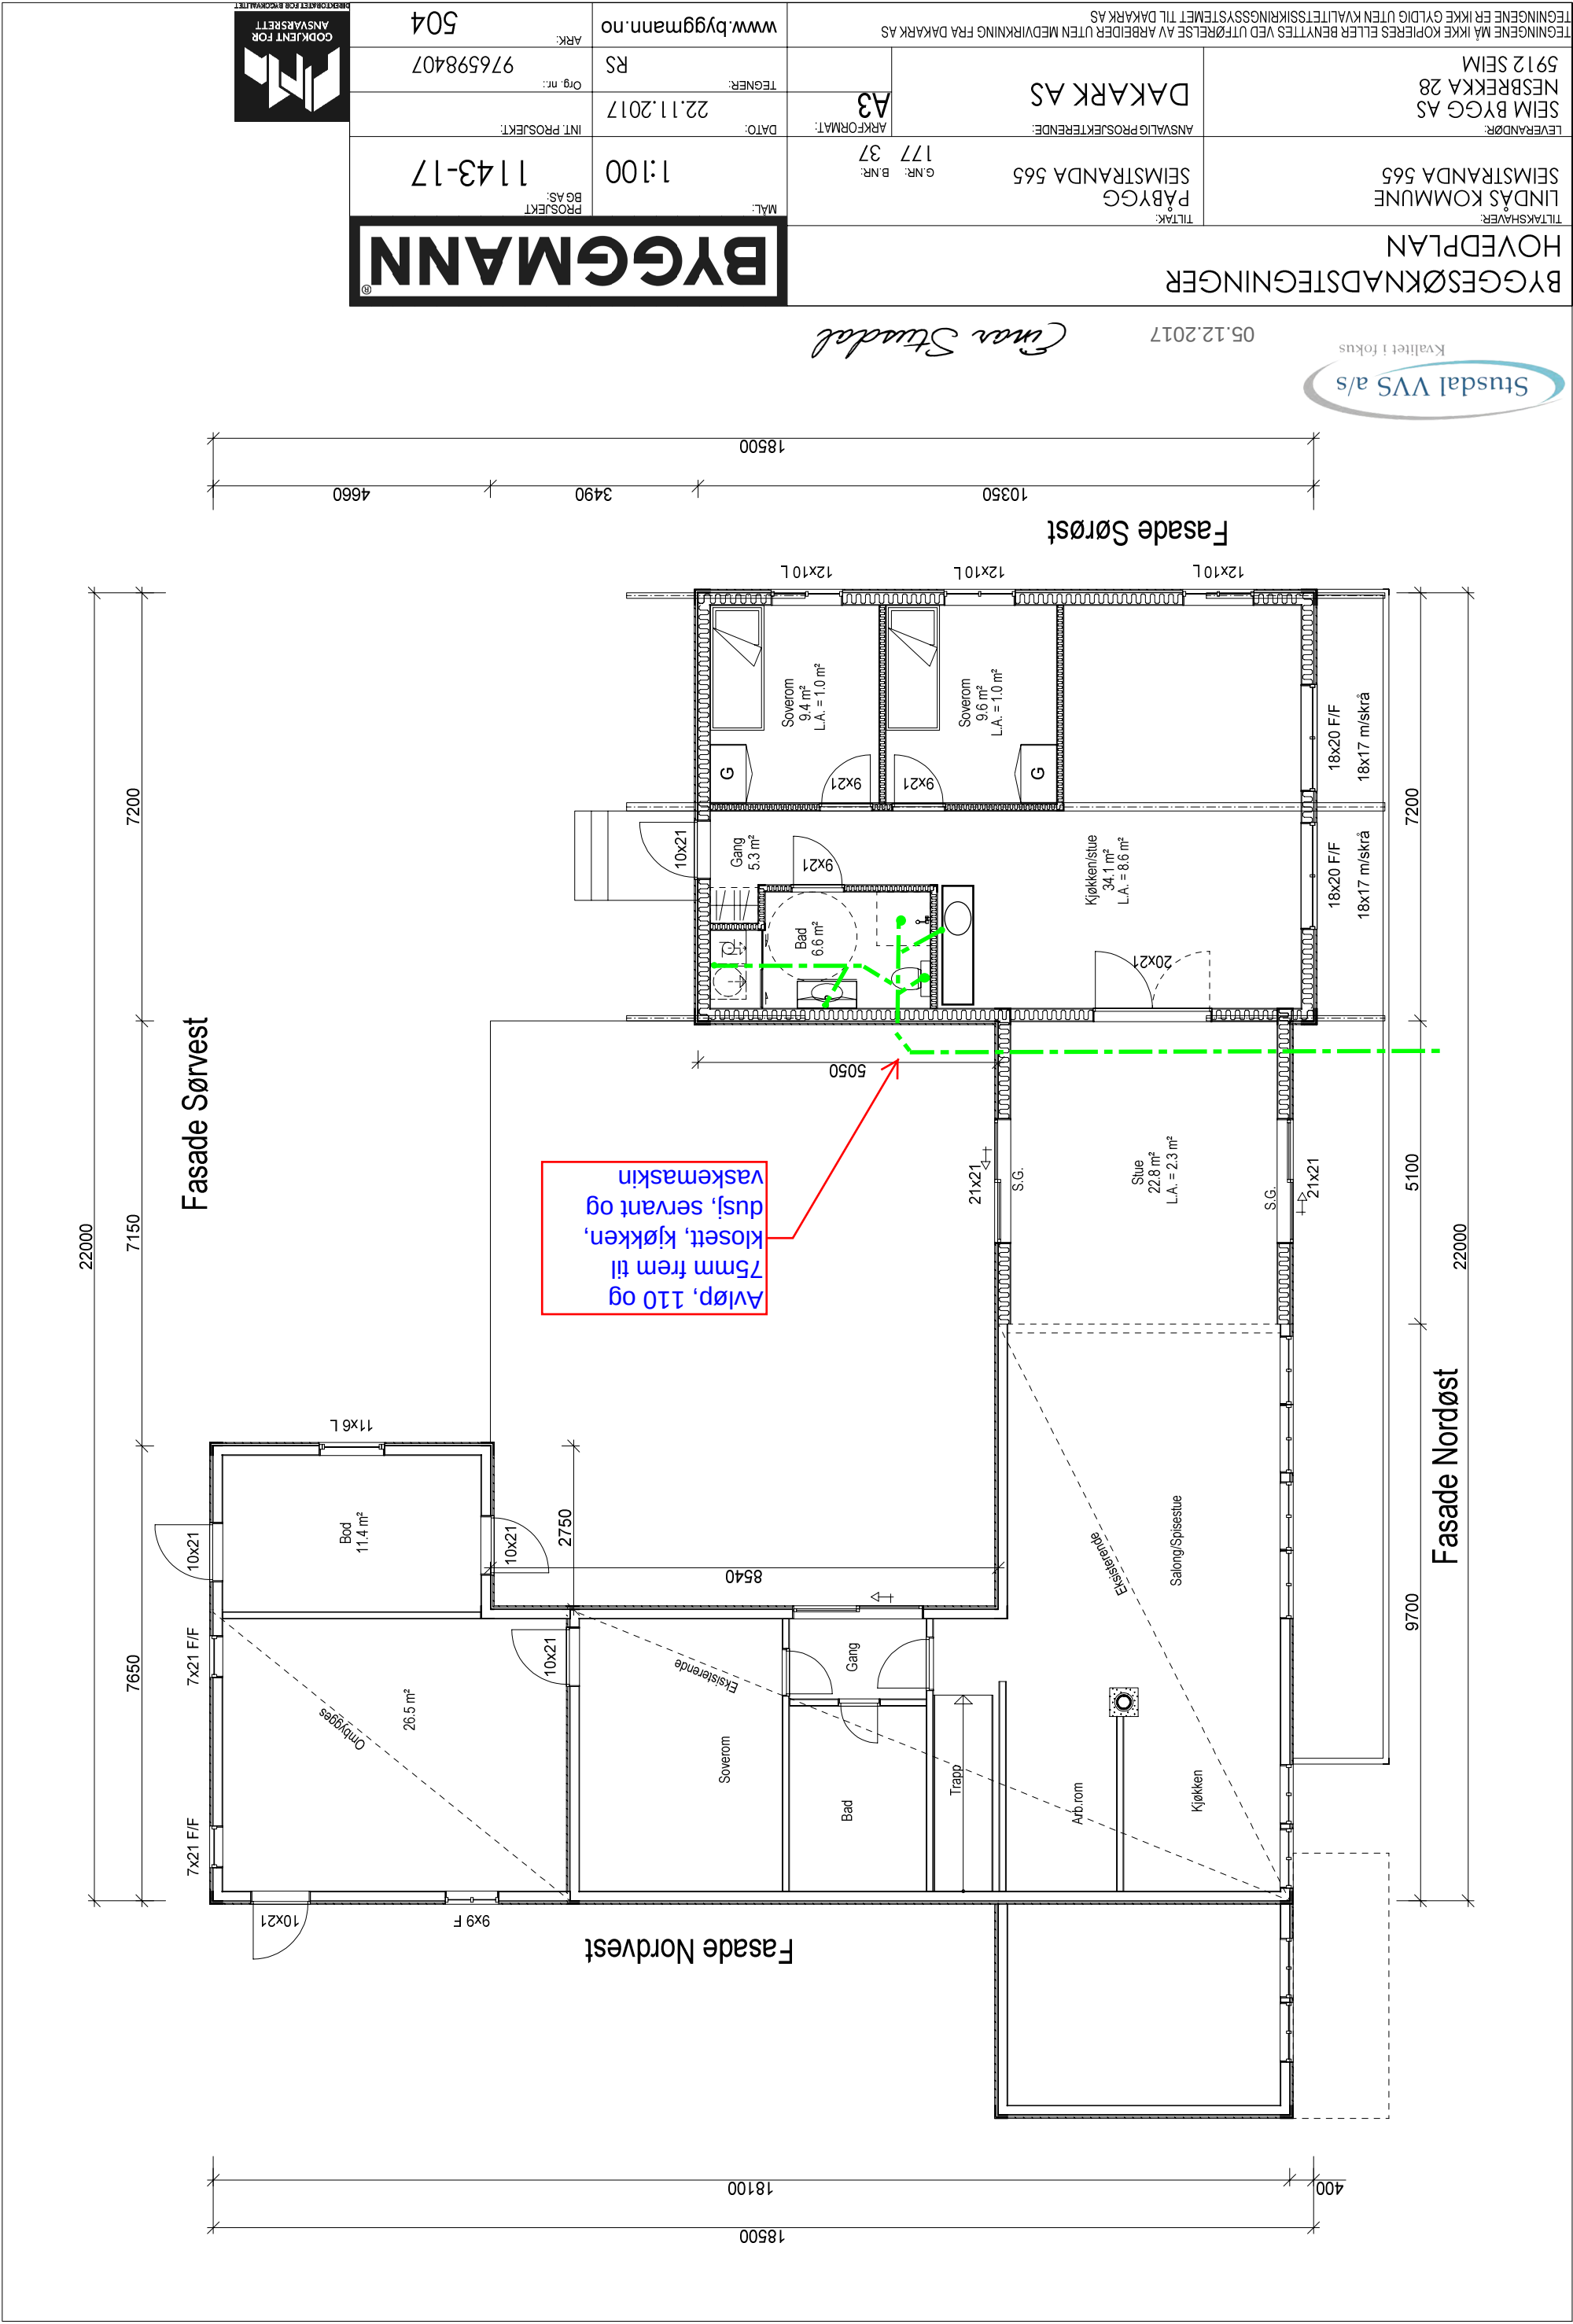


05.12.2017
Emar Stusdal

BYGESØKNADSTEKNINGER		HOVEDPLAN	
TILTAKEHAVER:		LINDÅS KOMMUNE	
SEIMSTRANDA 565		SEIMSTRANDA 565	
LEVERANDØR:		SEIM BYGG AS	
5912 SEIM		NESBREKKA 28	
TEKNINGENE MÅ IKKE KOPIERES ELLER BENYTTES VED UTFØRELSE AV ARBEIDER UTEN MEDVIRKNING FRA DAKARK AS		TEKNINGENE ER IKKE GYLDIG UTEN KVALITETSSIKRINGSYSTEMET TIL DAKARK AS	
ANSVALLIG PROSJEKTERENDE:	DAKARK AS	TEGNER:	RS
ARKFORMAT:	A3	DATE:	22.11.2017
G.NR.: 177	B.NR.: 37	ORG. NR.:	976598407
MAL:	1:100	INT. PROSJEKT:	1143-17
PROSJEKT BG AS:		ARK:	504
www.byggmann.no		504	



GODKJENT FOR ANSVARSRETT


BYGGESØKNADSTEKNINGER		TAKPLAN	
TILTAKSNAVER: LINDÅS KOMMUNE SEIMSTRANDA 565		TILTAK: PÅBYGG SEIMSTRANDA 565 G.NR.: 177 B.NR.: 37	
LEVERANDØR: SEIM BYGG AS NESBREKKA 28 5912 SEIM		ANSVALIG PROSJEKTERENDE: DAKARK AS ARKFORMAT: A3	
TEGNINGENE MÅ IKKE KOPIERES ELLER BENYTTES VED UTFØRELSE AV ARBEIDER UTEN MEDVIRKNING FRA DAKARK AS TEGNINGENE ER IKKE GYLDIG UTEN KVALITETSSIKRINGSYSTEMET TIL DAKARK AS		www.byggmann.no	
ARK: 505		TEGNER: RS	
Org. nr.: 976598407		DATO: 22.11.2017	
INT. PROSJEKT:		MAL: 1:100	
PROSJEKT BG AS: 1143-17		www.byggmann.no	

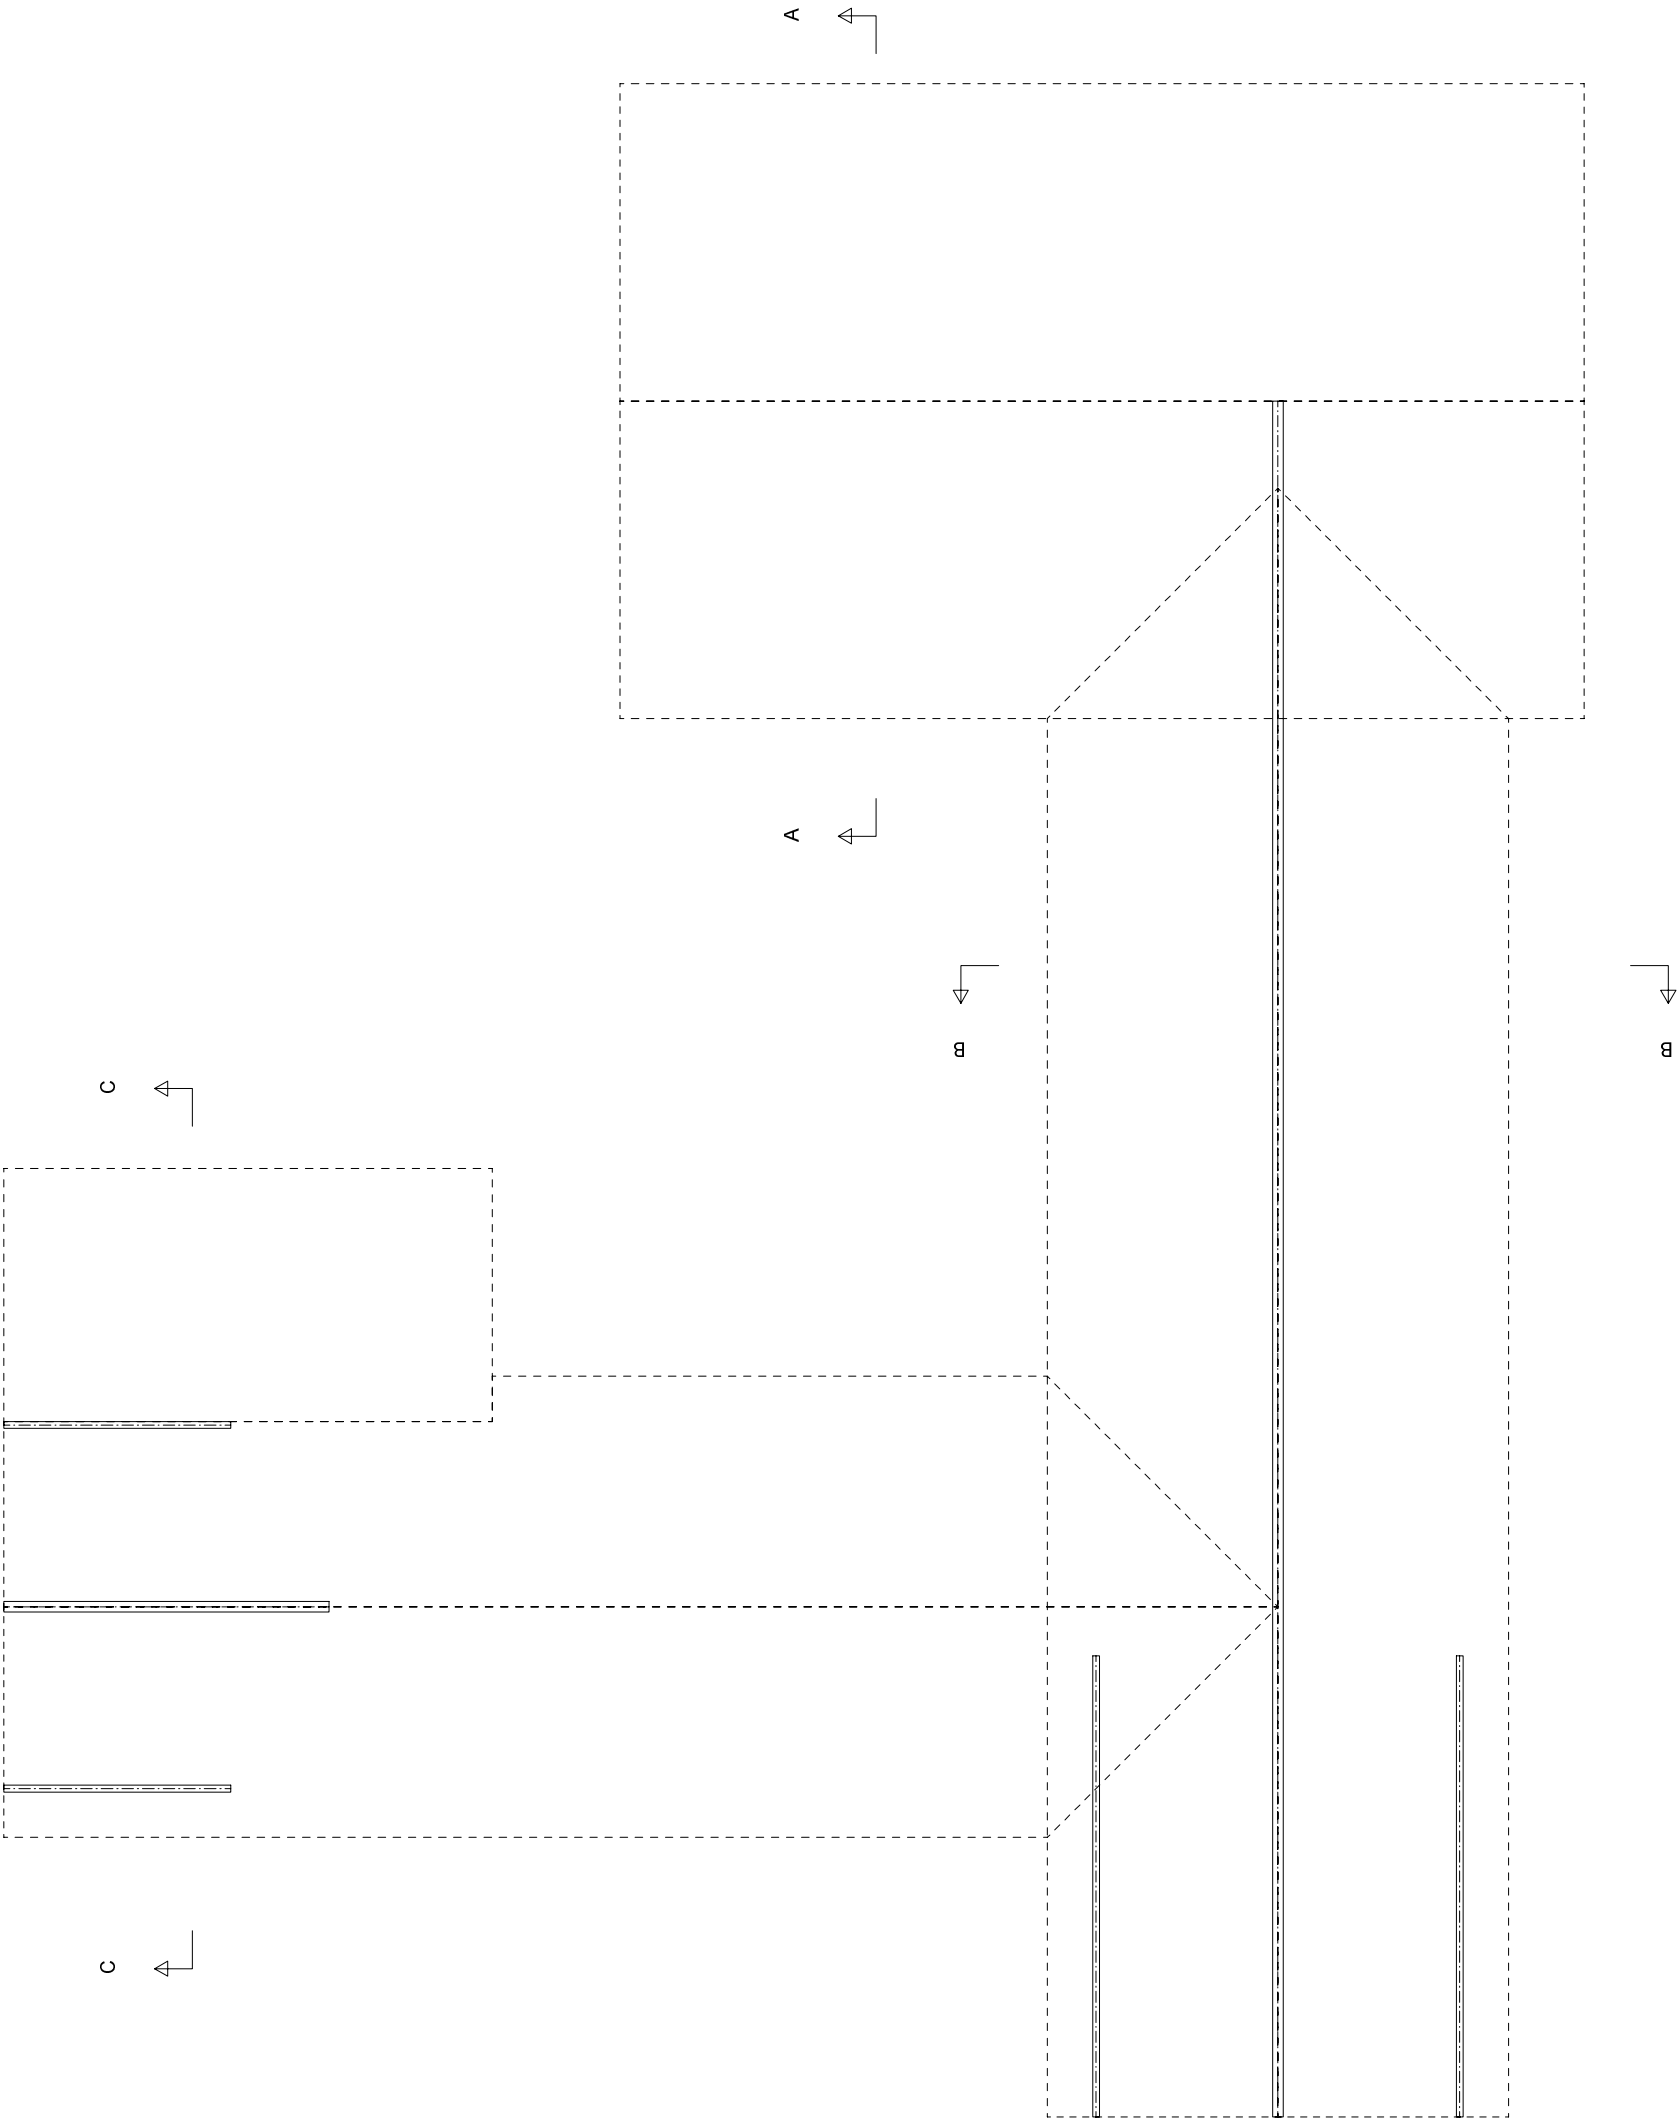



BYGESØKNADSTEKNINGER


SNITT

TILTAKEHÅVER: LINDÅS KOMMUNE SEIMSTRANDA 565		ANSVALLIG PROSJEKTERENDE: PÅBYGG SEIMSTRANDA 565		TILTAK: G.NR: 177 B.NR: 37	
LEVERANDØR: SEIM BYGG AS NESBRÆKKA 28 5912 SEIM		DAKARK AS		ARKFORMAT: A3	
TEGNINGENE MÅ IKKE KOPIERES ELLER BENYTTES VED UTFØRELSE AV ARBEIDER UTEN MEDVIRKNING FRA DAKARK AS		www.byggmann.no		TEGNER: RS	
TEGNINGENE ER IKKE GYLDIG UTEN KVALITETSSIKRINGSYSTEMET TIL DAKARK AS		ARK: 506		Org. nr.: 976598407	
		MÅL: 1:100		DATO: 22.11.2017	
		PROSJEKT BG AS: 1143-17		INT. PROSJEKT:	
				PROSJEKT BG AS: 1143-17	

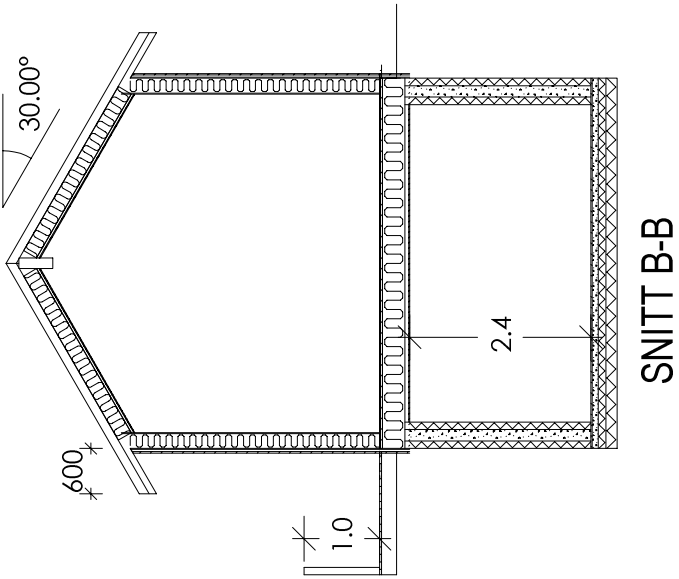

Tilbygg. BYA Totalt				
	BRA	BITA	BYA	
1. Etg	102.5 m²	115.6 m²		
Kjeller	21.8 m²	25.0 m²		
Sum	124.3 m²	140.6 m²		
Eksisterende BYA: 225.2 m²			Nv BYA: 47.0 m²	
			Sum: 272.2 m²	

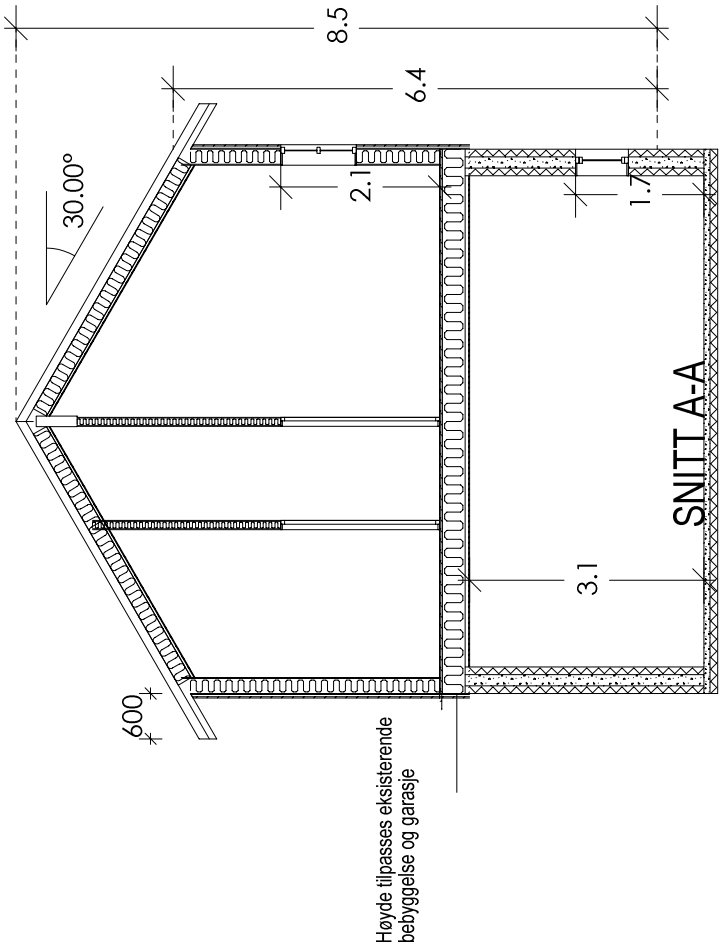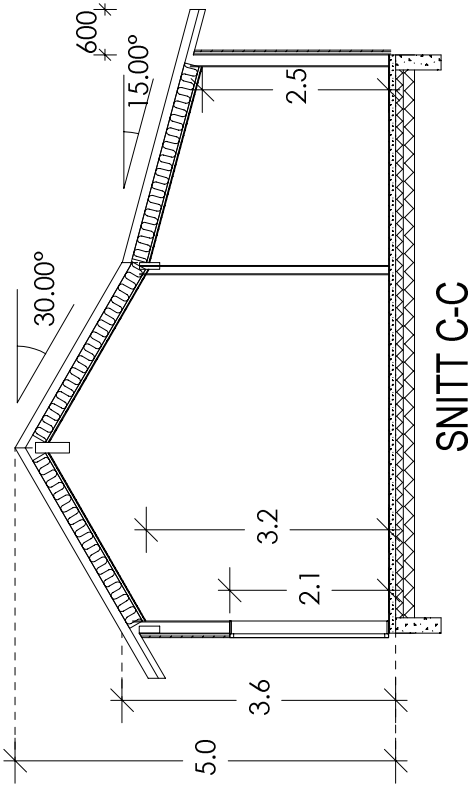

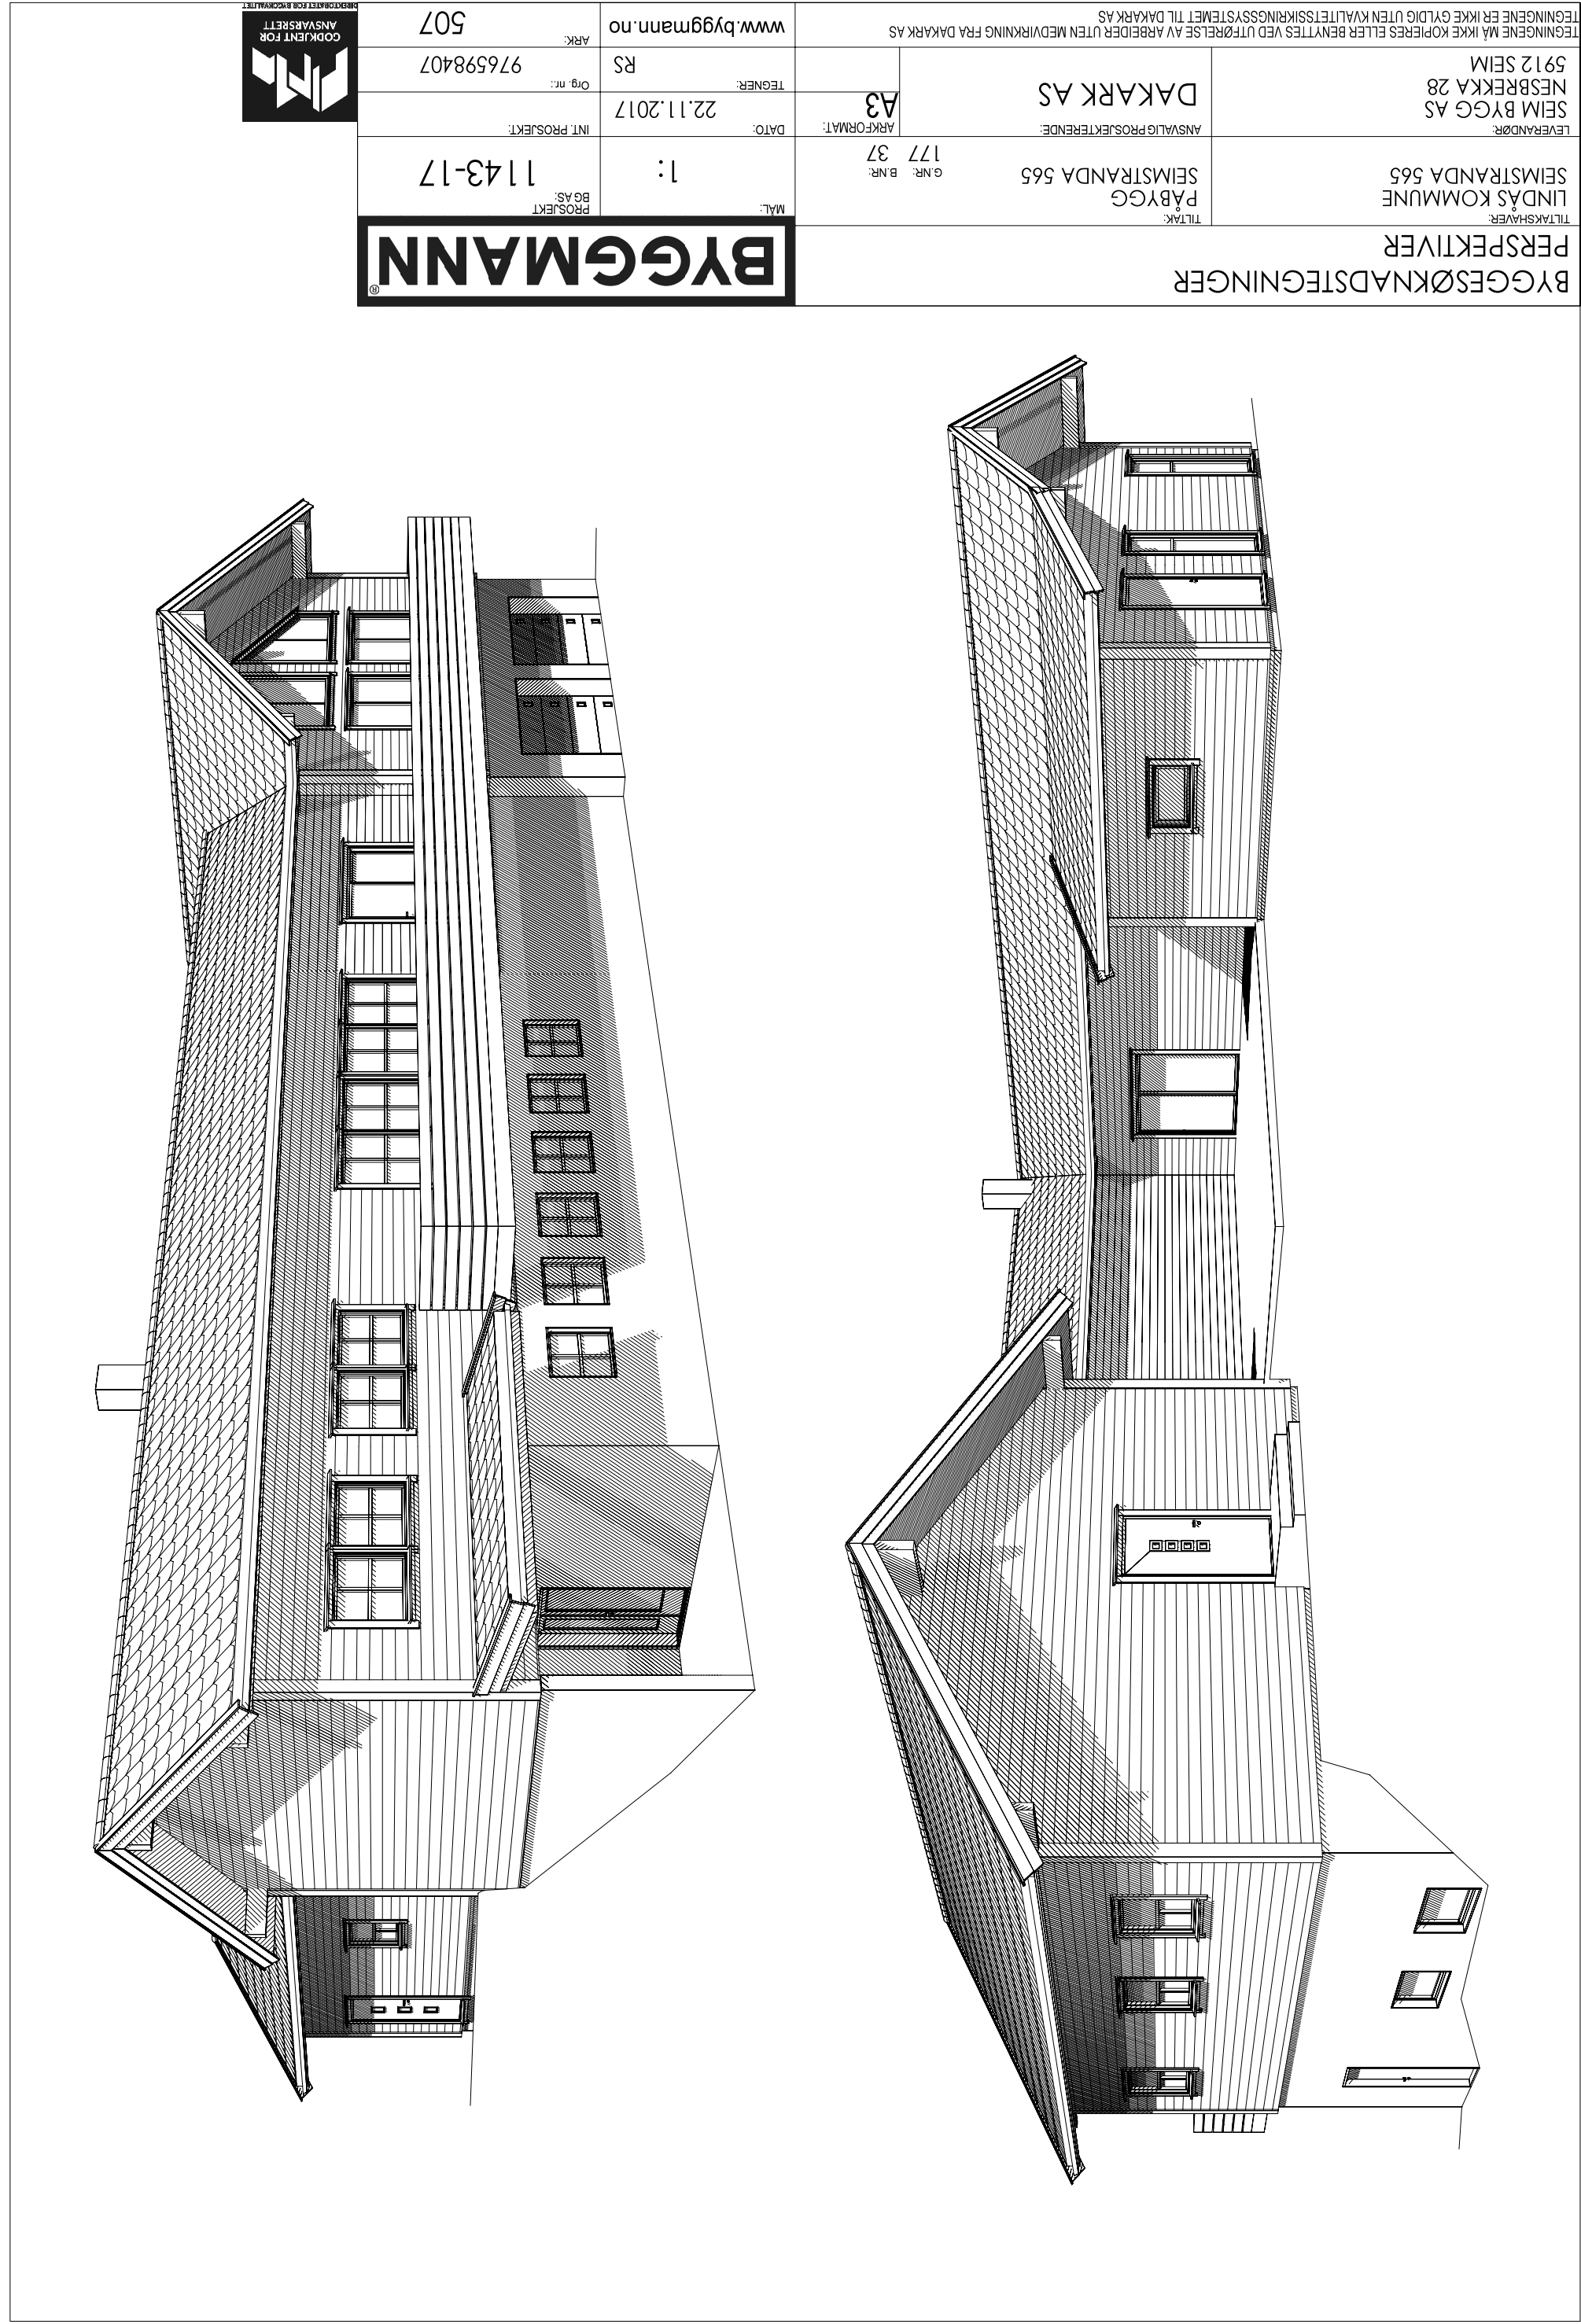

BYGESØKNADSTEKNINGER
PERSPEKTIVER



TILTAKSHAVER: LINDÅS KOMMUNE SEIMSTRANDA 565		TILTAK: PÅBYGG SEIMSTRANDA 565		G.NR.: 177 B.NR.: 37		MÅL: 1:	PROSJEKT BG AS: 1143-17	
LEVERANDØR: SEIM BYGG AS NESBRØKKA 28 5912 SEIM		ANSVALIG PROSJEKTERENDE: DAKARK AS		ARKFORMAT: A3		DATO: 22.11.2017	INT. PROSJEKT:	Org. nr.: 976598407
TEGNINGENE MÅ IKKE KOPIERES ELLER BENYTTES VED UTFØRELSE AV ARBEIDER UTEN MEDVIRKNING FRA DAKARK AS		www.byggmann.no		TEGNER: RS		ARK: 507	GODKJENT FOR ANSVARSRETT	