


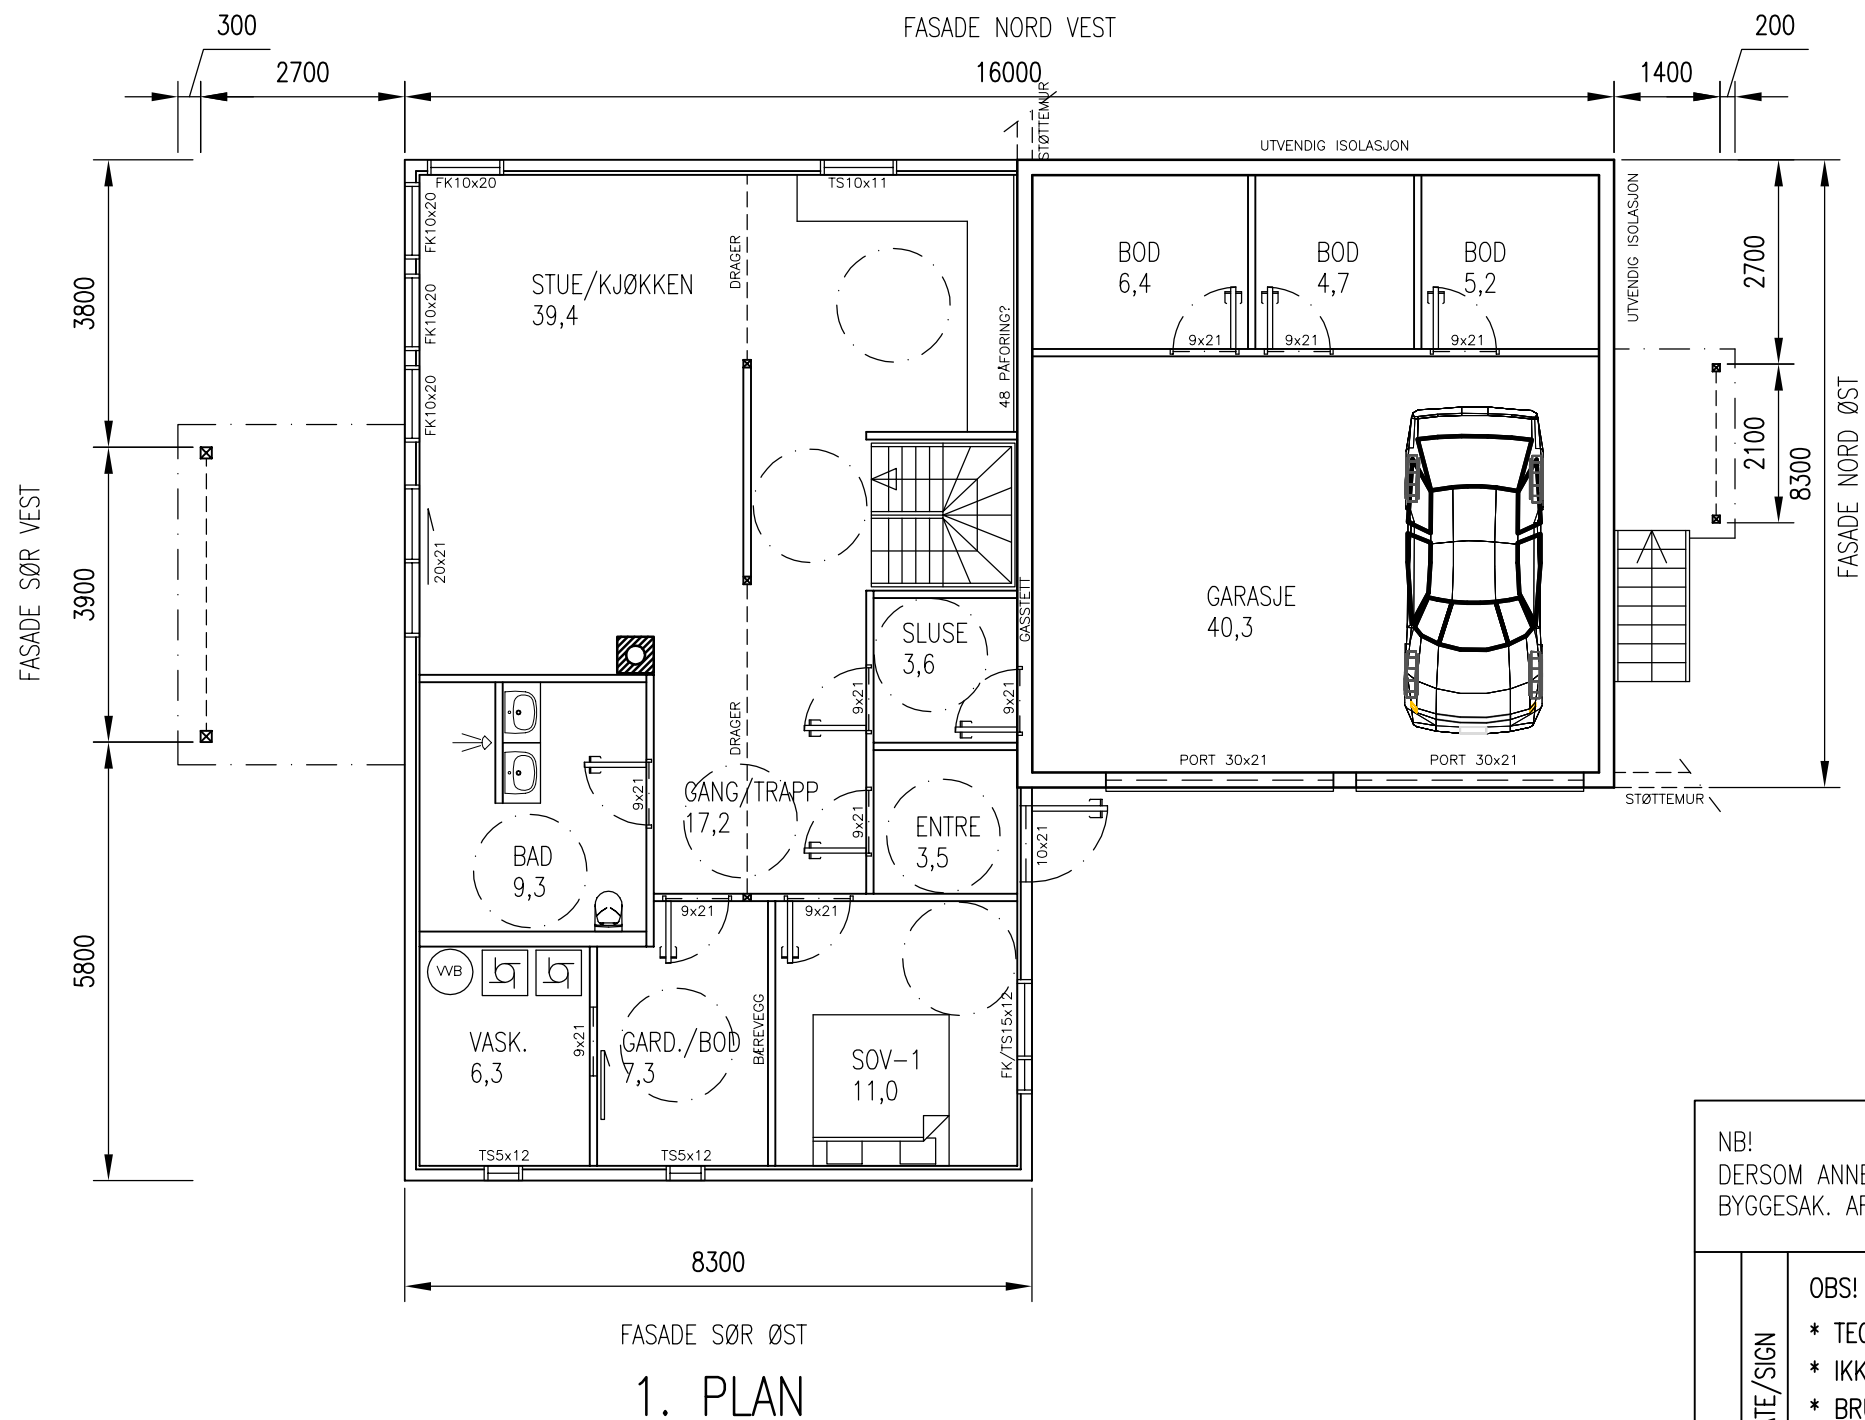


1. PLAN

BYA:	191,4 M2
BRA INNV. 1 PLAN:	162,1 M2
TAKOVERBYGG 1 PLAN:	4,8 M2
BRA INNV. HOVEDDEL 2. PLAN:	115,1 M2
BRA INNV. Utleiedel 2. PLAN:	58,1 M2

E-1

NB!
DERSOM ANNET IKKE ER BESKREVET, KAN TEGNINGEN KUN BRUKES SOM ANMELDESESTEGNING I BYGGESAK. ARBEIDSTEGNINGER MÅ LEVERES SEPARAT.

REV.	DESCRIPTION	DATE/SIGN	OBS! * TEGNINGEN KAN PRINTES I FEIL SKALA * IKKE TA MÅL DIREKTE PÅ TEGNING * BRUK BARE OPPGITTE MÅL	I HENHOLD TIL LOWERK ER DENNE TEGNINGEN ARKOCONSULT AS SIN EIENDOM. DENNE TEGNINGEN KAN IKKE BLI BRUKT, OFFENTLIGGJORT ELLER GIS VIDERE TIL TREDJEPART UTEN VÅRT SKRITLIGE SAMTYKKE. OVERTREDELSE AV DETTE KAN SØKSMÅL.
			VOLDEMARAS RAGAUSKAS NY ENEBOLIG MED UMLEIGE	REVISION/DATE: PROJECT NO.: 2017099
REV.	DESCRIPTION	DATE/SIGN	GBNR. 202/159, LINDÅS 1. PLAN	DRAWING NO.: 85317099A01
			 ARKOCONSULT AS, Postboks 103, 5291 Valest.f. Tel.: 56390003 – Fax.: 56191130 – Mob.: 93241511 Mail: post@arkoconsult.no – Org.nr.: 997089782 MVA	SCALE: 1:100 FORMAT: A3
				DRAWN: LAH DATE: 13.11.17 CHECKED: OH DATE: 24.11.17

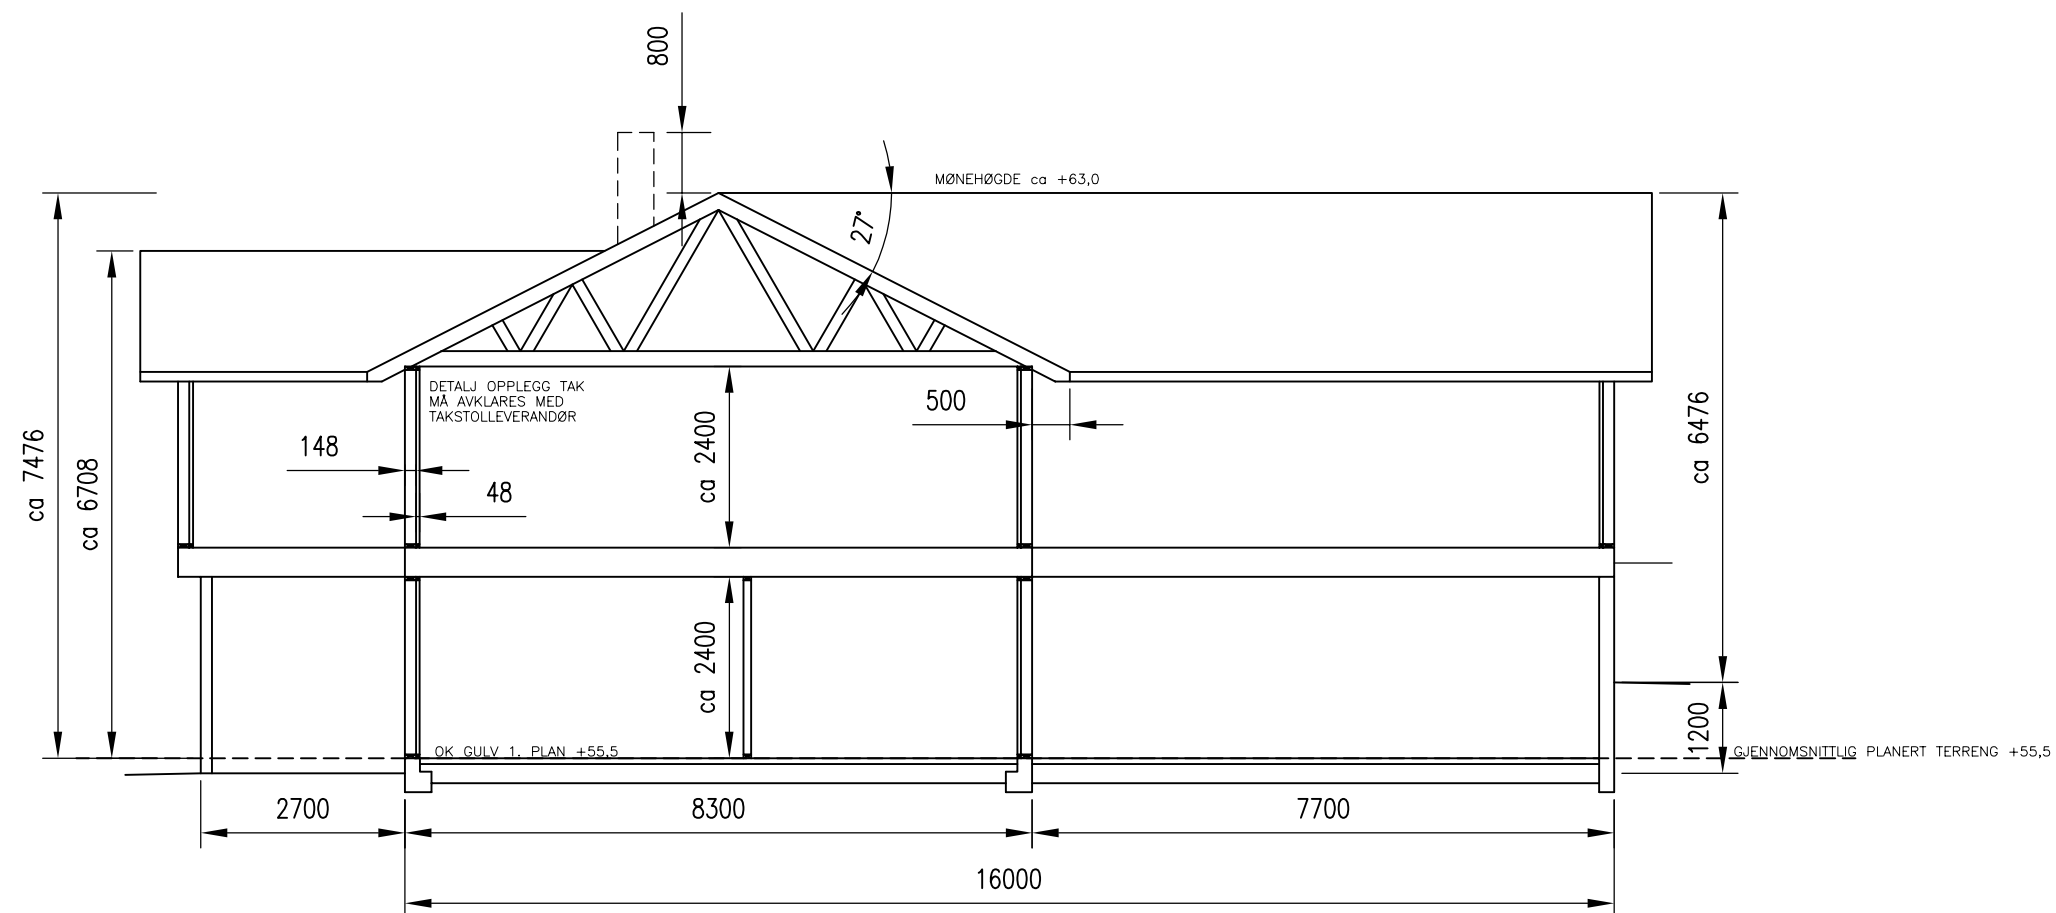


TYPISK SNITT

E-2

NB!
DERSOM ANNET IKKE ER BESKREVET, KAN TEGNINGEN KUN BRUKES SOM ANMELDESESTEGNING I BYGGESAK. ARBEIDSTEGNINGER MÅ LEVERES SEPARAT.


REV.	DATE/SIGN	OBS! * TEGNINGEN KAN PRINTES I FEIL SKALA * IKKE TA MÅL DIREKTE PÅ TEGNING * BRUK BARE OPPGITTE MÅL	I HENHOLD TIL LOWERK ER DENNE TEGNINGEN ARKOCONSULT AS SIN EIENDOM. DENNE TEGNINGEN KAN IKKE BLI BRUKT, OFFENTLIGGJORT ELLER GIS VIDERE TIL TREDJEPART UTEN VÅRT SKRITLIGE SAMTYKKE. OVERTREDELSE AV DETTE KAN SØKSMÅL.	
			REVISION/DATE:	
	DESCRIPTION	VOLDEMARAS RAGAUSKAS NY ENEBOLIG MED UMLEIGE	PROJECT NO.: 2017099	
		GBNR. 202/159, LINDÅS SNITT	DRAWING NO.: 85317099A02	
		 ARKOCONSULT AS, Postboks 103, 5291 Valest.f. Tel.: 56390003 – Fax.: 56191130 – Mob.: 93241511 Mail: post@arkoconsult.no – Org.nr.: 997089782 MVA	SCALE: 1:100	FORMAT: A3
			DRAWN: LAH	DATE: 13.11.17
			CHECKED: OH	DATE: 24.11.17

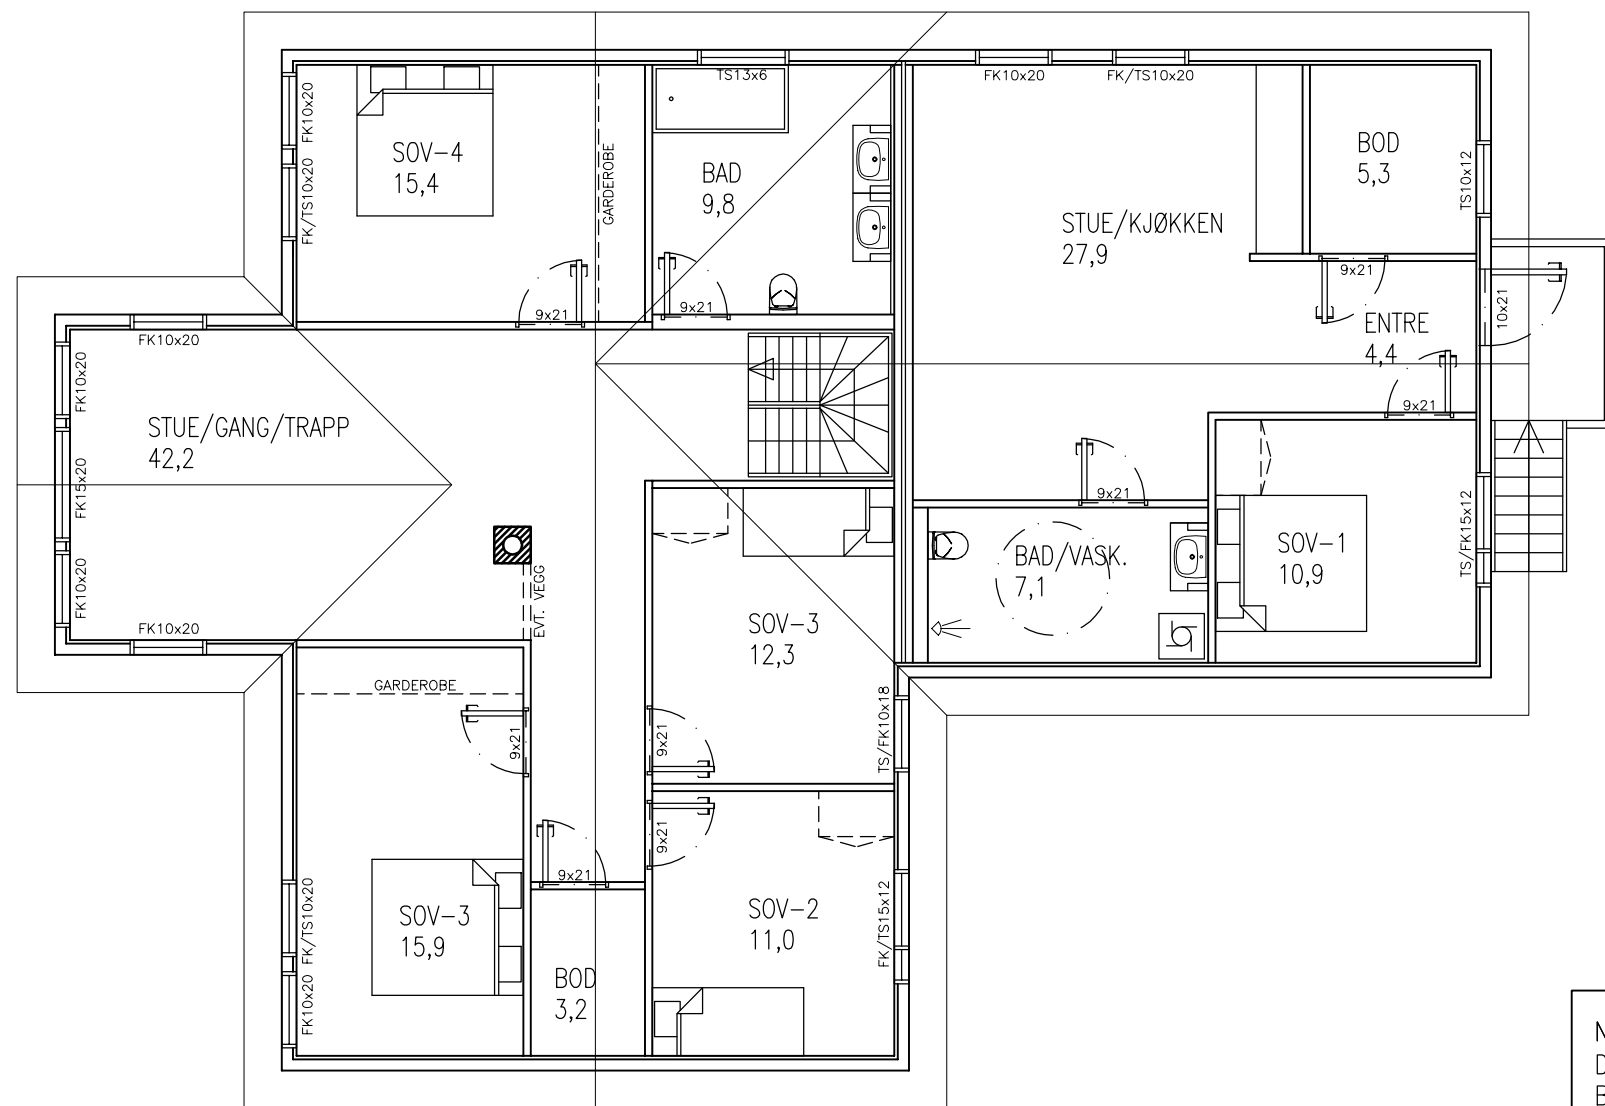


2. PLAN

E-3


NB! DERSOM ANNET IKKE ER BESKREVET, KAN TEGNINGEN KUN BRUKES SOM ANMELDESESTEGNING I BYGGESAK. ARBEIDSTEGNINGER MÅ LEVERES SEPARAT.			
REV. DESCRIPTION	DATE/SIGN	OBS! * TEGNINGEN KAN PRINTES I FEIL SKALA * IKKE TA MÅL DIREKTE PÅ TEGNING * BRUK BARE OPPGITTE MÅL	I HENHOLD TIL LOWERK ER DENNE TEGNINGEN ARKOCONSULT AS SIN EIENDOM. DENNE TEGNINGEN KAN IKKE BLI BRUKT, OFFENTLIGGJORT ELLER GIS VIDERE TIL TREDJEPART UTEN VÅRT SKRITLIGE SAMTYKKE. OVERTREDELSE AV DETTE KAN SØKSMÅL.
		VOLDEMARAS RAGAUSKAS NY ENEBOLIG MED UTLEIGE	REVISION/DATE: PROJECT NO.: 2017099
	DATE/SIGN	GBNR. 202/159, LINDÅS 2. PLAN	DRAWING NO.: 85317099A03
		 ARKOCONSULT AS, Postboks 103, 5291 Valest.f. Tel.: 56390003 – Fax.: 56191130 – Mob.: 93241511 Mail: post@arkoconsult.no – Org.nr.: 997089782 MVA	SCALE: 1:100 FORMAT: A3 DRAWN: LAH DATE: 13.11.17 CHECKED: OH DATE: 24.11.17

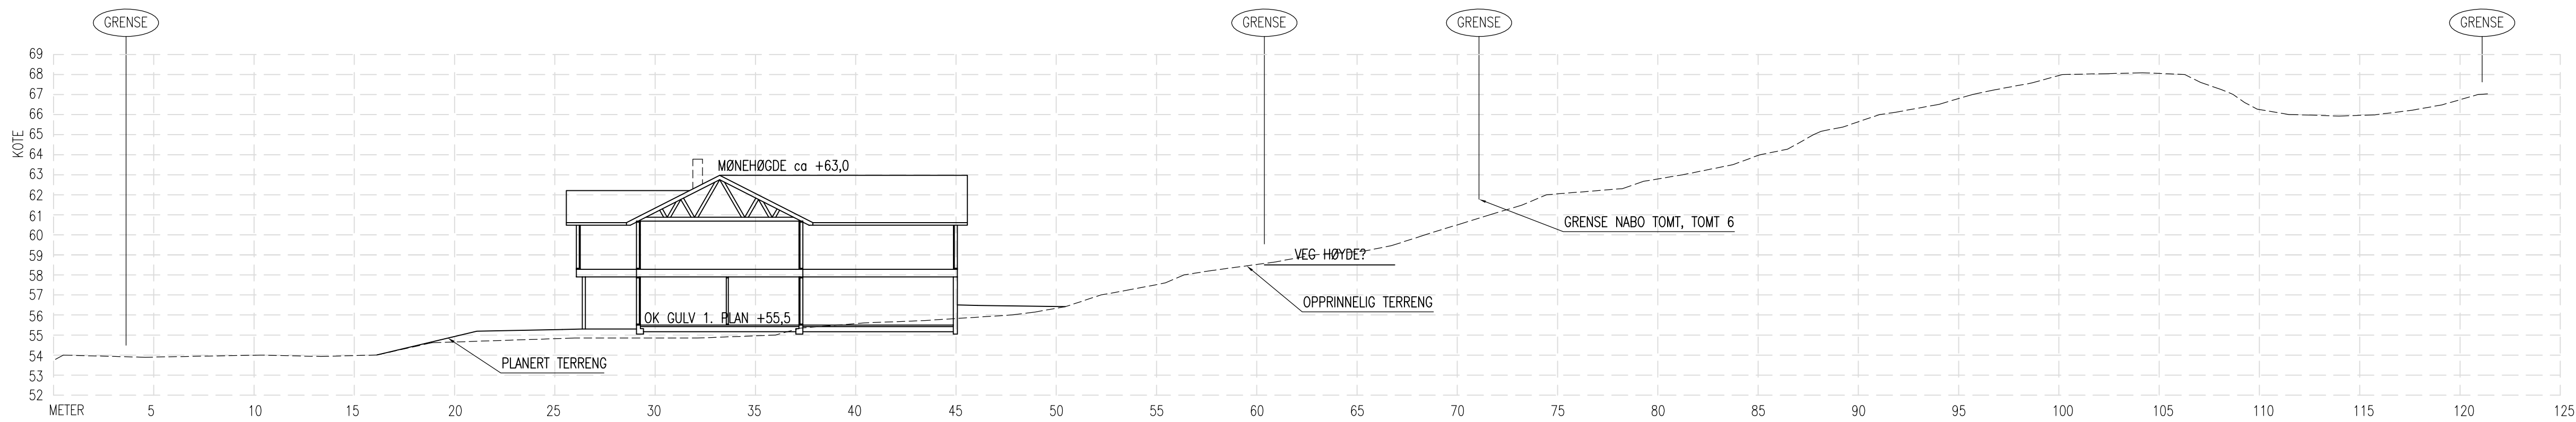

TERRENGPROFIL A-A

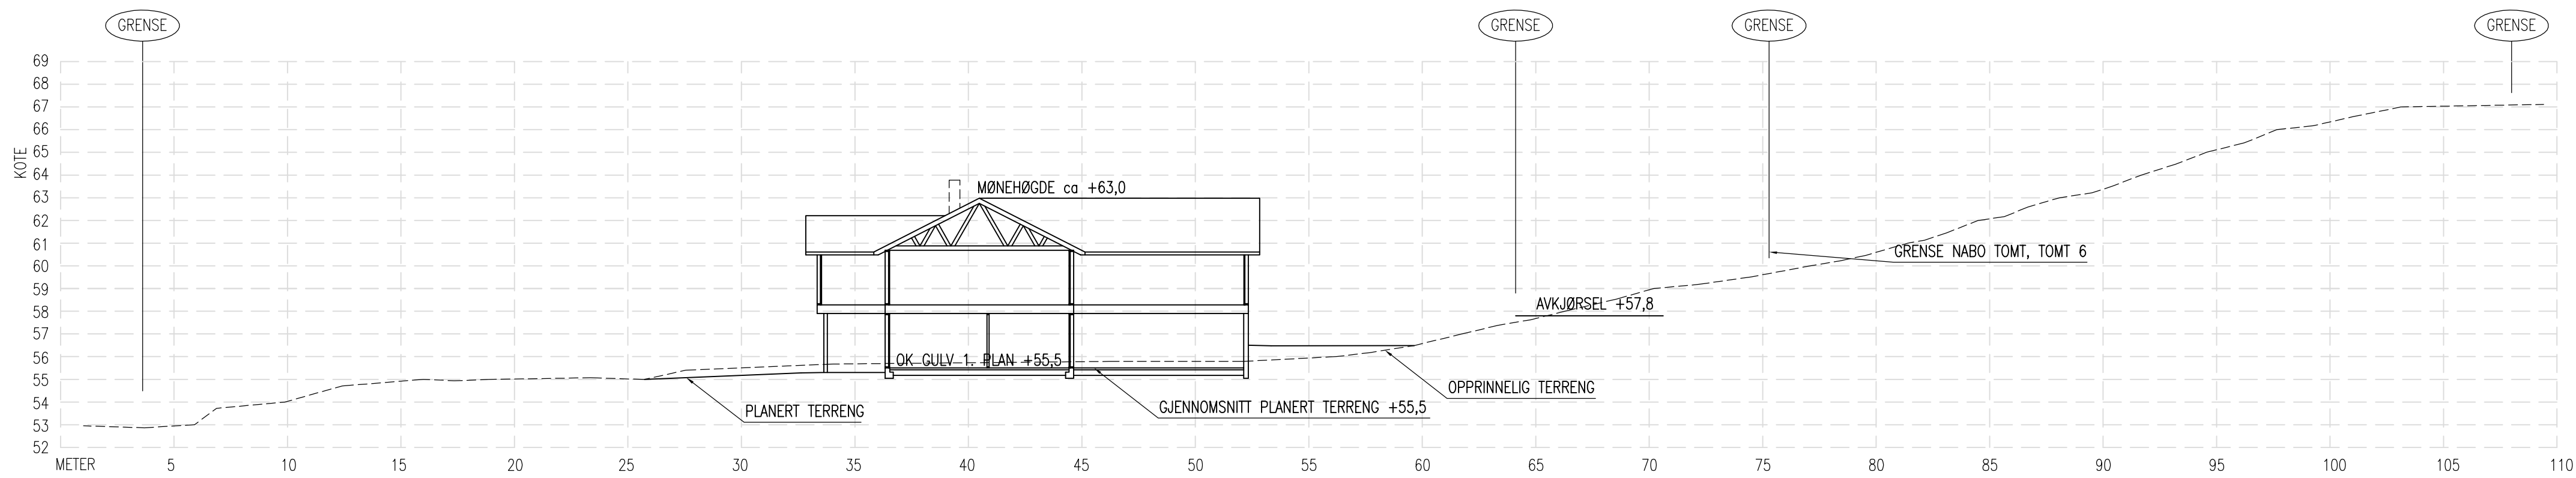

TERRENGPROFIL B-B

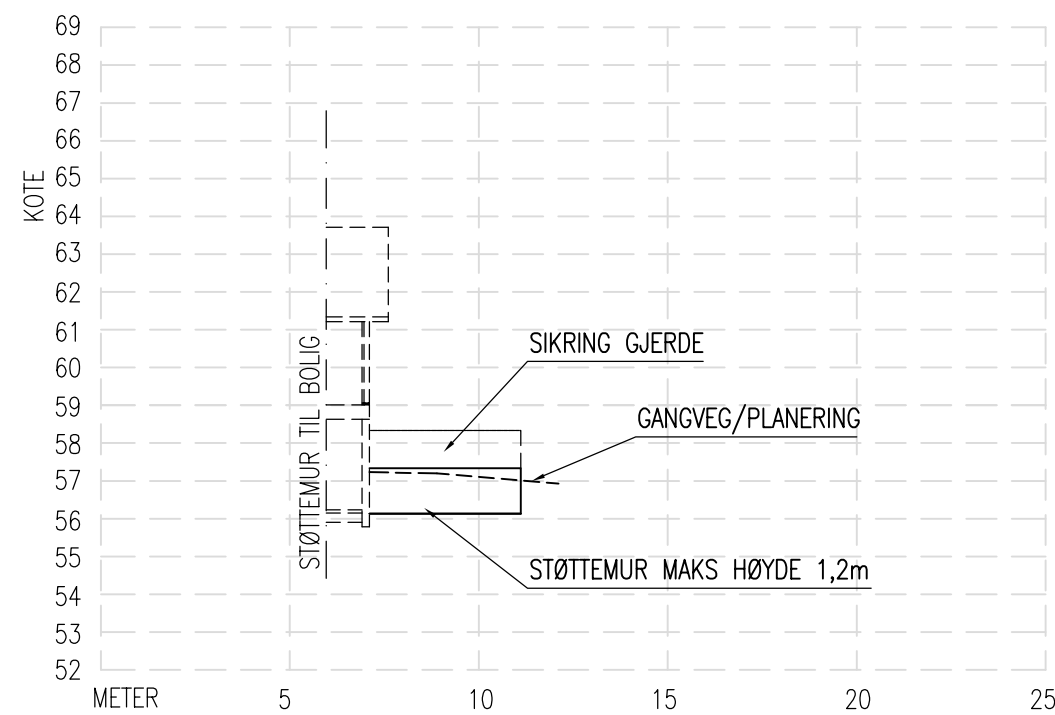


MURPROFIL 1


E-4

REV. / DESCRIPTION	DATE / SIGN	OBS! * TEGNINGEN KAN PRINTES I FEIL SKALA * IKKE TA MÅL DIREKTE PÅ TEGNING * BRUK BARE OPPGITTE MÅL	I HENHOLD TIL LOWVERK ER DENNE TEKNINGEN ARKOCONSULT AS SIN EGENDOM. DENNE TEKNINGEN KAN IKKE BLI BRUKT, OFFENTLIGGJORT ELLER GIS VIDERE TIL TREDJEPART UTEN VÅRT SKRITLIGE SAMTYKKE. OVERTREDELSE AV DETTE KAN SØKSMÅL.	
		VOLDEMARAS RAGAUSKAS NY ENEBOLIG MED UTLEIGE	REVISION/DATE:	
		GBNR. 202/159, LINDÅS TERRENG/ MUR PROFILER	PROJECT NO.: 2017099	
			DRAWING NO.: 85317099A11	
ARKOCONSULT AS, Postboks 103, 5291 Valest.f. Tel.: 56390003 – Fax.: 56191130 – Mob.: 93241511 Mail: post@arkoconsult.no – Org.nr.: 997089782 MVA	SCALE: 1:200		FORMAT: A1	
	DRAWN: LAH		DATE: 07.11.17	
	CHECKED: OH		DATE: 24.11.17	

Prosjektnr. 2017099	Dato opprettet 24.11.17
Type tegning Fasade Nord Vest og Nord Øst	Revisjon nr

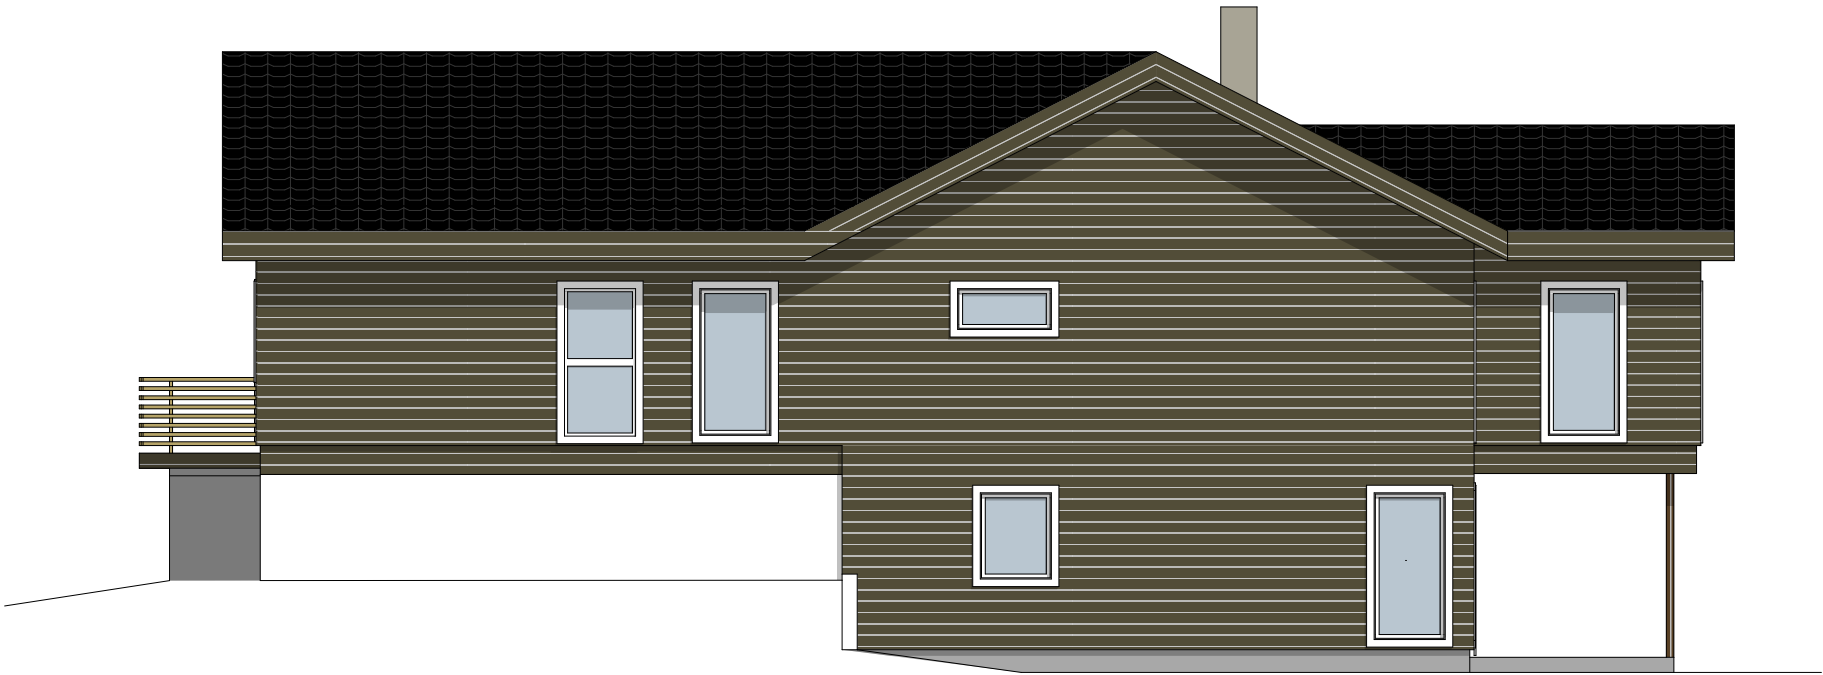

1:100 Fasade Nord Vest

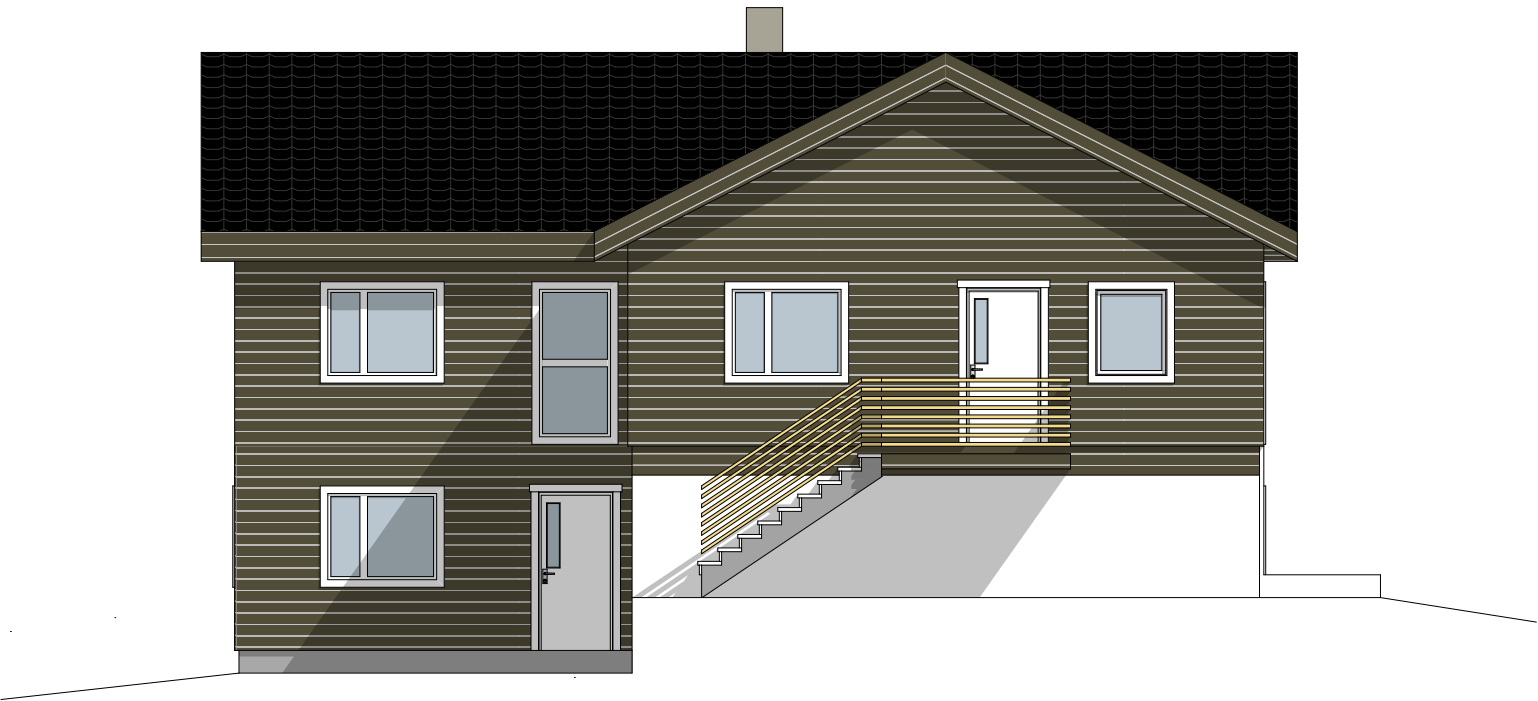

1:100 Fasade Nord Øst

E-5

Revisjoner			
Rev	Beskrivelse	Dato	Sign

Fase
søknadstegninger




ARKOCONSULT AS, Postboks 103, 5291 Valestrandfossen
Tel.: 56390003 - Fax.: 56191130 - Mob.: 93241511
Mail: post@arkoconsult.no - Org.nr. 997 089 782 MVA

Tiltakshaver Voldemaras Ragauskas Prosjekt Ny enebolig 202/159, Lindås Tegningsnr.: # 07415184A40-01 Type tegning: Fasade Nord Vest og Nord Øst	Sign. LAH Dato 24.11.2017
	Kontroll OH Dato 24.11.17
	Målestokk 1:100
Format A3	


I HENHOLD TIL LOVVERK ER DENNE TEGNINGEN ARKOCONSULT AS SIN EIENDOM. DENNE TEGNINGEN KAN IKKE BLI BRUKT, OFFENTLIGGJORT ELLER GIS VIDERE TIL TREDJEPART UTEN VÅRT SKRIFTLIGE SAMTYKKE. OVERTREDELSE AV DETTE KAN FØRE TIL SØKSMÅL. OBS! TEGNINGEN KAN PRINTES I FEIL SKALA. IKKE TA MÅL DIREKTE PÅ TEGNING. BRUK KUN OPPGITTE MÅL.



20. MARS KL 08.00
22. SEPT. KL 08.00

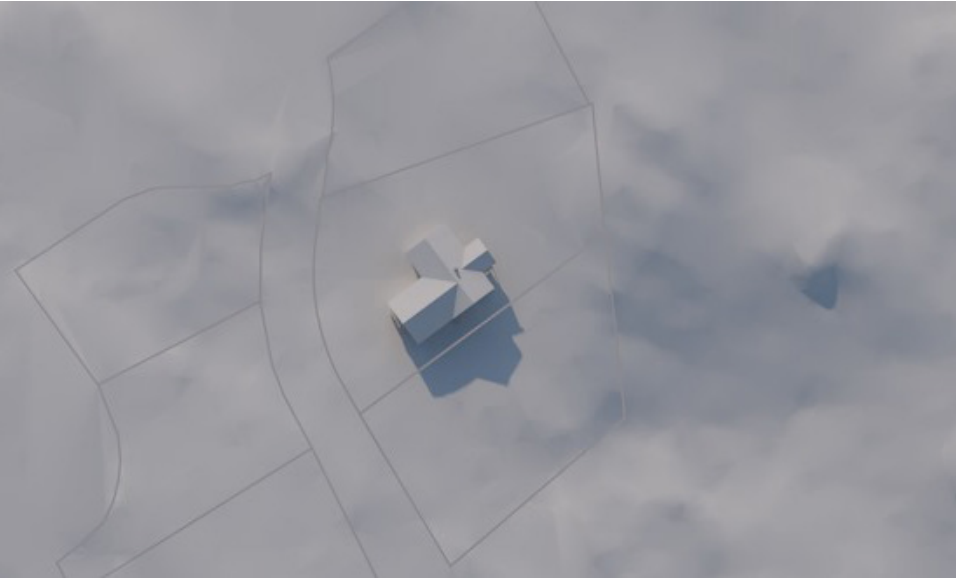

20. MARS KL 12.00
22. SEPT. KL 12.00

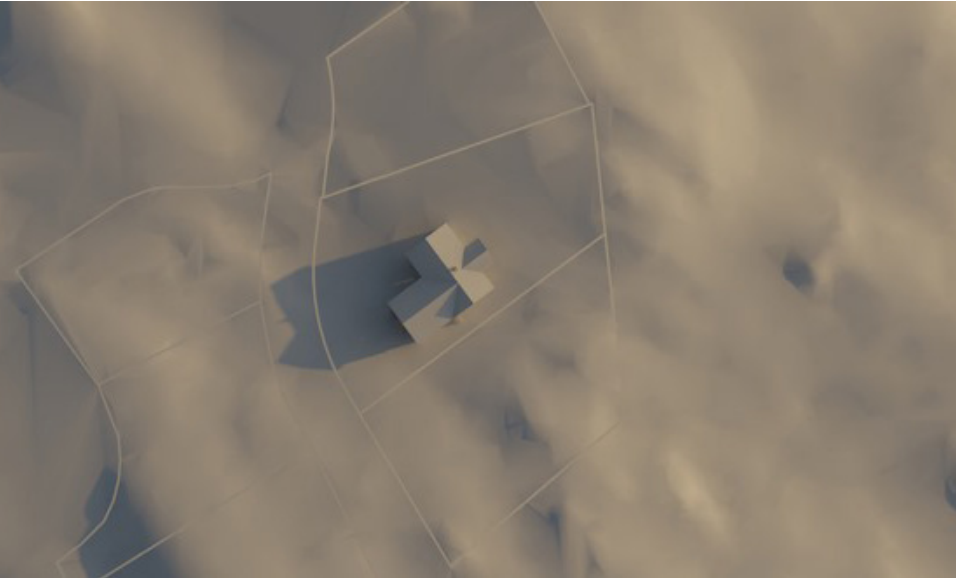

20. MARS KL 18.00
22. SEPT. KL 18.00



21. JUNI KL 08.00



21. JUNI KL 12.00



21. JUNI KL 18.00