Snitt Leiemål 1
1 : 50

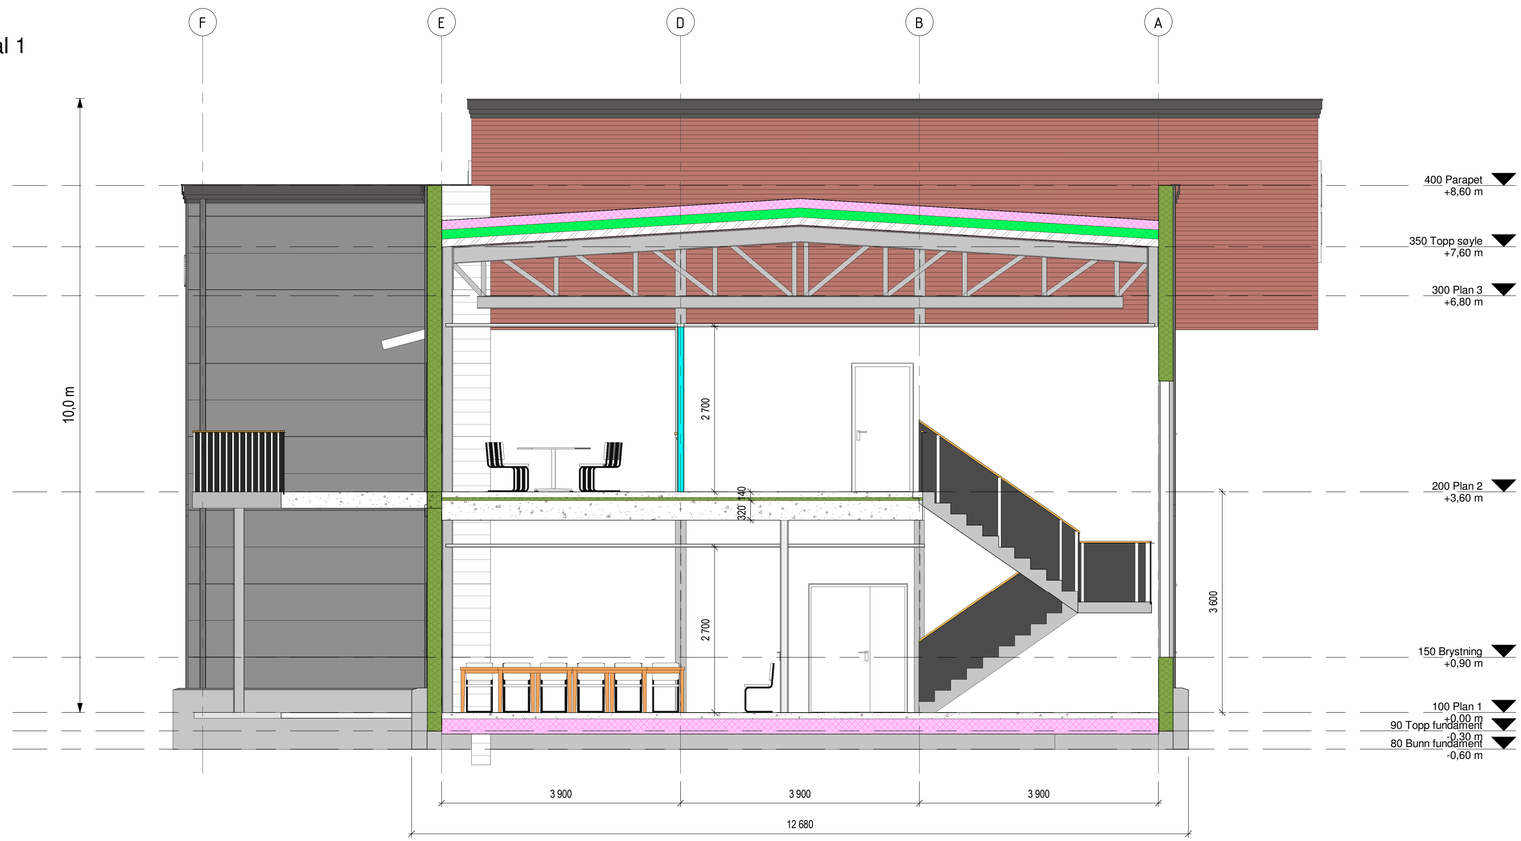

Snitt Leiemål 2 og 3
1 : 50

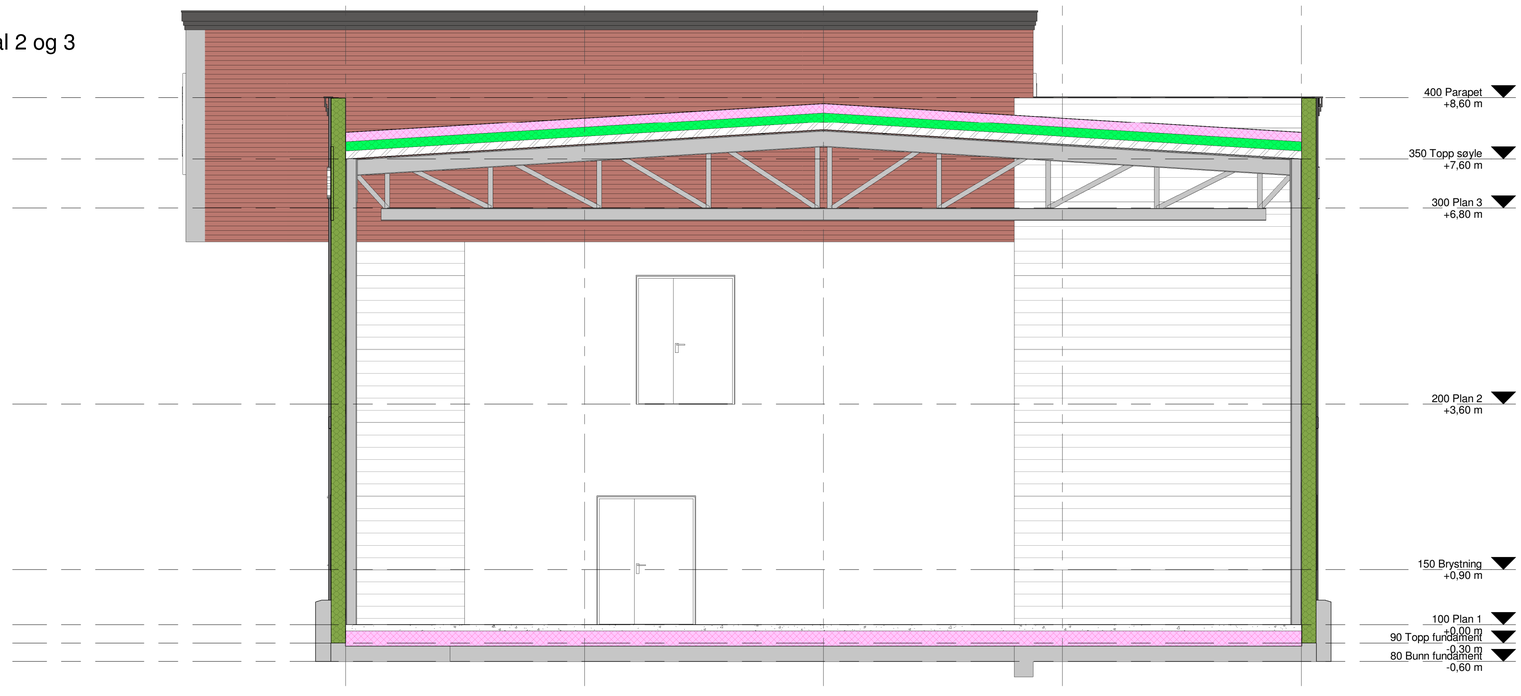

Tegning opprettet **02/18/17**

Revisjons liste

Nr	Dato	Beskrivelse

Helgesen Tekniske bygg as
Valestrand
5281 Valestrandsfossen
Tlf. 5619 3400
www.htb.no

Helge Sandvik AS

Galteråsen 7

Tegnings navn: **Snitt i leiemål 1,2 og 3**

Tegnings nummer	Prosjekt nummer
A-320	2748

Prosjekt dato: 7.12.2017

Tegnet av	Kontrolert av
MKT	RL

Revisjon	Revisjon dato

Bruksområde: **Søknad**

Scale: 1 : 50 -ISO A1

©Tegninger tilhører Helgesen Tekniske-bygg AS. Kopiering og annen mangfoldiggjørelse er forbudt.™

Organisasjonsnr: 995012044
Godkjenningsnr.: 1999005140