


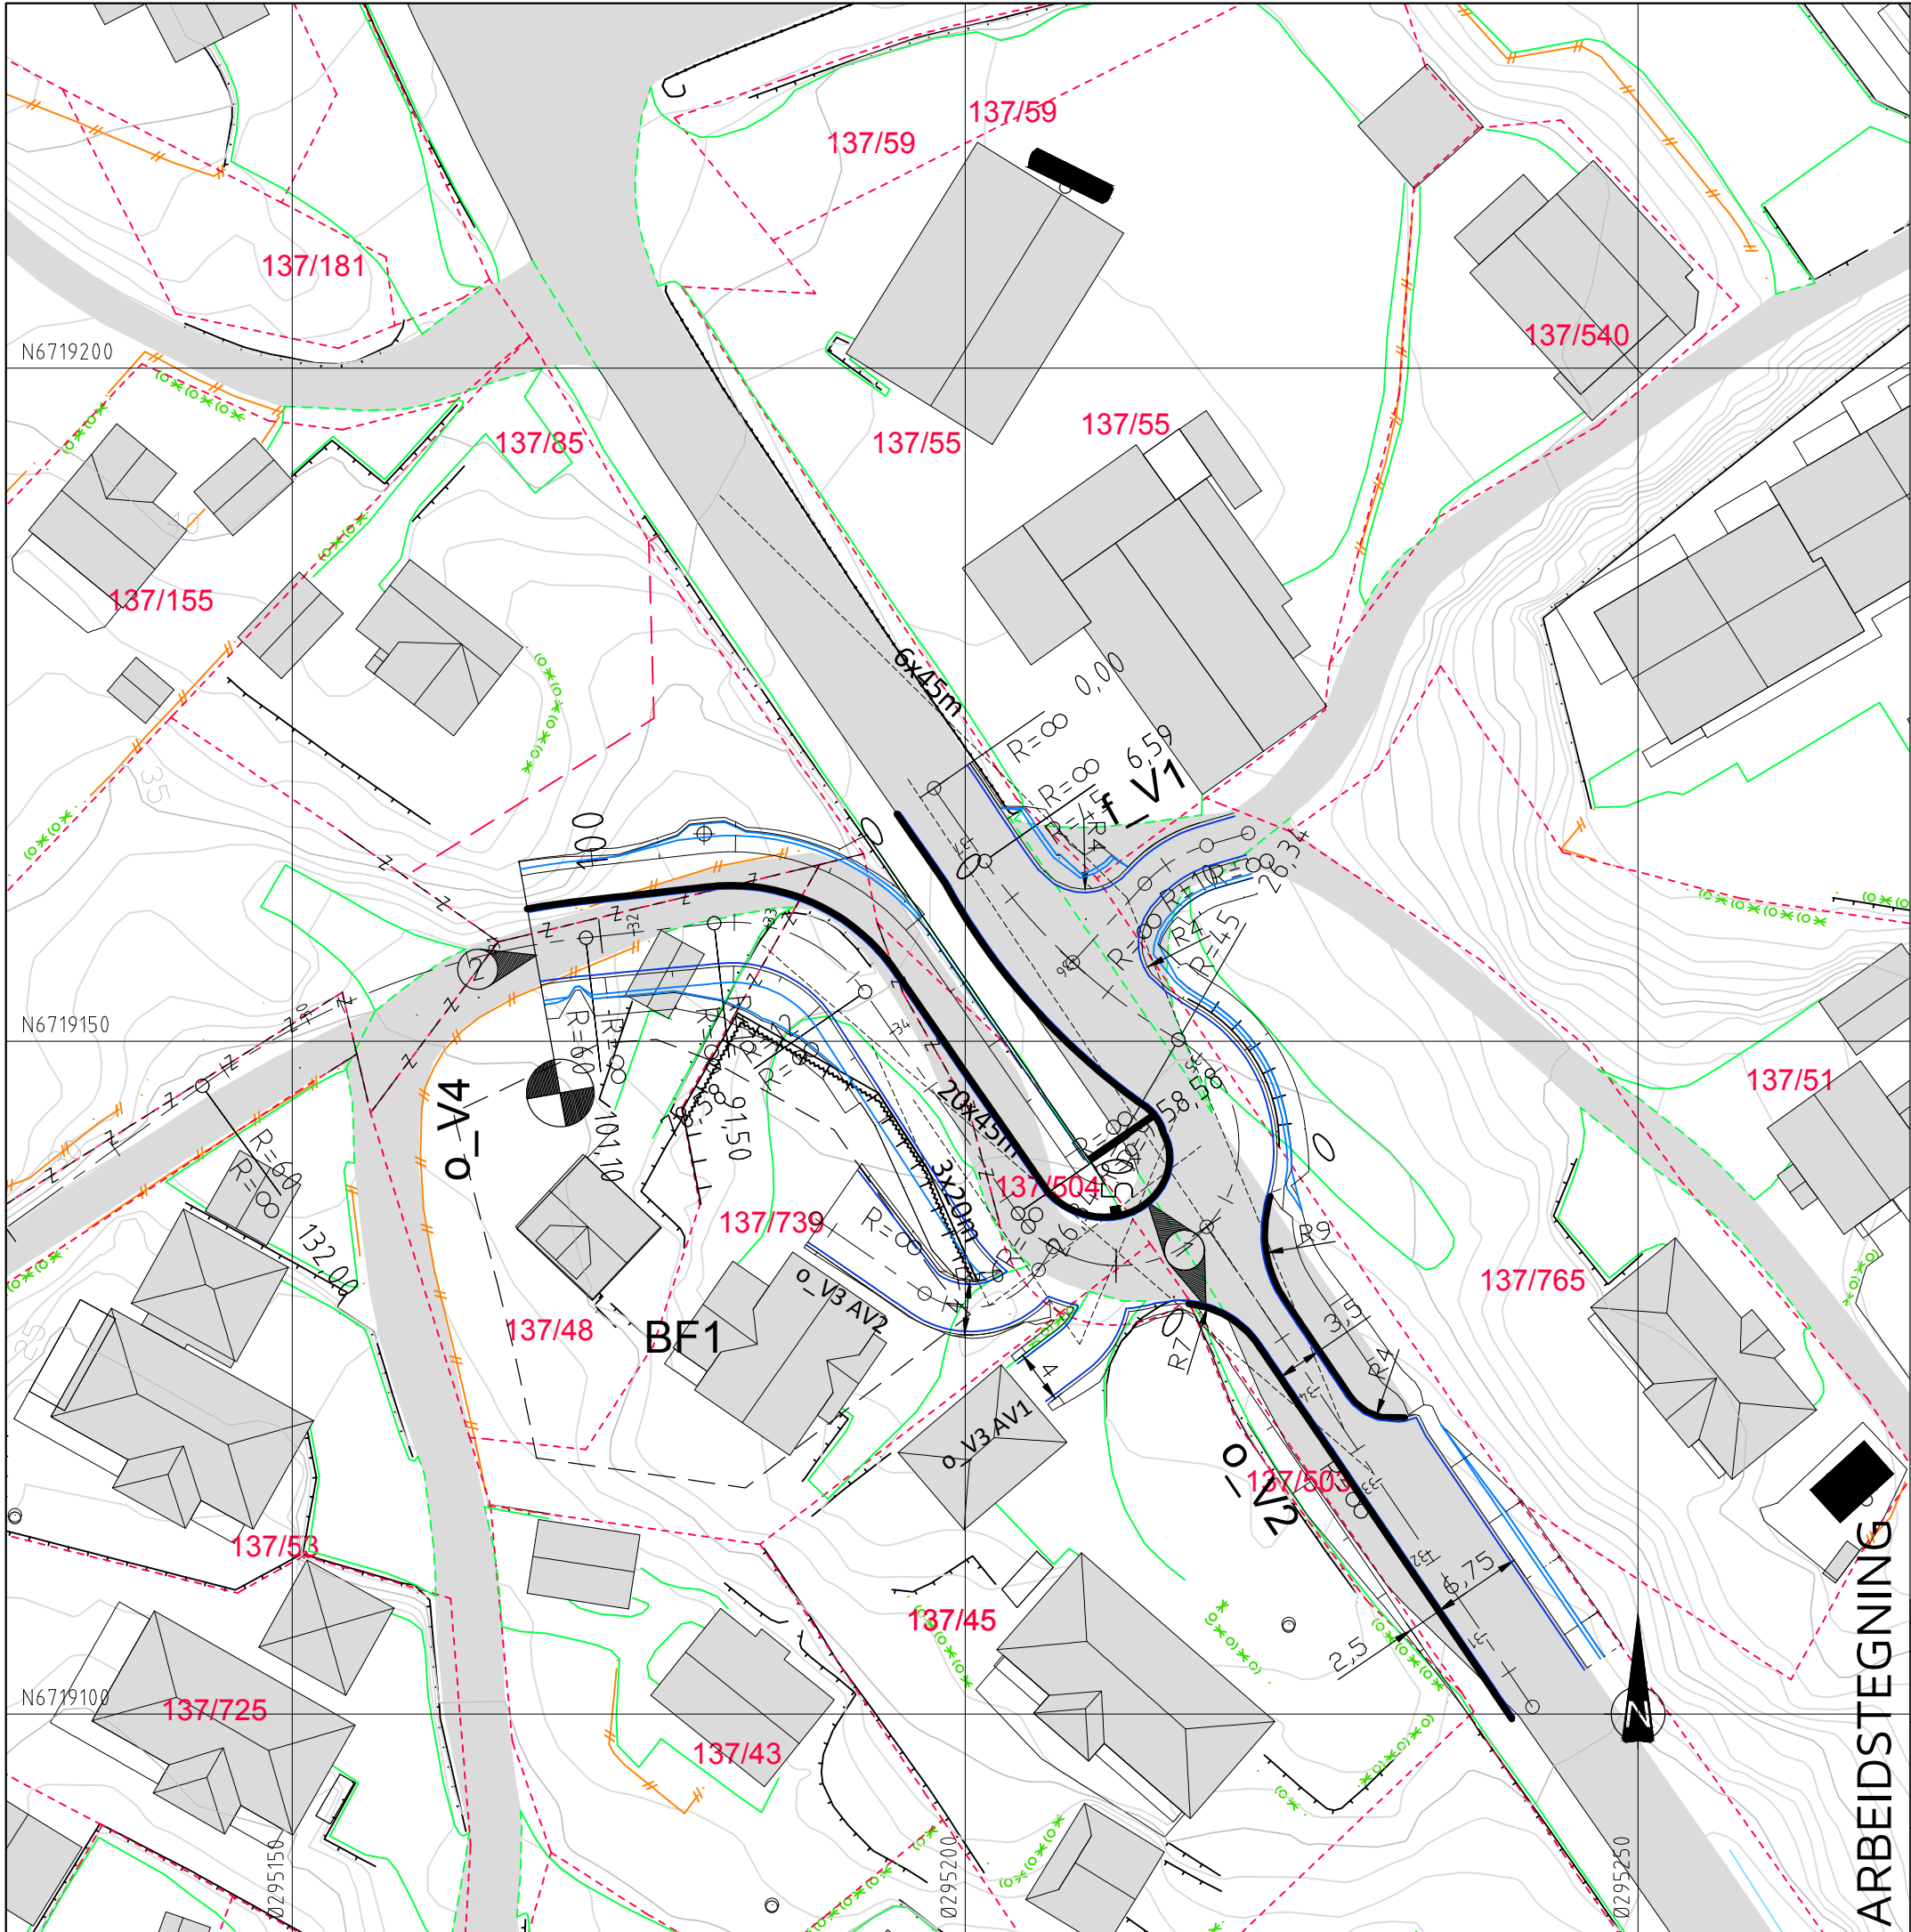

TEGNFORKLARING

- Vegskjæring
- Grøftebunn
- Senterlinje
- Kjørebane kant
- Skulderkant
- Vegfylling
- Profilnummer
- Fortauskant
- Støttemur
- Tett gjerde/skjerm
- Rumfelt/fartsdemper sykkel
- Frisikt
- Eiendomsgrense
- Byggegrense
- Vegsluk m/kuppelrist
- Vegsluk m/kjeftesluk
- Eks. eiendomsgrenser
- Eks. eiendomsgrense - utgår
- Eksisterende vei
- Eksisterende mur
- Eksisterende gjerde
- Byggetrinnsgrense

- 1 **MERKNAD:** Nedsenking fortauskant for krysningspunkt fotgjengere. Høyde 0/20mm. Lengde 2,0m. Nedsenking fra full høyde utføres over 1,0m.
- 2 Planering av midlertidig tilpasning til eks. veg.

A	20.11.17	THF	Fartsreducerende tiltak sykkel i vegkryss o_V3/o_V2.
Rev.	Dato	Sign.	Revisjonen gjelder

Oppdragsgiver

SOMMERRO PANORAMA AS

Prosjekt

Kubbaleitet bustadområde.

Vegplan - byggetrinn 1.

Tegn.	Kontr.	Godkj.
THF	THF	
Dato: 20.10.17		
Målestokk: 1:500/A3		

Prosjektnr.

8116

Tegningsnr.

B90

Rev.

A

haugen vva

Fabrikkgaten 7B
5059 Bergen
Tlf. 55 59 82 60
e-post:
post@haugenvva.no