


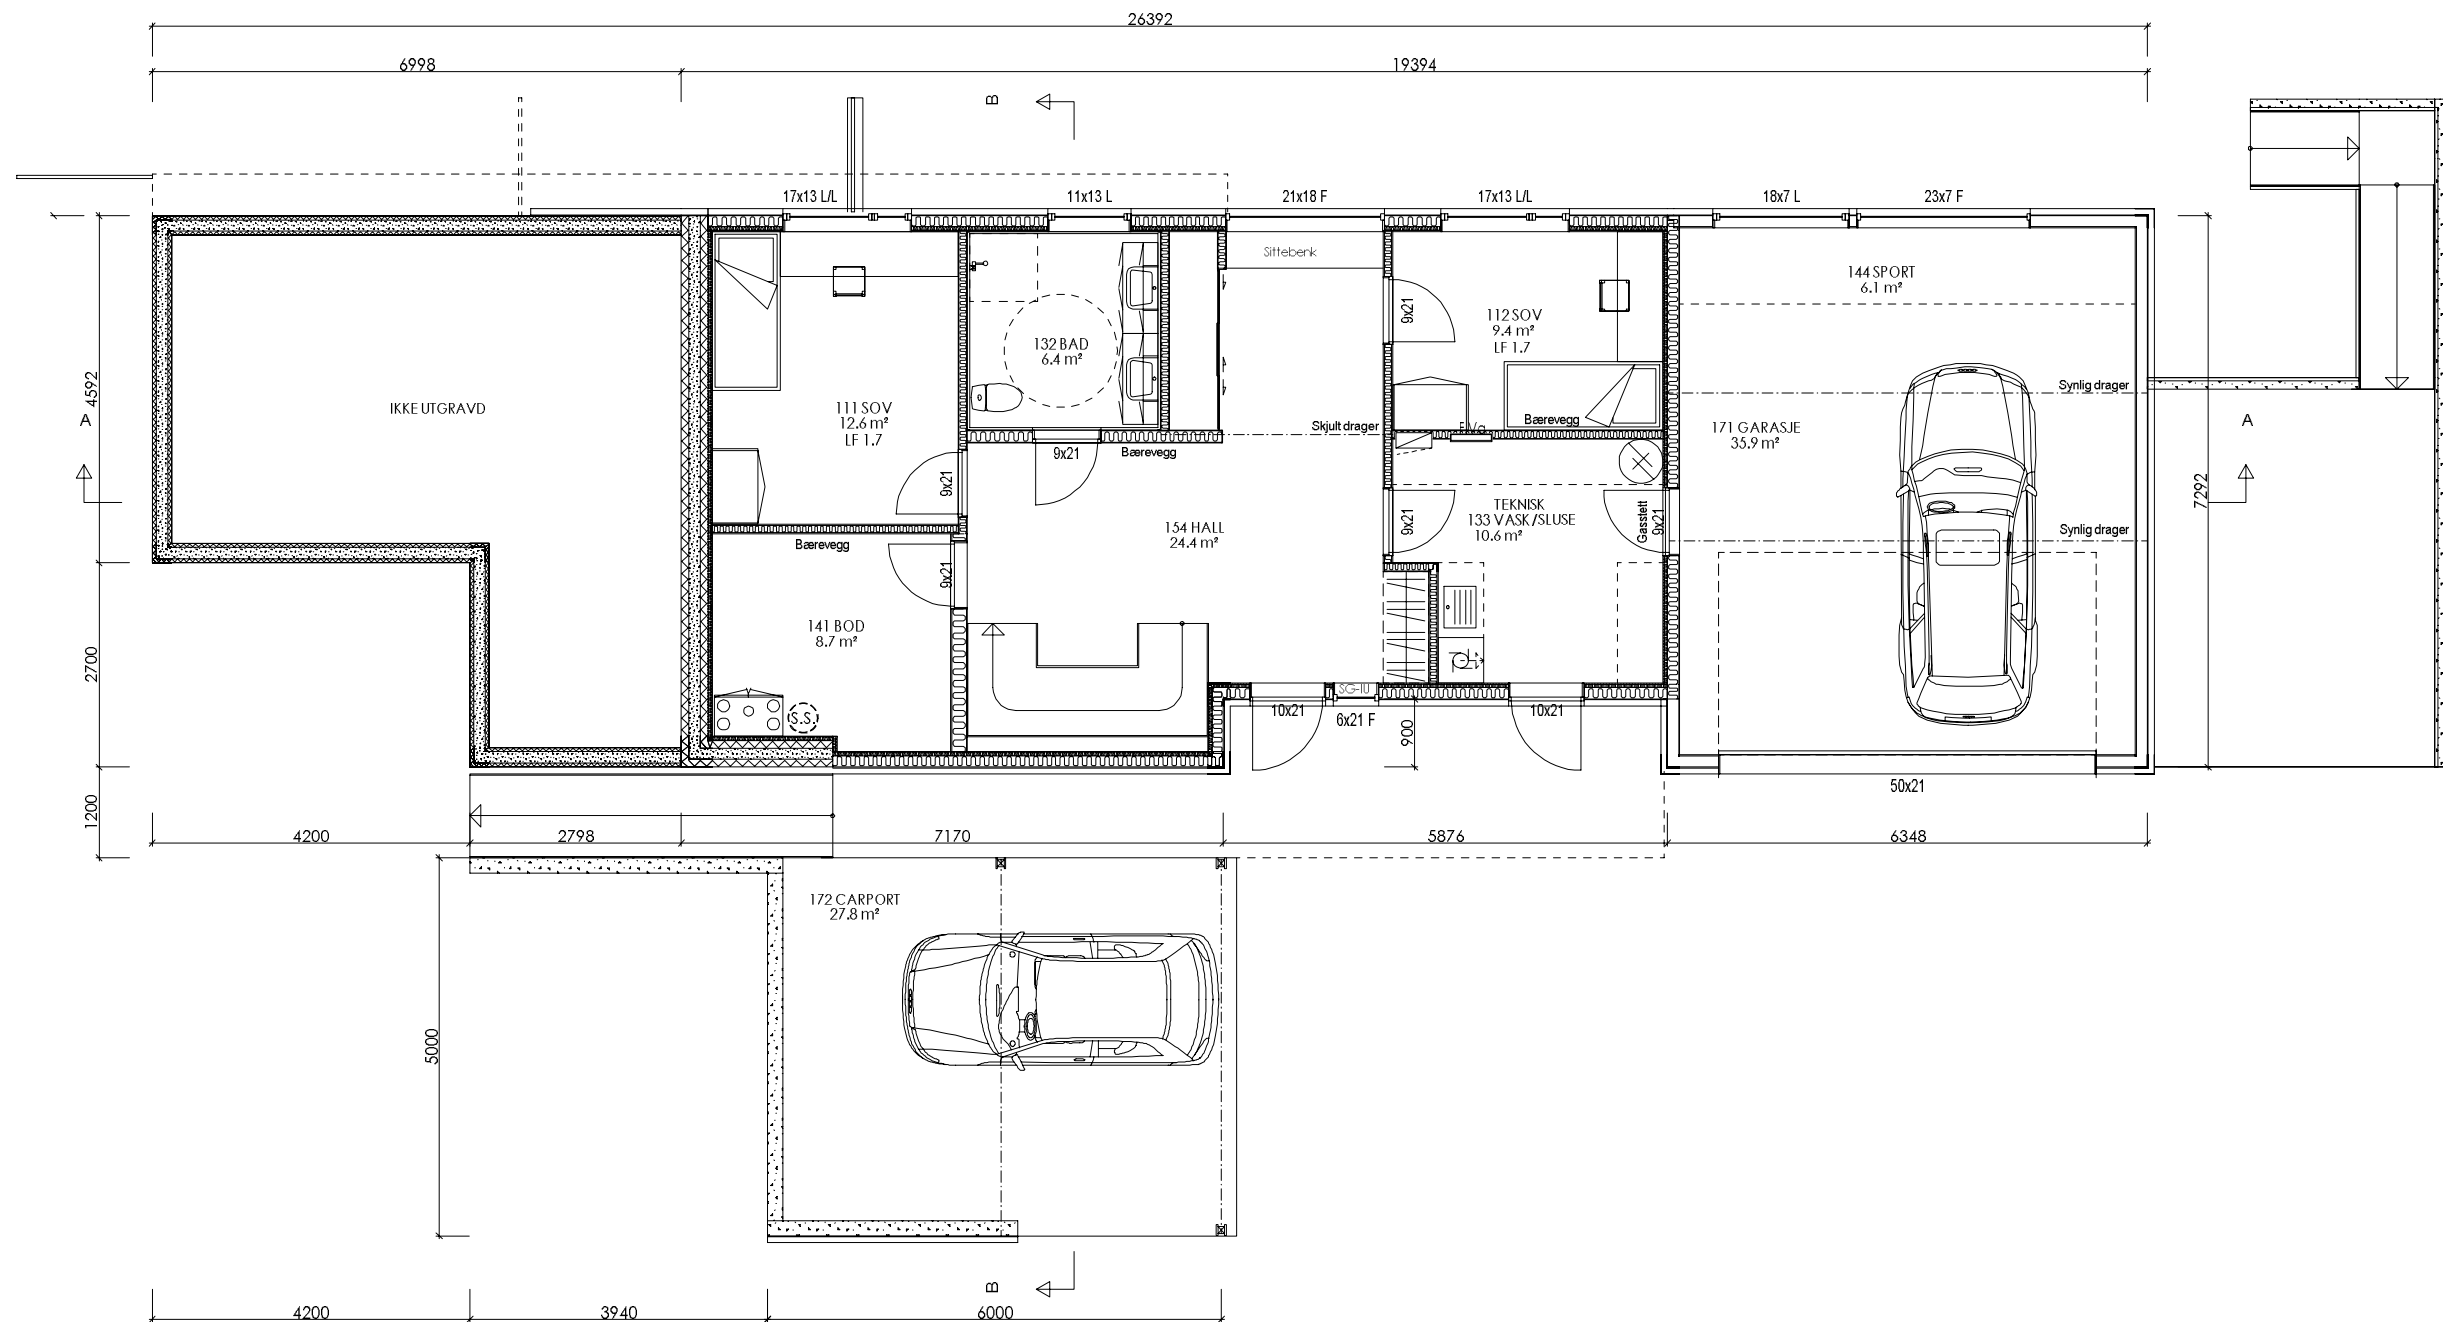

1.ETASJE

D Utvendige støttevegger og trapper
C Endret carport og sportsbod
B Senket takhøyde, endret veggbit, stående panel
A Byggesøknadstegninger. Rev. etter mail av 02.01.18

BBW 16.02.18
BBW 02.02.18
BBW 23.01.18
BBW 03.01.18
BEK
Tegn. / Dato: Kontr.:

Tiltakshaver : Torbjørgr Grøttveit Gjerstad/Alexander Bue Gjerstad					Nr. A02+
Byggeplass : Leknesvegen 169, Hjelmås					
Kommune : Lindås					
Målestokk: 1:100	DAK av: BBW	Dato: 20.12.17	Kontr.:	Dato:	Arkivnr.:18044
Tegning 1.ETASJE			Hustype ENEBOLIG SPESIAL		
Arkitekt: Karin Remmen		Denne tegning tilhører Nordbohus AS. Etterligning kfr. lov om åndsverk av 12.5.1961			