


Snitt A

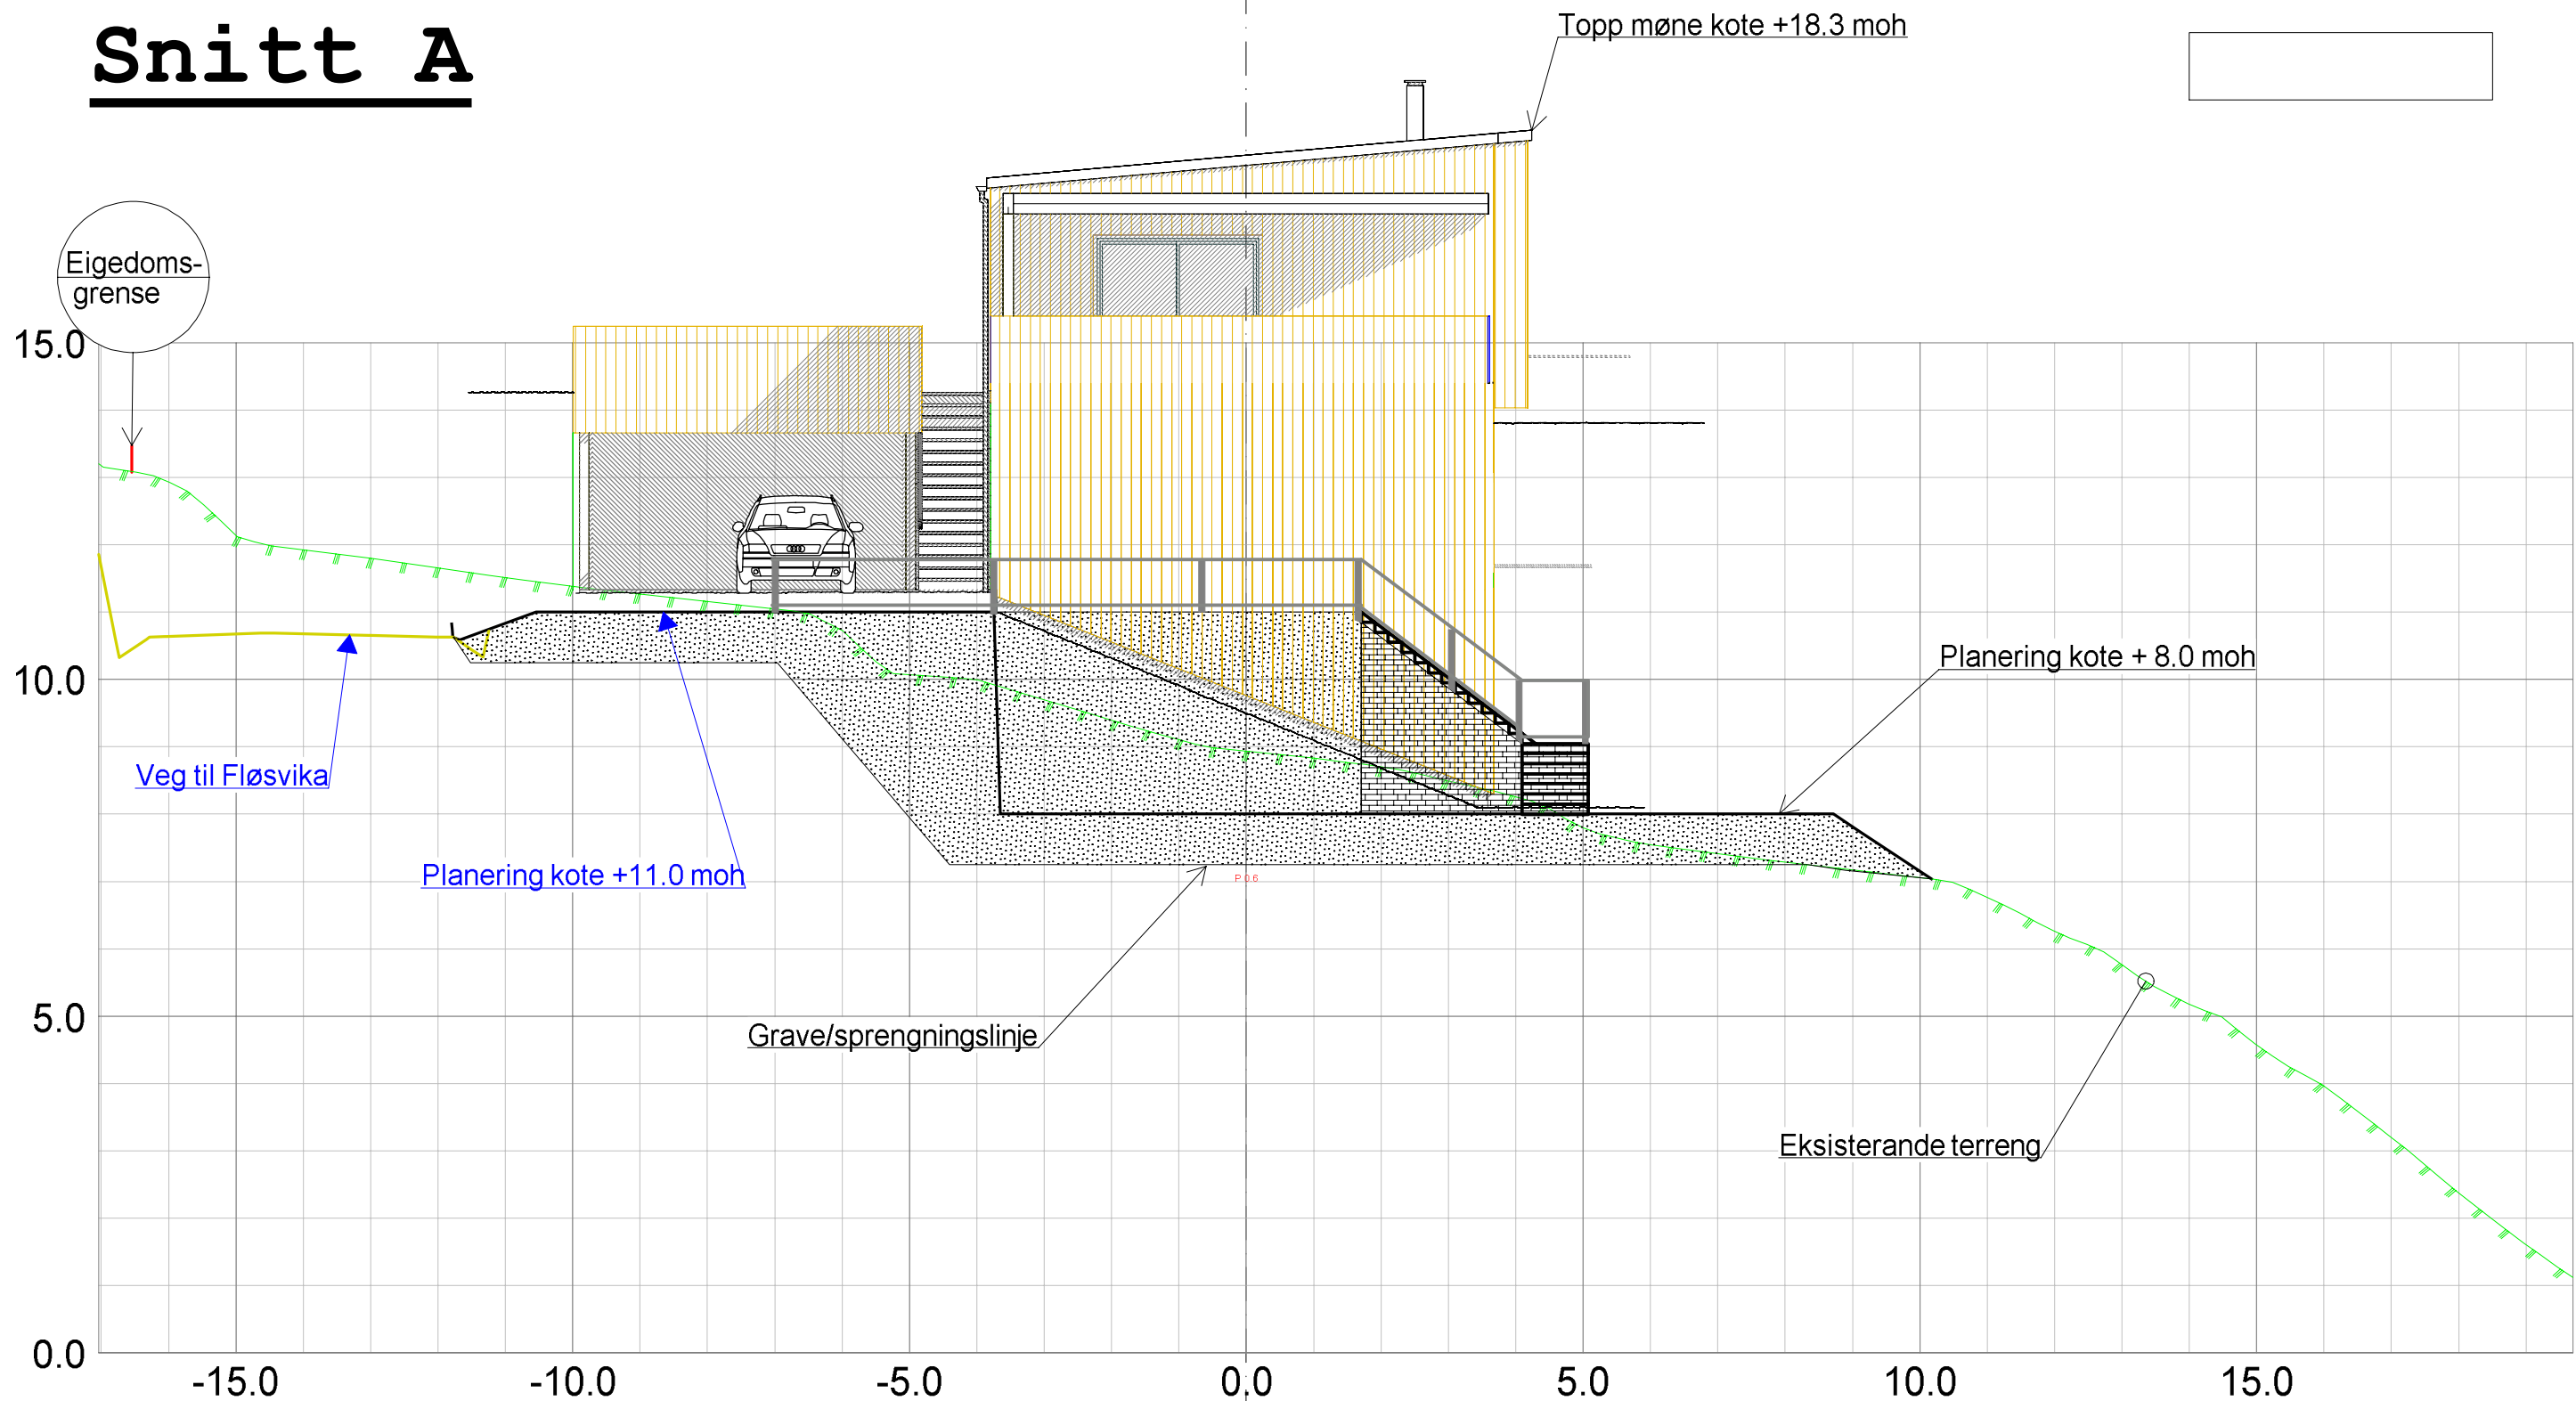

01 Trapper		14.02.2018		sh	
Norbohus Villanger & Sønner As Kvassnesveien 45 5914 Isdalstø					
Dato 02.02.2018	Konstr./tegnet sh	Godkjent	Målestokk 1:100	 Oppmåling! Epost: post@sh-oppmaling.no Tlf 472 99 092	
Snitt A Gnr 195, bnr 67 Tiltakshavarar: Torbjørn G Gjerstad og Alexander B Gjerstad				Erstatning for	Erstattet av:
				311	
Henvielse:		Beregning:		Lindås kommune	