


Opplysninger gitt i nabovarsel

Sendes kommunen sammen med søknaden (Gjenpart av nabovarsel)

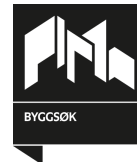

Ved riving skal kreditorer med pengeheftelser i eiendommen varsles, plan- og bygningsloven § 21-3

Tiltak på eiendommen

Kommune	Gnr.	Bnr.	Adresse
Lindås	195	67	Leknesvegen 169, 5915 Hjelmås

Eier/fester
Torbjörg Grøttveit Gjerstad og Alexander Bue Gjerstad

Det varsles herved om

Søknadstype	Tiltakstype	Næringsgruppekode	Bygningstypekode	Formål
søknad i ett trinn	Nytt bygg - Boligformål	X Bolig	111 Enebolig	bolig

Arealdisponering

Planstatus mv.

Gjeldende plan	Navn på plan
Reguleringsplan	Fløsvika, Leiknes plan-id 1263-201009

Nabovarselet gjelder

Søker med dette om tiltak: bolig og carport ihht vedlagte tegninger og situasjonsplan

Spørsmål og merknader vedrørende nabovarsel

Ansvarlig søker

navn
VILLANGER&SØNNER AS

Kontaktperson

navn	e-postadresse	Telefon	Mobiltelefon
Rune Kristoffersen	rune.kristoffersen@villanger.no	92685032	92685032

Merknadene sendes:

Eventuelle merknader skal være mottatt innen 2 uker etter at dette varsel er sendt. Ansvarlig søker/tiltakshaver skal sammen med søknad sende innkomne merknader og redegjøre for eventuelle endringer.


Navn	Postadresse	e-postadresse
VILLANGER&SØNNER AS	KNARVIK, 5914 ISDALSTØ	rune.kristoffersen@villanger.no

Vedlegg

Vedleggstype	Gruppe	Beskrivelse av vedlegget
Tegning ny fasade	E	
Tegning ny snitt	E	
Situasjonsplan	D	

Opplysninger gitt i nabovarsel

Sendes kommunen sammen med søknaden (Gjenpart av nabovarsel)

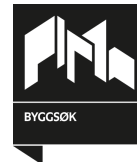

Signering

Tilsvarende opplysninger med vedlegg er sendt i nabovarsel til berørte naboer og gjenboere.
Mottagere av nabovarsel fremgår av kvittering for nabovarsel.

Ansvarlig søker


Dato 05.02.18

Signatur


A handwritten signature in blue ink, appearing to read 'Rune Kristoffersen', written over a horizontal line.

Gjentas med blokkbokstaver

Rune Kristoffersen

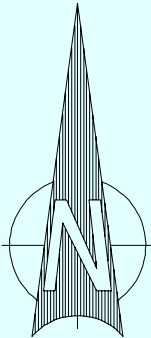


Snitt A

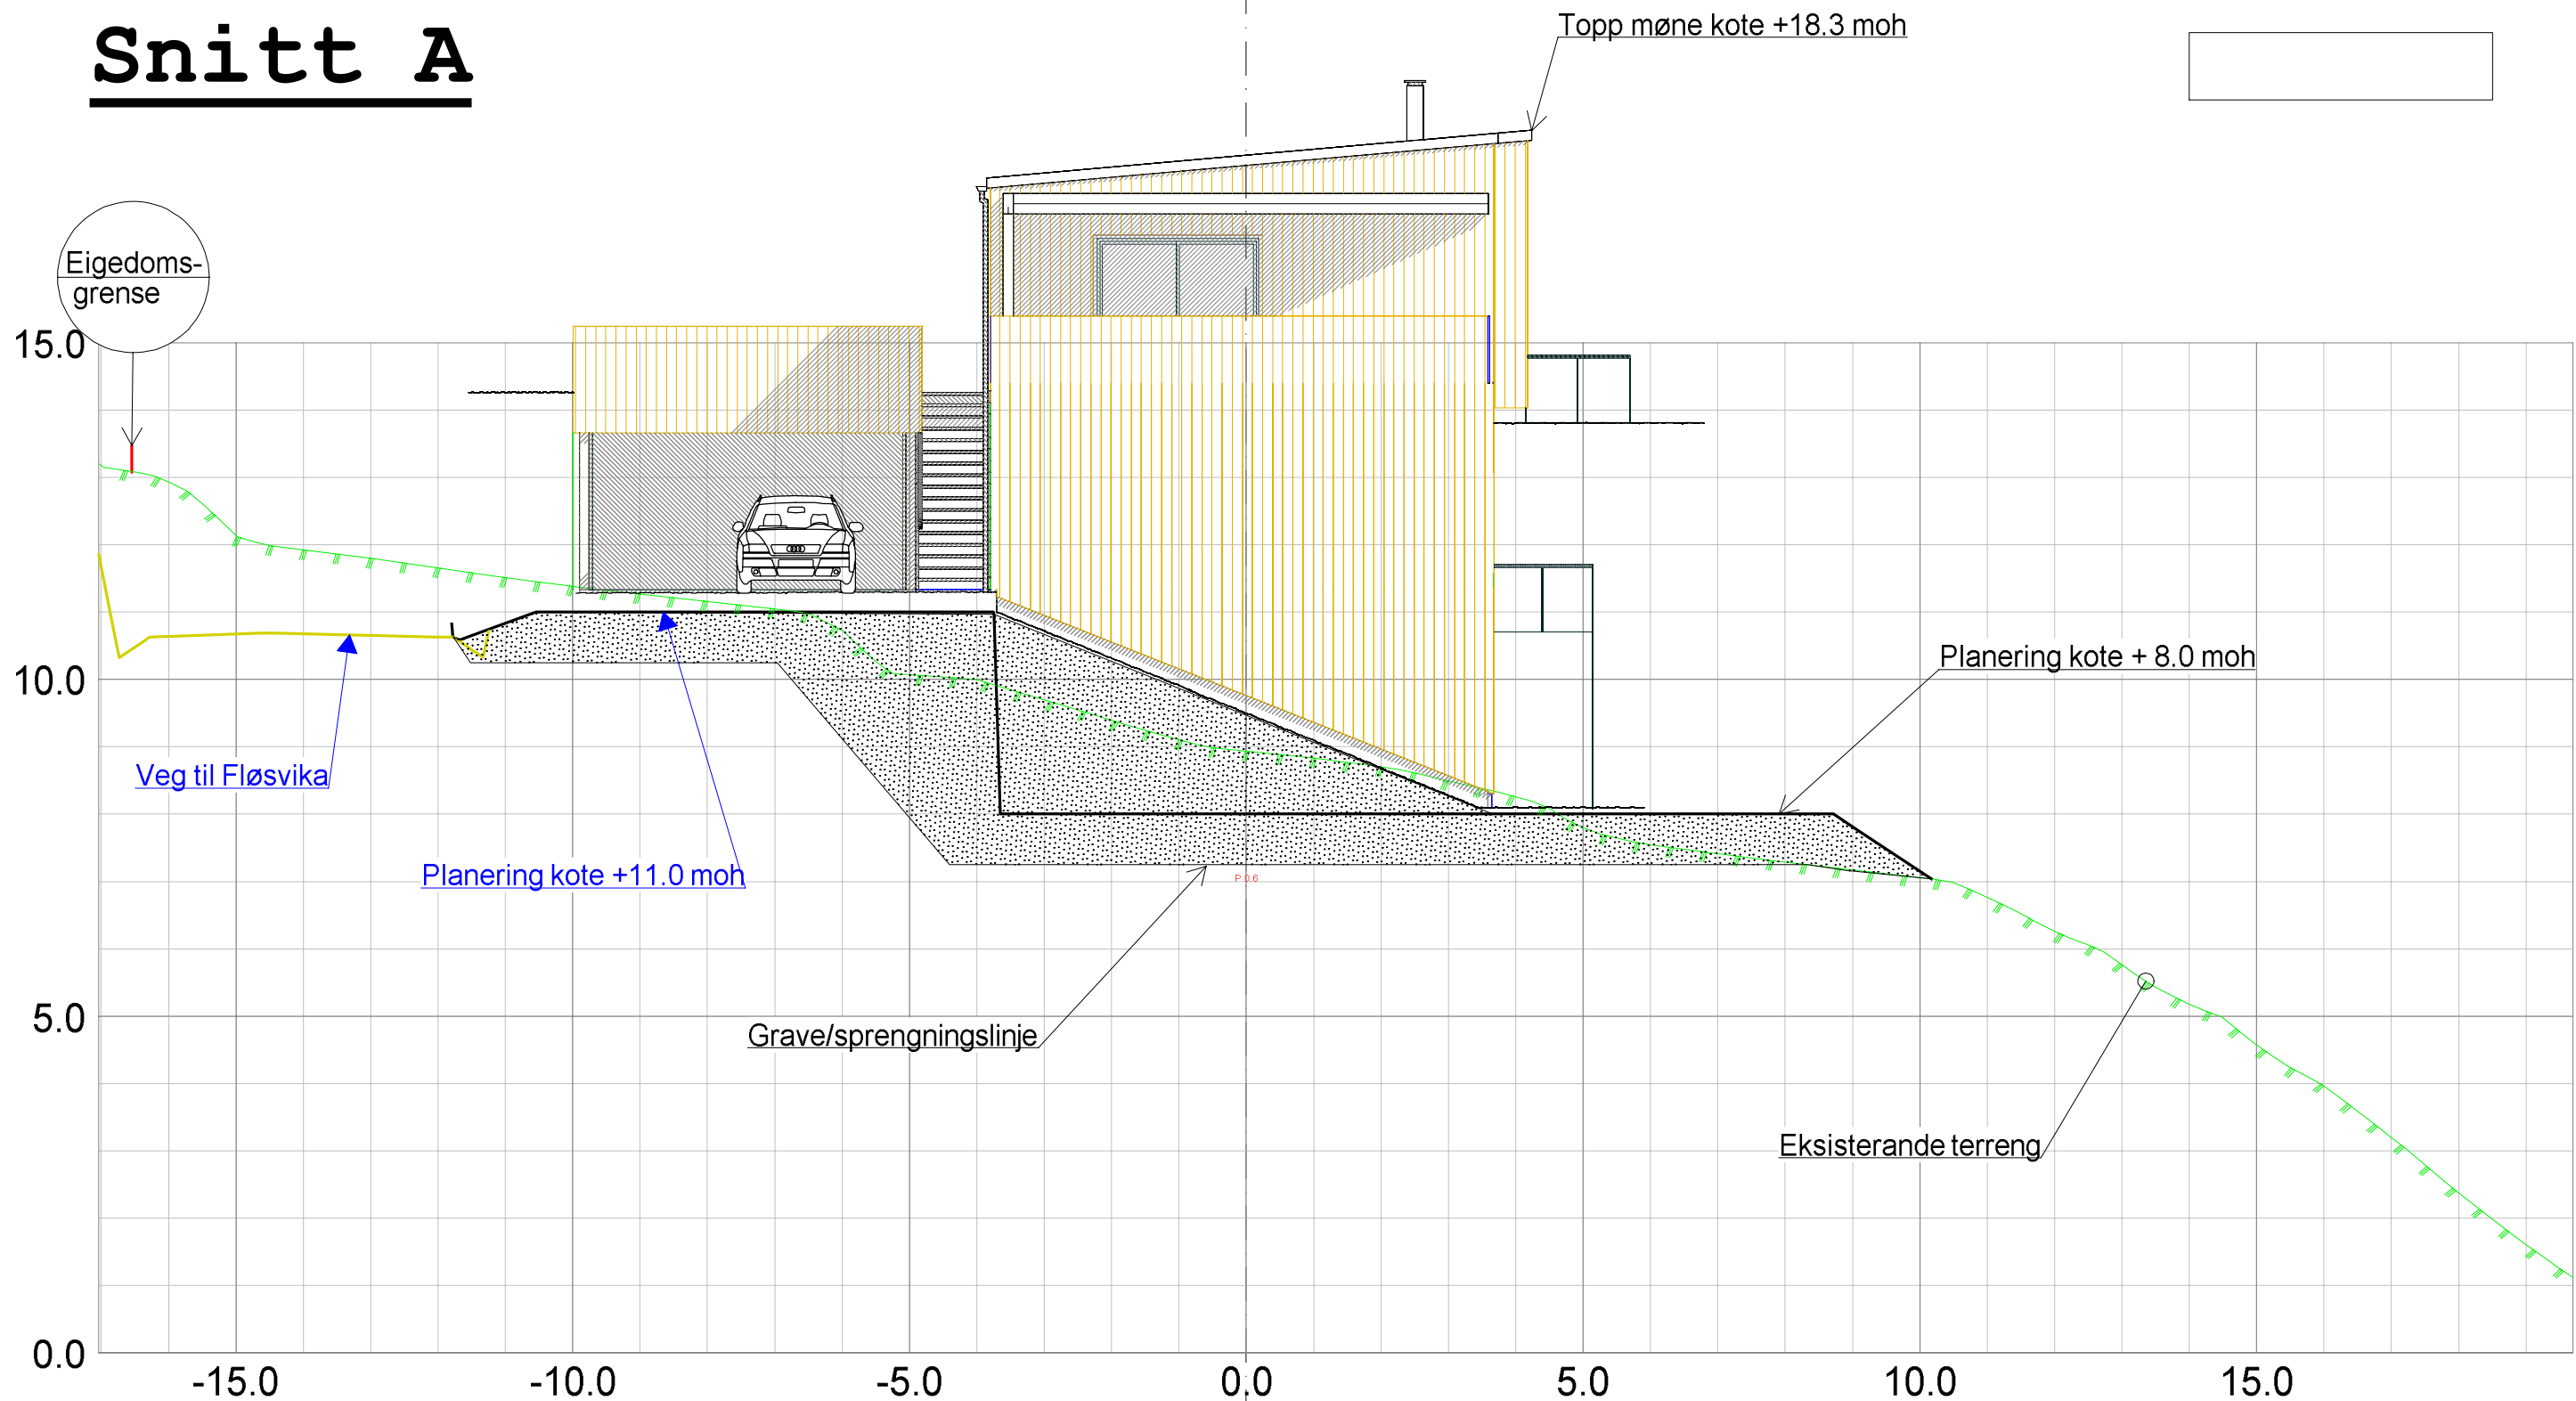


Norbohus Villanger & Sønner As Kvassnesveien 45 5914 Isdalstø					
Dato: 02.02.2018	Konstr./tegnet sh	Godkjent	Målestokk 1:100	 Epost: post@sh-oppmaling.no Tlf 472 99 092	
Snitt A Gnr 159, bnr 67 Tiltakshavarar: Torbjørn G Gjerstad og Alexander B Gjerstad			Erstatning for:		Erstattet av:
Henvisning:			Beregning:		Lindås kommune

Snitt B

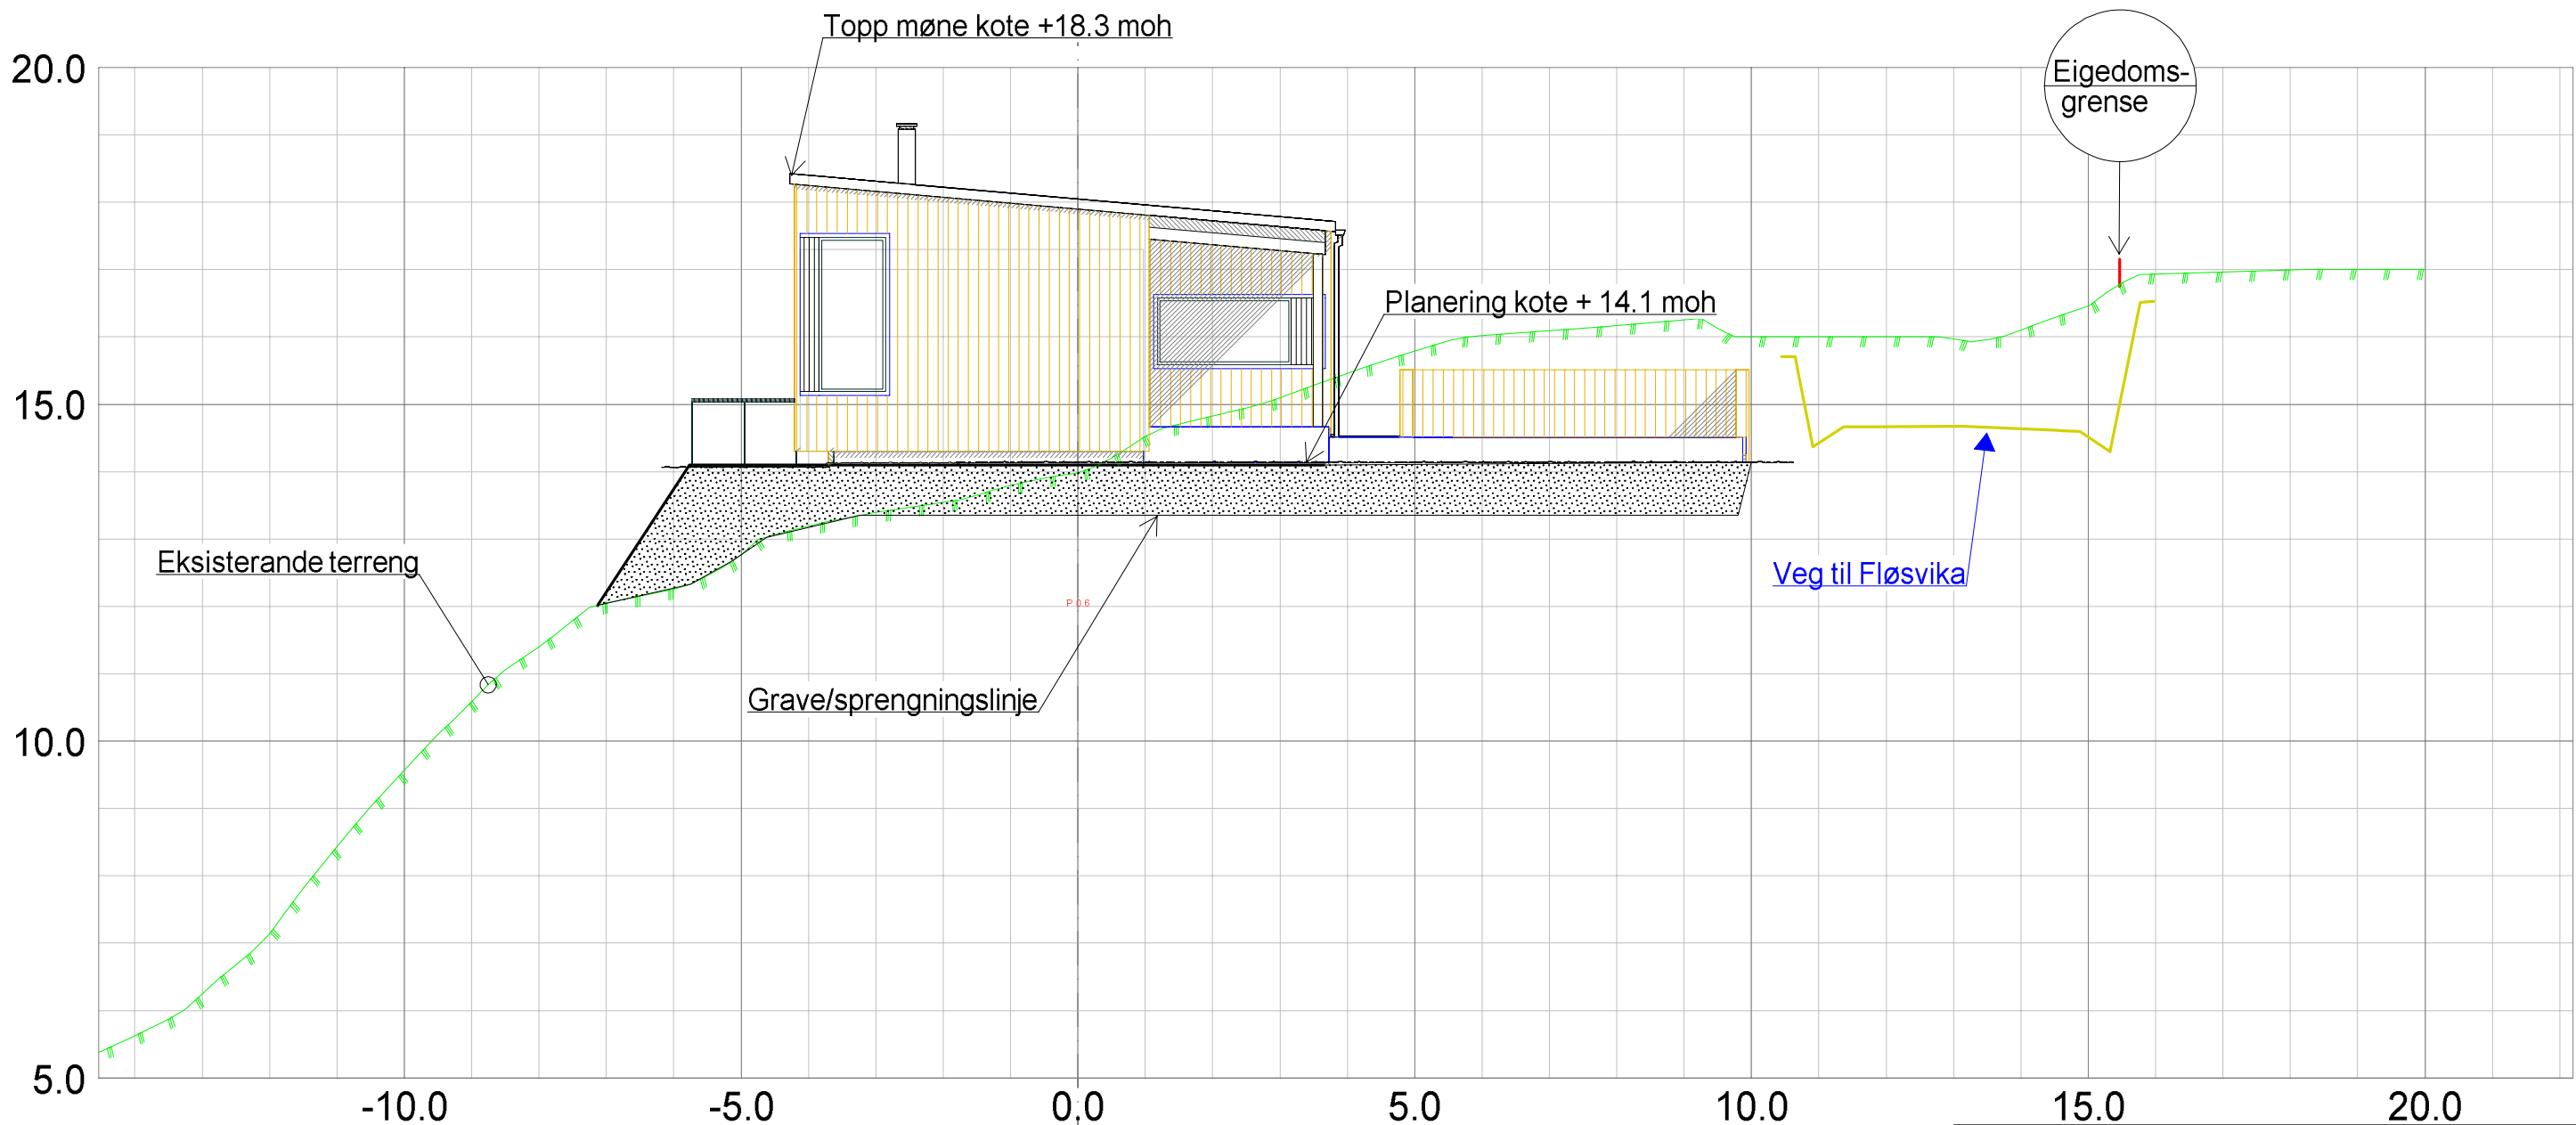


Norbohus Villanger & Sønner As Kvassnesveien 45 5914 Isdalstø				
Dato 02.02.2018	Konstr./tegnet sh	Godkjent	Målestokk 1:100	 Epost: post@sh-oppmalling.no Tlf 472 99 092
Snitt B Gnr 159, bnr 67 Tiltakshavarar: Torbjørn G Gjerstad og Alexander B Gjerstad			Erstatning for:	
Henvielse:		Beregning:		Lindås kommune


Snitt C

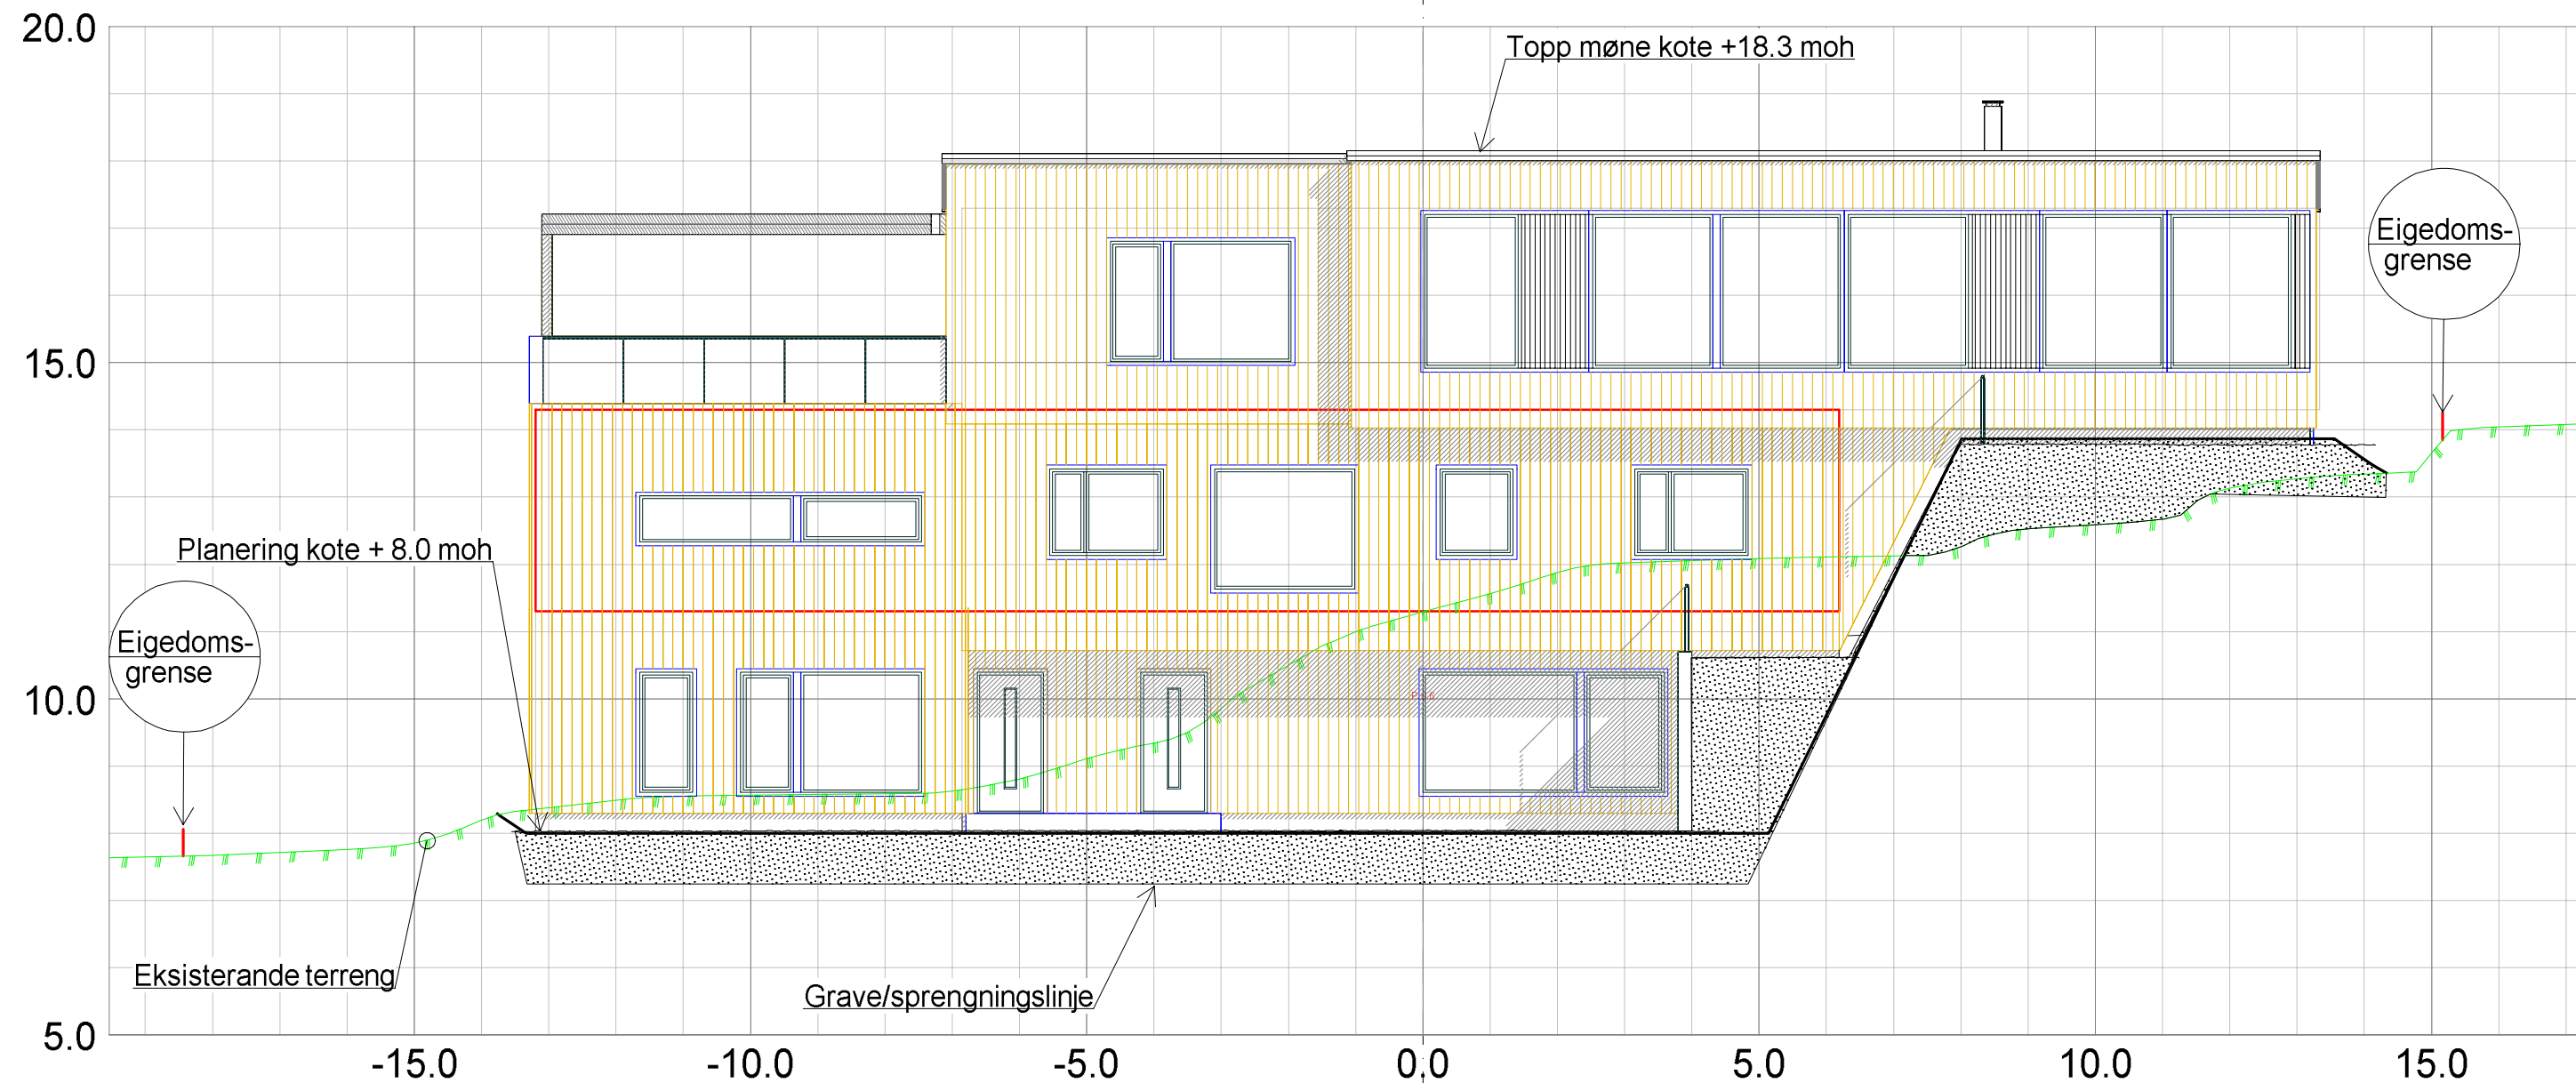

Norbohus Villanger & Sønner As Kvassnesveien 45 5914 Isdalstø					
Dato 02.02.2018	Konstr./tegnet sh	Godkjent	Målestokk 1:100	 Epost: post@sh-oppmaling.no Tlf 472 99 092	
Snitt C Gnr 159, bnr 67 Tiltakshavarar: Torbjørn G Gjerstad og Alexander B Gjerstad			Erstatning for:		Erstattet av:
			313		
Henvisning:		Beregning:		Lindås kommune	

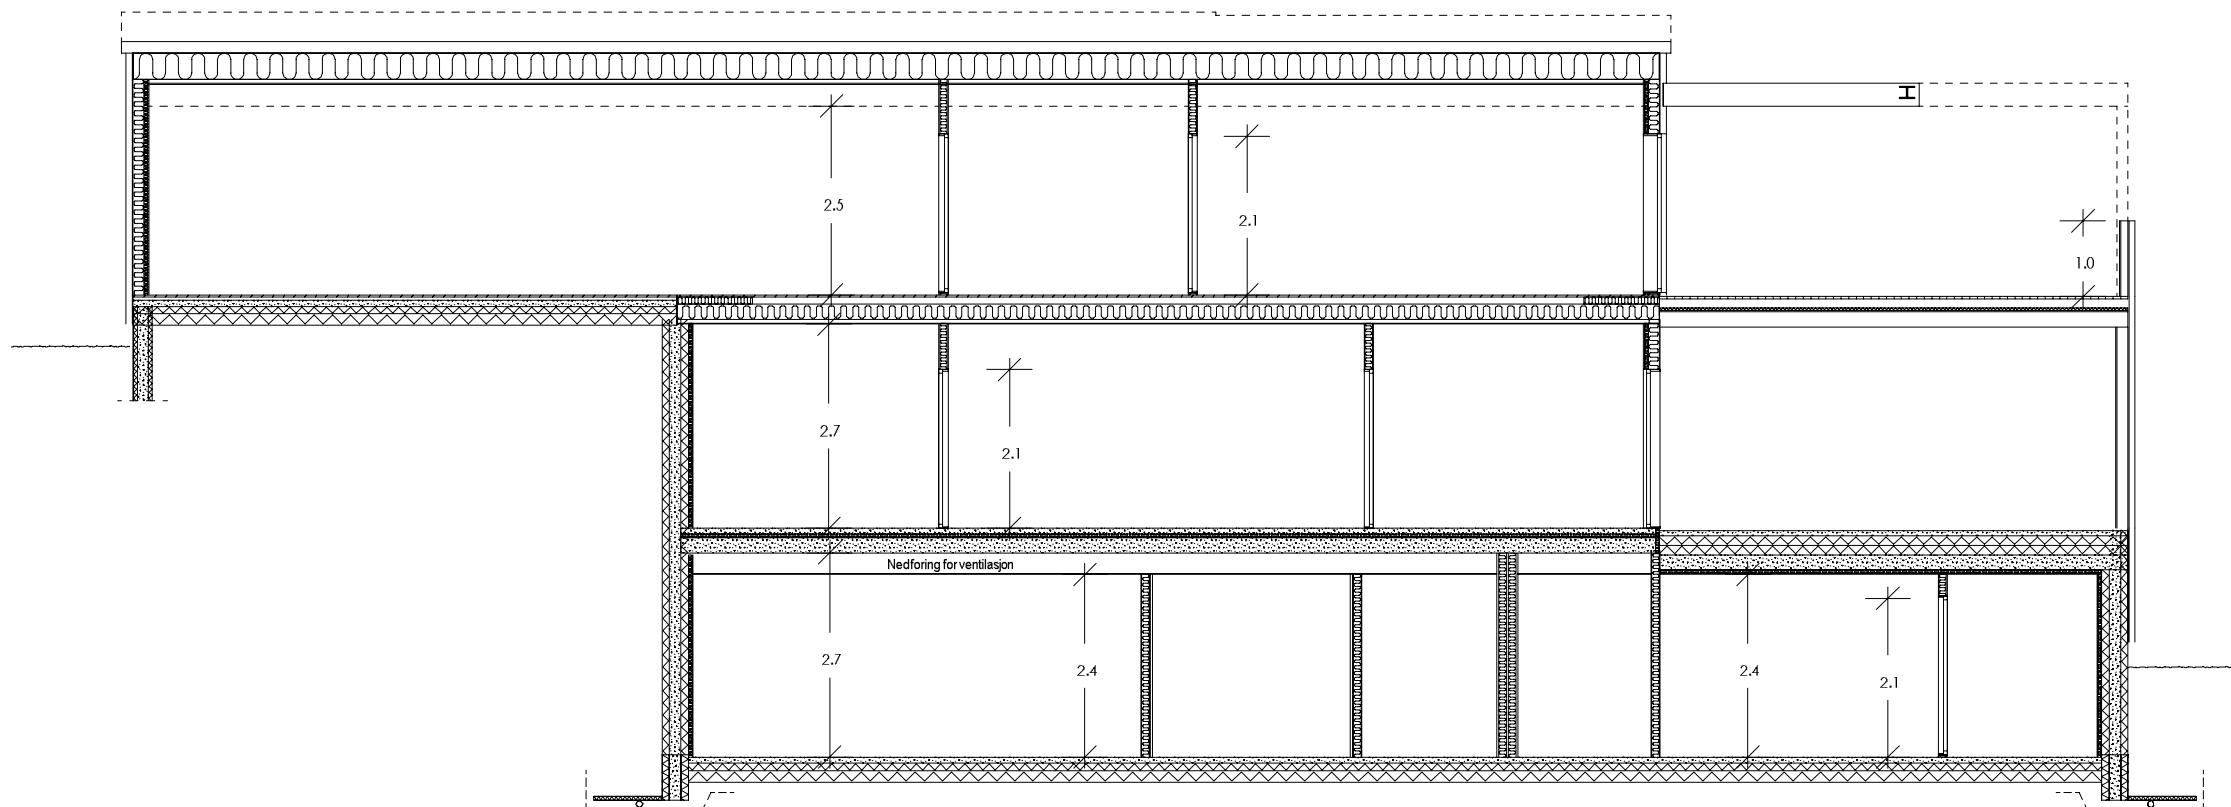

SNITT A-A

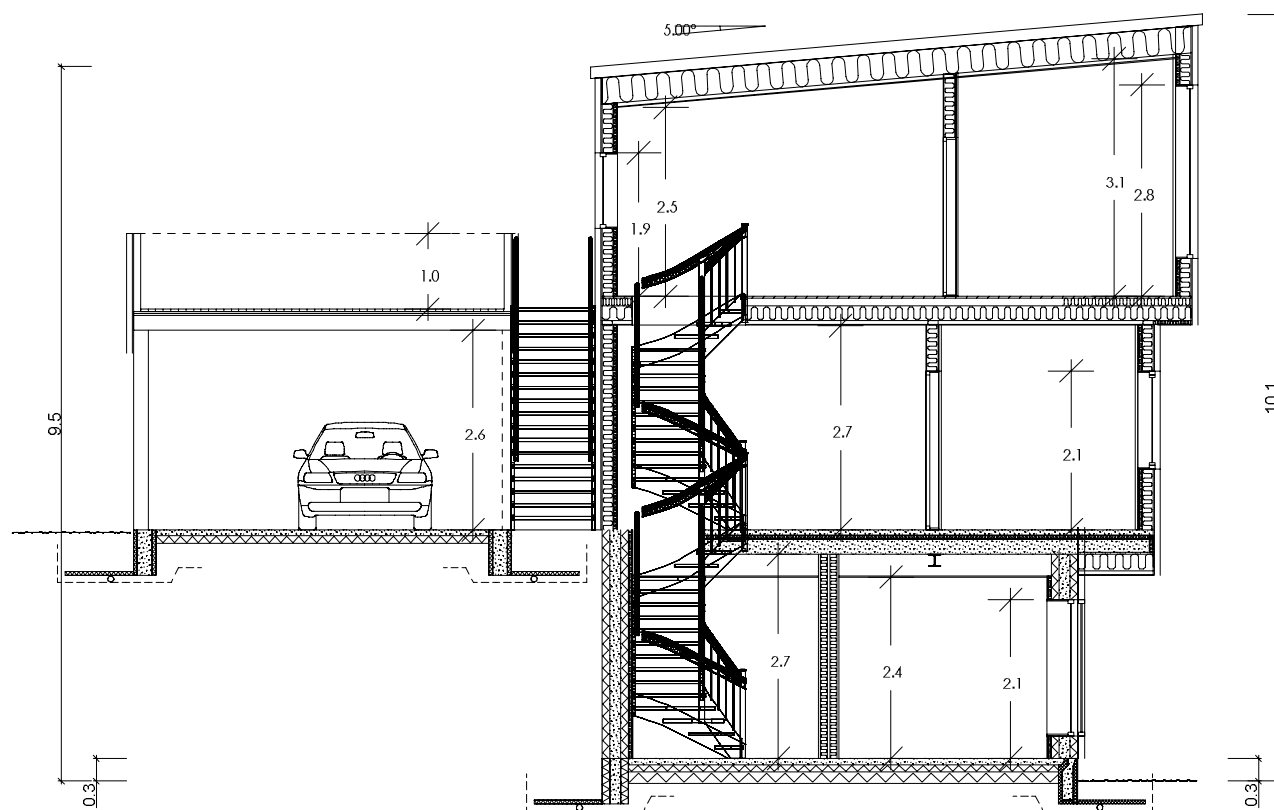


SNITT B-B


D Endret carport og sportsbod
C Senket takhøyde, endret veggbit, stående panel
B Takvinkel
A Byggesøknadstegninger. Rev etter mail av 02.01.18
Rev.nr.: Rev.:

BBW 02.02.18
BBW 23.01.18
BBW 08.01.18
BBW 03.01.18
Tegn. / Dato: BEK
Kontr.:

Tiltakshaver : Torbjørg Grøttveit Gjerstad/Alexander Bue Gjerstad					Nr. A04+
Byggeplass : Leknesvegen 169, Hjelmås					
Kommune : Lindås					
Målestokk: 1:100	DAK av: BBW	Dato: 20.12.17	Kontr.:	Dato:	Arkivnr.:18044
Tegning SNITT			Hustype ENEBOLIG SPESIAL		
Arkitekt: Karin Remmen		Denne tegning tilhører Nordbohus AS. Etterligning kfr. lov om åndsverk av 12.5.1961.			

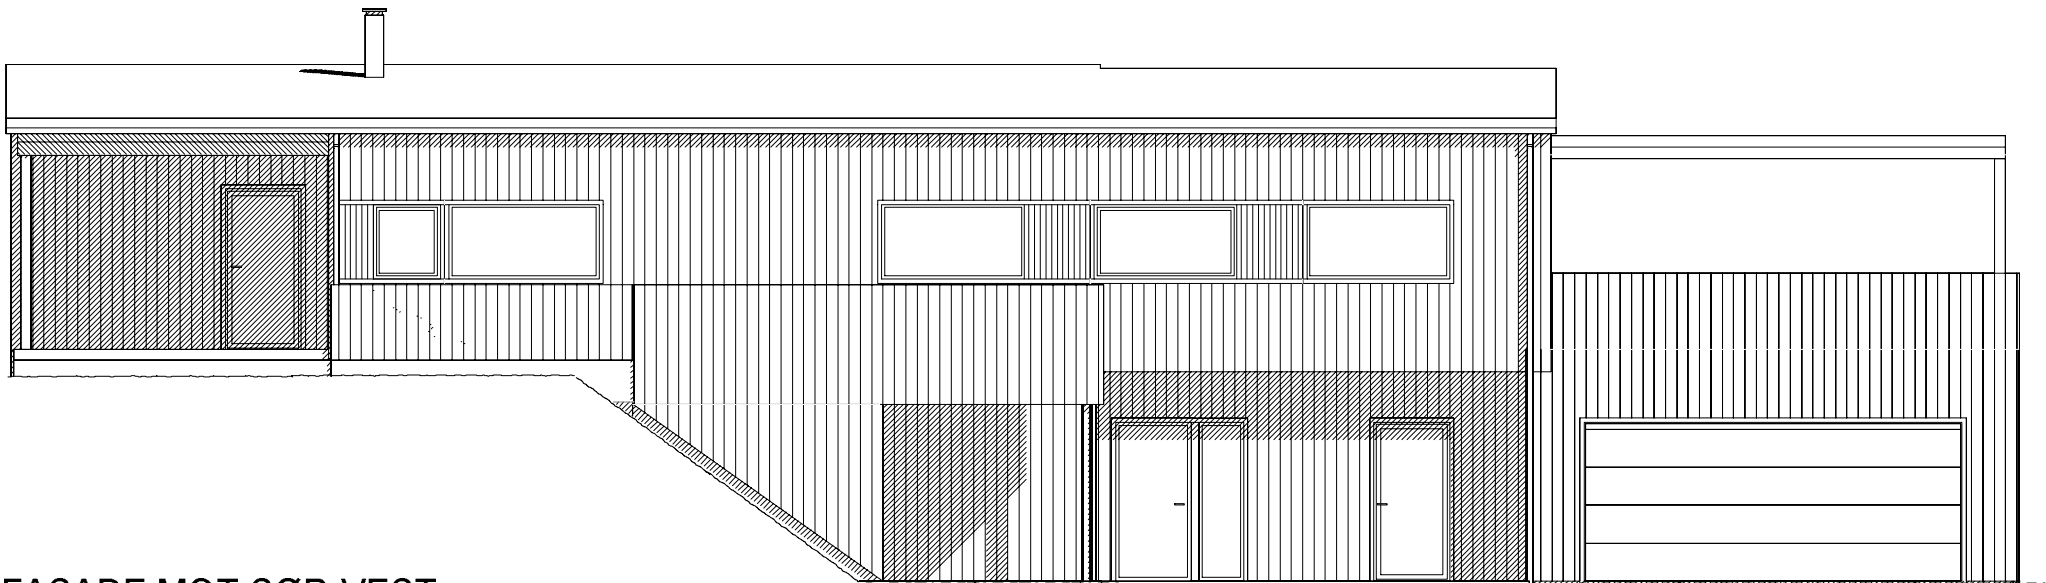


FASADE MOT SØR-VEST

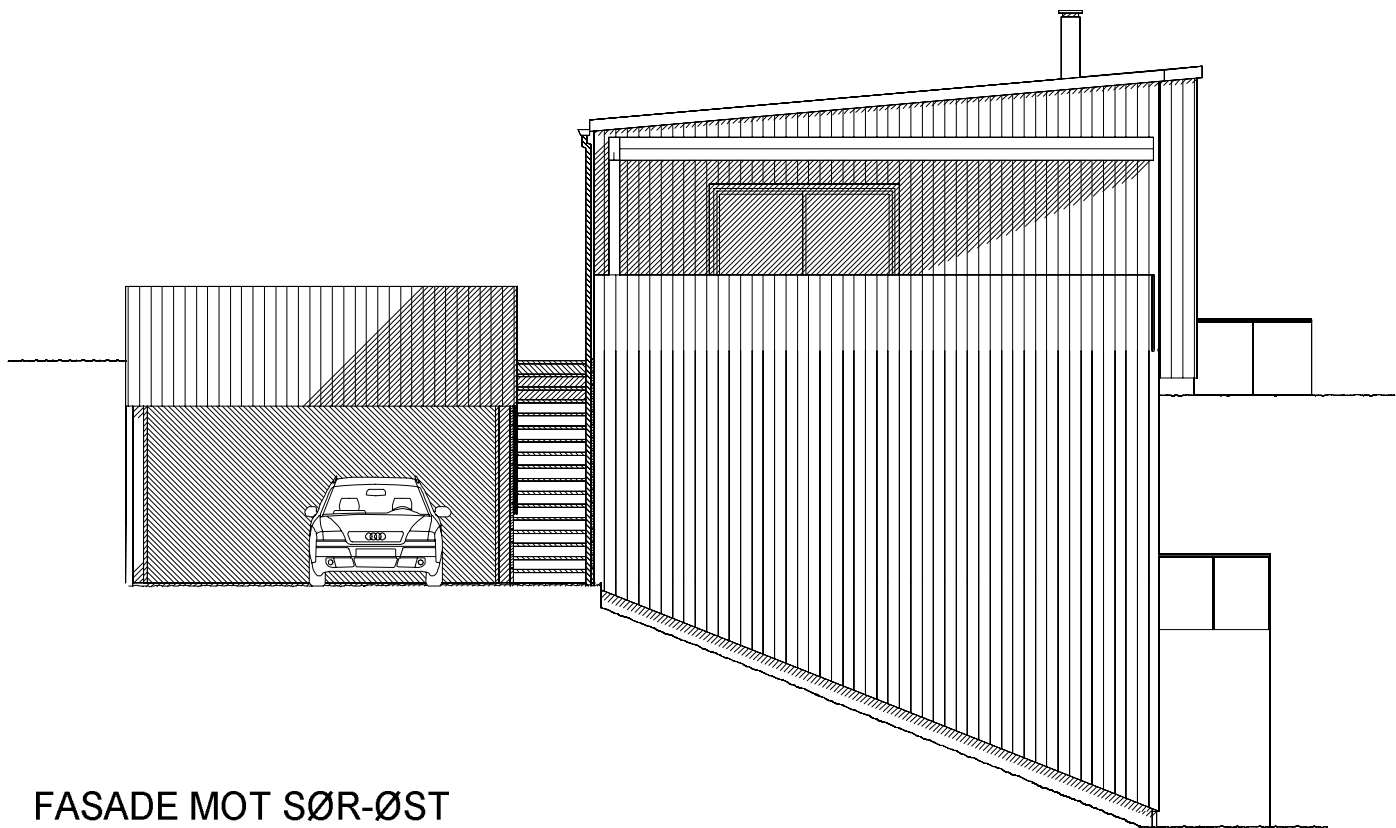


FASADE MOT SØR-ØST

D	Endret carport og sportsbod	BBW	02.02.18	BEK		
C	Senket takhøyde, endret veggbit, stående panel	BBW	23.01.18			
B	Takvinkel	BBW	08.01.18			
A	Byggesøknadstegninger. Endringer etter mail av 02.01.18	BBW	03.01.18			
Rev.nr.:	Rev.:	Tegn. / Dato:		Kontr.:		
Tiltakshaver : Torbjørgrørtveit Gjerstad/Alexander Bue Gjerstad					Nr. A05+	
Byggeplass : Leknesvegen 169, Hjelmås						
Kommune : Lindås						
Målestokk: 1:100		DAK av: BBW	Dato: 20.12.17	Kontr.:	Dato:	Arkivnr.:18044
Tegning				Hustype		
FASADER				ENEBOLIG SPESIAL		
Arkitekt: Karin Remmen			Denne tegning tilhører Nordbohus AS. Etterligning kfr. lov om åndsverk av 12.5.1961.			

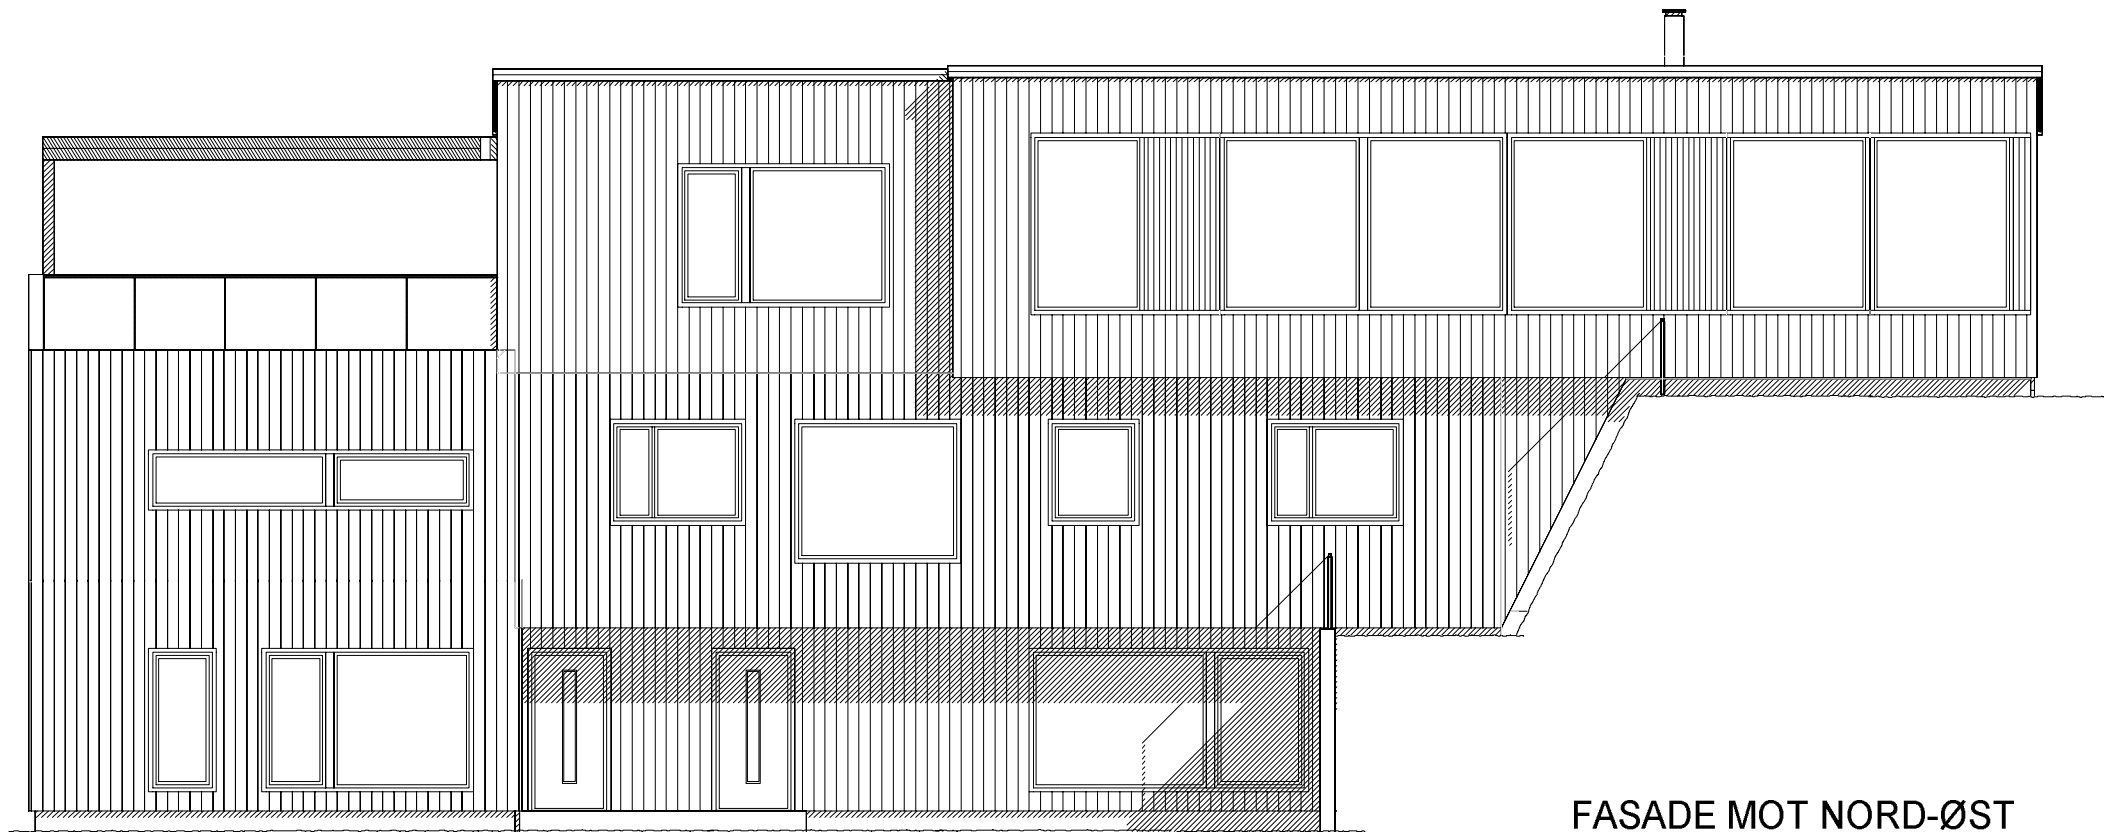

FASADE MOT NORD-ØST

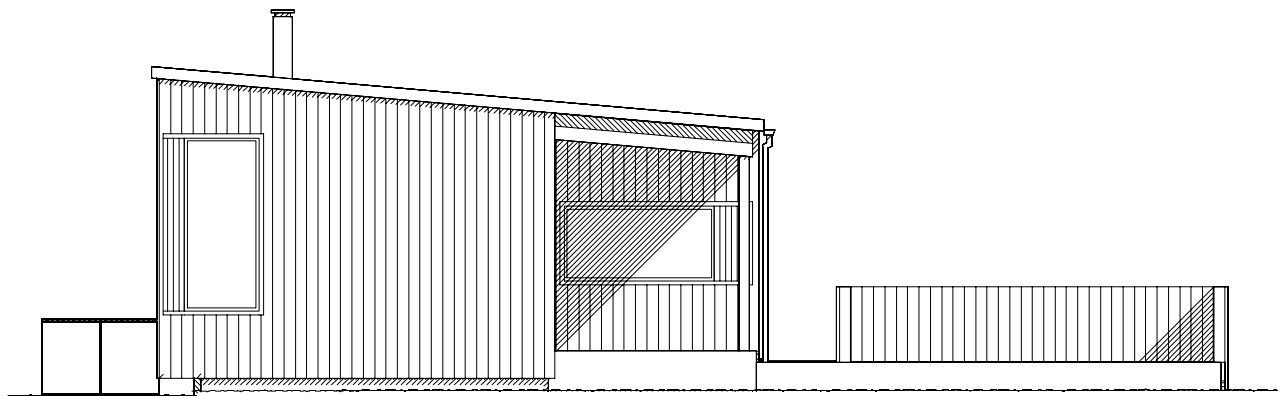

FASADE MOT NORD-VEST

D	Endret carport og sportsbod	BBW 02.02.18	
C	Senket takhøyde, endret veggbit, stående panel	BBW 23.01.18	
B	Takvinkel	BBW 08.01.18	
A	Byggesøknadstegninger. Rev etter mail av 02.01.18	BBW 03.01.18	BEK
Rev.nr.:	Rev.:	Tegn. / Dato:	Kontr.:
Tiltakshaver : Torbjørgr Grøttveit Gjerstad/Alexander Bue Gjerstad			Nr. A06+
Byggeplass : Leknesvegen 169, Hjelmås			
Kommune : Lindås			
Målestokk: 1:100	DAK av: BBW	Dato: 20.12.17	Kontr.:
Tegning FASADER		Hustype ENEBOLIG SPESIAL	Arkivnr.:18044
Arkitekt: Karin Remmen		Denne tegning tilhører Nordbohus AS. Etterligning kfr. lov om åndsverk av 12.5.1961.	