

Ole Jørgen Lunde

Kvernhusrenen 1 E

5208 OS

Referanser: Saksbehandlar: Dato:

Dykkar: Eilin Houlison Molvik 14.02.2018












Vår: 17/3257 - 18/4798 EilinHoulison.Molvik@lindas.kommune.no

Førebelsvar - trong for tilleggsdokumentasjon - gbnr 192/5

Hopsdal

LINDÅS KOMMUNE	
Klassering	
13 MAR 2018	
Ark. saksnr. 17/3257	Løpenr.
Saksh.	Tilgangskode


Kopi av papirene

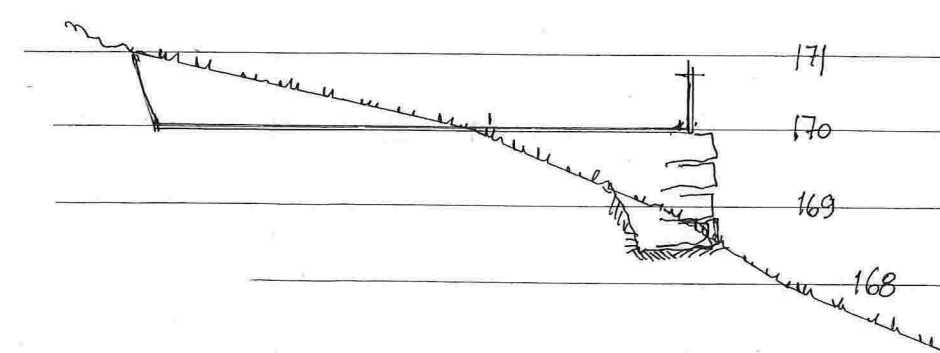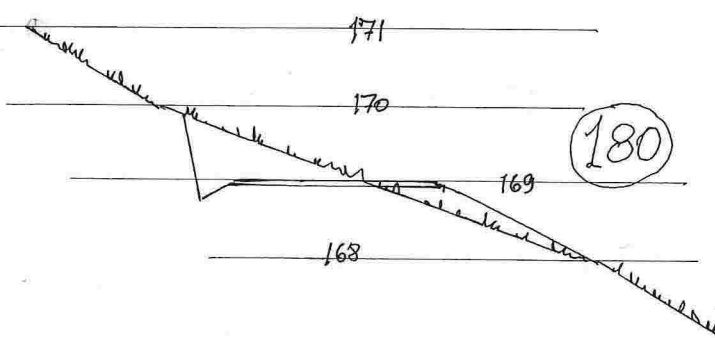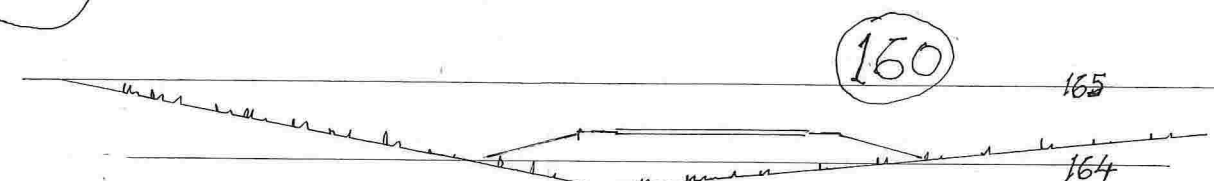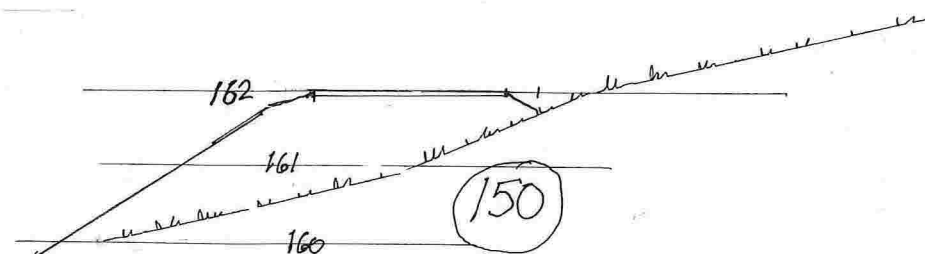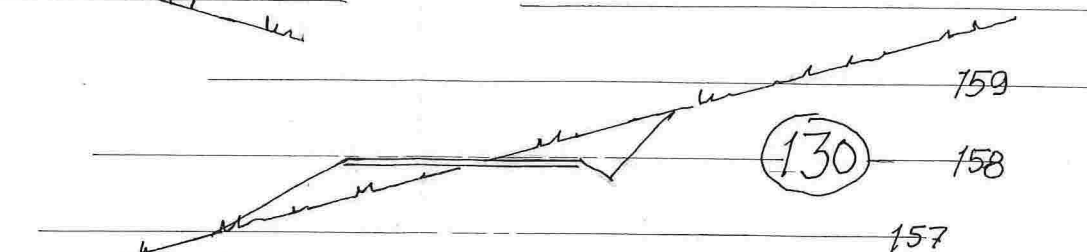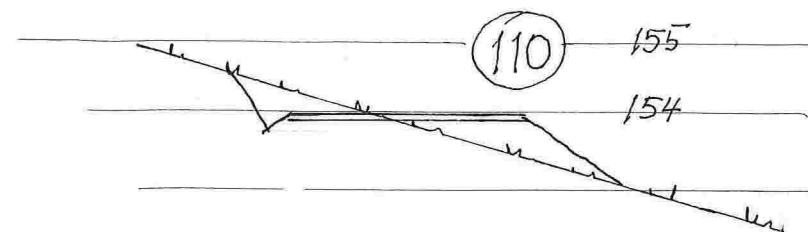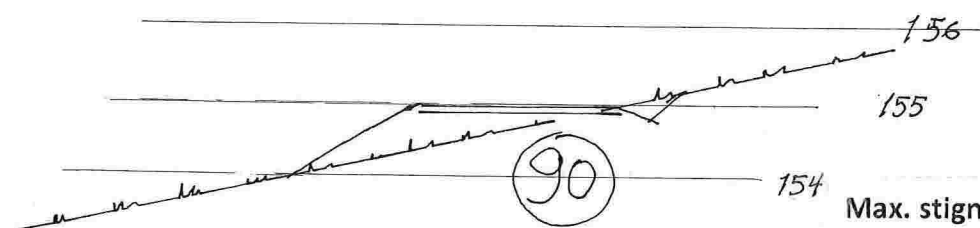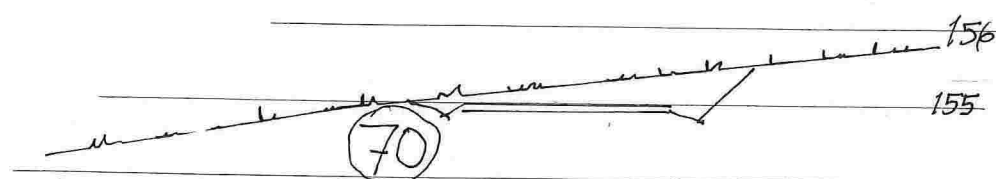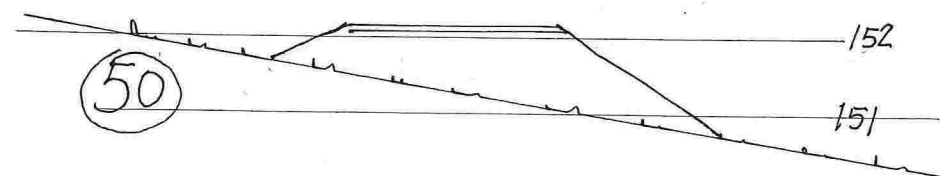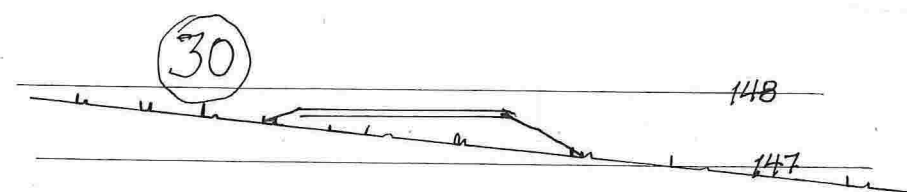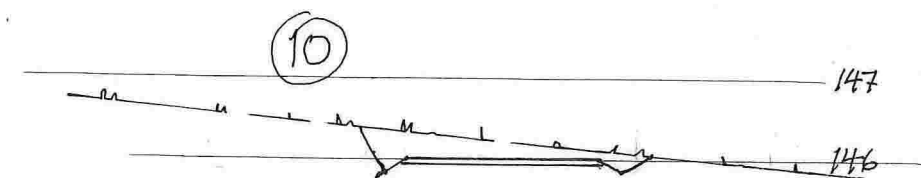


Max. stigning = 1 : 5 , Gj.snittlig stigning for hele strekningen 1 : 8

Tverrprofiler i Mål = 1 : 100 , Lengdeprofil i Mål = 1 : 500

Opptegnet fra Lindås kommune's kart i Mål = 1:500 m/ 1,0 m. coter

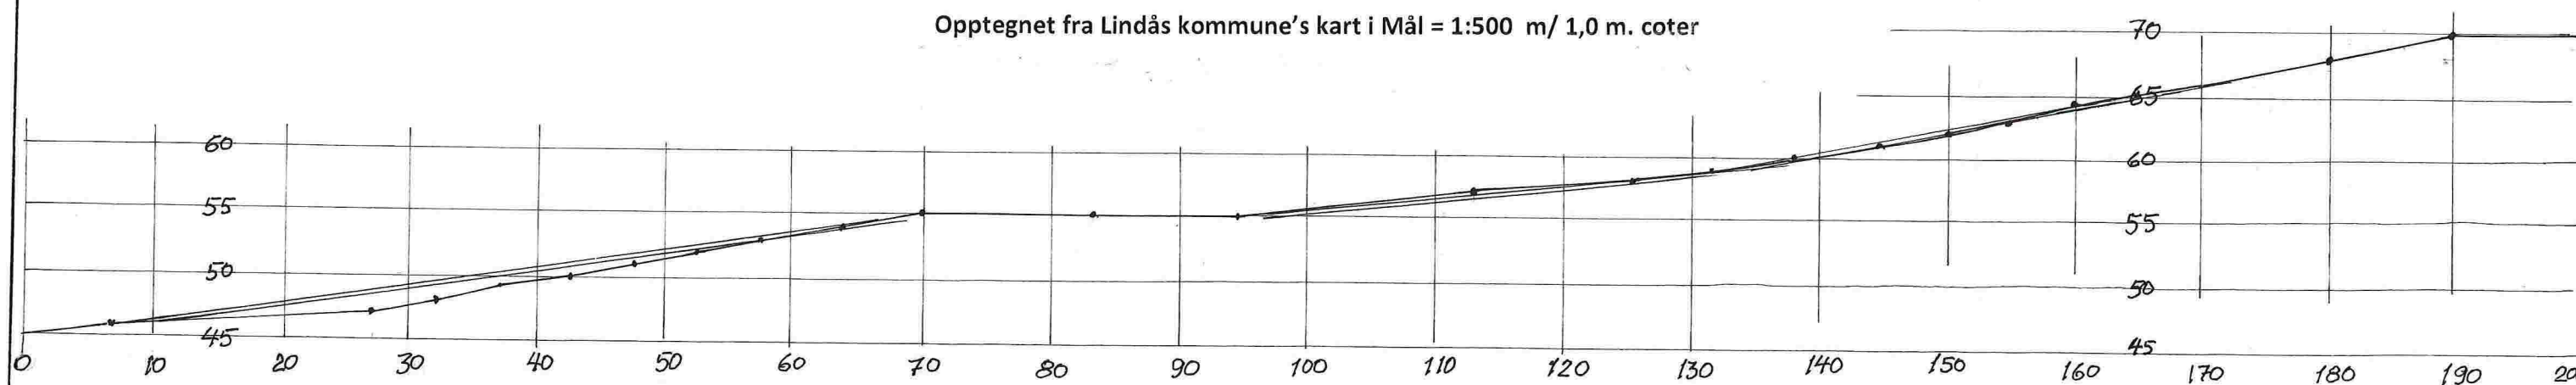

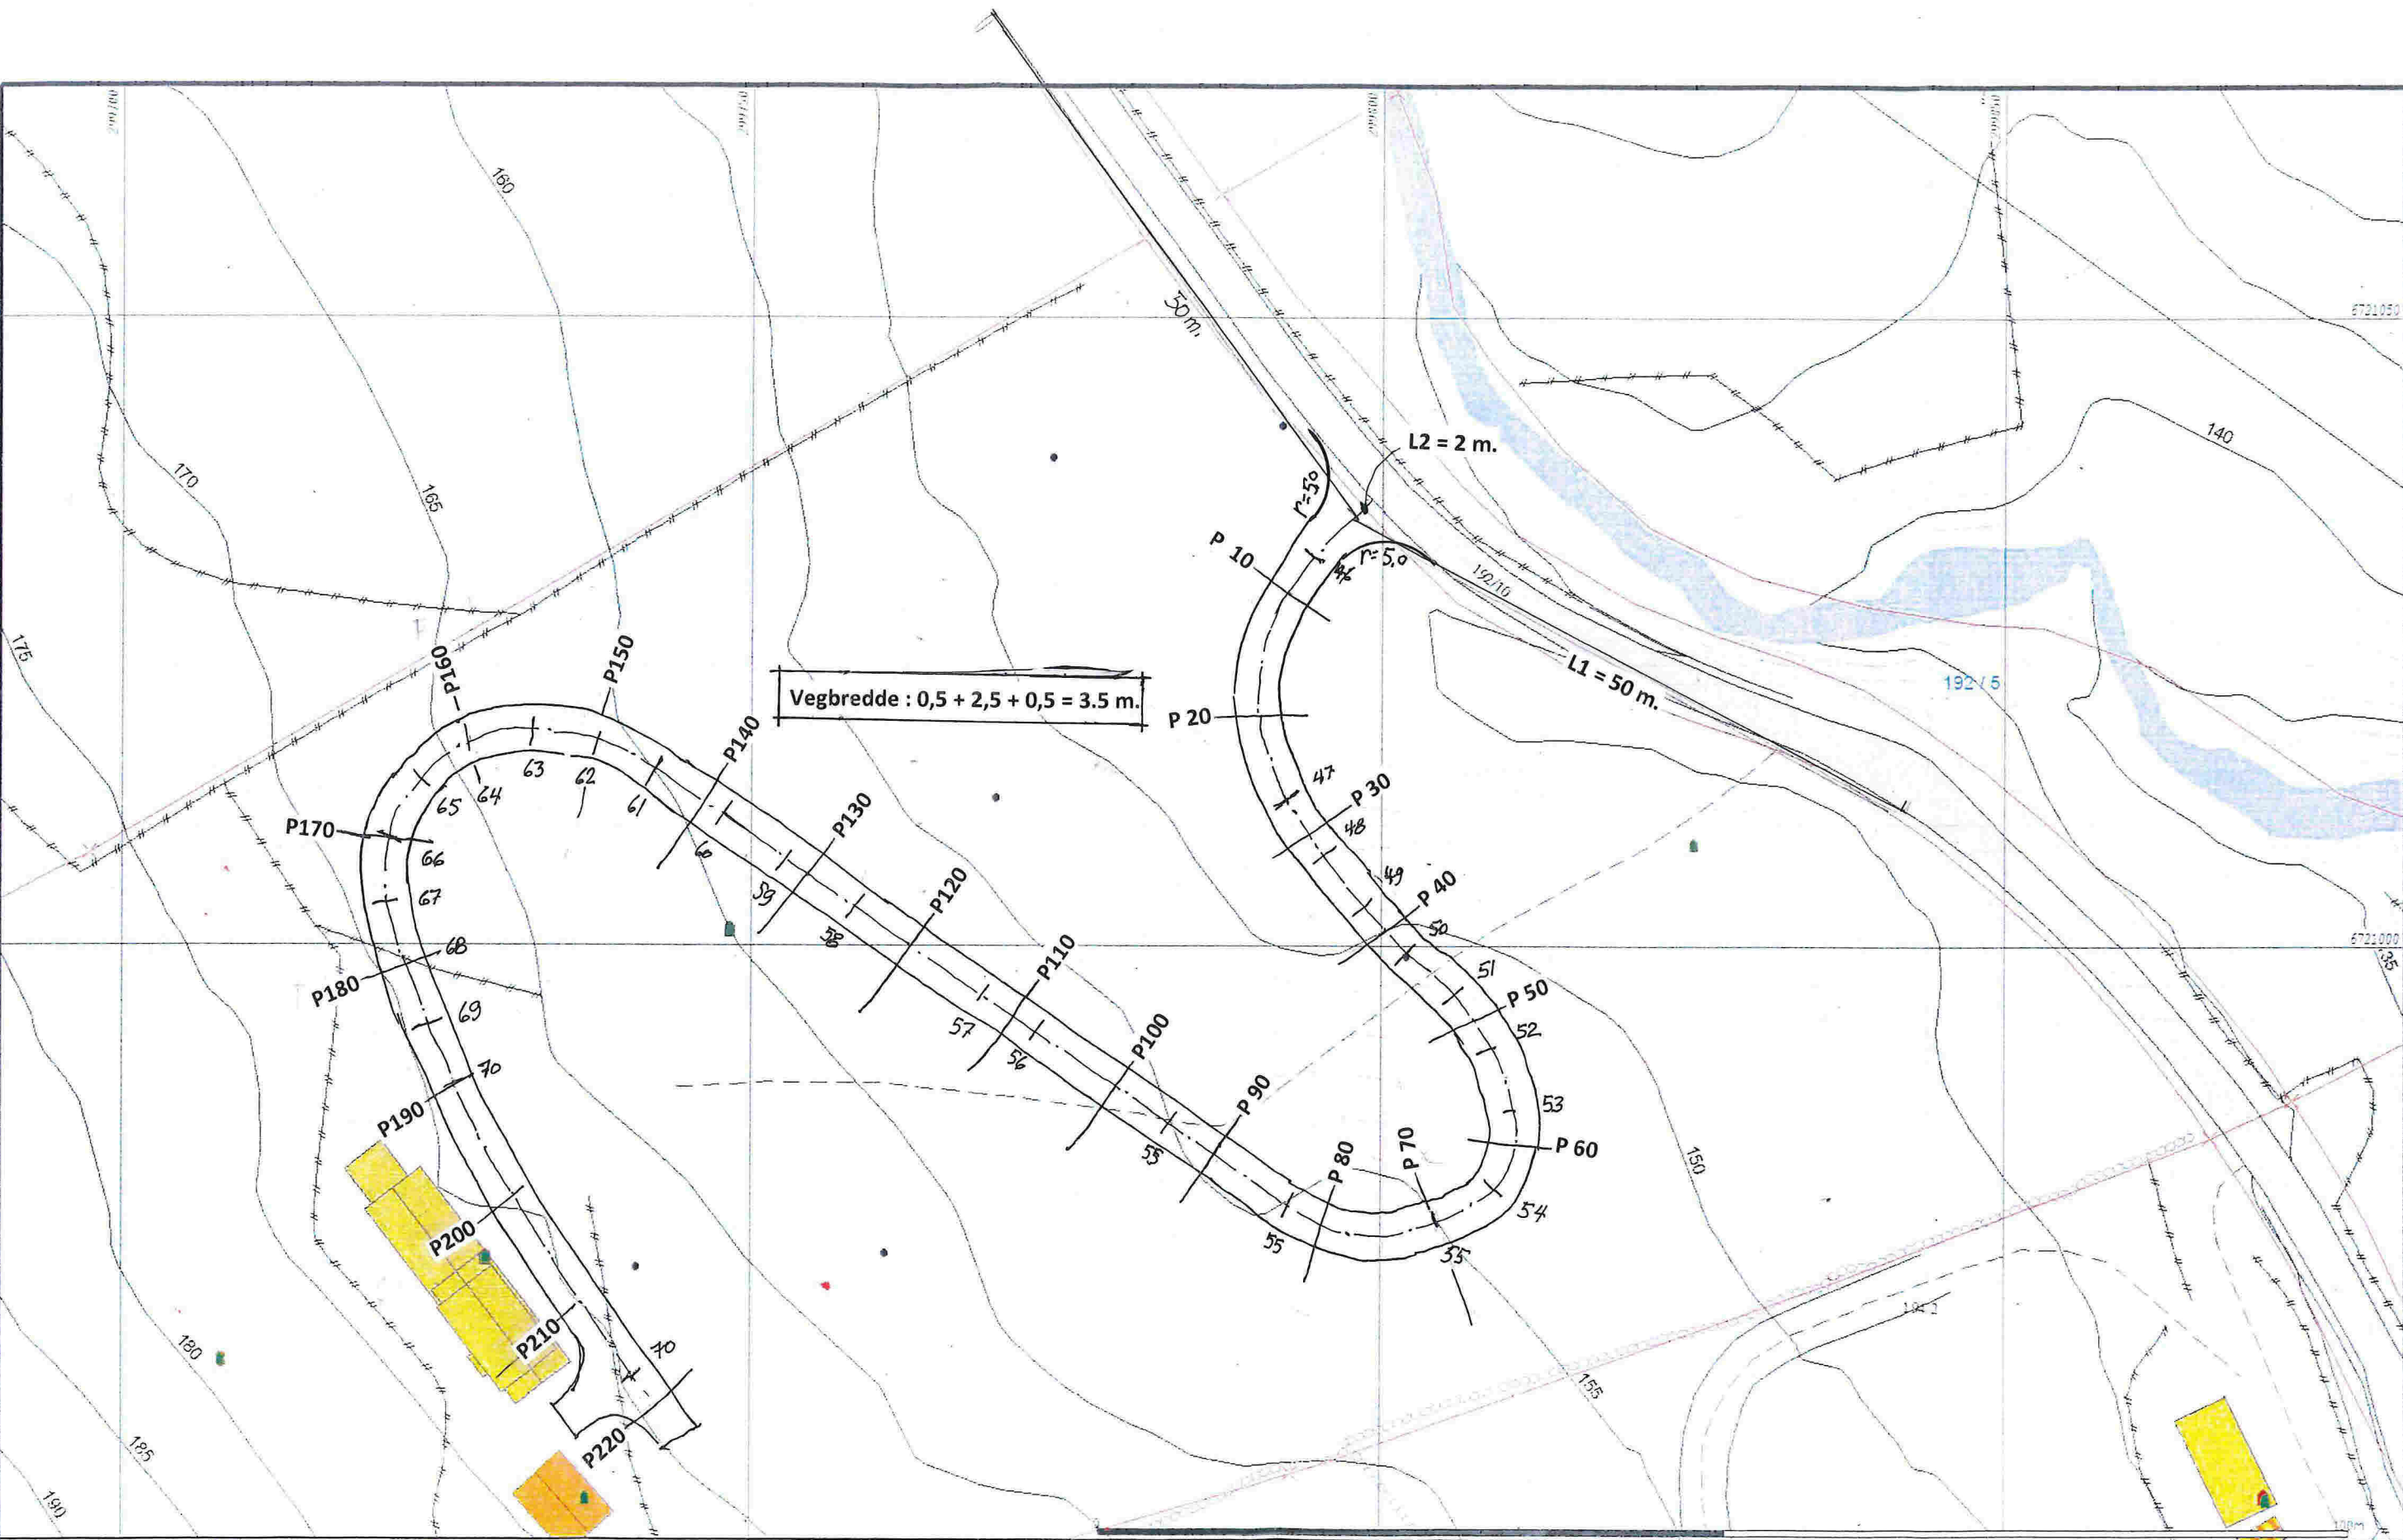

- | | | |
|----------------------------|--------------------|--------------|
| — Vitte Grenser | ■ Buset i nærheten | ■ Andre bygg |
| — Registrerte Grenser | ■ Vanningshus | |
| — Udefinerte grenser | ■ Store busstader | |
| — Tettstengte grenser | ■ Høyte busstader | |
| — Korrigerende grensepunkt | ■ Garage utv. | |
| ■ Belg | ■ Industri/ager | |
- Beliggenhet og navnet på området som berører

Prosj. ny tilkomstveg for gnr.192 , bnr. 5 , Hopsdalsvegen 176
Situasjonskart i mål = 1 : 500
 Seim , 02.03. 2018
 Arkitekt Knut Willie Jacobsen

 Lindås kommune Godt utvalg	Prunkart. 2023-03-01 1:500	 N 1:500