



Fasade mur, aust.

1 : 100

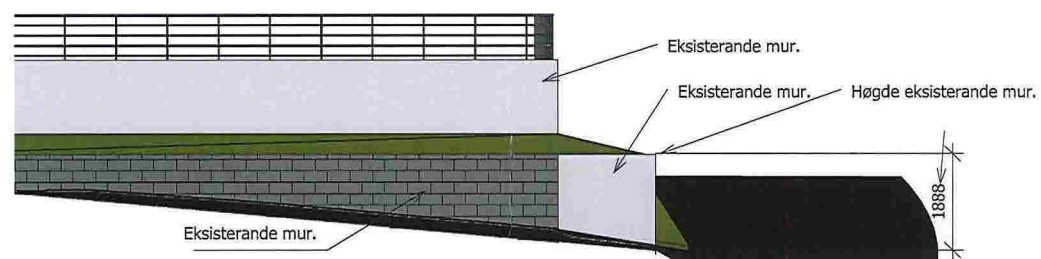

Fasade mur, sør.

1 : 100

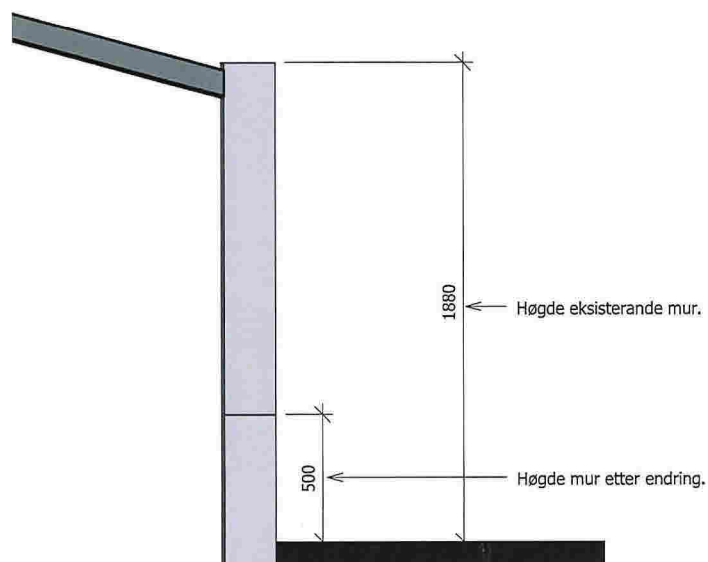

Snitt A-A

1 : 20

ing. asbjørn danielsen as

RÅDGIVENDE INGENIØRER I BYGGTEKNIKK

Fabrikksgaten 5, 5059 Bergen E-post: asbjorn@asdaniel.no Tlf: 900 73 123

TILTAKSHAVER:

Frode Eide

PROSJEKT:

Ikenberget 23

TEGNINGSTITTEL:

Eksisterande fasadar og snitt.

STATUS TEGNING:

Byggemeldings teikning.

MÅLESTOKK:

1:100-A3

DATO:

27.3.18

TEGNET AV:

K.Oma

EGENKONTROLL:

UAVHENGIG KON:



PROSJEKT NR:

18.1340

TEGNING NR:

54

REVISJON:

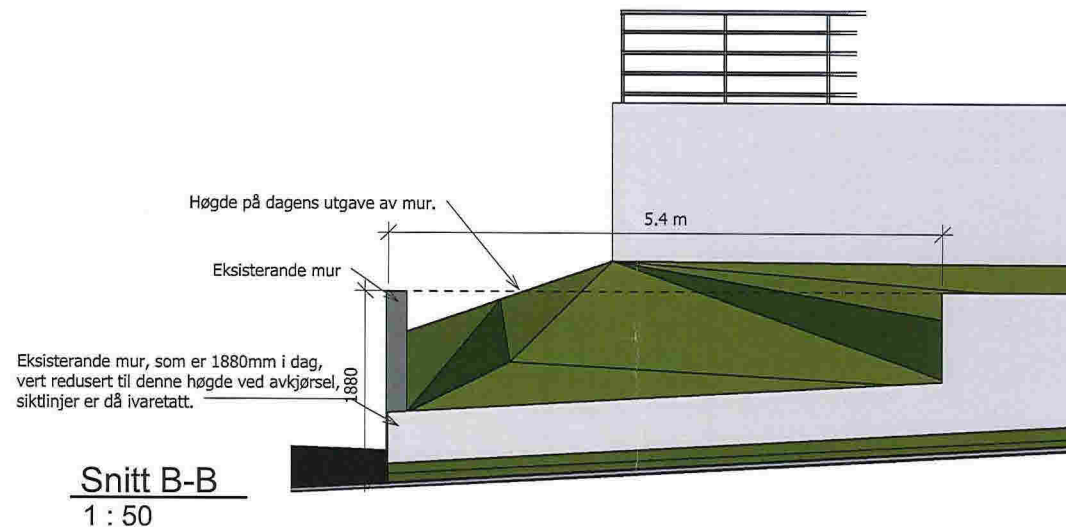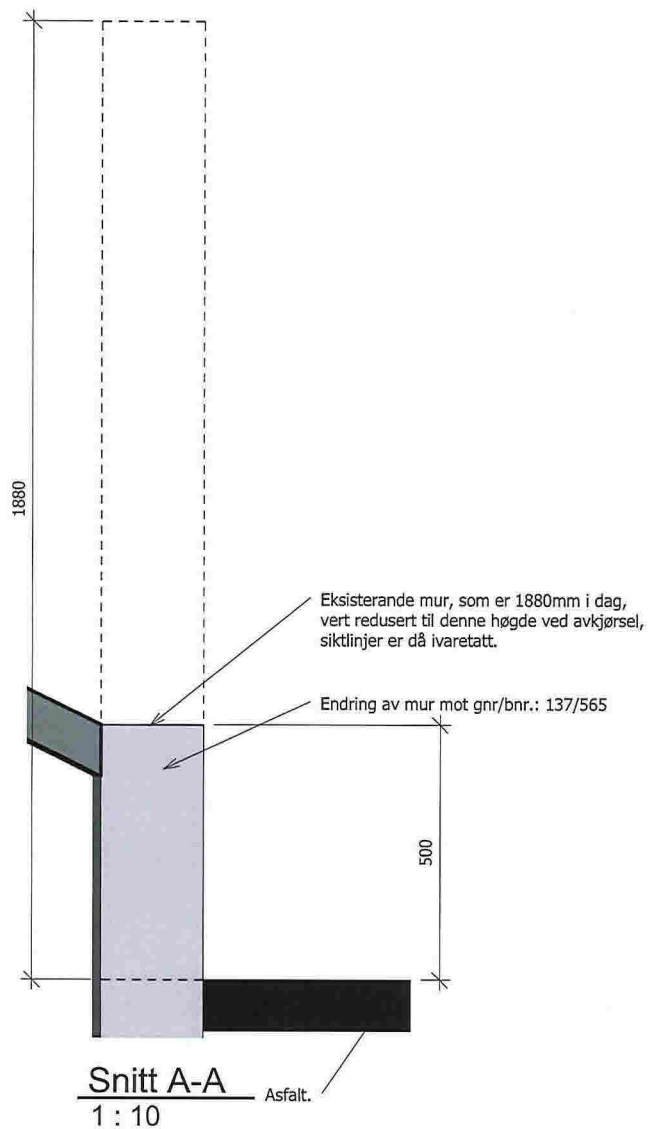

ing. asbjørn danielson as
RÅDGIVENDE INGENIØRER I BYGGTEKNIKK

Fabrikkgaten 5, 5059 Bergen E-post: asbjorn@asdaniel.no Tlf: 900 73 123

TILTAKSHAVER:

EIDE FRODE

PROSJEKT:

Ikenberget 23

TEGNINGSTITTEL:

Nytt snitt mur

STATUS TEGNING:

Byggemeldings teikning.

MALESTOKK:

1:10-A3

DATE:

19.3.18

TEGNET AV:

K.Oma

EGENKONTROLL:

UAVHENGIG KON:

PROSJEKT NR:


18.1340

TEGNING NR:

53


REVISJON:

26.03.2018 11:53:46

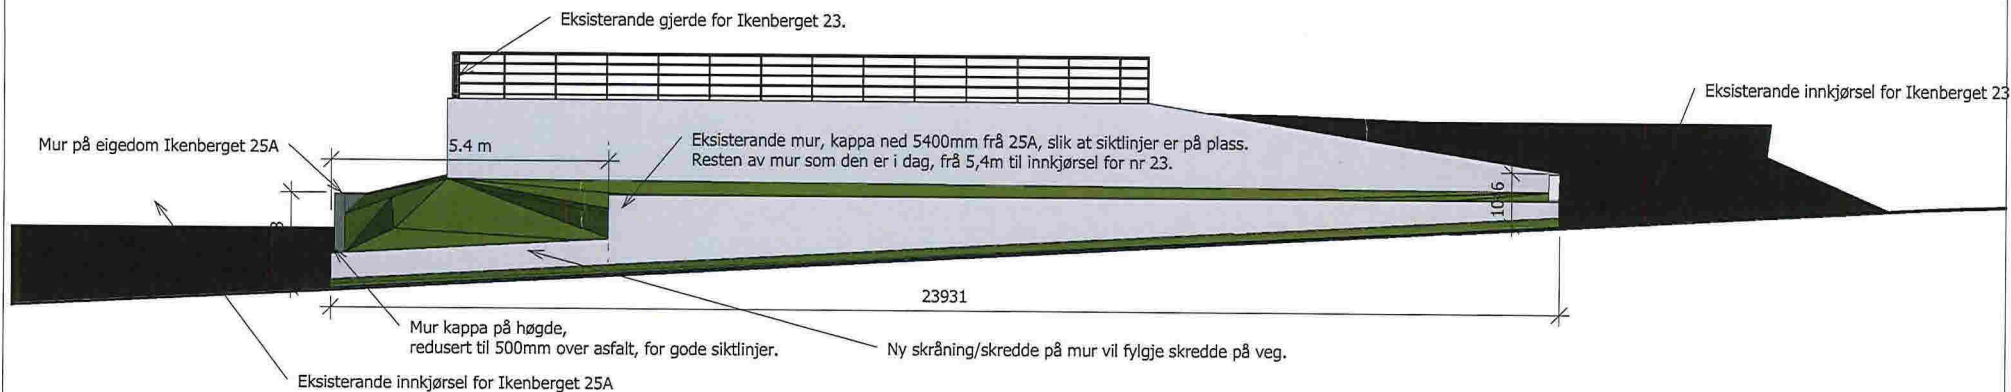

Fasade mur, aust.

1 : 100

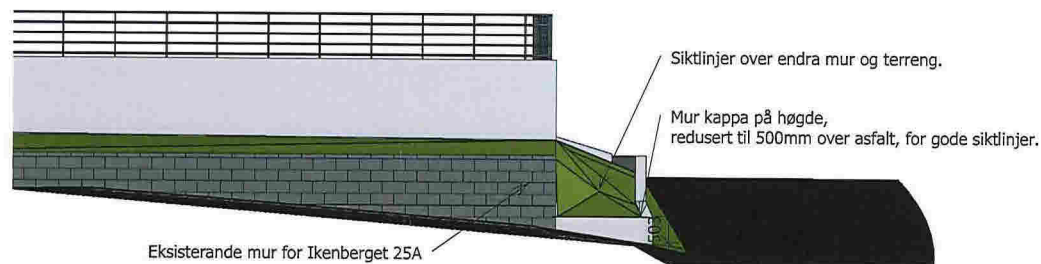

Fasade mur, sør.

1 : 100

ing. asbjørn danielsen as

RÅDGIVENDE INGENIØRER I BYGGTEKNIKK

Fabrikkgaten 5, 5059 Bergen E-post: asbjorn@asdaniel.no Tlf: 900 73 123

TILTAKSHAVER:

EIDE FRODE

PROSJEKT:

Ikenberget 23

TEGNINGSTITTEL:

Nye fasadar mur

STATUS TEGNING:

Byggemeldings teikning.

MALESTOKK:

1:100-A3

DATO:

19.3.18

TEGNET AV:

K.Oma

EGENKONTROLL:

UAVHENGIG KON:

PROSJEKT NR:

18.1340

TEGNING NR:

52

REVISJON:

26.03.2018 11:52:04



Siktlinje for utkjørsle.
 Skredde på mur vil fylgje skredde på veg.
 Redusere høgde på mur til 500mm over asfalt.

Siktlinje for utkjørsle.

Avløps ledning.
 Avstand til offentlig avløps ledning

Situasjonskart 1 til 500
 Ikenberget 23

NHdigi.no

Dato: 19-03-2018

Målestokk: 1:500

15m