



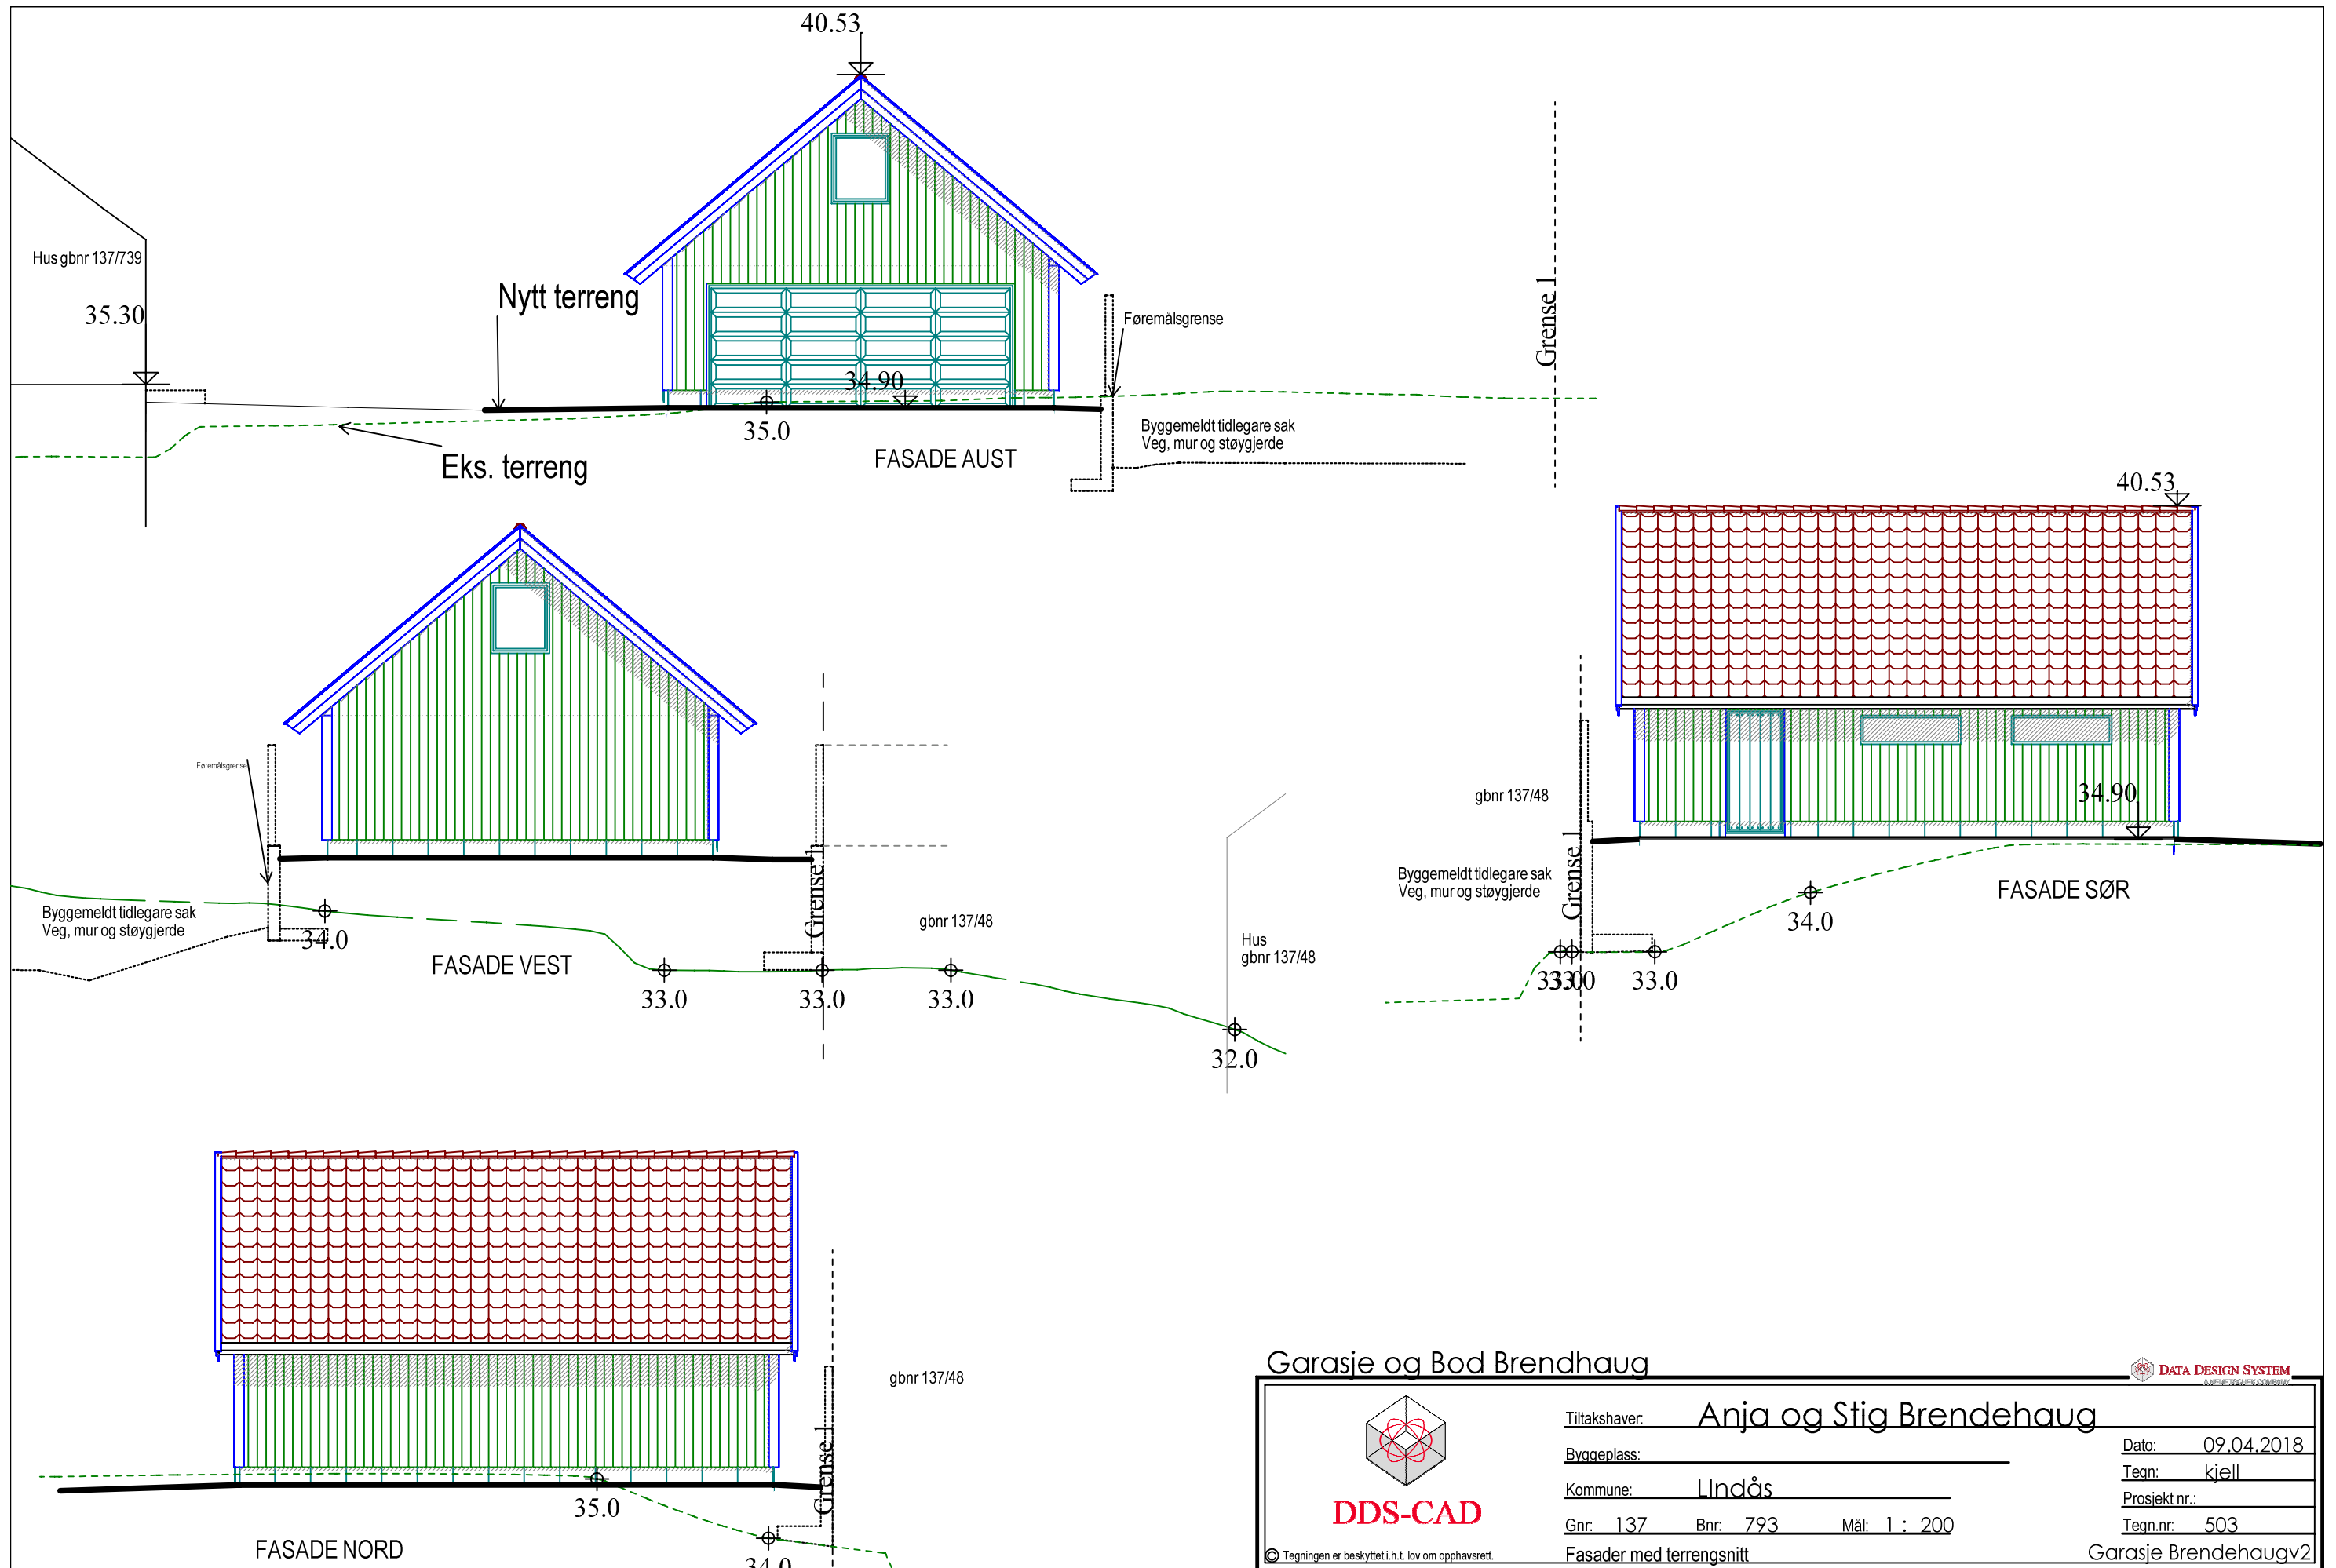

Garasje og Bod Brendhaug

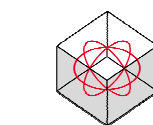

DDS-CAD

Tegningen er beskyttet i.h.t. lov om opphavsrett.

Tiltakshaver: Anja og Stig Brendehaug

Byggeplass: _____

Kommune: Lindås

Gnr: 137 Bnr: 793 Mål: 1 : 200

Fasader med terrengsnitt

Dato: 09.04.2018

Tegn: kjell

Prosjekt nr.: _____

Tegn.nr: 503

Garasje Brendehaugv2