


Snitt B

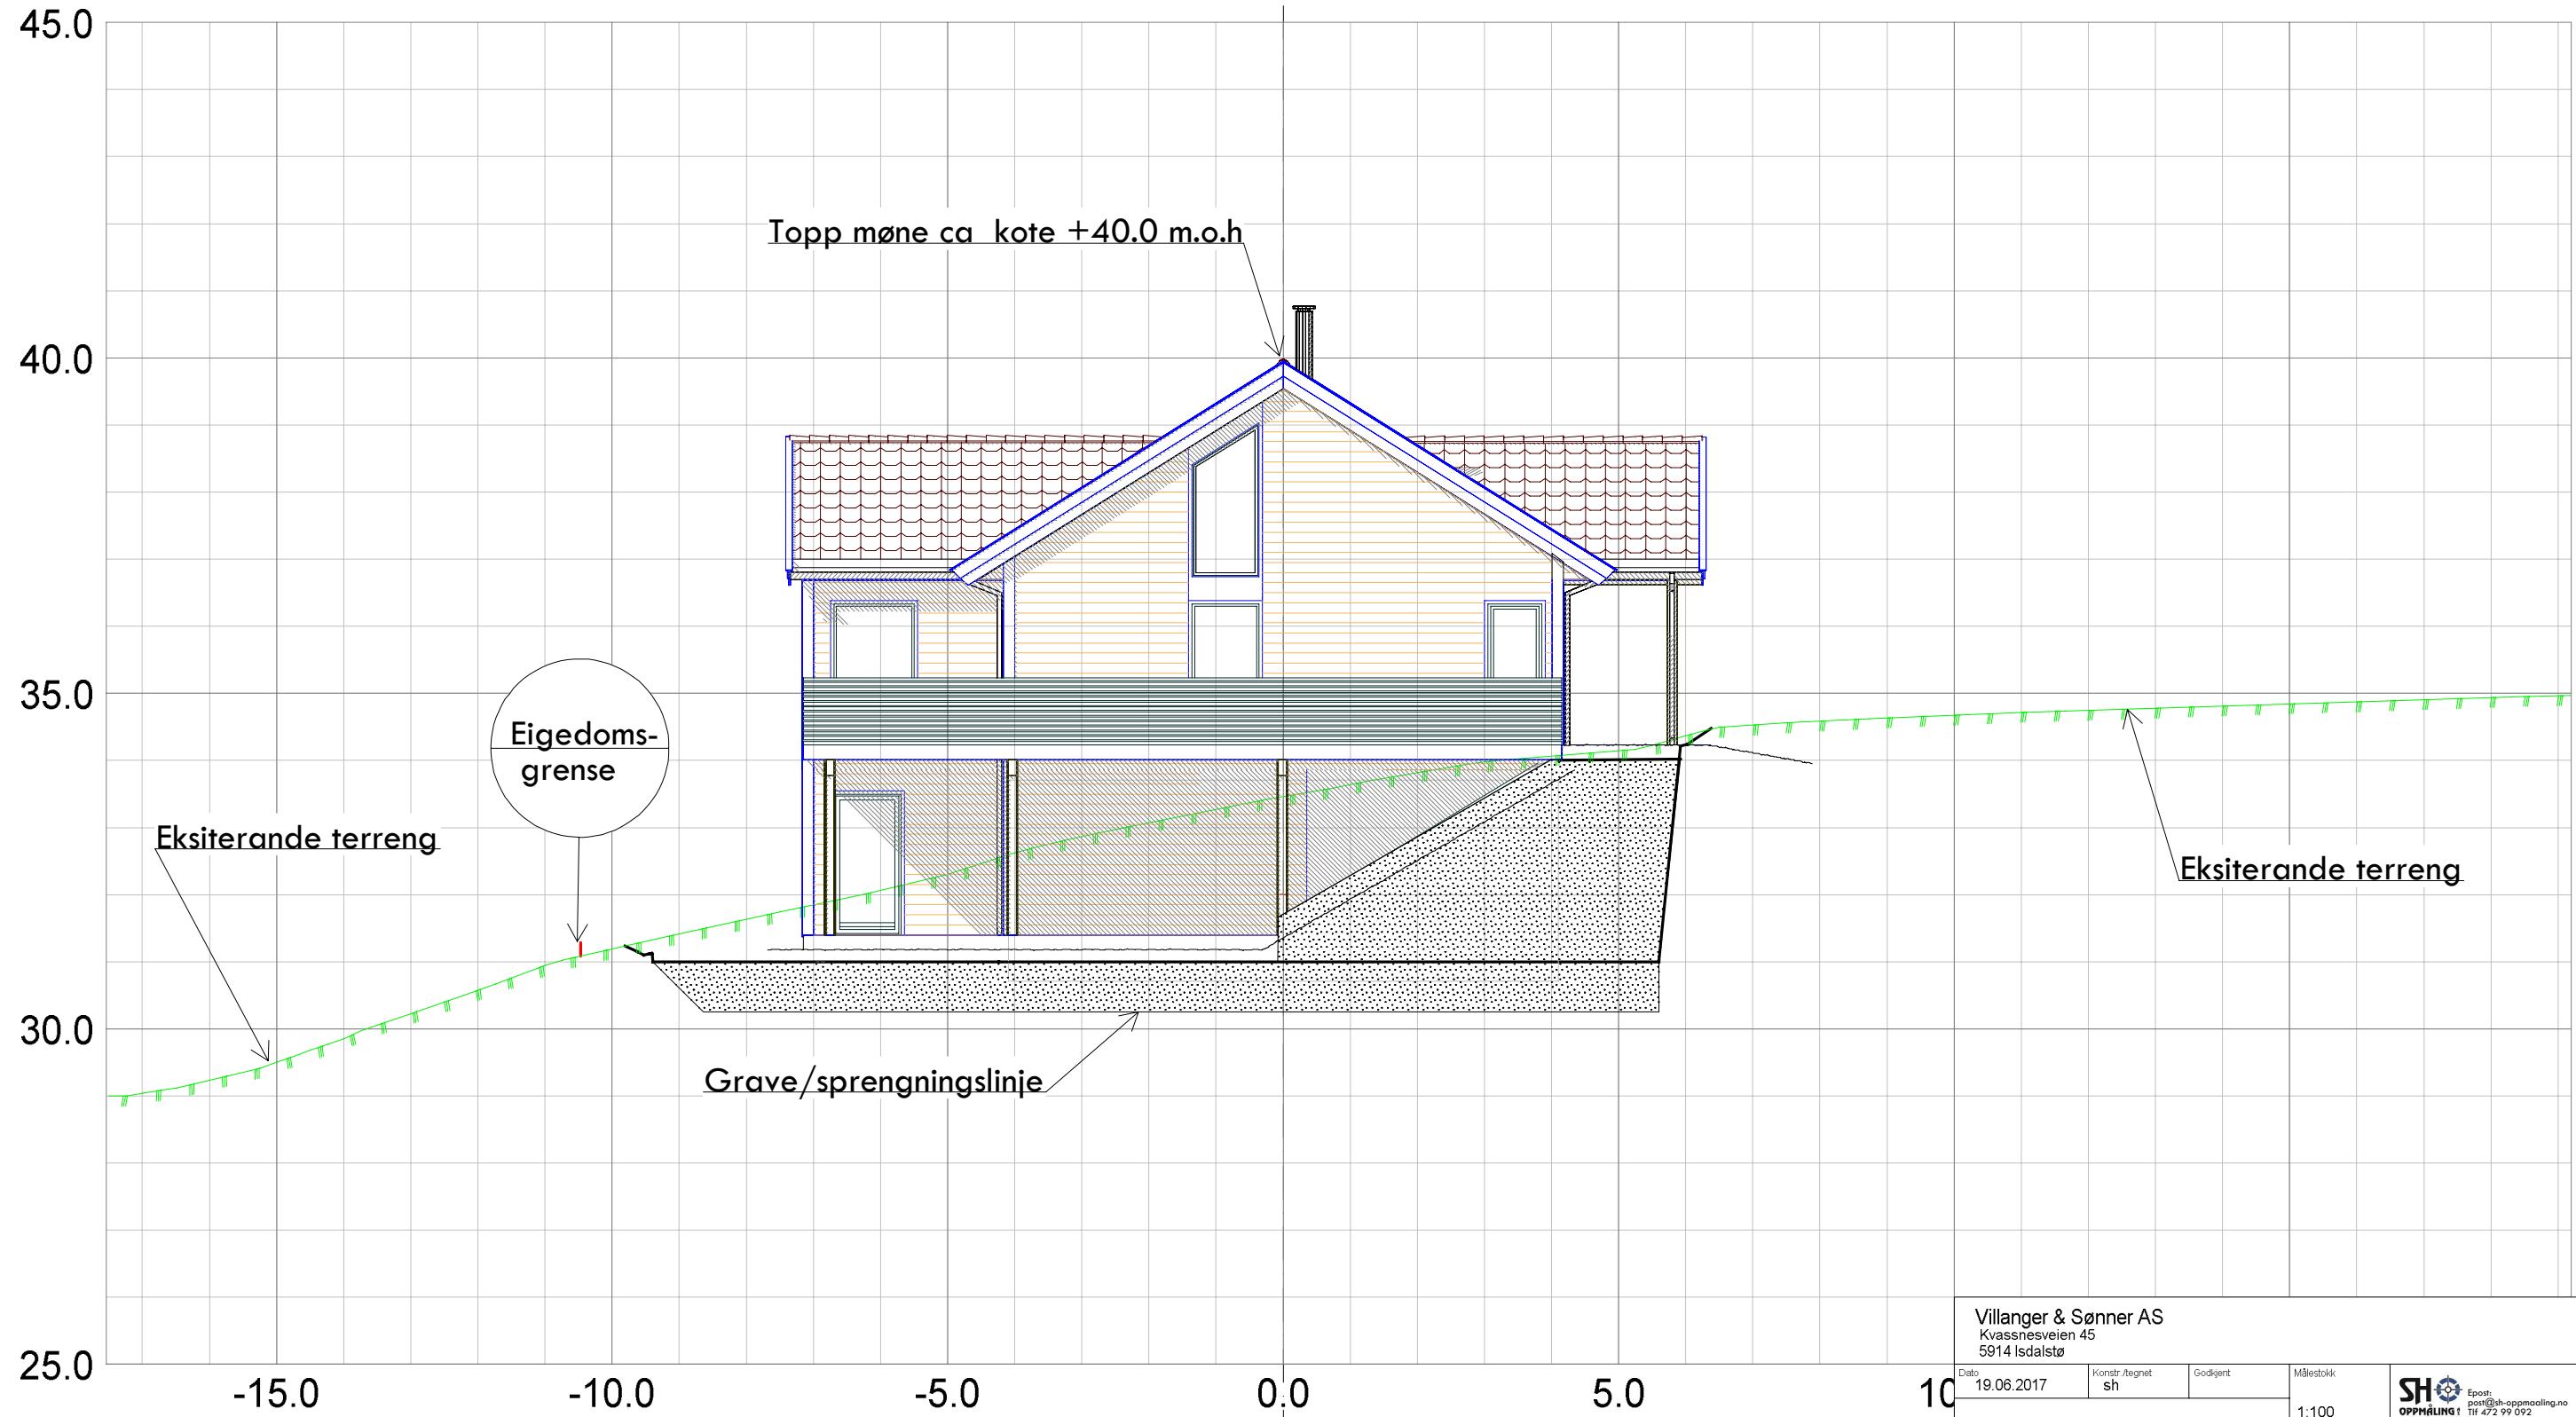

Villanger & Sønner AS
Kvassnesveien 45
5914 Isdalstø

Dato: 19.06.2017	Konstr./regnet: sh	Godkjent: _____	Målestokk: 1:100
---------------------	-----------------------	--------------------	---------------------

SH
OPPMÅLING 1
Epost:
post@sh-oppmaeling.no
Tlf 472 99 092

Snitt B
Gnr 215, bnr 52
Tiltakshavarar: R.K Høyland og A.N Hauge
Hervisning: _____ Beregning: _____

312

Lindås kommune