



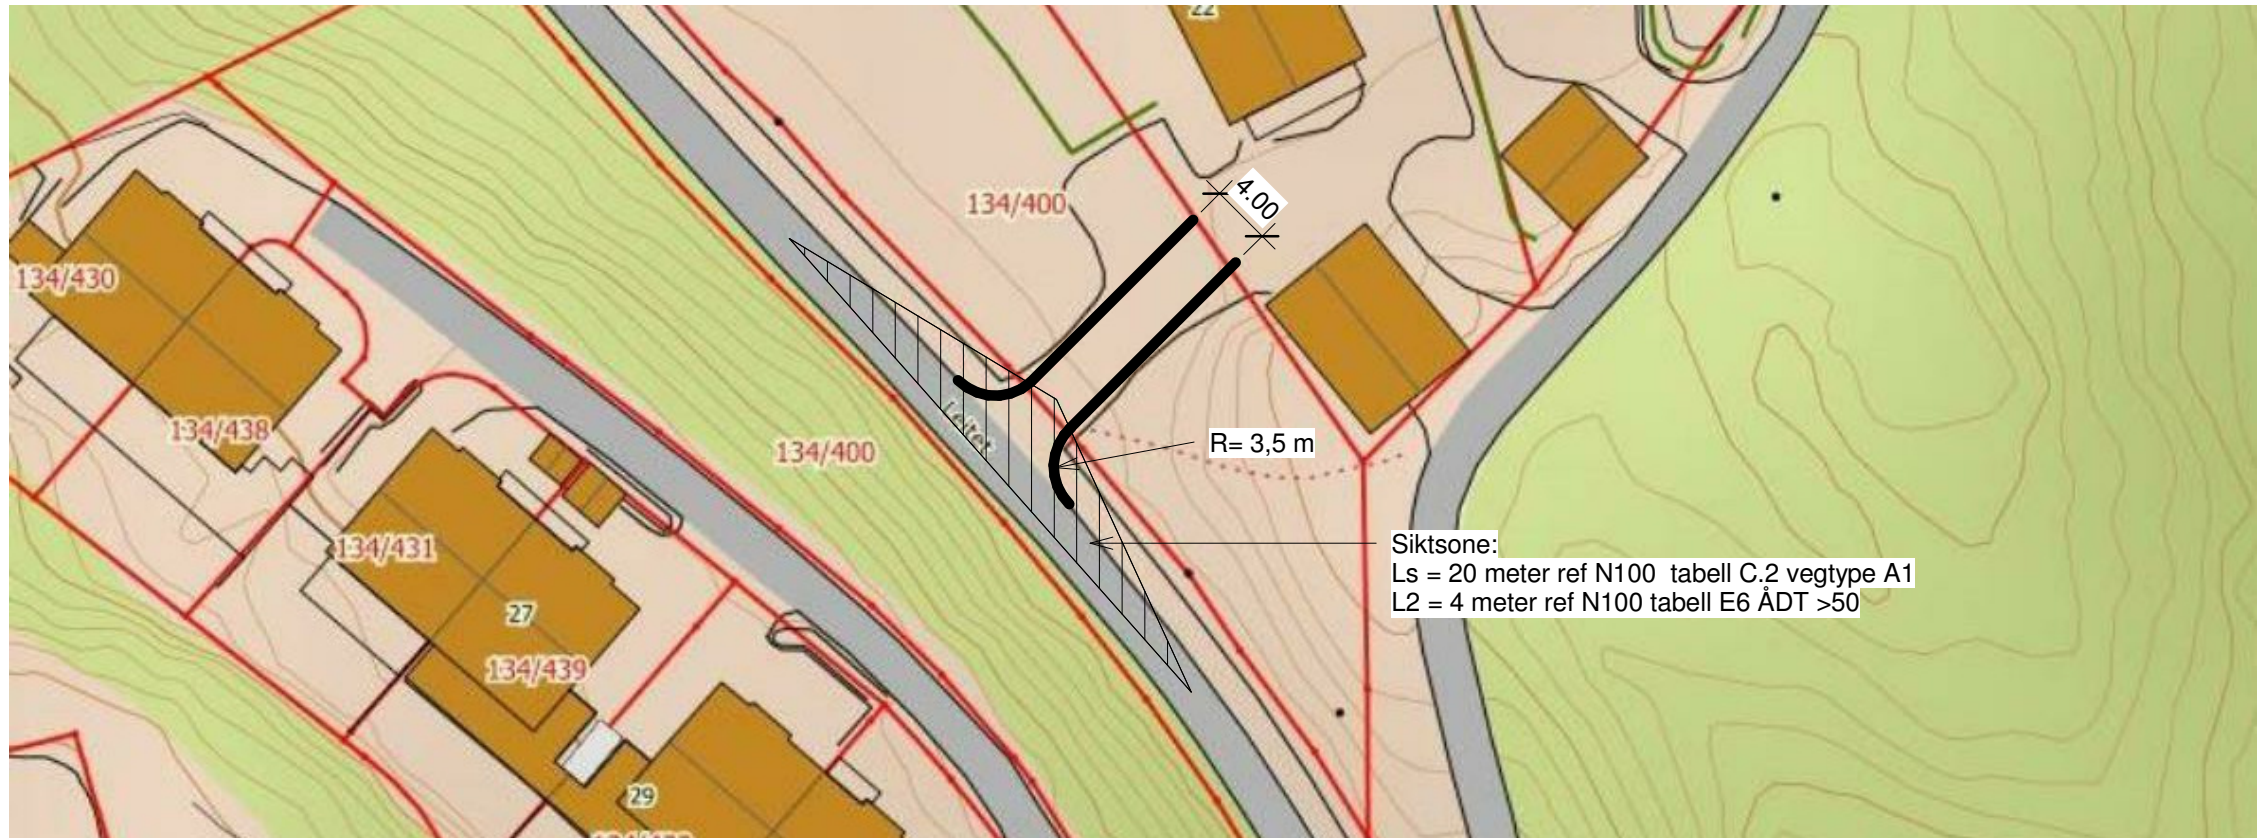

1

Situasjonsplan

1 : 500

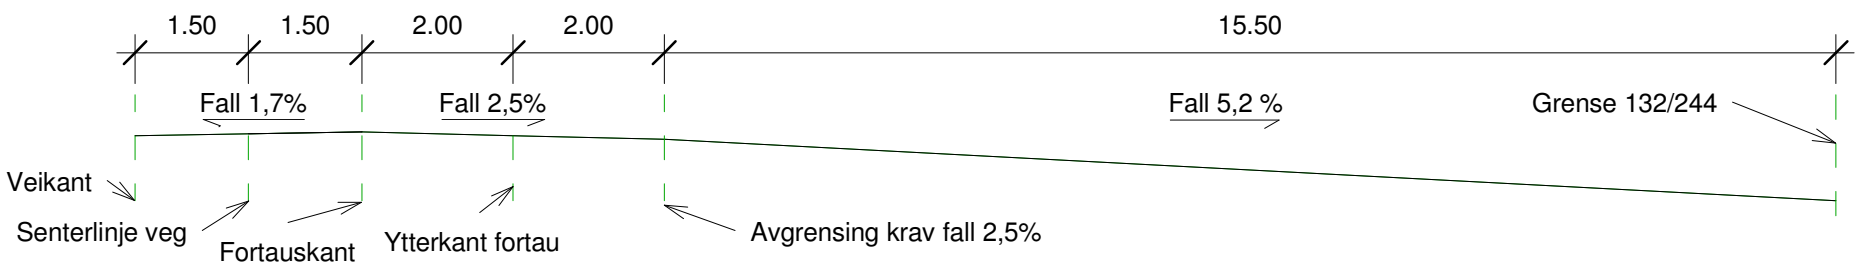

2

Lengdeprofil

1 : 100

19.04.2018 12:27:06

			CAD QUALITY AS GULLHAUG TORG 4A 0484 OSLO TLF: 22 02 07 00 FAX: 22 02 07 01 WWW.CAD-Q.NO Tegningsstatus	Oppdragsgiver: KROM Holding AS Tegningsnavn Situasjonsplan avkjørsel gbnr. 134/244 Lindås	Prosjekt Hilland Sør Dato: 04/19/18 Tegnet av: KR Kontrollert av: Checker Prosjektnr.: 0001 Målestokk: Tegningsnr.: A101 Rev.:
Rev	Dato	Tekst	Tegn.	Kontr.	